


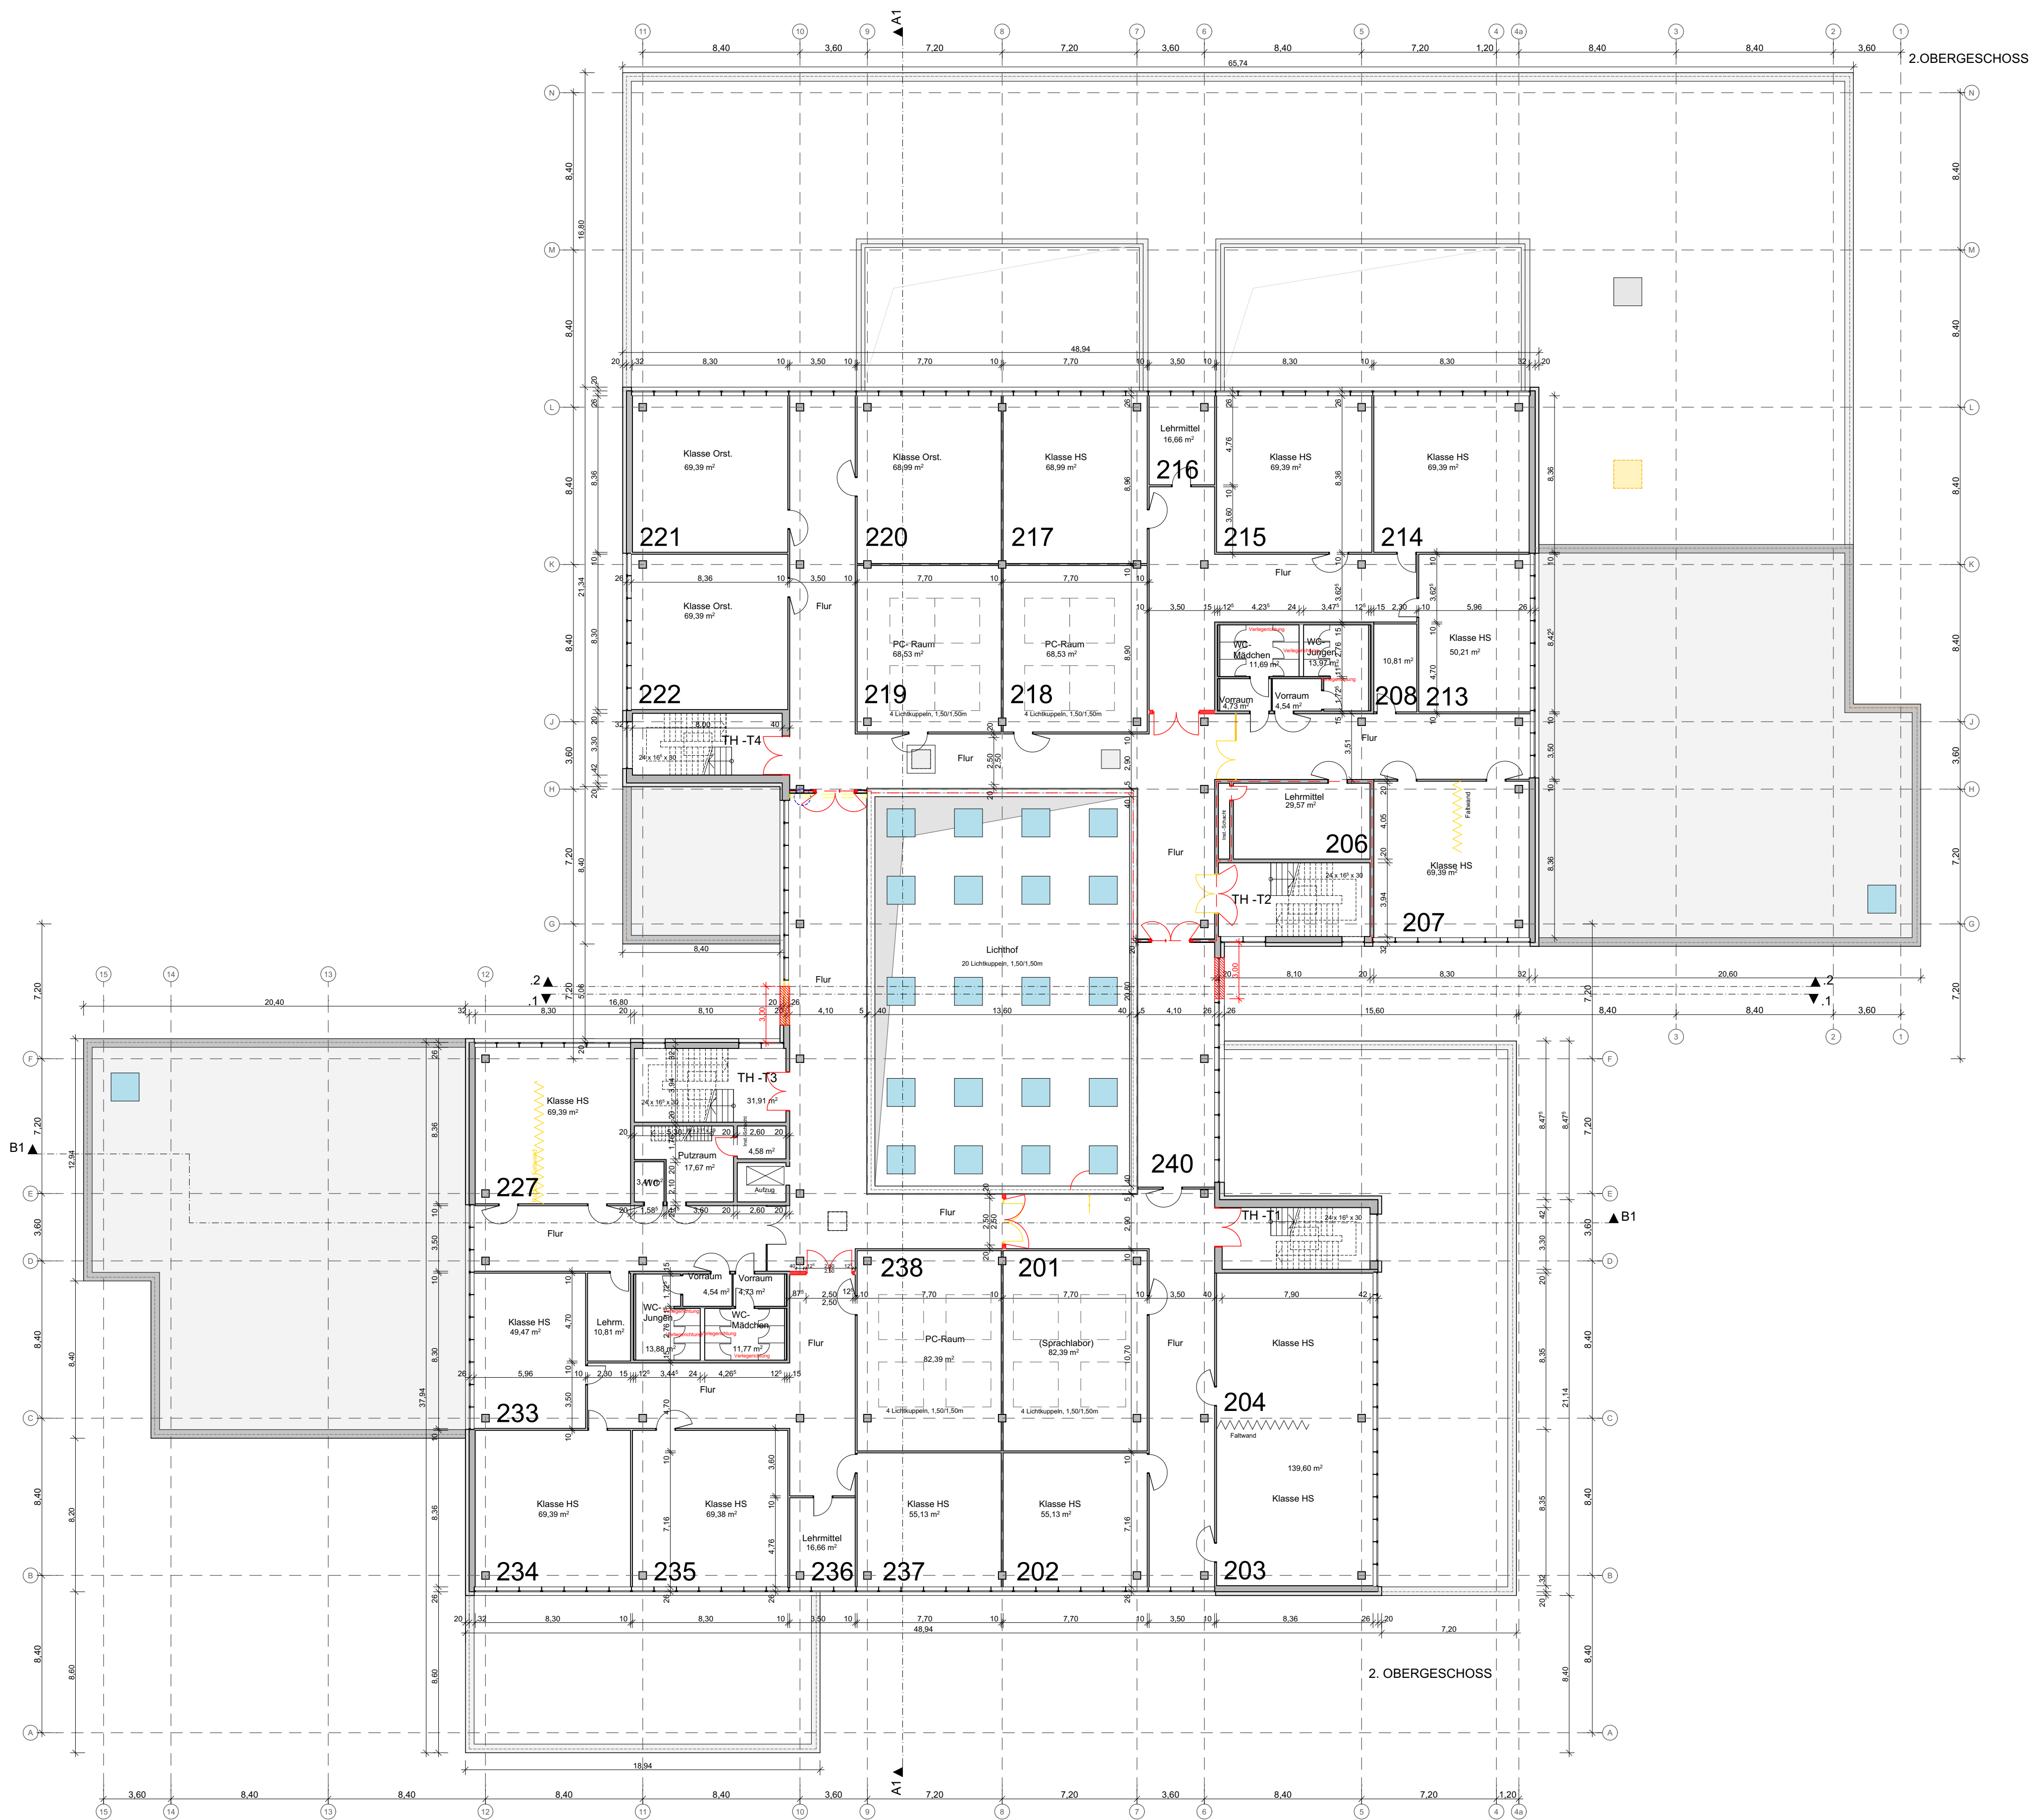

BAUVORHABEN : MASSNAHMEN KI3.0 KAP. 2 Realschule Plus im Alfred-Grosser-Schulzentrum Pestalozzistr.18 76887 Bad Bergzabern				PROJEKT-KÜRZEL
BAUHERR: LANDKREIS SÜDLICHE WEINSTRASSE vertr. durch Landrat Dietmar Seefeldt An der Kreuzmühle 2 76829 Landau				AGRI
BAUTEIL : GRUNDRISS 2.Obergeschooss				
MASSSTAB 1:200	DATUM 14.07.2026	GRÖSSE DIN A1	BLATT-NR 03	