




Schulhof

Schulhof

BAUVORHABEN : MASSNAHMEN KI3.0 KAP. 2 Realschule Plus im Alfred-Grosser-Schulzentrum Pestalozzistr.18 76887 Bad Bergzabern			PROJEKT-KÜRZEL
BAUHERR: LANDKREIS SÜDLICHE WEINSTRASSE vertr. durch Landrat Dietmar Seefeldt An der Kreuzmühle 2 76829 Landau			AGRI
BAUTEIL : GRUNDRISS Erdgeschoss			
MASSSTAB 1:200	DATUM 14.07.2026	GRÖSSE DIN A1	BLATT-NR 01