


Technical drawing of a two-door cabinet. The overall width is 1952 and the overall height is 1152. The left door is 971 wide. The cabinet features a grid of internal shelves and drawers. The left door is labeled "Schacht 180x100 cm". The drawing includes symbols for hinges and drawers.



Projekt:	KBN- KURPARKLIEGENSCHAFTEN BAD NEUEN AHR
SÄMTLICHE MAßE SIND VOM UNTERNEHMER VOR AUSFÜHRUNG DURCH ÖRTLICHES AUFMASS EIGENVERANTWORTLICH ZU PRÜFEN ! EVENTUELLE UNSTIMMIGKEITEN ODER ABWEICHUNGEN SIND UMGEHEND MIT DER BAULEITUNG UND DEN ARCHITEKTEN ZU KLÄREN! ALLE ANGABEN GELTEN NUR IN VERBINDUNG MIT DEN ENTSPRECHENDEN PLÄNEN UND ANGABEN DER FACHINGENIEURE! BRÜSTUNGSHÖHEN UND TÜRHÖHEN: ANGABE VON OKFFB BIS UK ROH	

DATUM	ÄNDERUNG	NAME	INDEX

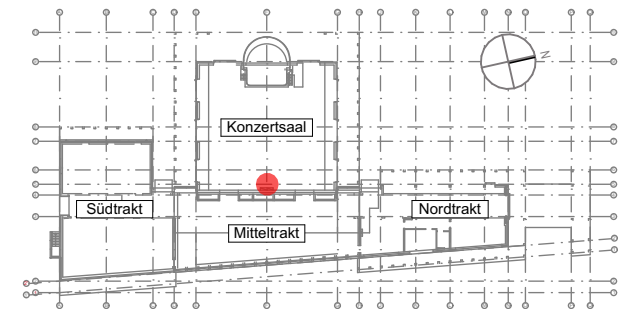

PROJEKT	Neubau der Kurparkliegenschaften Bad Neuenahr Kurgartenstraße 13 53474 Bad Neuenahr-Ahrweiler		
BAUHERR	Stadt Bad Neuenahr-Ahrweiler Hauptstraße 116 53474 Bad Neuenahr-Ahrweiler		
PLANUNGS- PHASE	AUSFÜHRUNG / DETAILS		MAßSTAB 1:10
TITEL	Schachtdeckel Saal Grundriss		D_12.04 PLAN-NR.
HÖHENBEZUG ± 0,00 = 93,85 m üNNH = OK FFB EG			INDEX -
FORMAT A3	GEZEICHNET VON MZ / LK	STAND 12.05.2025	