


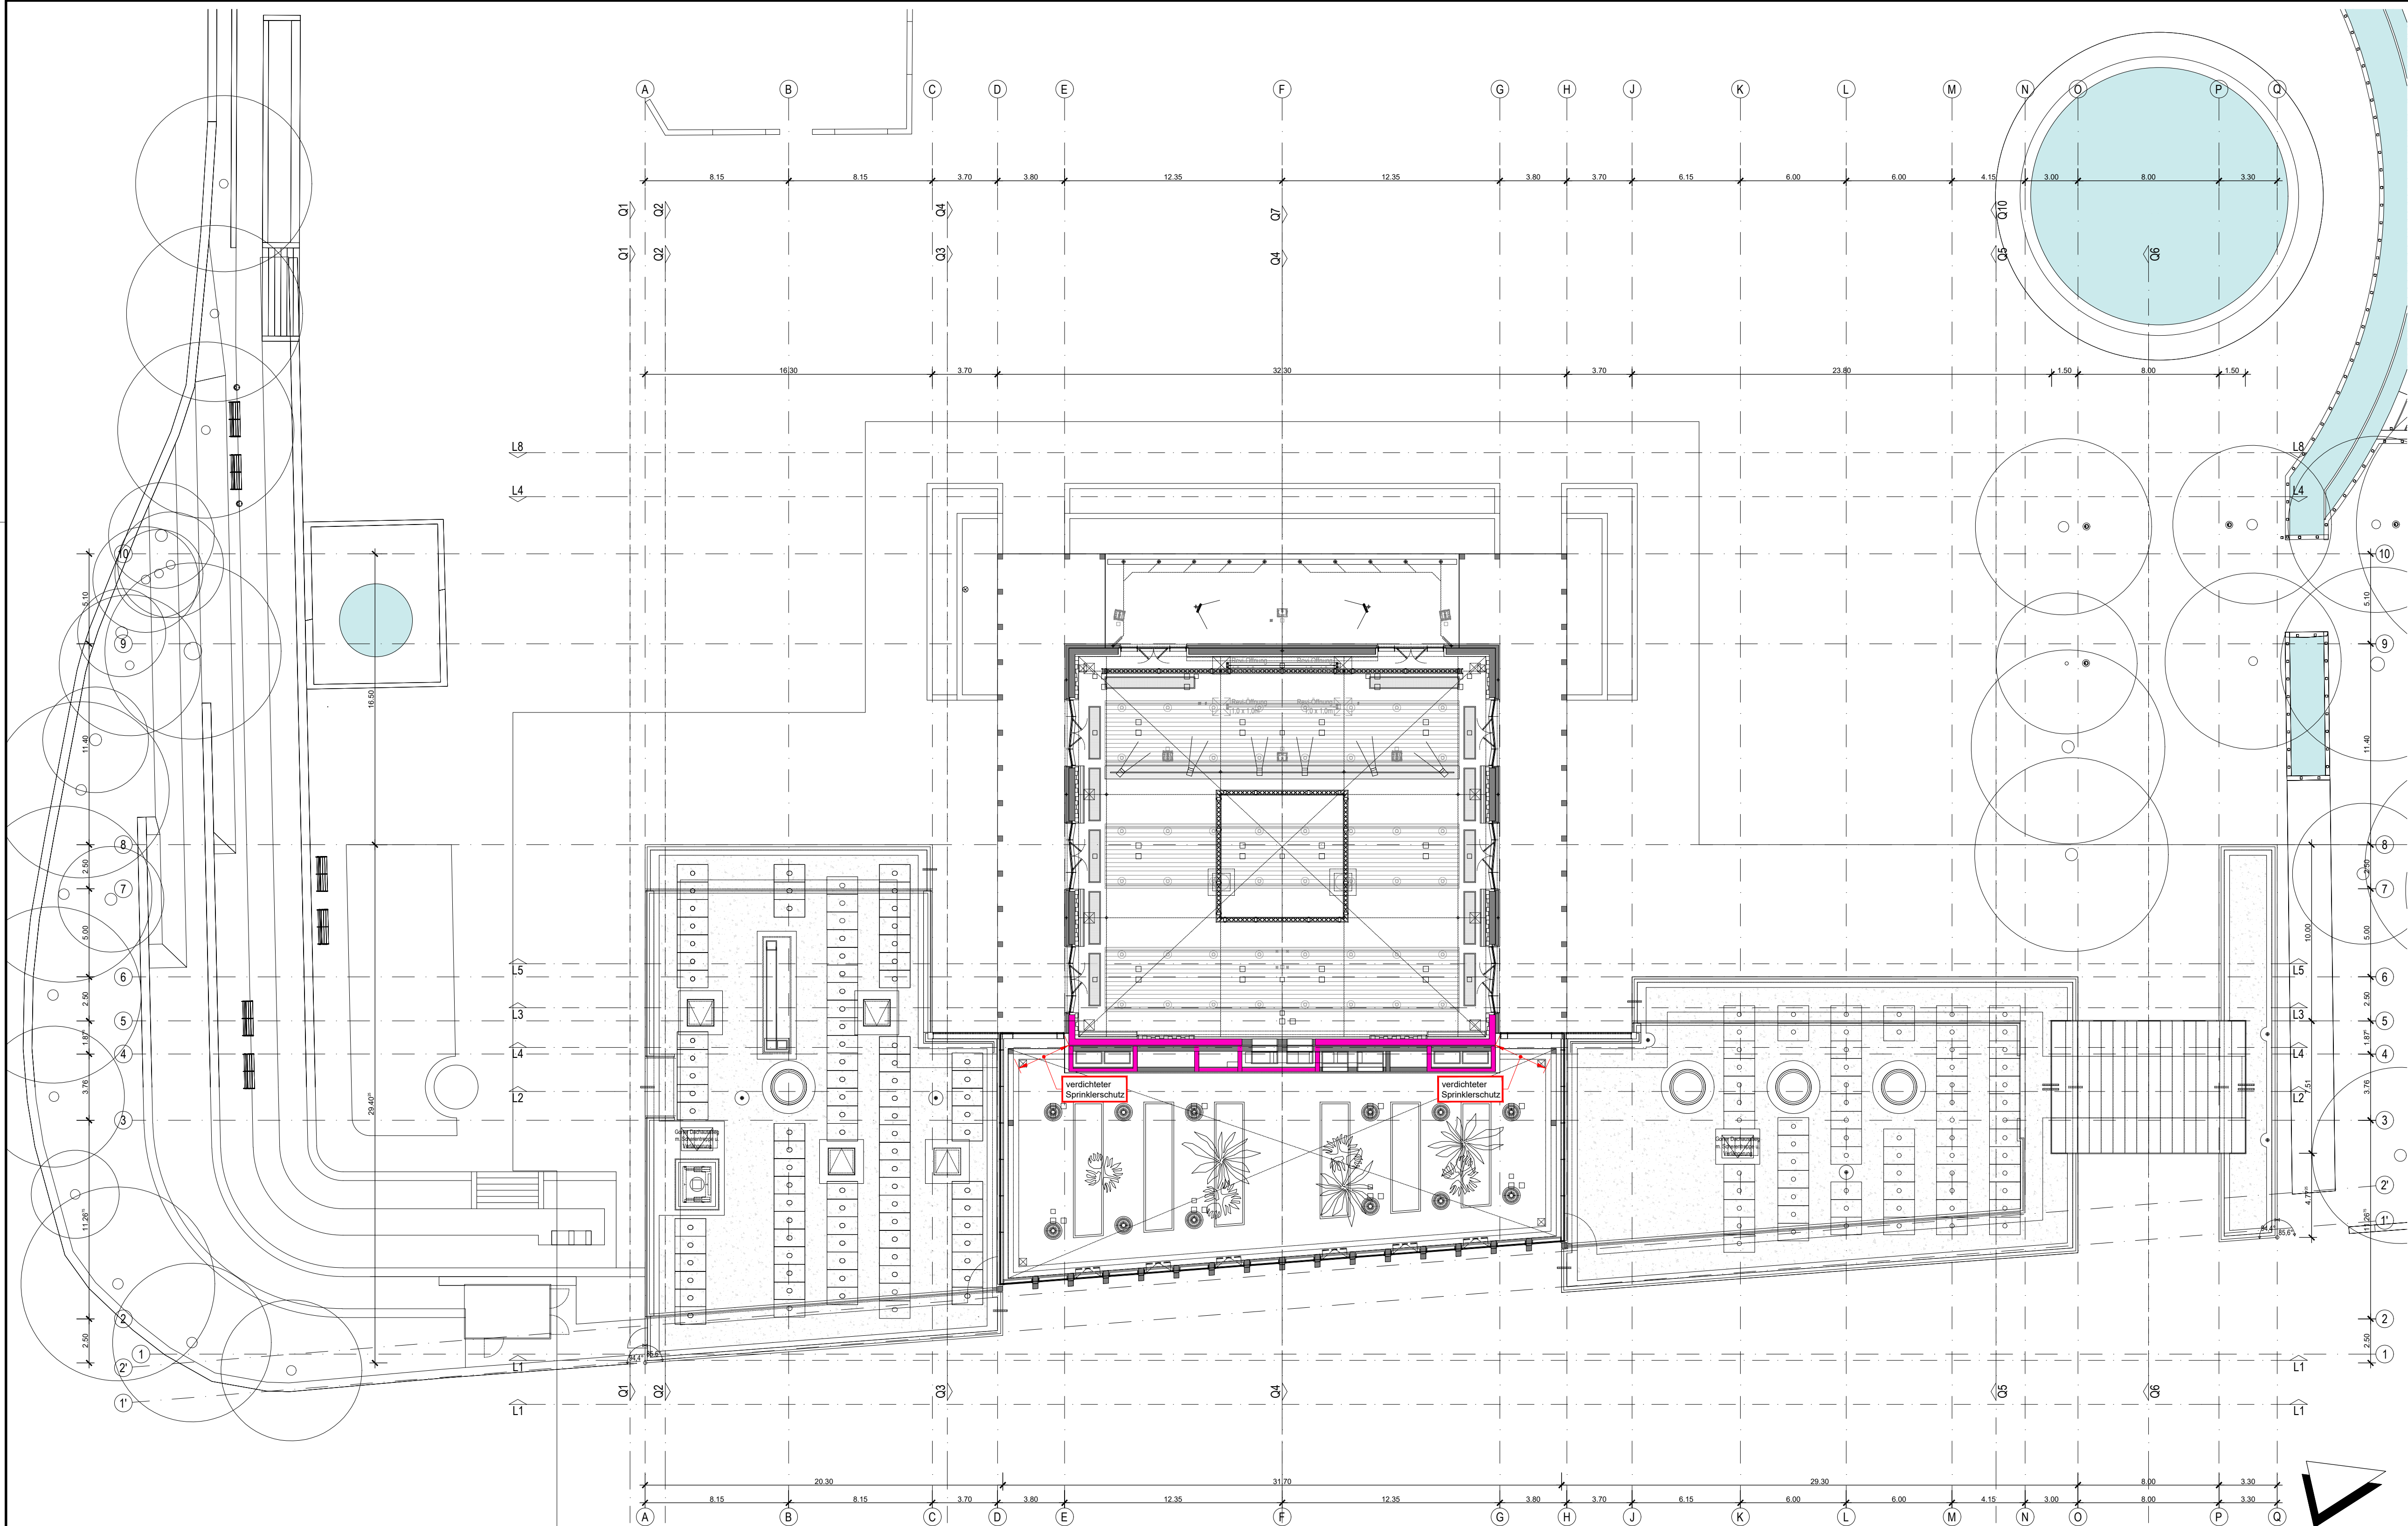

03			
02	Anmerkungen Prüfeintragungen übernommen	26.09.2023	Feist
01	Anpassung Brandschutzkonzept an Architektenplanung (26.04.2023)	26.05.2023	Feist
Index:	Vermerk:	Datum:	Bearbeiter(in):

Legende Brandschutz

Fenster, Türen, Schottungen	Raumabschließende Bauteile: Wand feuerbeständig und aus nichtbrennbaren Baustoffen
Räume:	Rettungswege:
Massnahmen für die Erstbekämpfung:	Sonstige Hinweise: Text Texthinweis

Hinsichtlich des Systems der äußeren und inneren Abschottung stellen die vorliegenden Planunterlagen die brandschutztechnischen Anforderungen an die raumabschließenden Bauteile dar. Nicht dargestellt sind brandschutztechnische Anforderungen des statisch-konstruktiven Brandschutzes. Die Planunterlagen stellen den Soll-Zustand des Brandschutzes im Gebäude dar.

BRANDSCHUTZKONZEPT

Planarstellung: Grundriss Dachaufsicht 1	Planungsstufe: LPH4
Planschlüssel: -	Projektnummer Ing.-Büro b+i-b: 19 158
Projekt: Neubau der Kurparkliegenschaften Bad Neuenahr Kurgartenstraße 13 53474 Bad Neuenahr-Ahrweiler	Fachbereich: (B) Brandschutz Gezeichnet: Bakir 21.02.2023
Bauherr: Stadtverwaltung Bad Neuenahr-Ahrweiler Hauptstraße 116 53474 Bad Neuenahr-Ahrweiler	Modell-Name: B_GR.dwg Maßstab: 1 : 200
Entwurfsverfasser: P.P. PILHATSCH ARCHITEKTEN PartGmbH WILFRIED PILHATSCH DIPLOM-ING. ARCHITEKT BDA Kirschallee 21 53115 Bonn www.pilhatsch.de GEORG GLAUBITZ DIPLOM-ING. ARCHITEKT Tel 0228 - 20169-0 Fax -10 E-Mail architekten@pilhatsch.de	Blattgröße: 890 x 450 Blatt-Nr: 05
Fachplanung Brandschutz:  Beratender Ingenieur für das Bauwesen Dipl.- Ing. Jürgen Esch Heilsbachstraße 13 Tel. 0228 / 4 22 882-0 Fax. 0228 / 4 22 882-29	Index: 01 Vermerk: Textteil und Pläne der Brandschutzkonzeption bilden eine untrennbare Einheit! Maßgebend ist der Textteil!