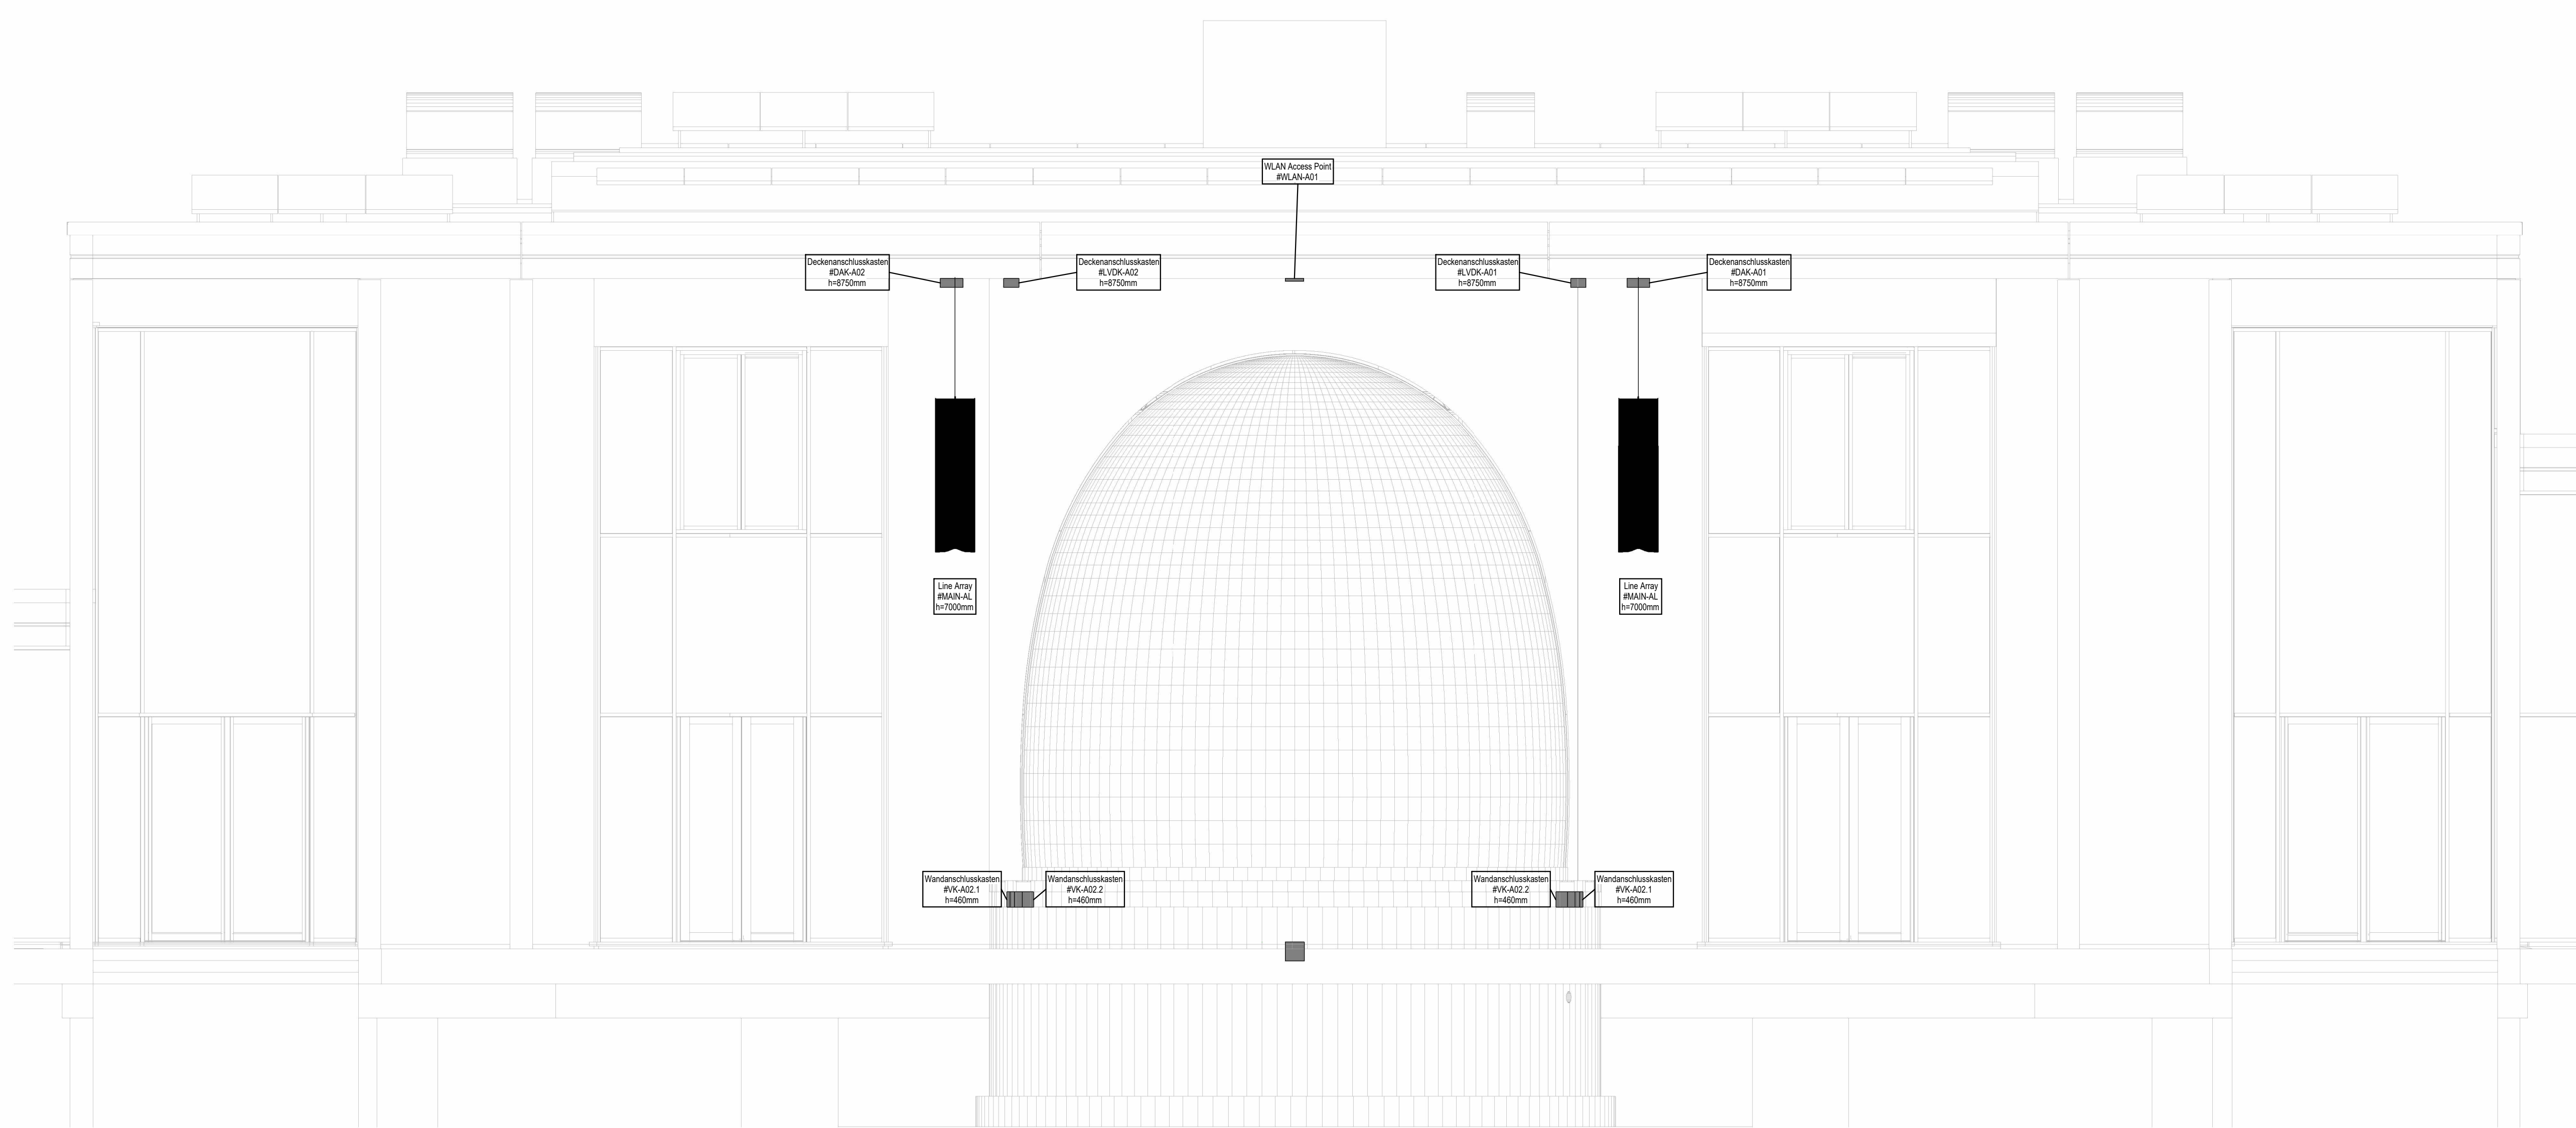


[illegible]

ab	31.10.2024	Anpassungen Koordination	Fe	Se
aa	30.04.2024	Plan erstellt	Fe	Se
Index	DD.MM.YYYY	Änderung	Gez.	Gepr.

HINWEISE	LAGEPLAN
Alle Angaben und Maße ohne Gewähr. Maße und Positionen sind vom <u>Ausführung</u> in der Zuge der Werk- und Montagepläne <u>gegenüber</u> dem <u>Hersteller</u> zu prüfen und festzulegen. Die Darstellung von Positionen und sonstigen <u>merkmalen</u> können <u>von</u> dem Hersteller <u>abweichen</u>. Im <u>Maße</u> und Montagepläne sind <u>dem</u> <u>Ausführung</u> auf Grundlage der <u>einzelnen</u> <u>Maße</u> und <u>allgemeinen</u> <u>Regeln</u> der <u>Technik</u> zu <u>berücksichtigen</u> und <u>anzuwenden</u>. Der <u>Verfasser</u> <u>dieser</u> <u>Unterlagen</u> <u>haftet</u> <u>in</u> <u>keinem</u> <u>Falle</u> <u>für</u> <u>Schäden</u> <u>oder</u> <u>Folgeschäden</u>, <u>die</u> <u>aus</u> <u>der</u> <u>Anwendung</u> <u>der</u> <u>angewandten</u> <u>technischen</u> <u>Verfahrenswissen</u> <u>entstehen</u> <u>könnten</u>. Der <u>Anwender</u> <u>dieser</u> <u>Planunterlagen</u> <u>erkennt</u> <u>bei</u> <u>Einschaltung</u> <u>den</u> <u>Haftungsausschluss</u> <u>an</u>.	

PROJEKTBEZEICHNUNG Neubau Konzertsaal Kurpark Bad Neuenahr-Ahrweiler	BAUHERR Stadtverwaltung Bad Neuenahr-Ahrweiler 53474 Bad Neuenahr-Ahrweiler Hauptstraße 116	
--	--	---

PLANINHALT	FACHPLANUNG
Medientechnik Konzertsaal/Foyer/Außenbühne	

19061_KBN_A_ANS_A6_00_ab				LEISTUNGSSTADIUM: Ausführungsplanung		MASSSTAB: 1:50	
Projekt LPH Planart Ebene Nr Index				EBENE Ansicht West Konzertsaal		BAUTEIL -	
Alle Angaben sind, dass diese Plan noch nicht das abschließende Bestätigung des Kunden darstellt und in dieser Form nicht als Rechtsunterlage verwendet werden kann. Die Verantwortlichkeit für die Herstellung, Änderung oder Nutzung dieses Plans ist jeweils dem, der diesen als dem Kunden zur Verfügung stellt. Nachweislich ist das vorherige Genehmigen des Feststehens anzufügen.				Planstart Architekt: 29.10.2024 Eingang GRA: 30.10.2024		DATUM 31.10.2024	