


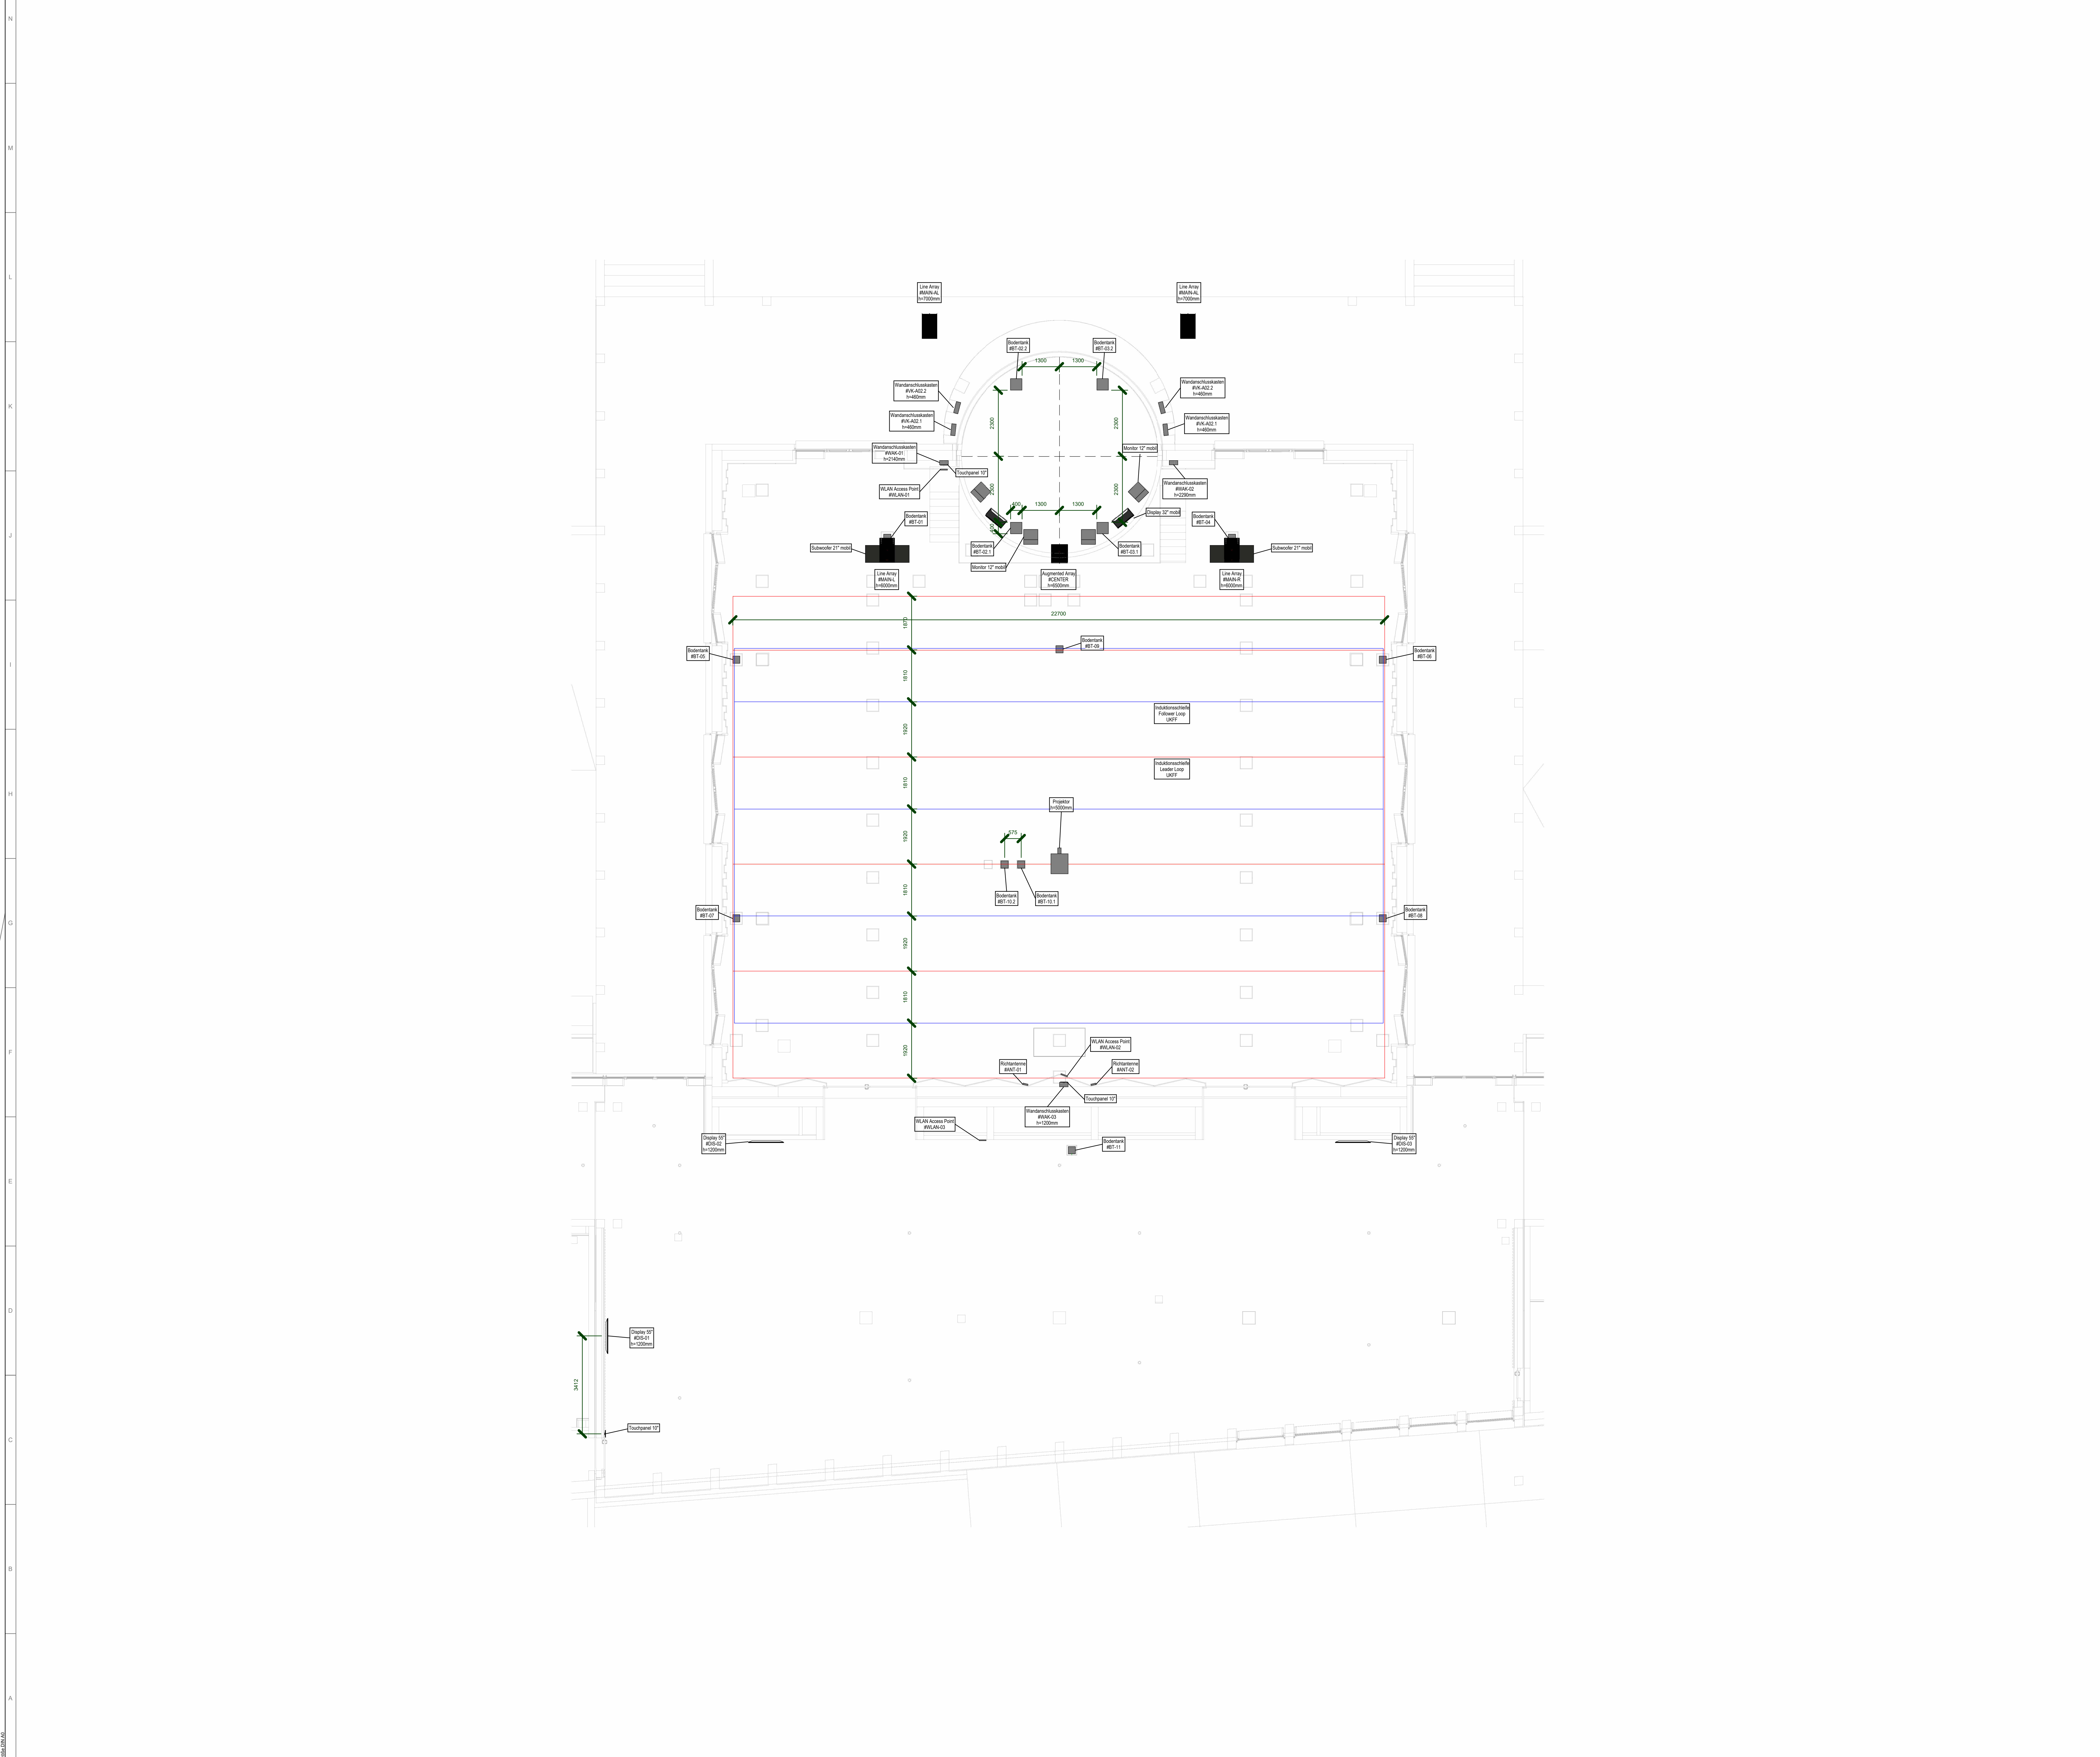

LEGENDE

1

2

3

4

5

6

7

8

9

10

11

12

13

14

15

16

17

18

19

A

B

C

D

E

F

G

H

I

J

K

L

M

N

19061_KBN_A_GRS_E0_00_a0

Projekt

LPN

Planart

Etage

Nr

Index

LEISTUNGSPHASE

Ausführungsplanung

ERBENE

Erdschoss

INGANG GRD

30.10.2024

MASSSTAB

1 : 75

BAUTEIL

-

DATUM

05.12.2024

an

05.12.2024

Anpassungen Bodenstarke Bühne

Fr

Se

ab

31.10.2024

Anpassungen Koordination

Fr

Se

aa

30.04.2024

Plan erstellt

Fr

Se

Index

DD.MM.YYYY

Änderung

Grz

Gepr.

HINWEISE

Aus Angaben und Maße ohne Gewähr.

Alle Maße und Positionen sind vom Ausführer im Zuge der Werk- und Montageplanung eigenverantwortlich zu prüfen und festzulegen. Die Darstellung von Befestigungen und sonstigen mechanischen Konstruktionen ist nur schematisch dargestellt. Im Zuge der Werk- und Montageplanung sind diese vom Ausführer auf Grundlage der aktuell gültigen Normen und allg. anerkannten Regeln der Technik zu bemessen und auszuführen.

Der Verfasser dieser Unterlagen haftet in keinem Falle für Schäden oder Folgeschäden, die aufgrund der Anwendung dargestellter technischer Verfahrensweise entstehen können.

Der Anwender dieser Planunterlagen erkennt bei Einsatznahme den Haftungsausschluss an.

LAGEPLAN

PROJEKTBEZEICHNUNG

Neubau Konzertsaal Kurpark Bad Neuenahr-Ahrweiler

BAUHERR

Stadtverwaltung Bad Neuenahr-Ahrweiler
53474 Bad Neuenahr-Ahrweiler
Hauptstraße 116

PLANINHALT

Medientechnik
Konzertsaal/Foyer/Außenbühne

FACHPLANUNG