




LEGENDE:

- Bestand
- Beton
- Mauerwerk

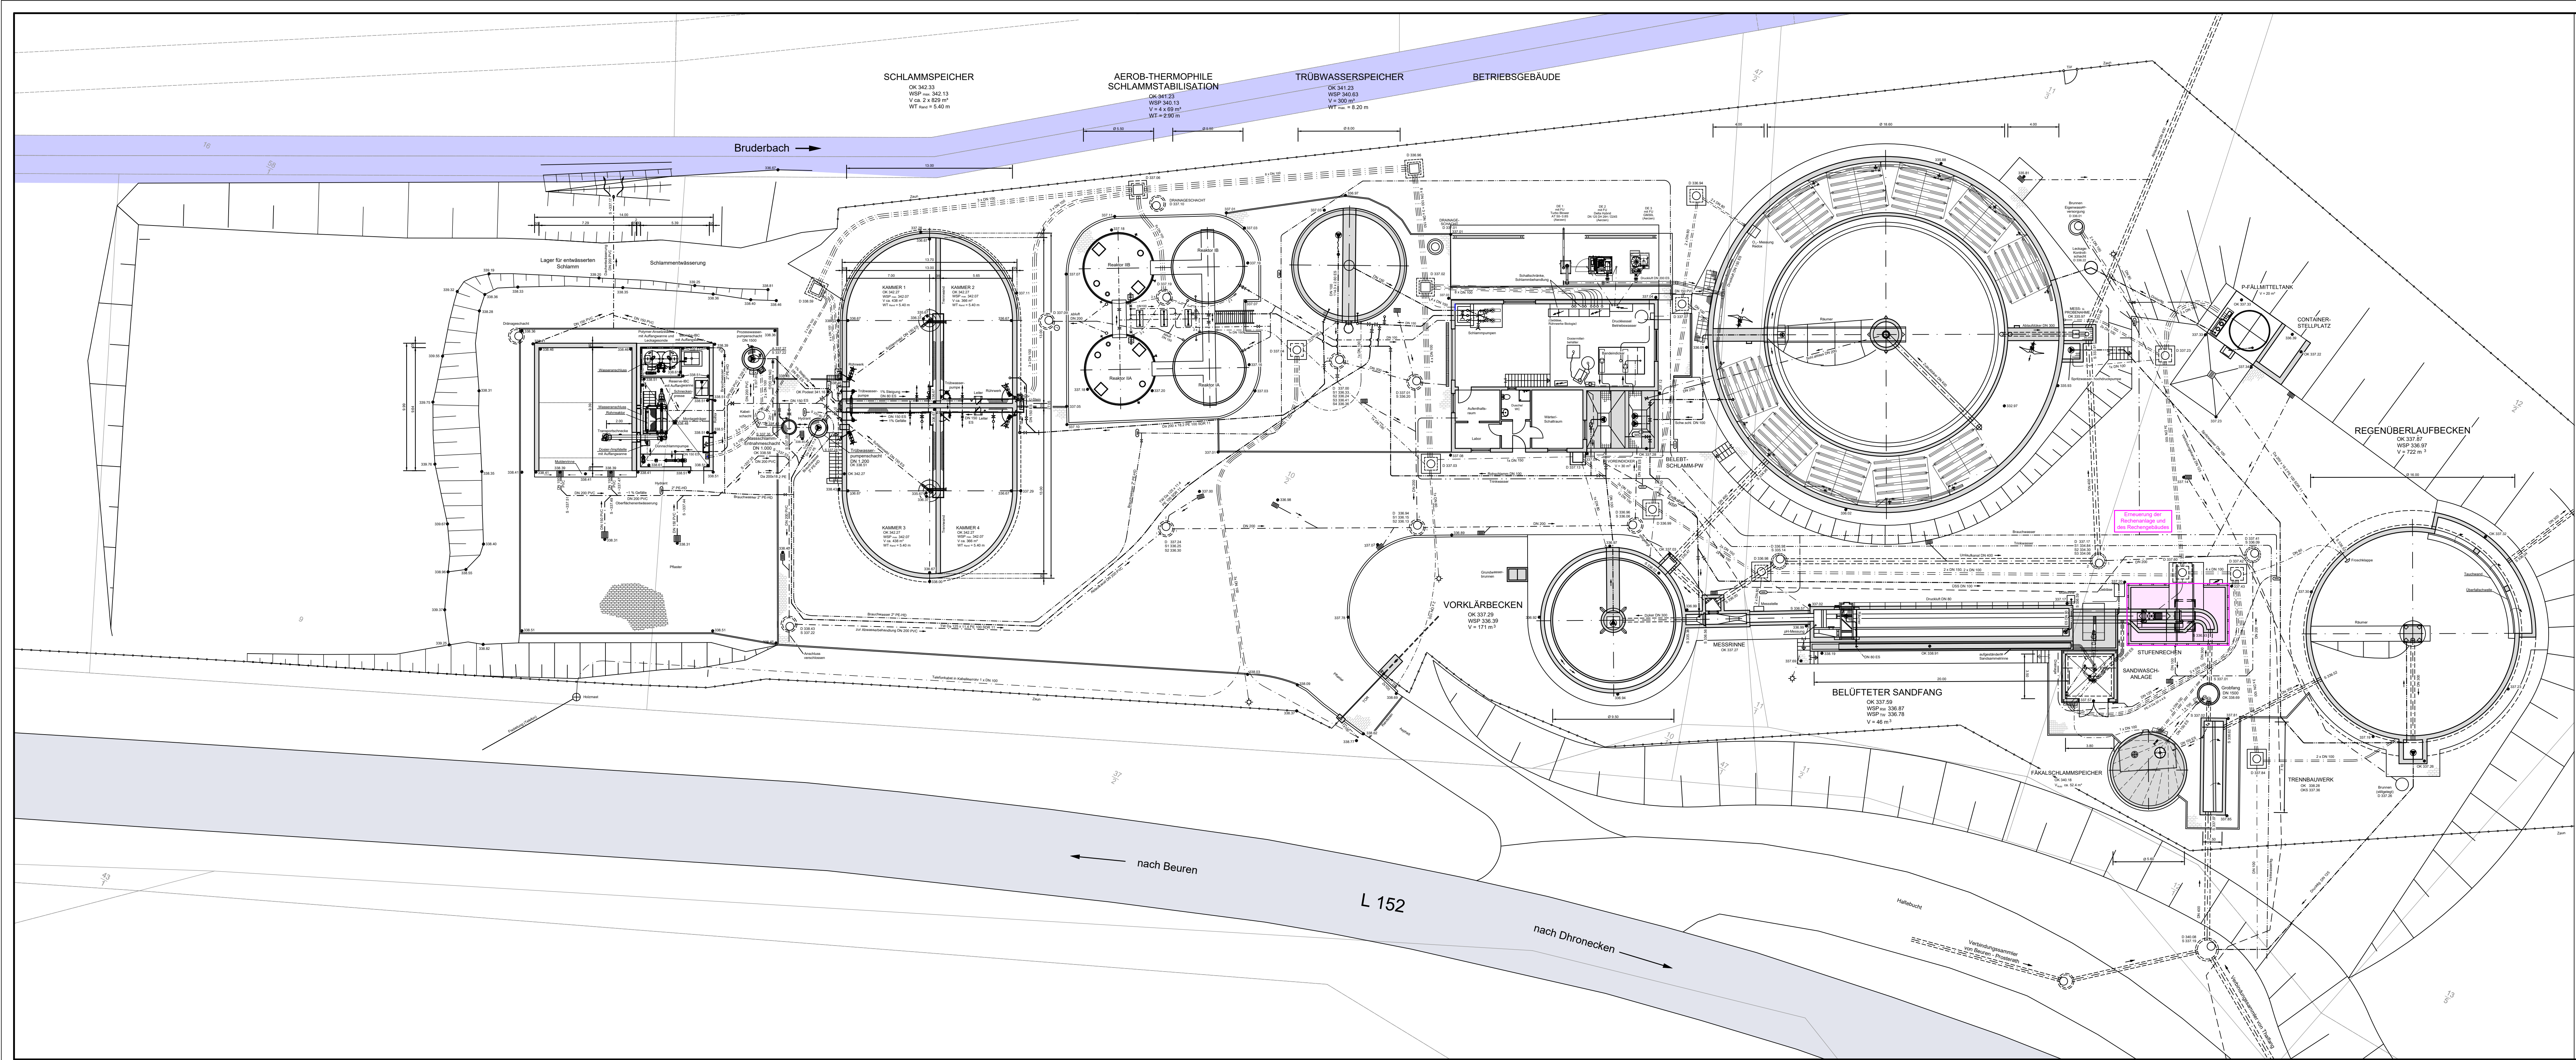

VERBANDSGEMEINDE THALFANG AM ERBESKOPF
FB 4 - KOMMUNALE BETRIEBE
- ABWASSERREINIGUNG -

GRUPPENKLÄRANLAGE BRUDERBACH
ERNEUERUNG DER RECHENANLAGE UND DES RECHENGEBÄUDES

BESTAND	gezeichnet:	Name:	Datum:
	bearbeitet:		Blatt-Nr.:
LAGEPLAN	Maßstab: 1 : 200		
	Blattgröße: 0.420 x 1.189		
	CAD-Datei: B-Lageplan.dwg		
	Zeichn.-Nr.: 2026/215		
Projekt-Nr.: 2423			