




LEGENDE AUSBAU	
D:	Decke
W:	Wand
B:	Boden
ABHANGDECKEN	
	Gipskarton geölt
	Gipskarton glatt / Randfries Gipskarton glatt
	Rasterdecke 62,5 x 62,5 cm Mineralwolle
Höhen der Abhangdecken sind einschl. Konstruktion, angegeben d.h. von UK Abhangdecke bis UK RD	

LEGENDE DURCHBRÜCHE SCHÜTZE	
	WD Wändurchbruch
	DD Deckendurchbruch
	BD Bodendurchbruch
	WS Wandschlitze
Stand Durchbrüche Elektro: Stand Durchbrüche HL:	

LEGENDE	
	Mauerwerk
	Stahlbeton (STB)
	Trockenbau
	Fertigteil
	Grundstücks-grenze
	Umgelände Straße
	Bestand
	Neubau
	Abbruch
	Umgelände
	Geplantes Gelände

LEGENDE ABKÜRZUNGEN	
OK	OK OBERKANTE
UK	UK UNTERKANTE
VK	VK VORDERKANTE
OKFF	OKFF OK FERTIGFUSSBODEN
OKRF	OKRF OK ROHFUSSBODEN
BRH	BRH BRÜSTUNGSHÖHE AB OKFF
UZ	UZ UNTERZUG
STB	STB STAHLBETON
RR	RR REGENROHR
WDVS	WDVS WARMEISOLIERVERBUNDSYSTEM
RS	RS RAFFSTONE
HK	HK HEIZKÖRPER
F	F FEUERLÖSCHER

ANMERKUNGEN	
OKFF EG 30.00 = 518.62 ü. NN. Maßangaben für Brüstungshöhen im Grundriss gelten von OKFF (=Oberkante Fertigfußboden) bis Oberkante Rohrbrüstung. Maßangaben für Türhöhen im Grundriss gelten von OKFF bis Unterkannte Rohrsturz. Höhe Innenkanten 2.135 m von OKFF, falls nicht anders angegeben. Höhenangaben Unterzüge und Stütze gelten einschließlich Rohrdecke und sind mit den Schnitt zu prüfen! Höhenangaben Abhangdecken beinhalten Konstruktionshöhe, d.h. von UK Abhangdecke bis UKRD. Maßketten generell bezogen auf Rohbau bzw. Konstruktion, Maße zum Fassadenaufbau (z.B. WDVS) sind kursiv dargestellt. Maßangaben von Schlitzen und Durchdringungen im Grundriss gelten ab OKRB und sind mit den Plänen der Fachplaner zu überprüfen.	
PROJEKTLIEFER W. Rumpf	
BEARBEITET FR	
GEZEICHNET FR	
PLANABGABE 608	

PLANINDEX	
Index	Datum
02	24.03.2026
03	08.04.2026
04	01.07.2026
05	16.07.2026
Änderung / Ergänzung	
Bearbeiter	
FR	

	BAUHER Lebenshilfe-Kommunikations-Abteilung e.V.
Geschäftsstelle Hohenleimbach 7 54640 Sögel	

Hohenleimbach,
Umbau und Erweiterung
eines Wohnheimes

	PROJEKT-NR. 2022.08 Planungsstand 06.09.2024 letzte Änderung 16.07.2026
--	--

AUSFÜHRUNGSPLANUNG
Grundriss Untergeschoss

	PLAN-NR. 5.09 - 05	MAßSTAB M 1:50
	ARCHITEKT RUMPF architekten + ingenieure Rumpff 57 54640 Sögel Tel. 0 26 32 - 25 23 0 Fax 0 26 32 - 25 23 10 eMail info@architekten-rumpf.de Internet www.architekten-rumpf.de	