

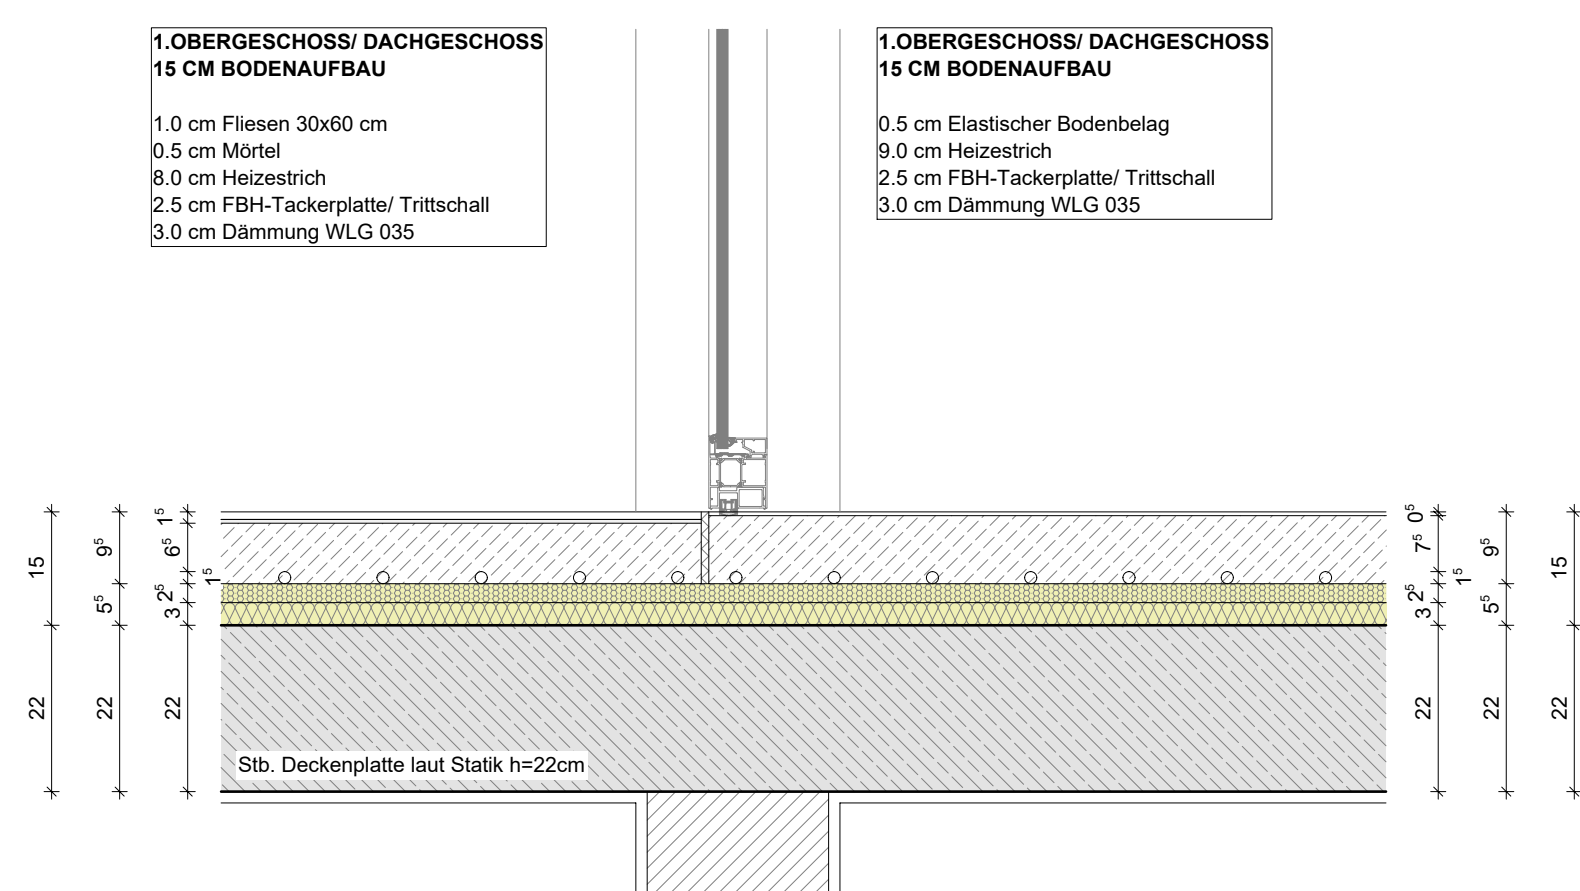


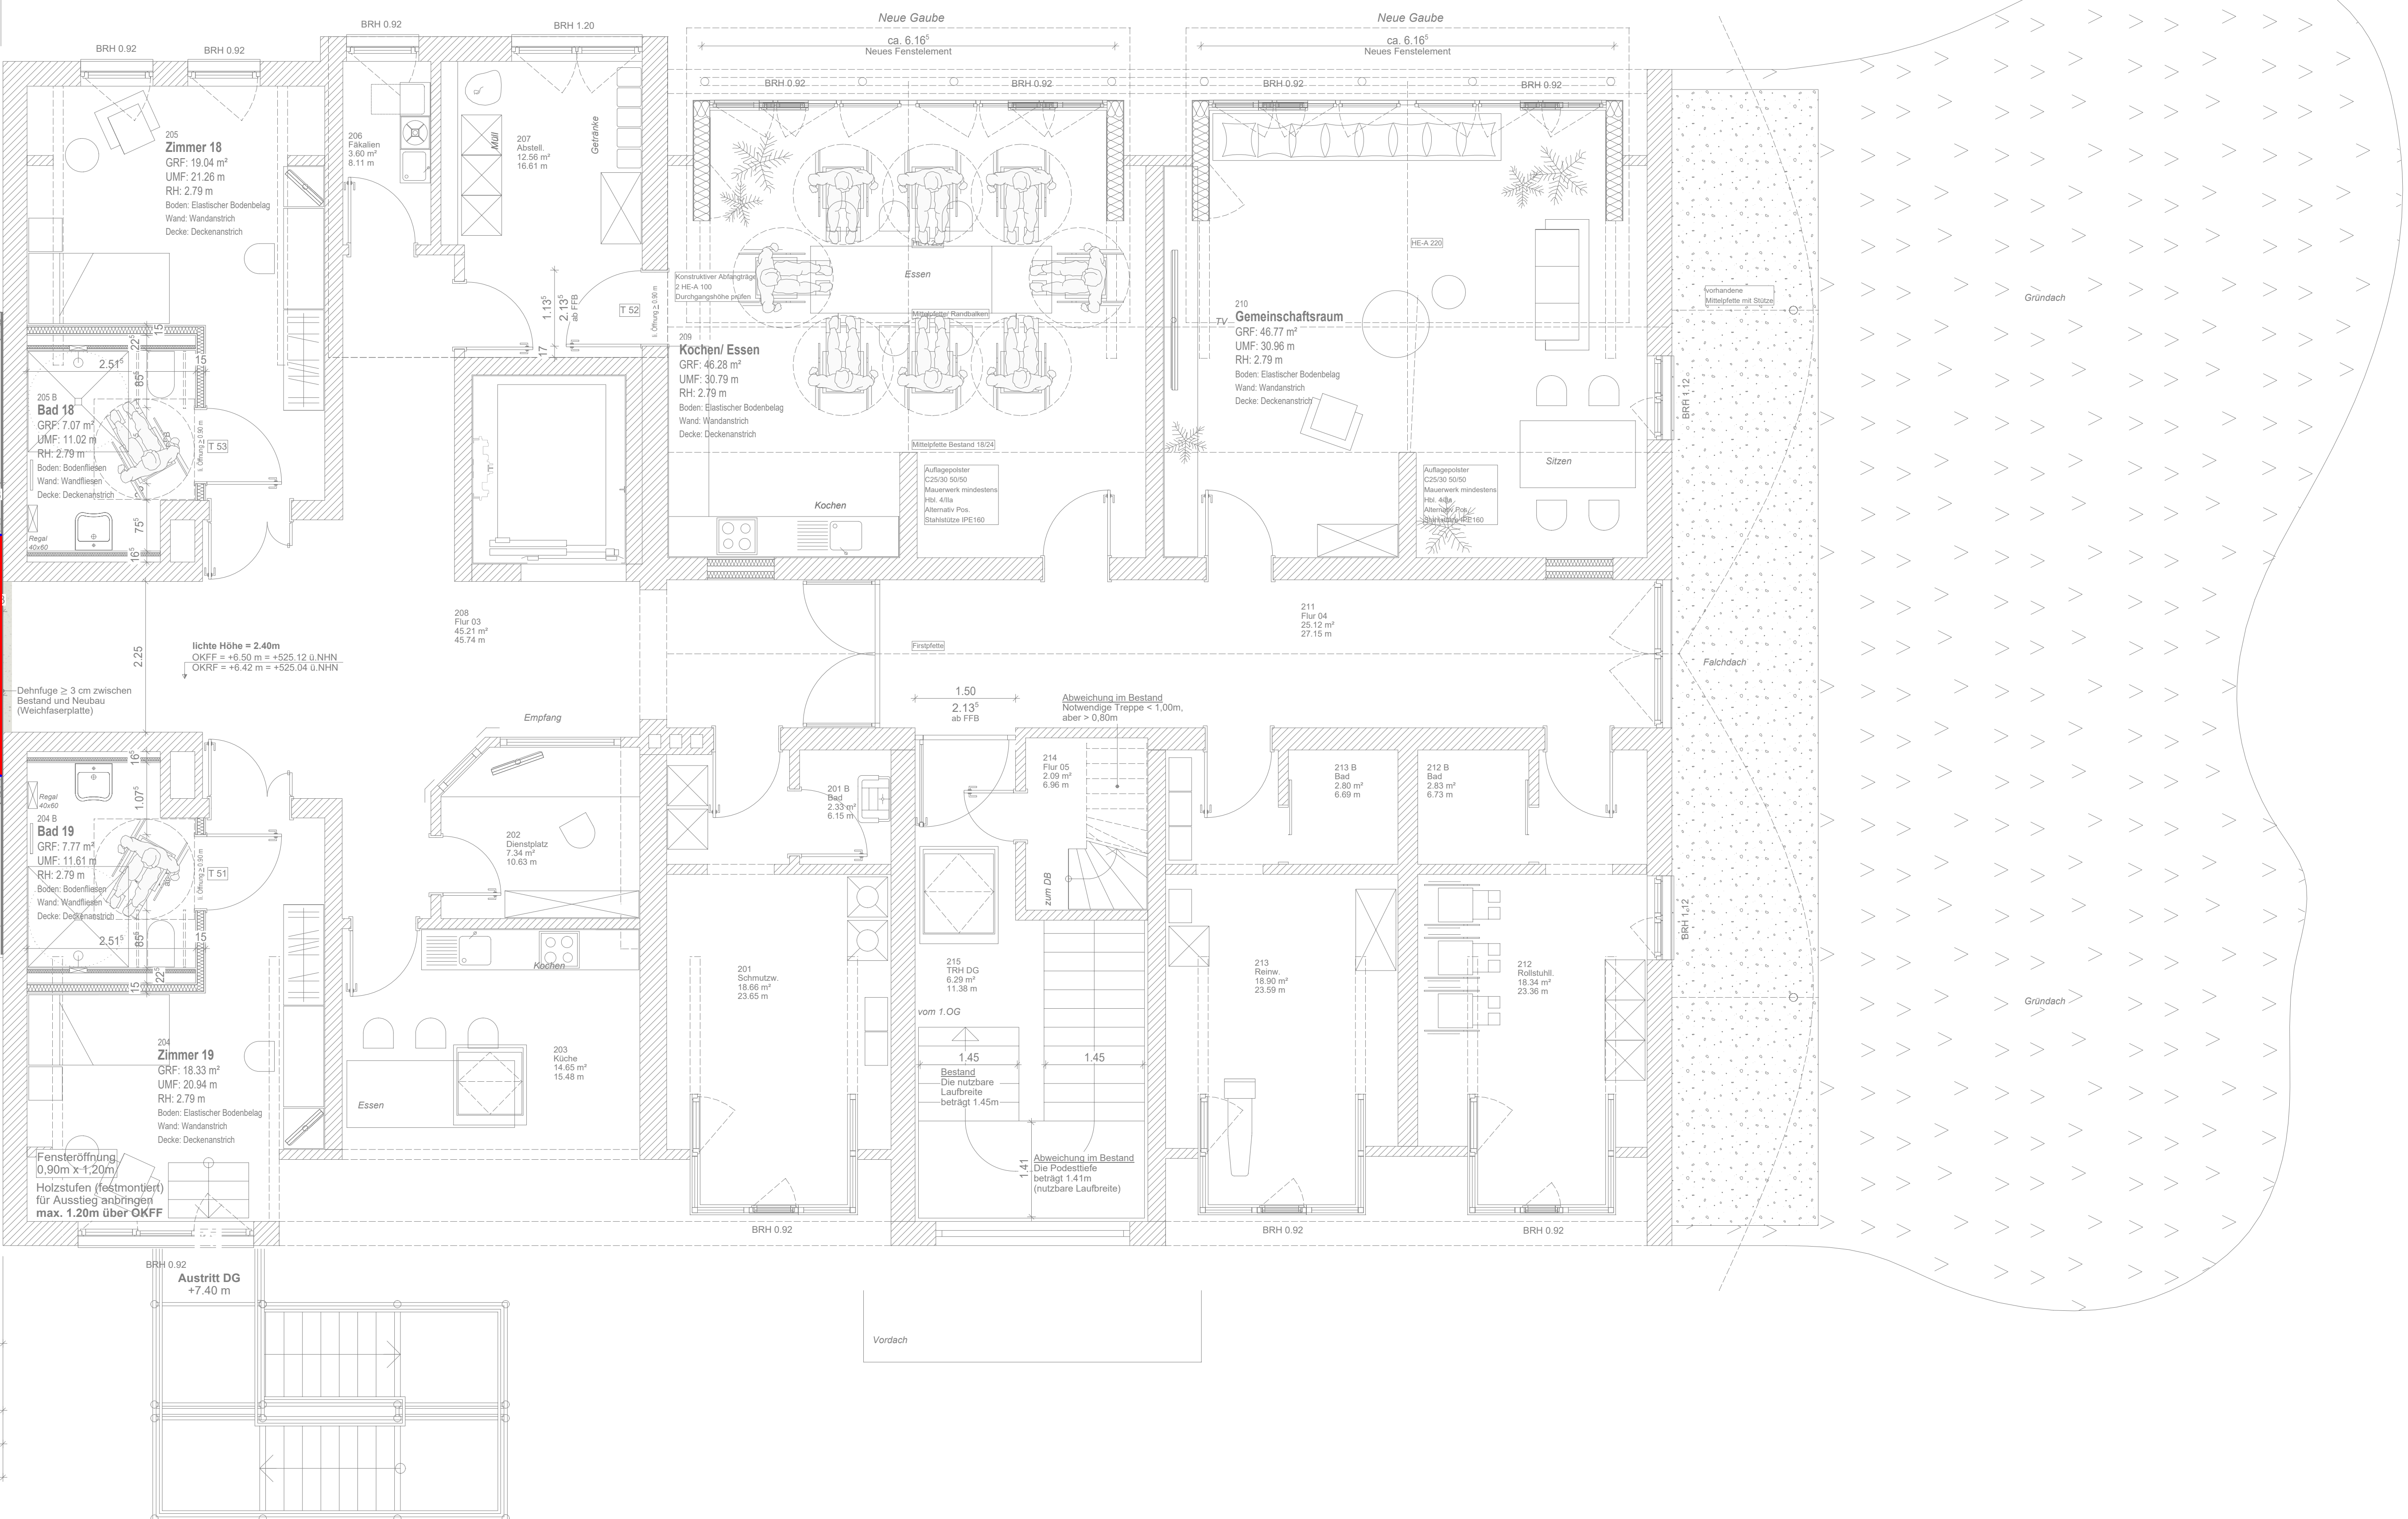


Detail M 1:10
Bodenaufbau 1.OG/ DG

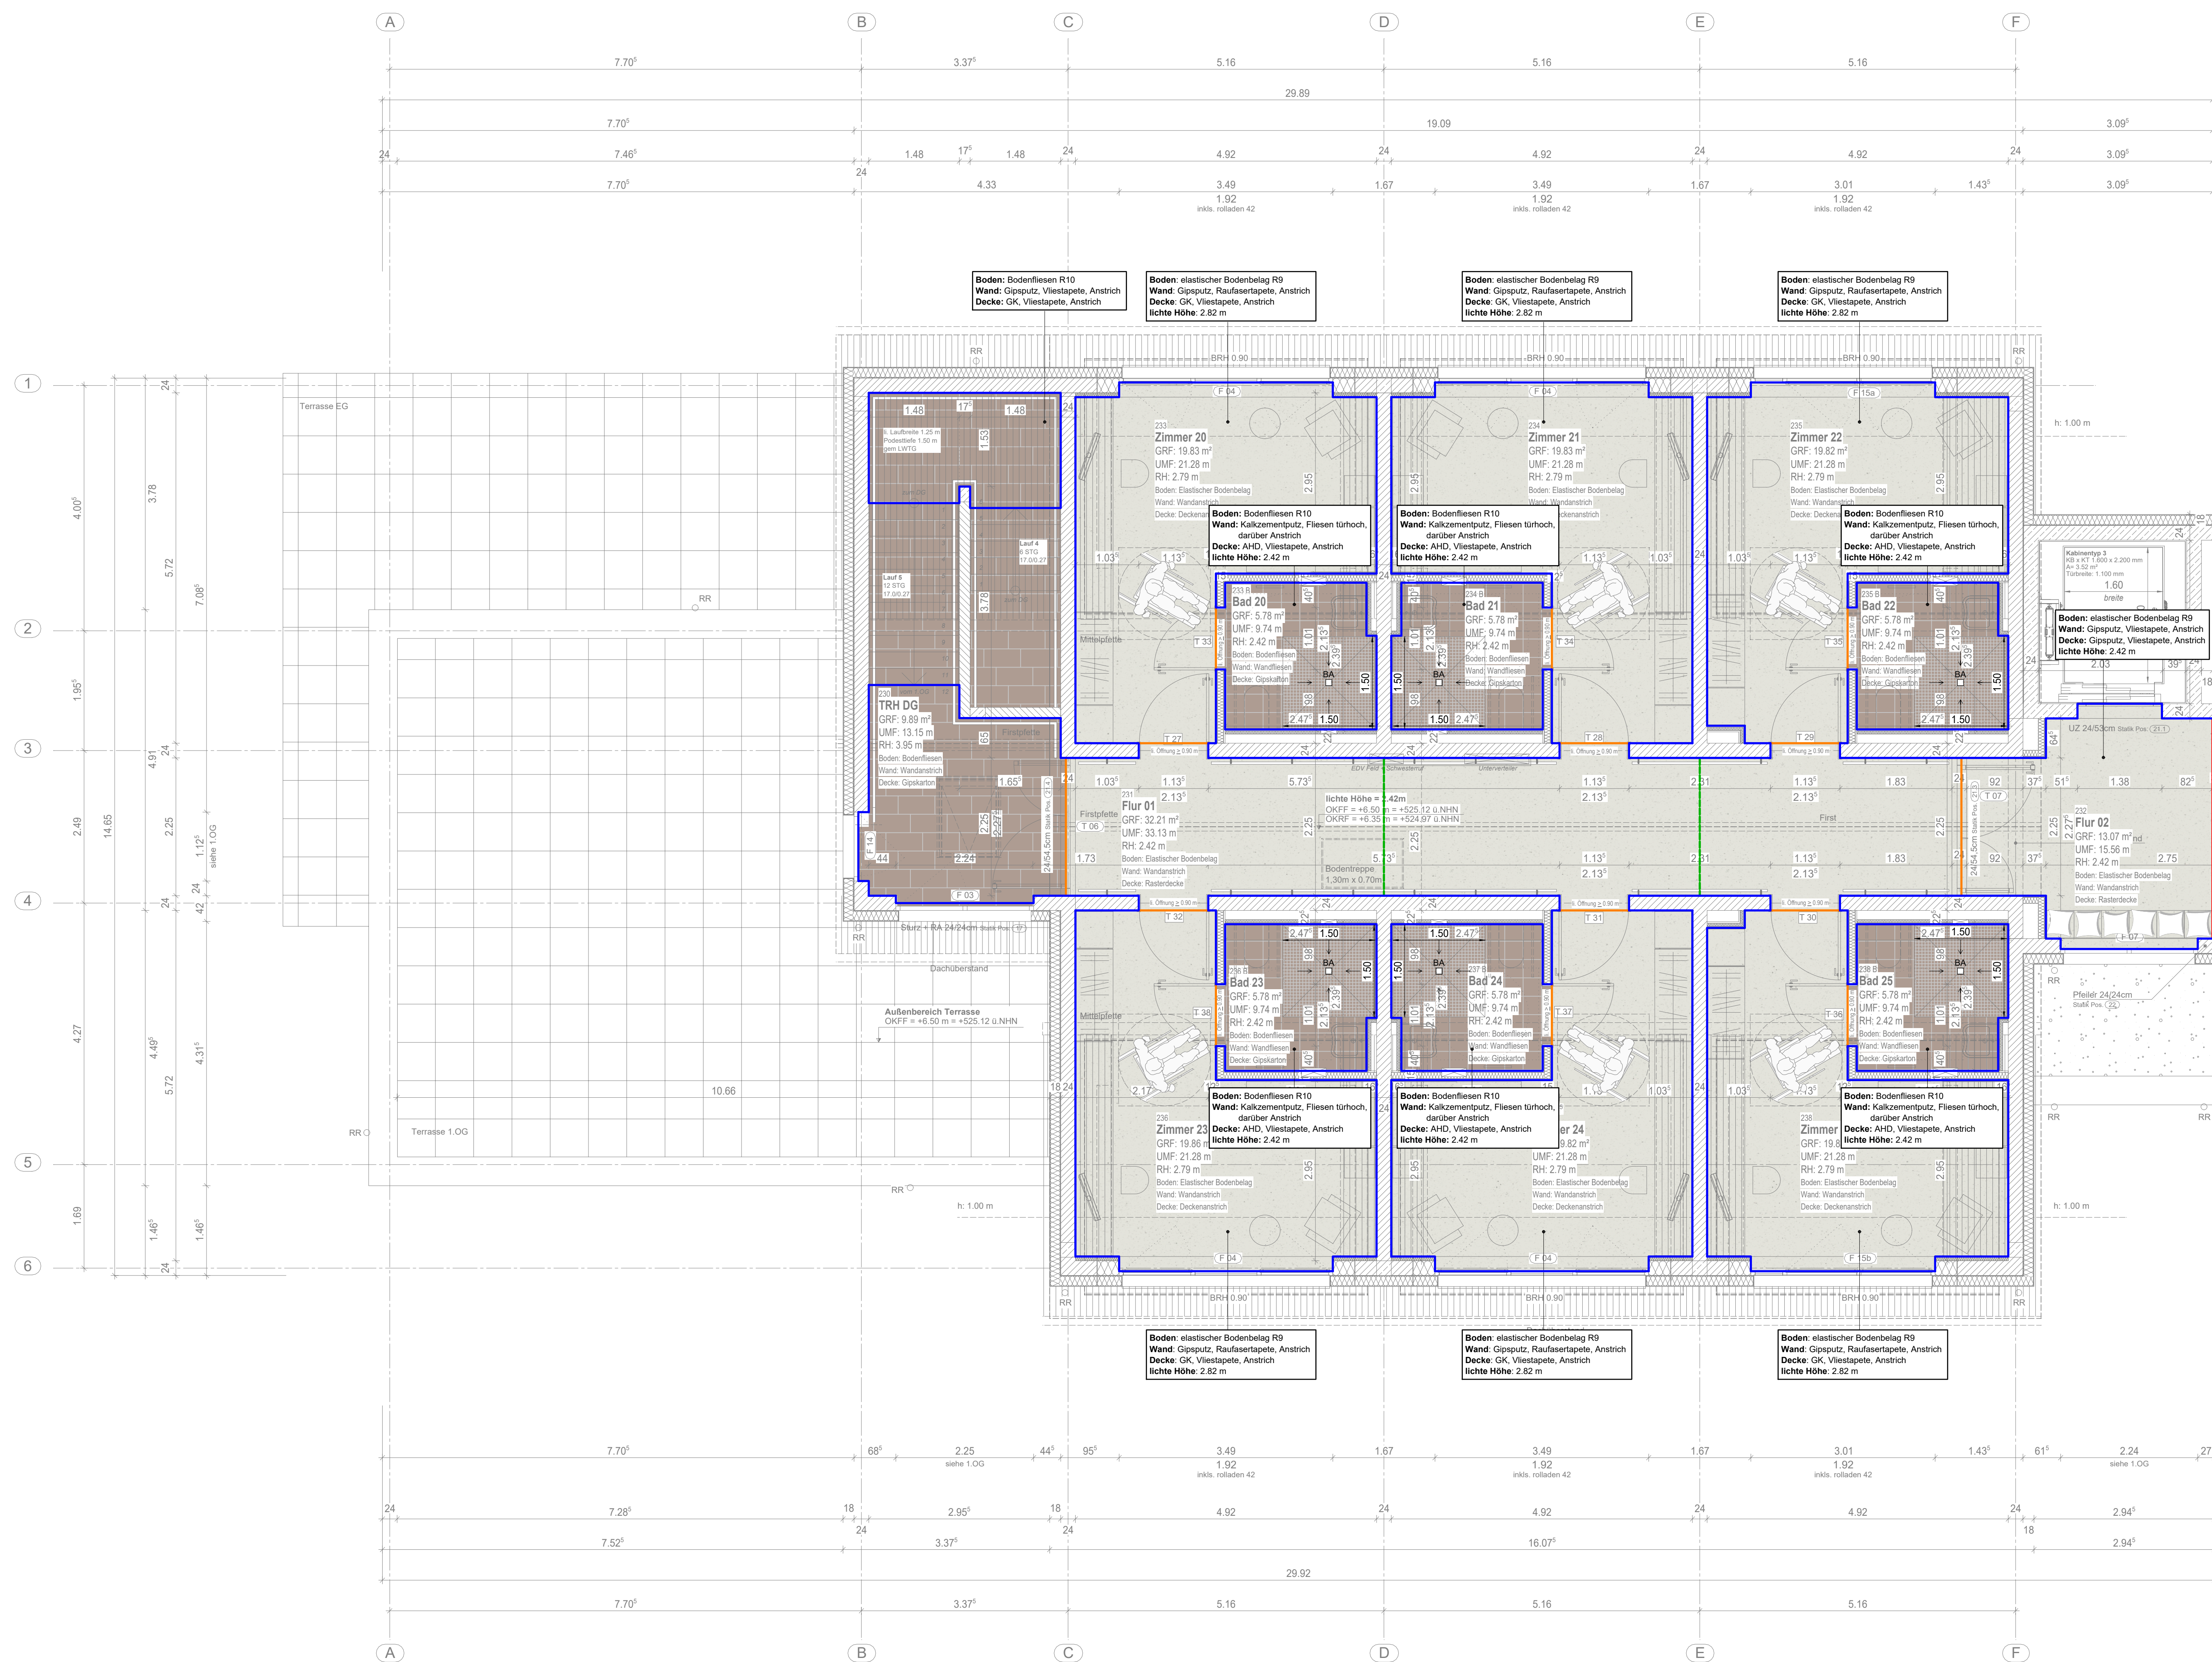

ESTRICHFLUGEN	- Randfuge - Bewegungsfuge (im Bruchfall zu beachten) - Scheinfuge (im Anschluss einbauen, im Bodenbelag nicht zu beachten) - Bauwerkfuge (Fugenputz)																										
LEGENDE	<table><tr><td>Mauerwerk</td><td>Bestand</td></tr><tr><td>Stahlbeton (STB)</td><td>Neubau</td></tr><tr><td>Trockenbau</td><td>Abbruch</td></tr><tr><td>Fertigteile</td><td>Urgelände</td></tr><tr><td>Grundstücks-grenze</td><td>Geplantes Gelände</td></tr><tr><td>Urgelände Straße</td><td></td></tr></table>	Mauerwerk	Bestand	Stahlbeton (STB)	Neubau	Trockenbau	Abbruch	Fertigteile	Urgelände	Grundstücks-grenze	Geplantes Gelände	Urgelände Straße															
Mauerwerk	Bestand																										
Stahlbeton (STB)	Neubau																										
Trockenbau	Abbruch																										
Fertigteile	Urgelände																										
Grundstücks-grenze	Geplantes Gelände																										
Urgelände Straße																											
LEGENDE ABBÜRZUNGEN	<table><tr><td>OK</td><td>OBERKANTE</td></tr><tr><td>UK</td><td>UNTERKANTE</td></tr><tr><td>VK</td><td>VORDERKANTE</td></tr><tr><td>OKFF</td><td>OK FERTIGFUSSBODEN</td></tr><tr><td>OKRF</td><td>OK ROHFUSSBODEN</td></tr><tr><td>BRH</td><td>BRÜSTUNGSHÖHE AB OKFF</td></tr><tr><td>UZ</td><td>UNTERZUG</td></tr><tr><td>STB</td><td>STÄHLBETON</td></tr><tr><td>RR</td><td>REGENROHR</td></tr><tr><td>WDVS</td><td>WÄRMEDAMMVERBUNDSYSTEM</td></tr><tr><td>RS</td><td>RAFFSTONE</td></tr><tr><td>HK</td><td>HEIZKÖRPER</td></tr><tr><td>F</td><td>FEUERLÖSCHER</td></tr></table>	OK	OBERKANTE	UK	UNTERKANTE	VK	VORDERKANTE	OKFF	OK FERTIGFUSSBODEN	OKRF	OK ROHFUSSBODEN	BRH	BRÜSTUNGSHÖHE AB OKFF	UZ	UNTERZUG	STB	STÄHLBETON	RR	REGENROHR	WDVS	WÄRMEDAMMVERBUNDSYSTEM	RS	RAFFSTONE	HK	HEIZKÖRPER	F	FEUERLÖSCHER
OK	OBERKANTE																										
UK	UNTERKANTE																										
VK	VORDERKANTE																										
OKFF	OK FERTIGFUSSBODEN																										
OKRF	OK ROHFUSSBODEN																										
BRH	BRÜSTUNGSHÖHE AB OKFF																										
UZ	UNTERZUG																										
STB	STÄHLBETON																										
RR	REGENROHR																										
WDVS	WÄRMEDAMMVERBUNDSYSTEM																										
RS	RAFFSTONE																										
HK	HEIZKÖRPER																										
F	FEUERLÖSCHER																										

ANMERKUNGEN	OKFF EG 30.00 = 518.62 ü. NN. Maßangaben für Brüstungshöhen im Grundriss gelten von OKFF (=Oberkante Fertigfußboden) bis Oberkante Rohrbrüstung. Maßangaben für Türhöhen im Grundriss gelten von OKFF bis Unterkannte Rohrsturz. Höhe Innentüren 2.135 m von OKFF, falls nicht anders angegeben. Höhenangaben Unterzüge und Stütze gelten einschließlich Rohdecke und sind mit den Schnitten zu prüfen! Höhenangaben Abhangdecken beinhalten Konstruktionshöhe, d.h. von UK Abhangdecke bis UKRD. Maßketten generell bezogen auf Rohbau bzw. Konstruktion, Maße zum Fassadenaufbau (z.B. WDVS) sind kursiv dargestellt. Maßangaben von Schlitzen und Durchdringungen im Grundriss gelten ab OKRB und sind mit den Plänen der Fachplaner zu überprüfen.	PROJEKTLEITER W. Rumpf BEARBEITET FrE GEZEICHNET FrE PLANABGABE 703
--------------------	--	--

PLANINDEX			
Index	Datum	Änderung / Ergänzung	Bearbeiter

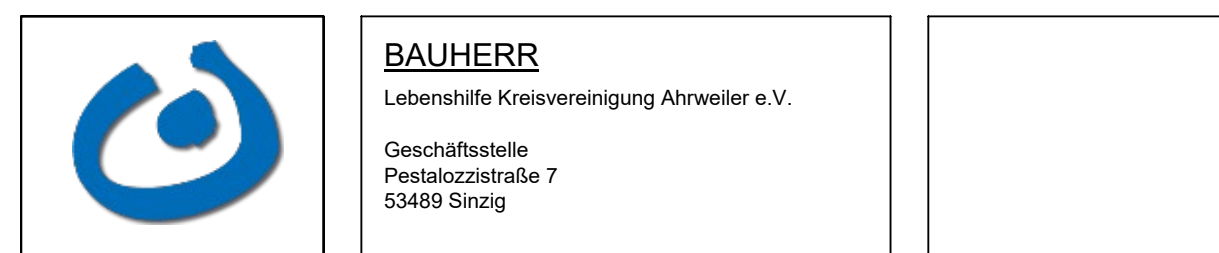

Hohenleimbach, Umbau und Erweiterung eines Wohnheimes

VORABZUG

2022.08

Planungsstand 06.09.2024

letzte Änderung

Baustelladresse: Auf d. Haag 2, 56746 Hohenleimbach

AUSFÜHRUNGSPLANUNG
Dachgeschoss Bodenspiegel

	PLAN-NR. 7.03 - 00	MAßSTAB M 1:50
	ARCHITEKT RUMPF architekten + ingenieure Rumpffstr. 57 56501 Albstadt Tel. 0 73 32 - 25 23 0 Fax. 0 73 32 - 25 23 10 eMail. info@architekten-rumpf.de Internet. www.architekten-rumpf.de	