
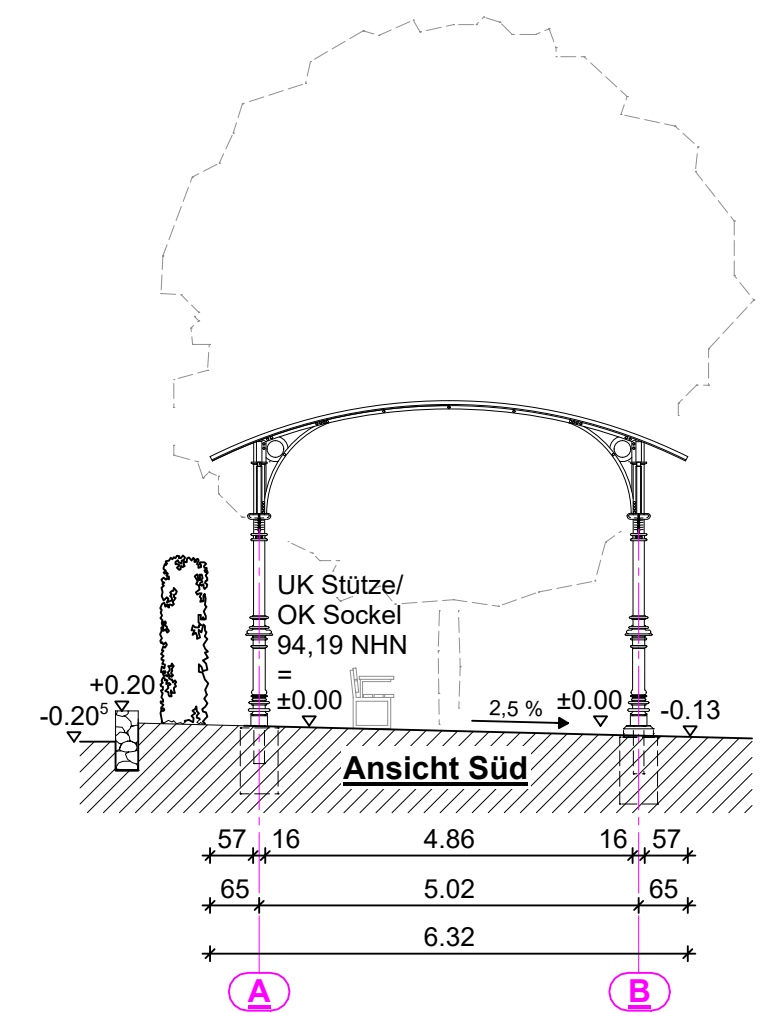
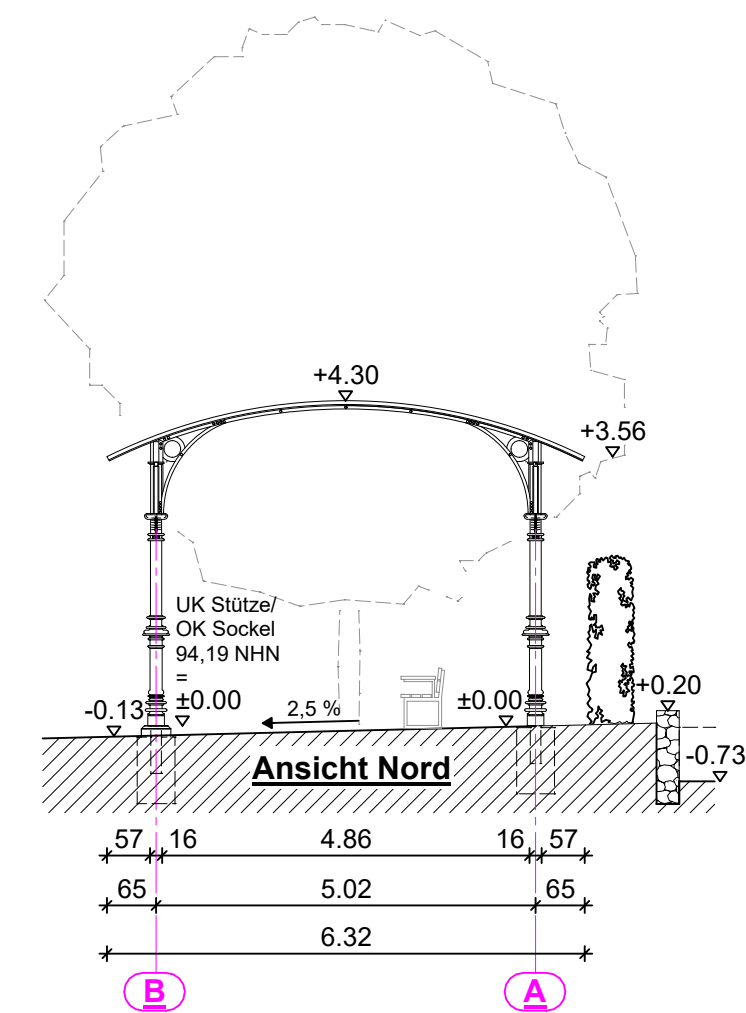
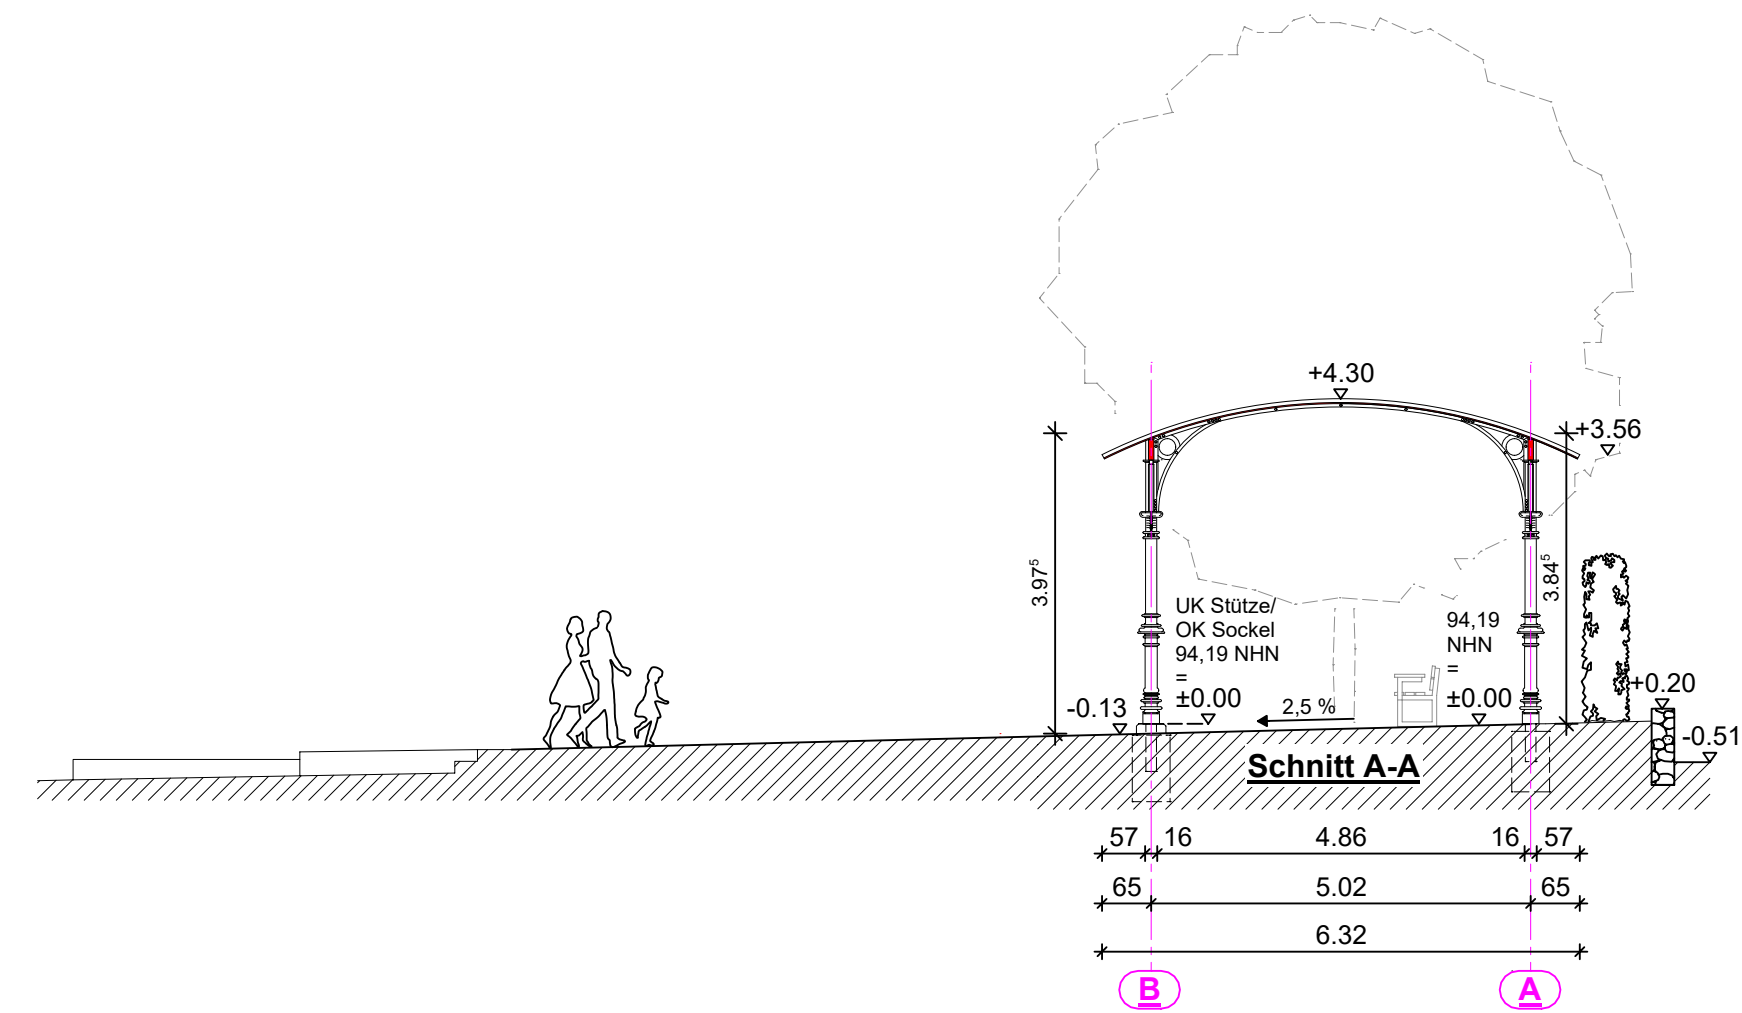
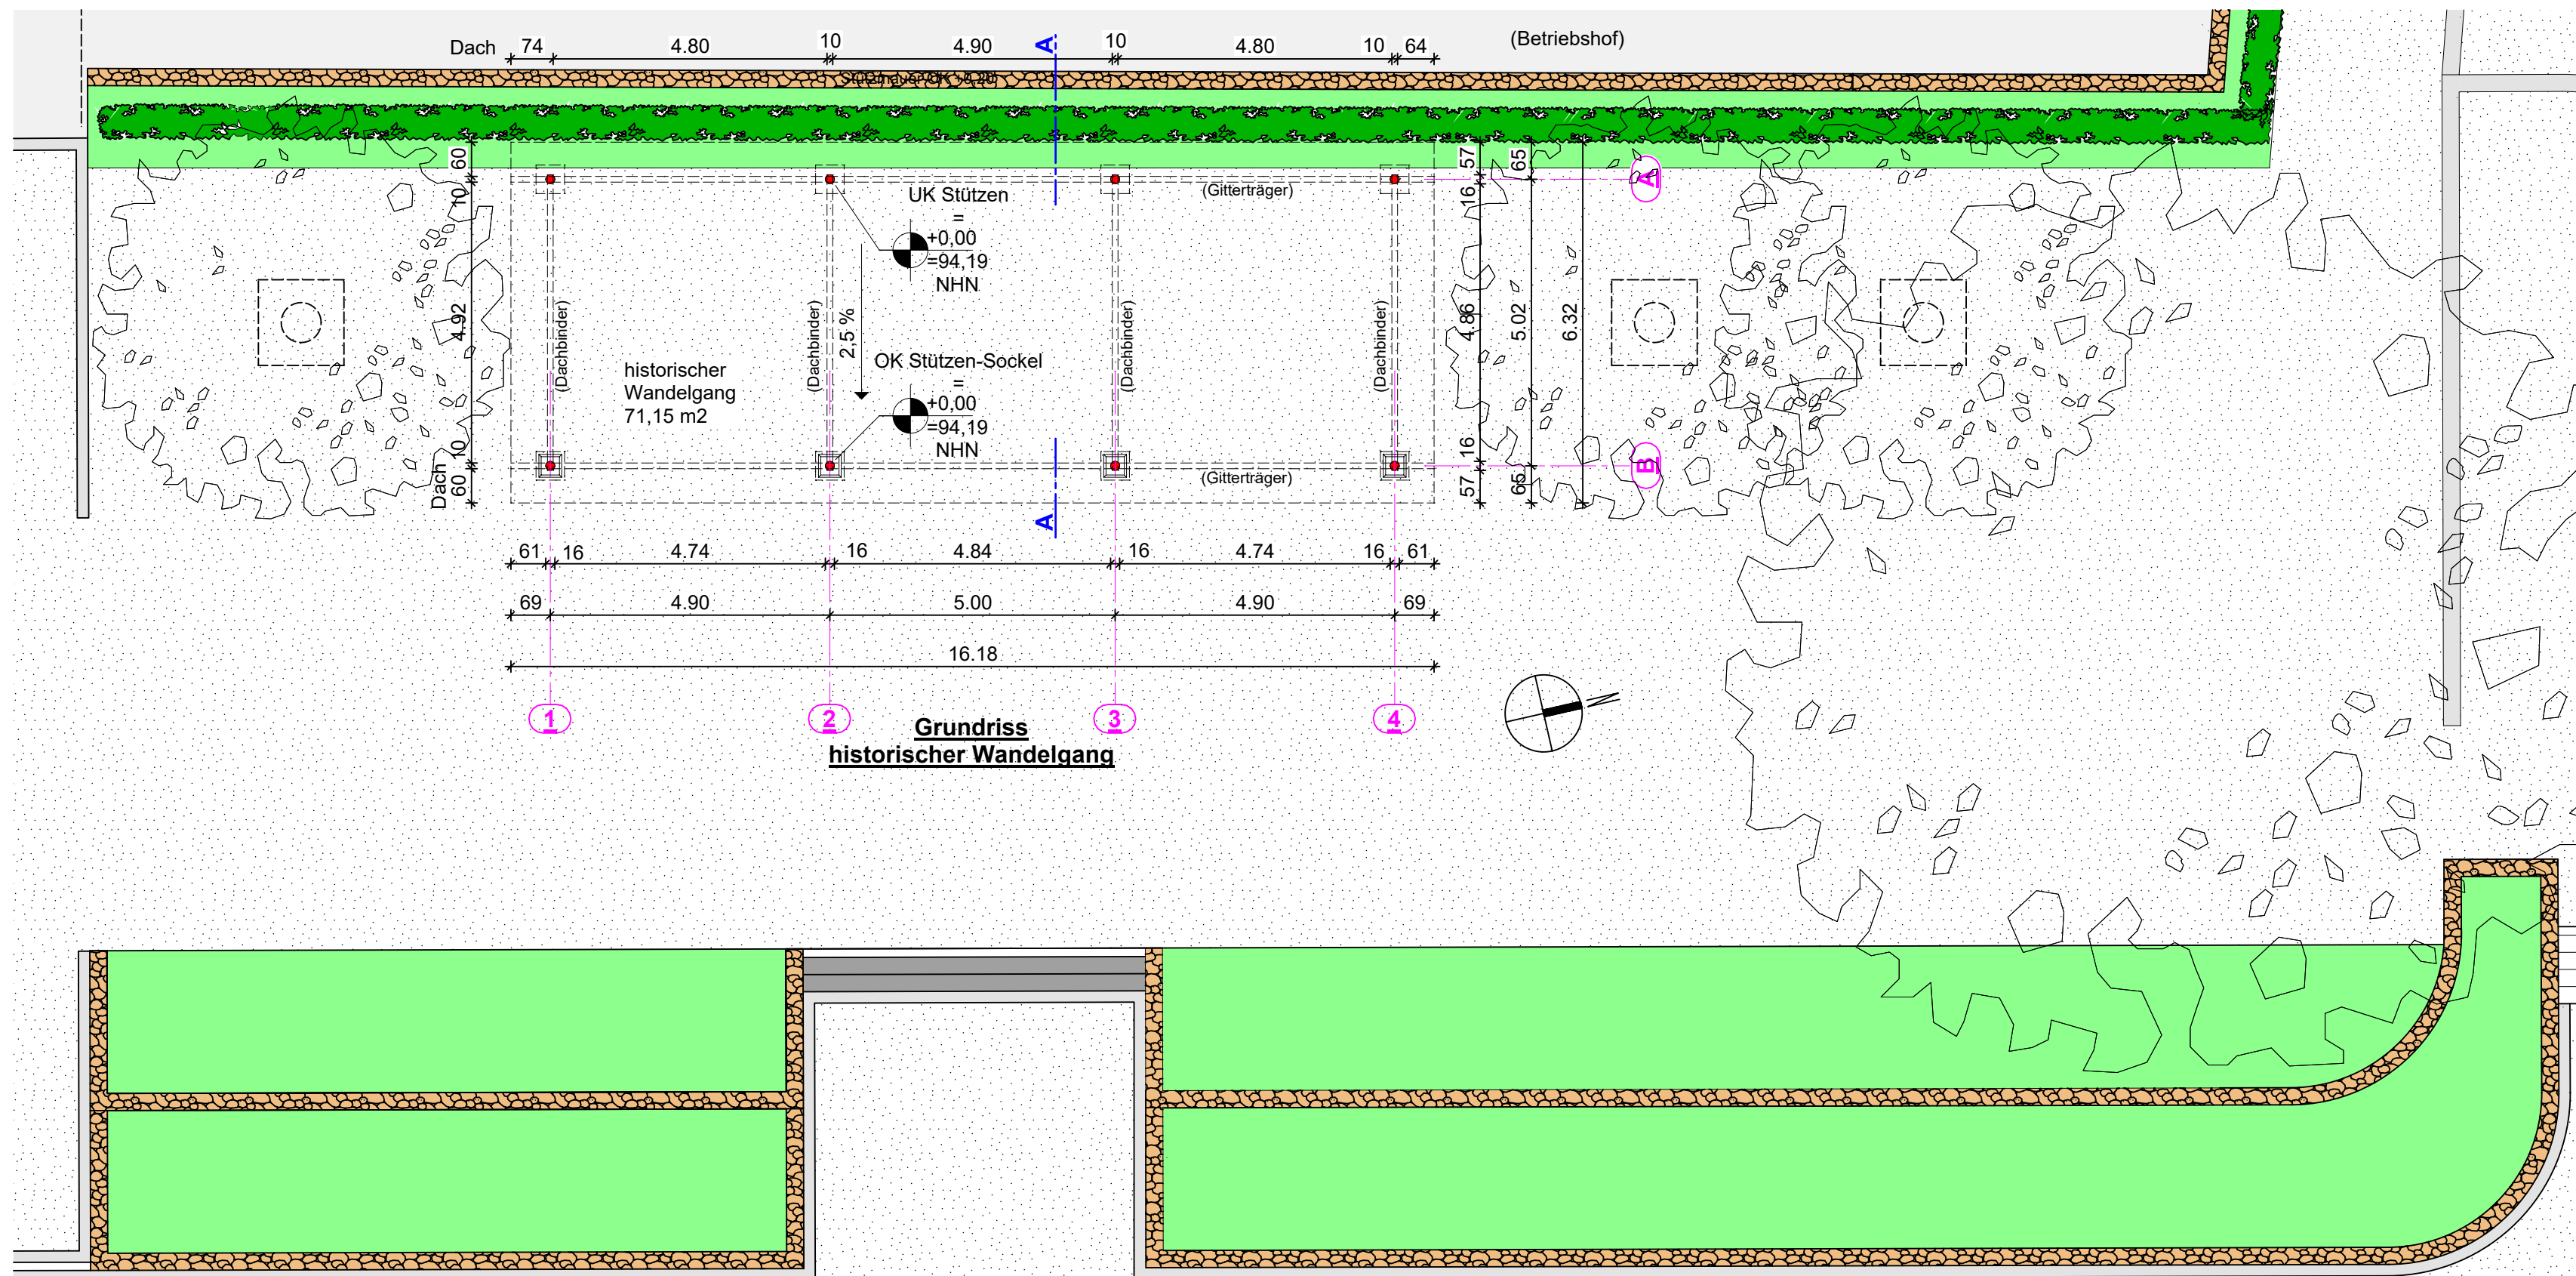
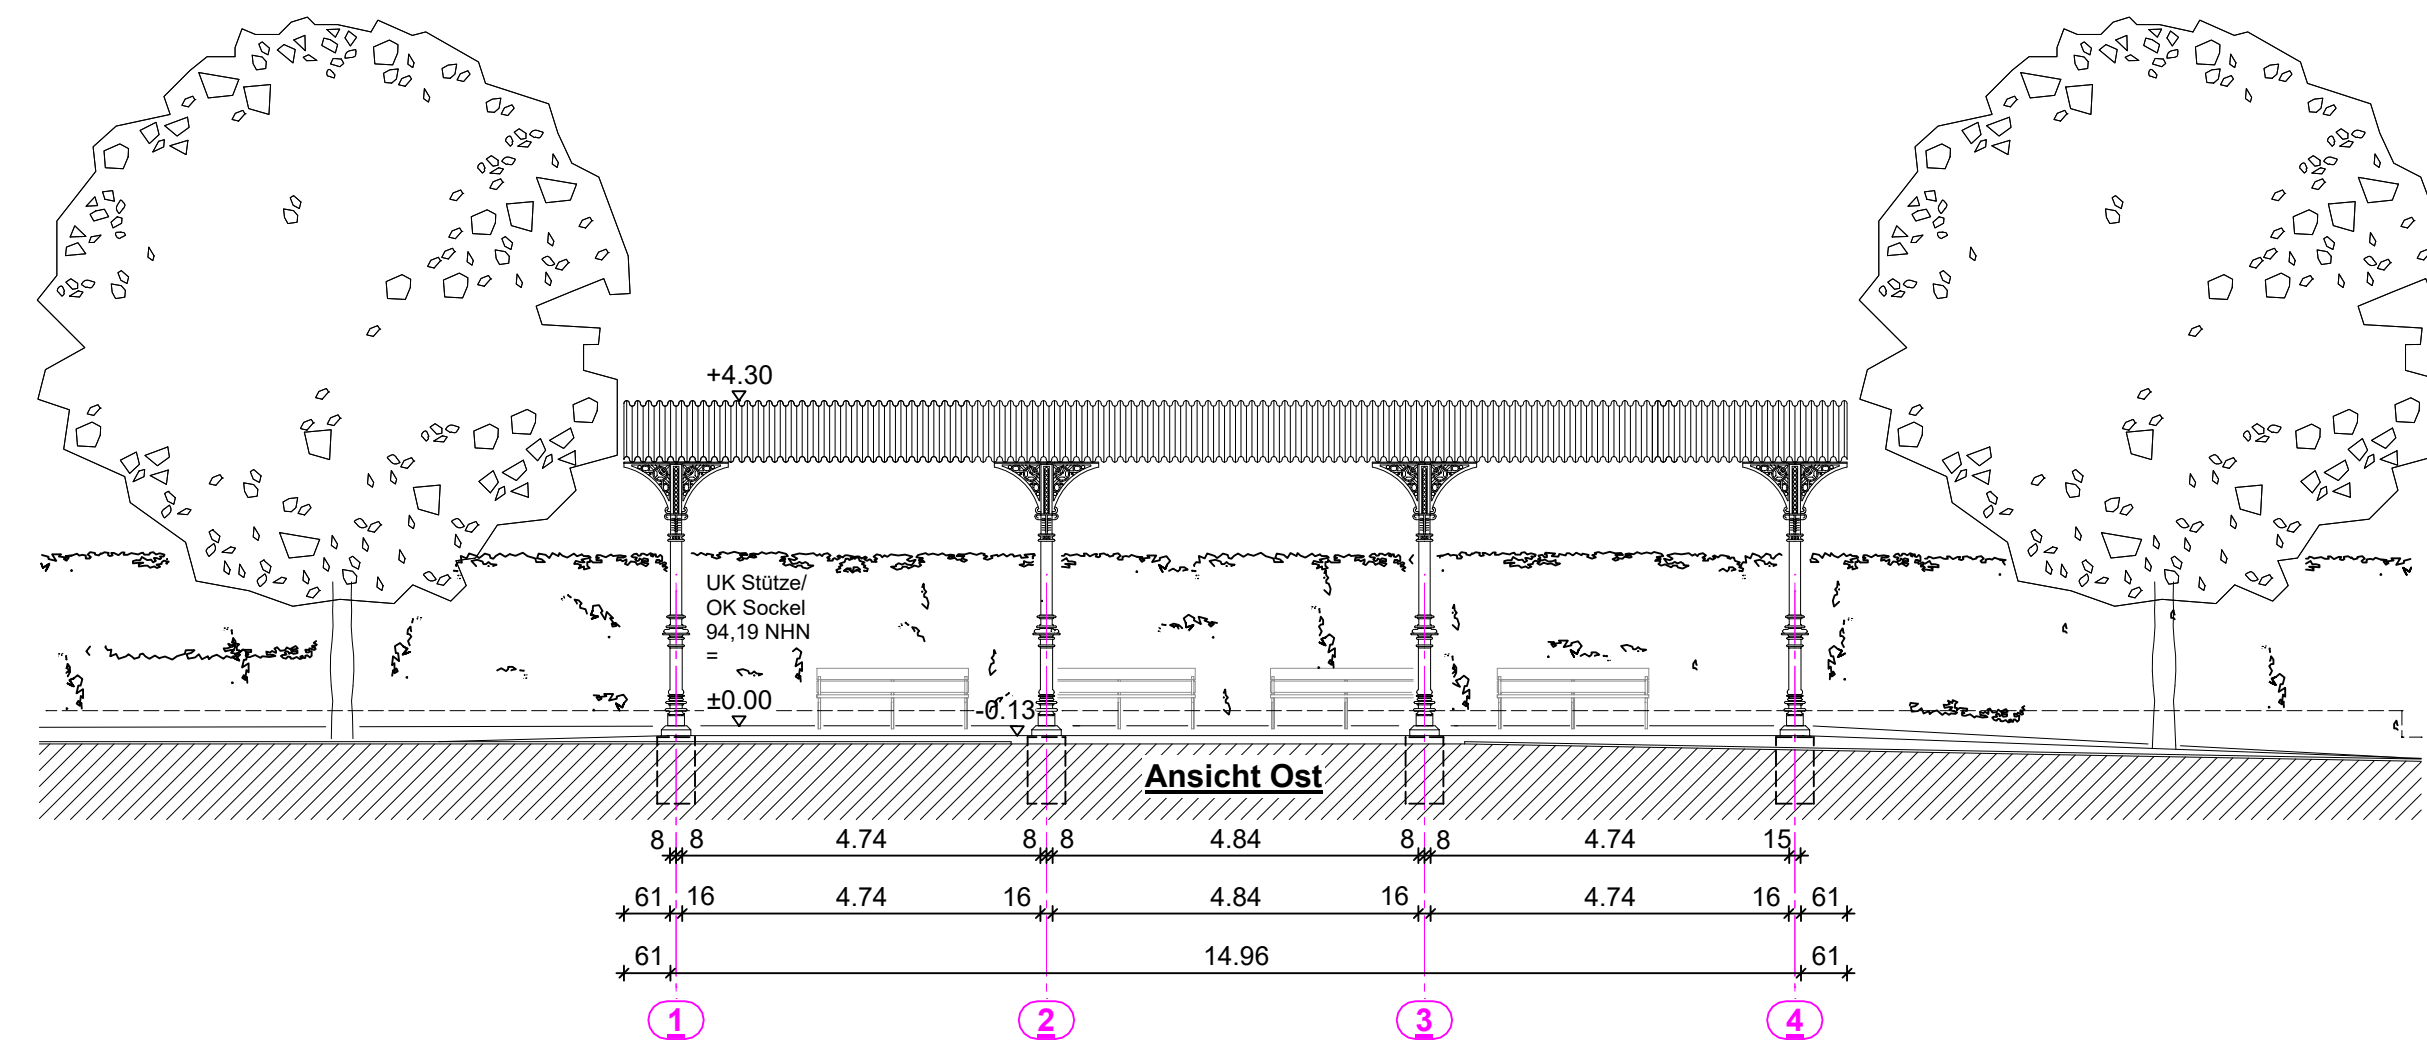


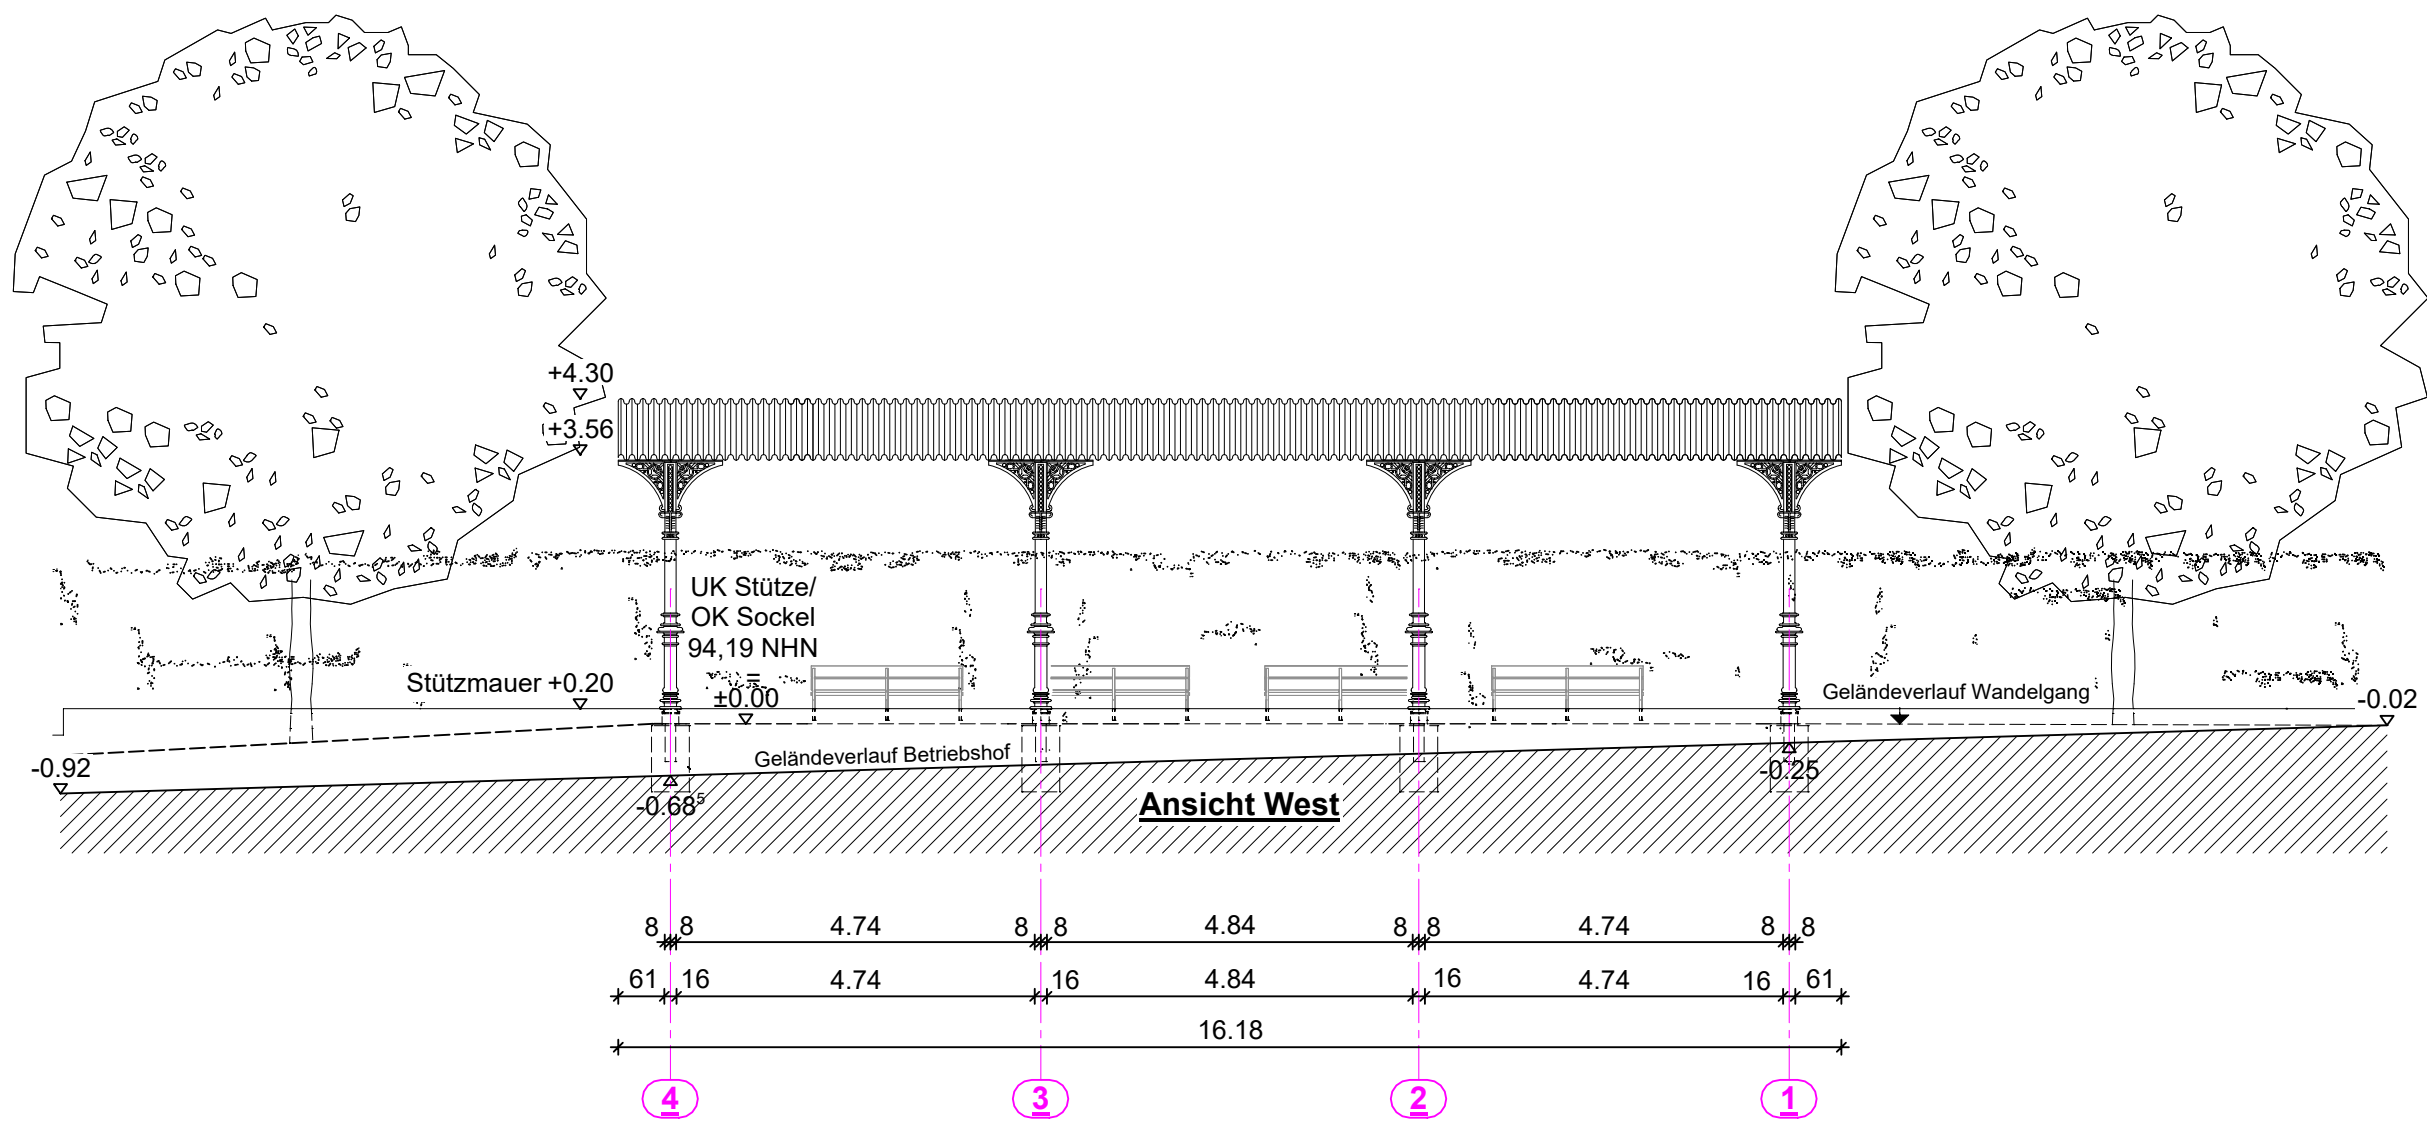

Bauherr  Ahrtal Marketing GmbH Hauptstraße 116 53474 Bad Neuenahr- Ahrweiler		Bauherr:
Planung  Planning GmbH Ringener Str. 7-9 53474 Bad Neuenahr-Ahrweiler Tel. 02641 / 914769-0 Fax 02641 / 914769-99 info@planning.plus		Planer:
Projekt Errichtung eines historischen Wandelgangs (Wiederherstellung und Umgestaltung Kurpark Bad Neuenahr)		
Bauteil Grundriss, Schnitt, Ansichten	Plannummer 4.01	
Blattgröße 560/690	gezeichnet OS	Stand 2026-02-19
Maßstab 1:100	Index -a	