




Draufsicht Kneippbecken

Maßstab 1:50

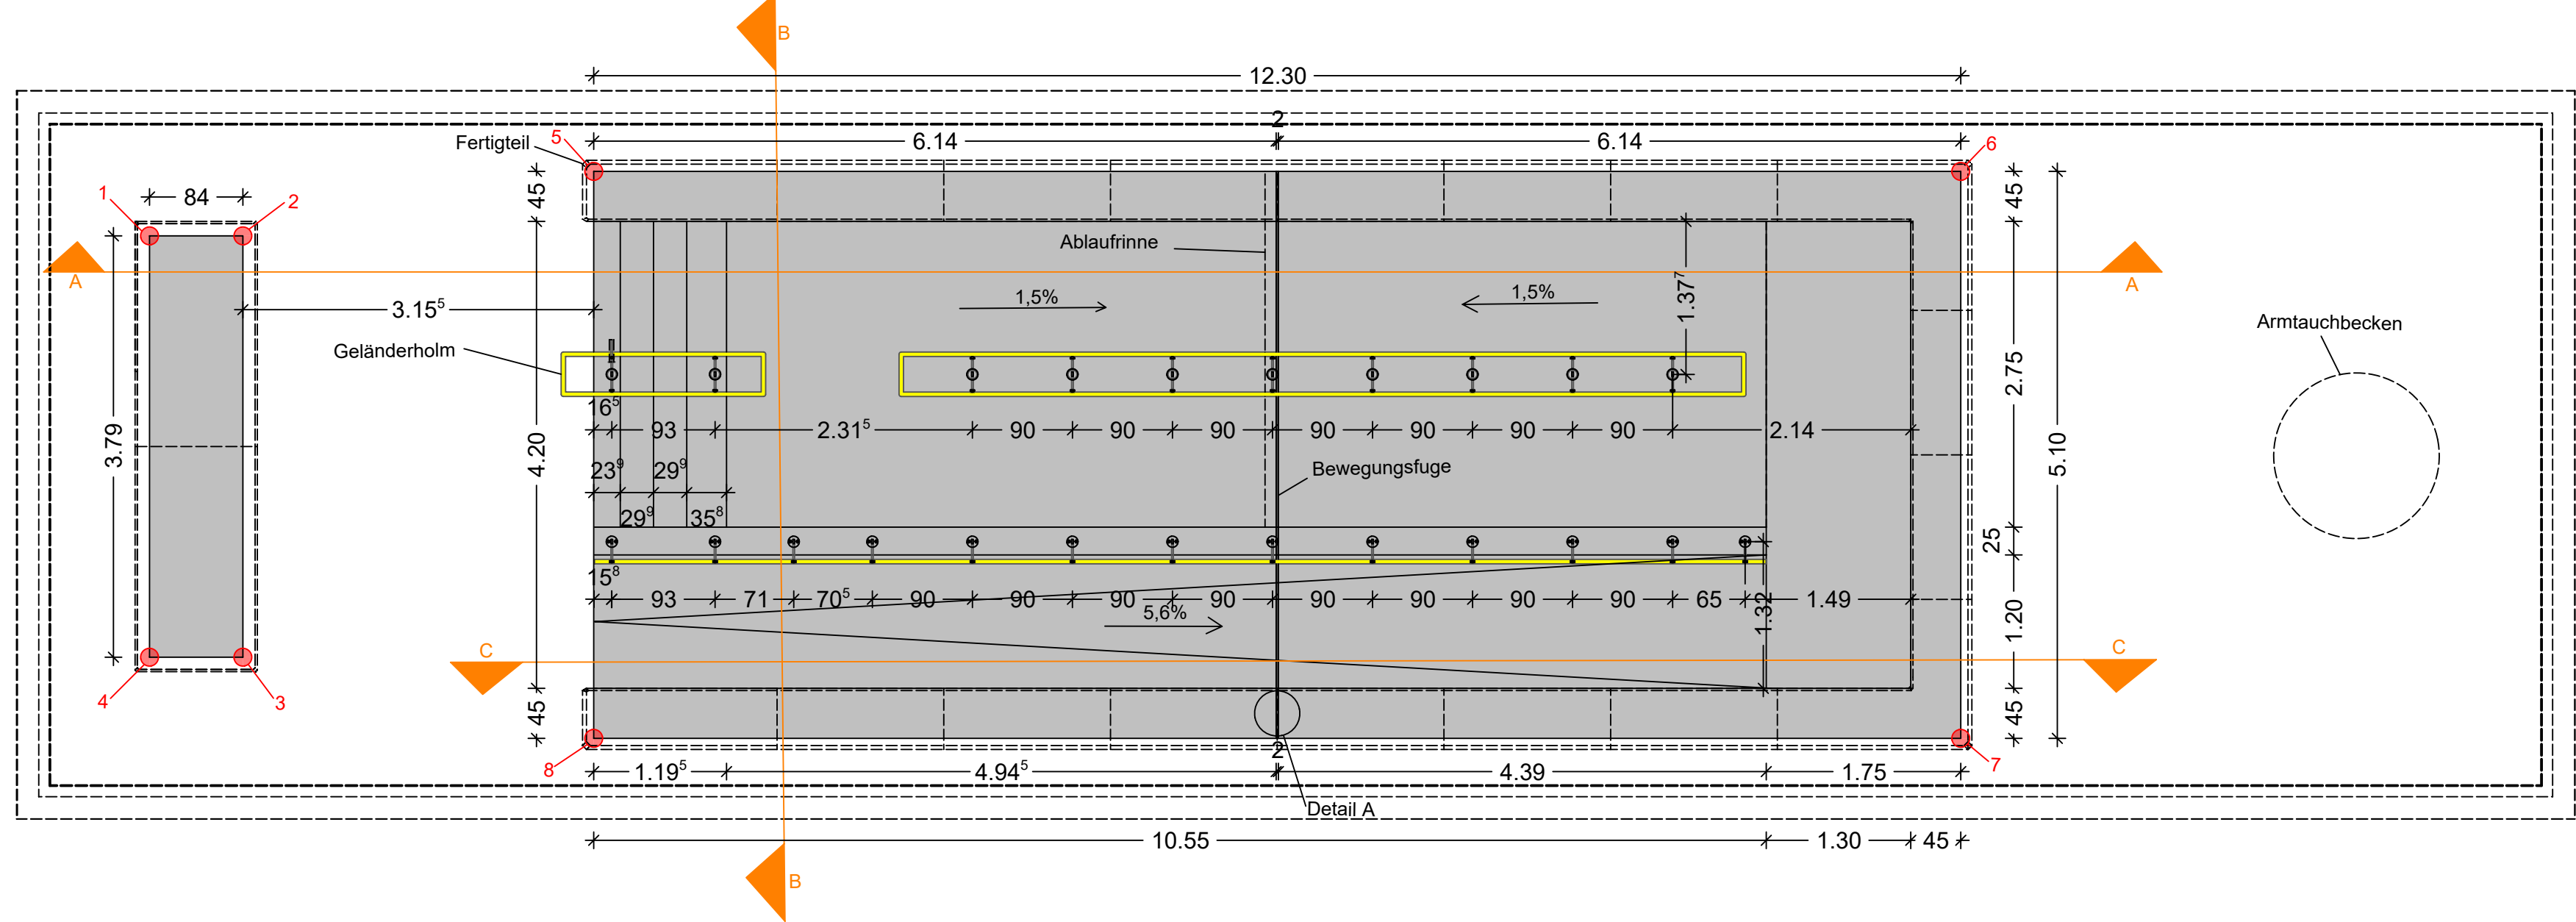


Schnitt B-B

Maßstab 1:25

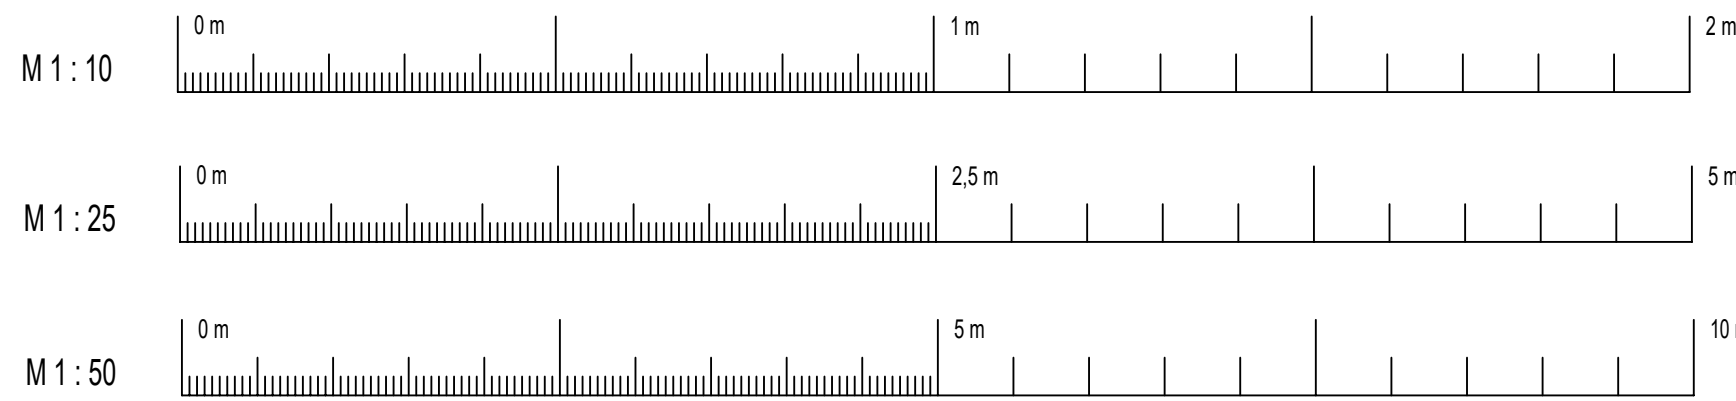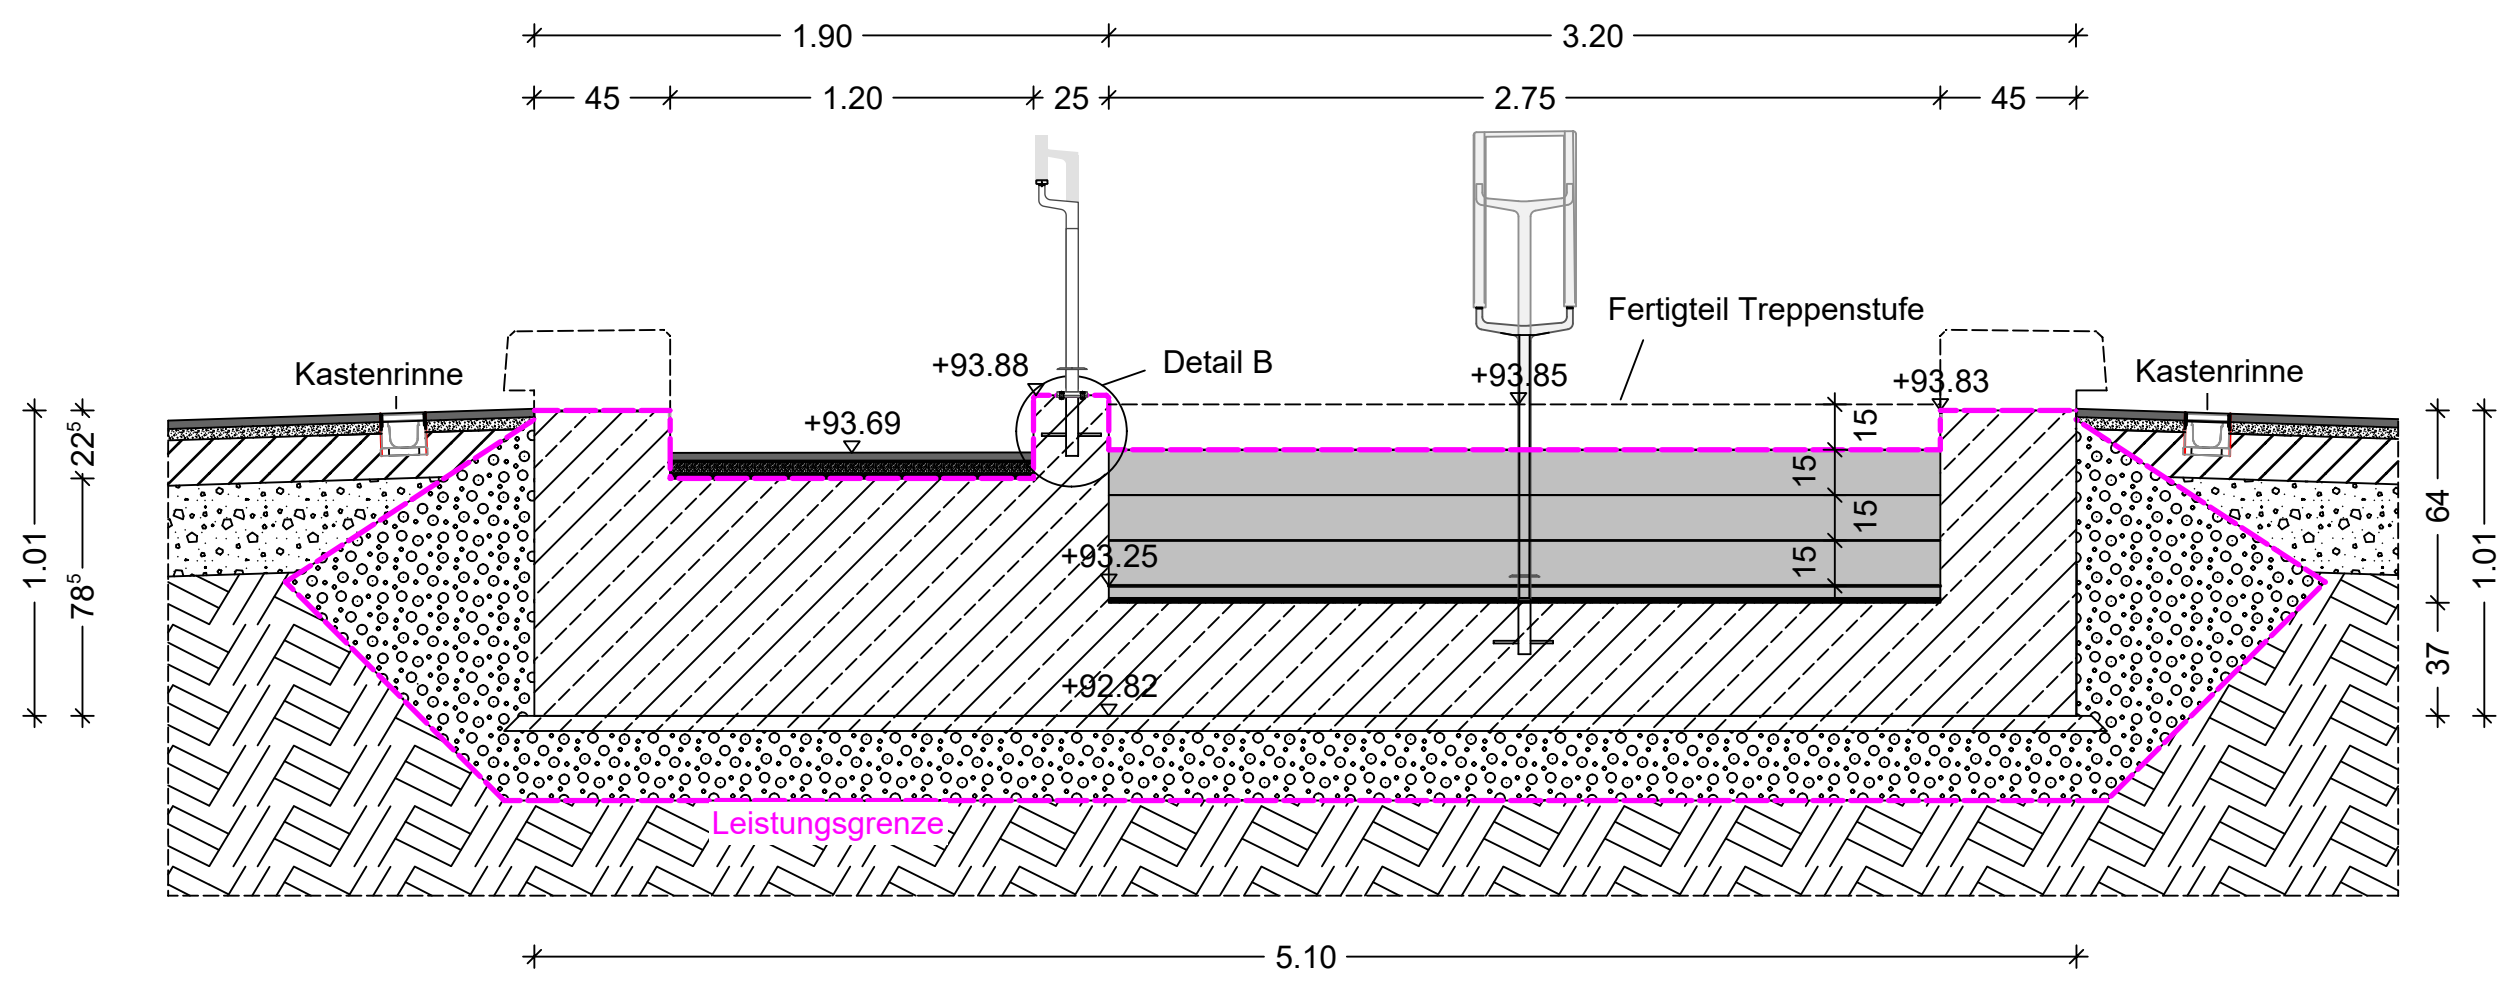


Schnitt A-A

Maßstab 1:25

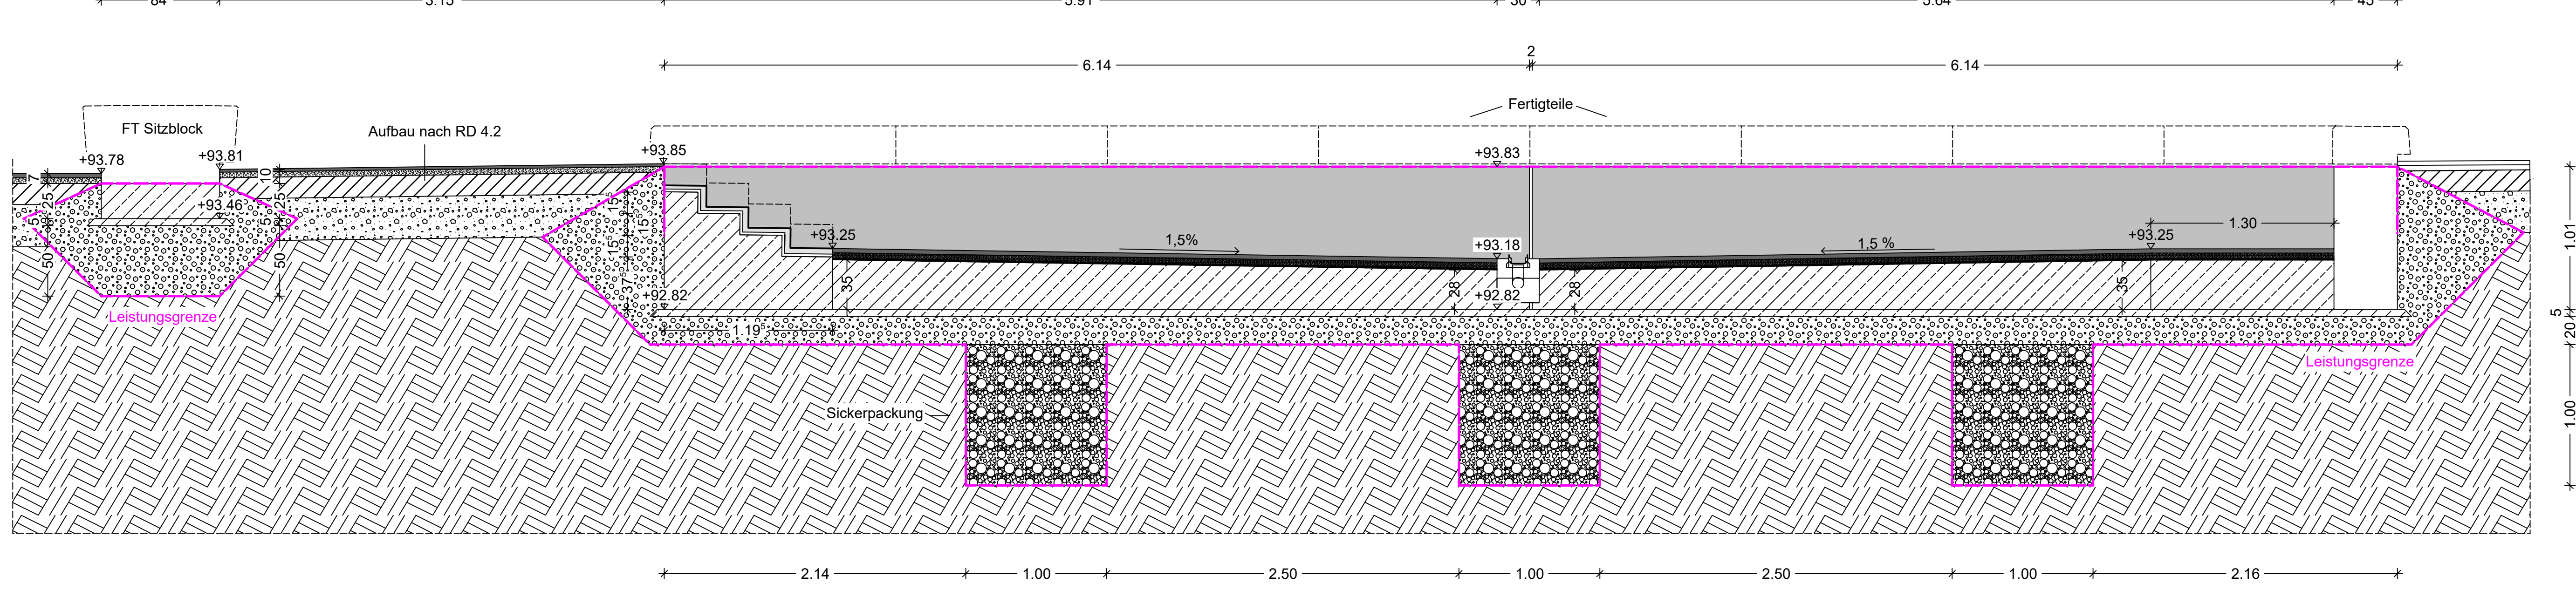


Schnitt C-C

Maßstab 1:25

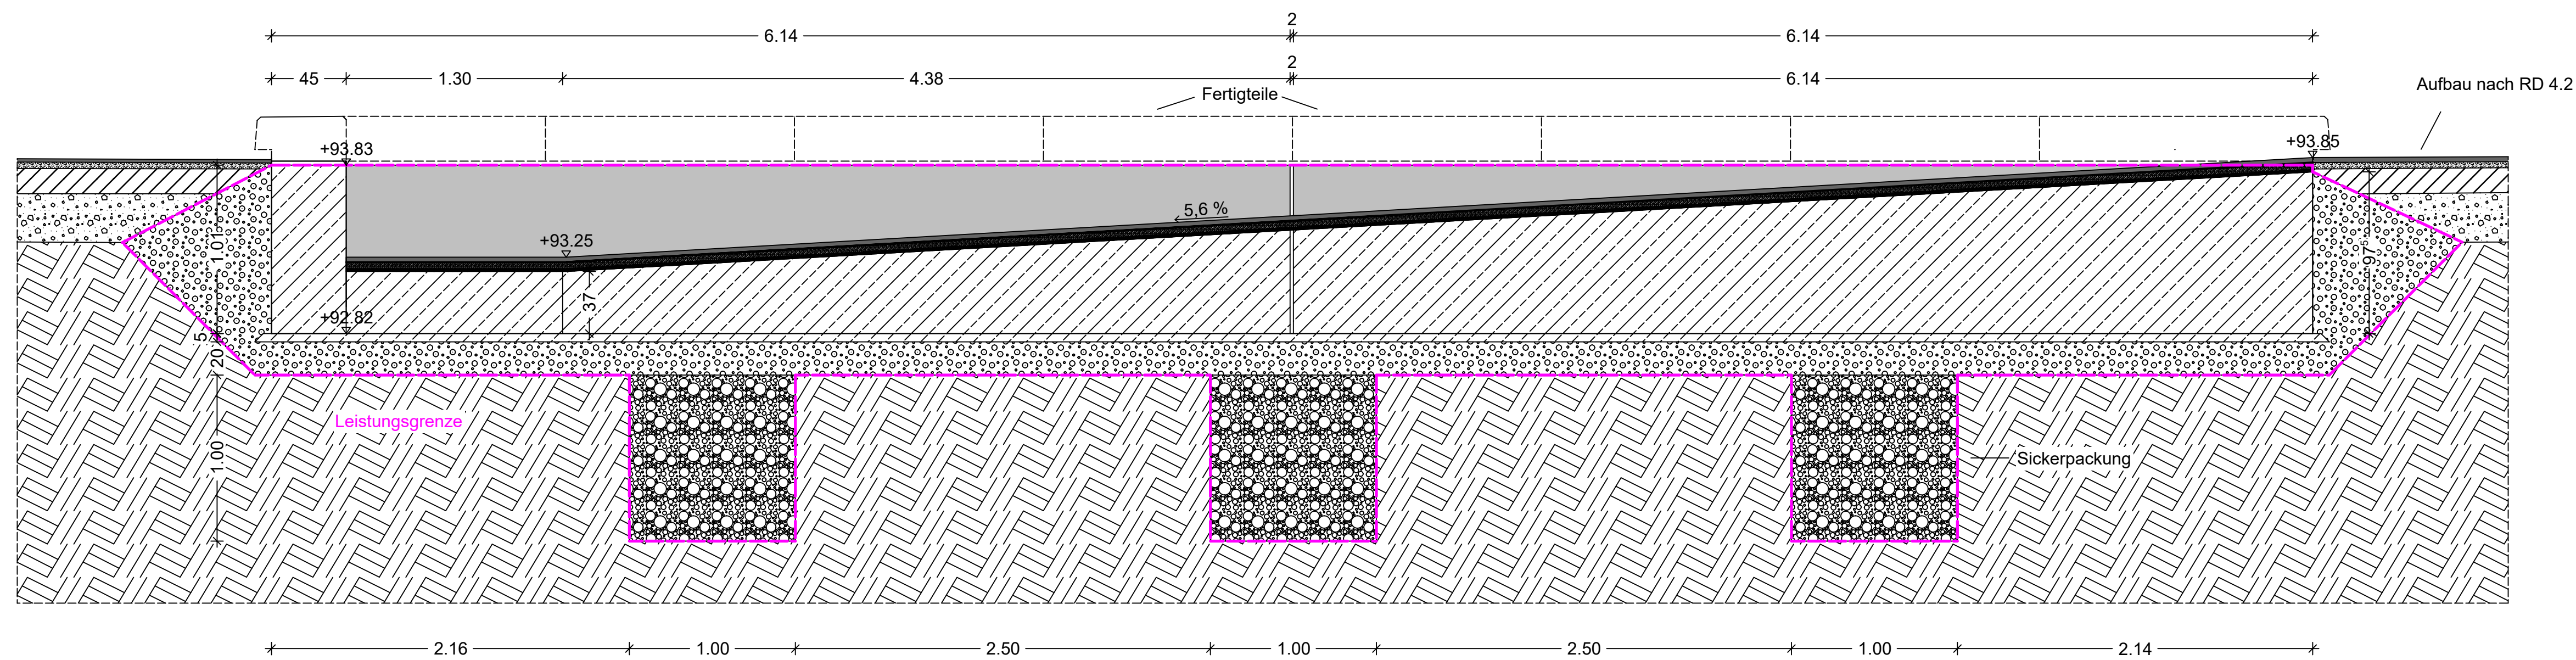

Detail A

Maßstab 1:10

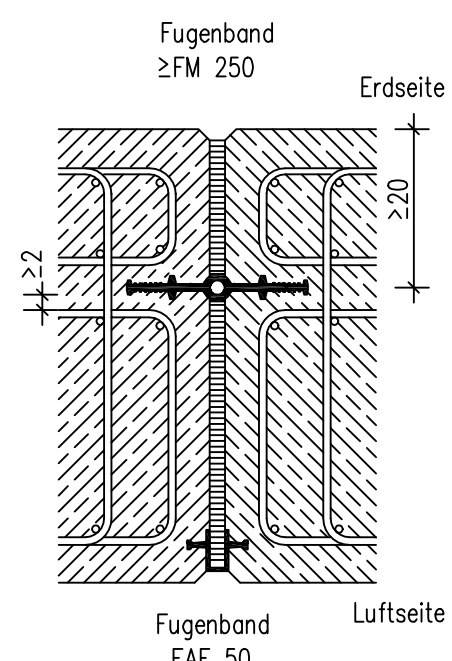

Detail B

Maßstab 1:10

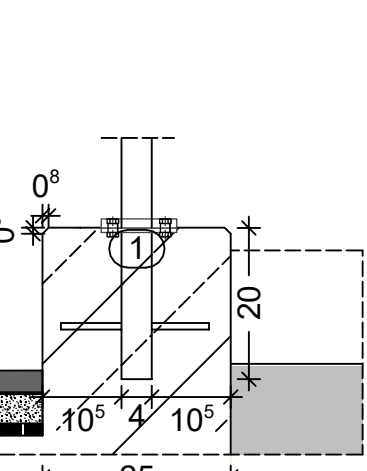


Tabelle Koordinaten

Punkt	X-Koordinate	Y-Koordinate
1	367907,14546	5600413,10952
2	367907,96886	5600412,94335
3	367907,21908	5600409,22825
4	367906,39568	5600409,39443
5	367911,17767	5600412,88744
6	367923,23415	5600410,45421
7	367922,22521	5600405,45501
8	367910,16873	5600407,88823

Der Einbau der Deckschicht sowie der Randeinfassung erfolgt durch das nachfolgende Gewerk.

Sichtflächengestaltung

Fundament	Sichtbetonklasse SB3. Schalung der Sichtfläche aus glatter und beschichteter Schaft.
Stützwände	Sichtbetonklasse SB3. Schalung der Sichtfläche aus glatter und beschichteter Schaft.
Allgemein	

Keine aktiven Sparten im Baufeld vorhanden. Sparten werden in Vorabmaßnahme verlegt.

Das Bauwerk liegt in der Erdbebenzone 1 und in Windzone 2

Darstellung der Boden- und Gesteinsarten in den Schichtenprofilen der Bodenaufschlüsse nach dem geotechnischen Bericht von GTM Geotechnik Mittelrhein GmbH v. 31.10.2024

Bodenkennwerte/ geotechnische Bemessungswerte

Bauteil / Achse / Bodenart	γ	φ_k	c_k	$E_{S,k}$
	kN/m ³	°	kN/m ²	MN/m ²
Schicht I (Oberboden)	13 - 16	-	0	0
Schicht II (Oberbau der Verkehrsfläche)	18 - 20	30	0	40
Schicht III (Auflage)	18 - 20	27,5 - 32,5	0 (-5)	10
Schicht IV (Hochflutlehm)	18 - 20	27,5	5 - 10	10
Schicht V (Terrassenablagerungen)	20 - 22	35 - 37,5	0	100

Baustoffangaben

Bauteil	Beton	Expositions-klassen	Entwicklung der Beton-festigkeit	Bau-stahl	Beton-stahl	Spann-stahl
Fundament	C 35/45	XCA, XA2, XF1, WF	$r \geq 0,30,5$	-	B500B	
Stützwände	C 35/45	XCA, XA2, XF1, WF	$r \geq 0,30,5$	-	B500B	
Sauberkeitsschicht	C 8/10	XD	-	-	-	

Alle sichtbaren Betonkanten sind durch das Einlegen von Dreikantenleisten (1,0 cm/1,0 cm) zu brechen.

Bezugssystem:	UTM
Lagestatus:	ETRS89/UTM32
Höhenstatus:	DHHN2016
Endgültige Abmessungen nach statischen, konstruktiven und wirtschaftlichen Erfordernissen.	

Index	Datum	bearb.	gpr.	Index-Notiz

Bauherr

Ahrtal Marketing GmbH | Hauptstr. 116
53474 Bad Neuenahr-Ahrweiler
info@ahrtal.de | www.das-heilbad.de

Planung

Planning^{plus}
PLANUNG + INGENIEURLEISTUNG
Planning GmbH | Ringenerstr. 7-9 | 53474 Bad Neuenahr-Ahrweiler
Telefon 02641 / 914769-0 | Fax 02641 / 914769-99
info@planning-plus | www.planning-plus

Projekt

Wiederherstellung des Kurparks in Bad Neuenahr-Ahrweiler

Bauzeit

Schalplan Kneippbecken

Plannummer

KP-27-002

Blattgröße

A0

gezeichnet

LK

Stand

21.08.2026

Maßstab

1:50; 25; 10

Index

Einbauteile (23 Stk)

Verankerung für Schutznetz und Pflanzkübel

Material: Edelstahl V2A (1.4301)
Oberfläche: geschliffen
Rohrdurchmesser: Ø 42,4 mm
Rohrdurchmesser: Länge: 350 mm
Rohrdurchmesser: Einbau: Einbetonieren im Fundament
Rohrdurchmesser: Verankerung:
2 * Quer-Verankerungsstäbe (Ø passend, Länge ca. 20-25 cm) durch Bohrungen gesteckt
Rohrdurchmesser: Verankerung: Grundplatte (Ronde) Ø 100 mm, Materialstärke 6 mm, Lochkreis Ø 76 mm mit 3 Befestigungslöcher Ø 11 mm
Fester Stehbolzen M8 * 20 inkl. U-Scheiben & Sicherungsmuttern.