




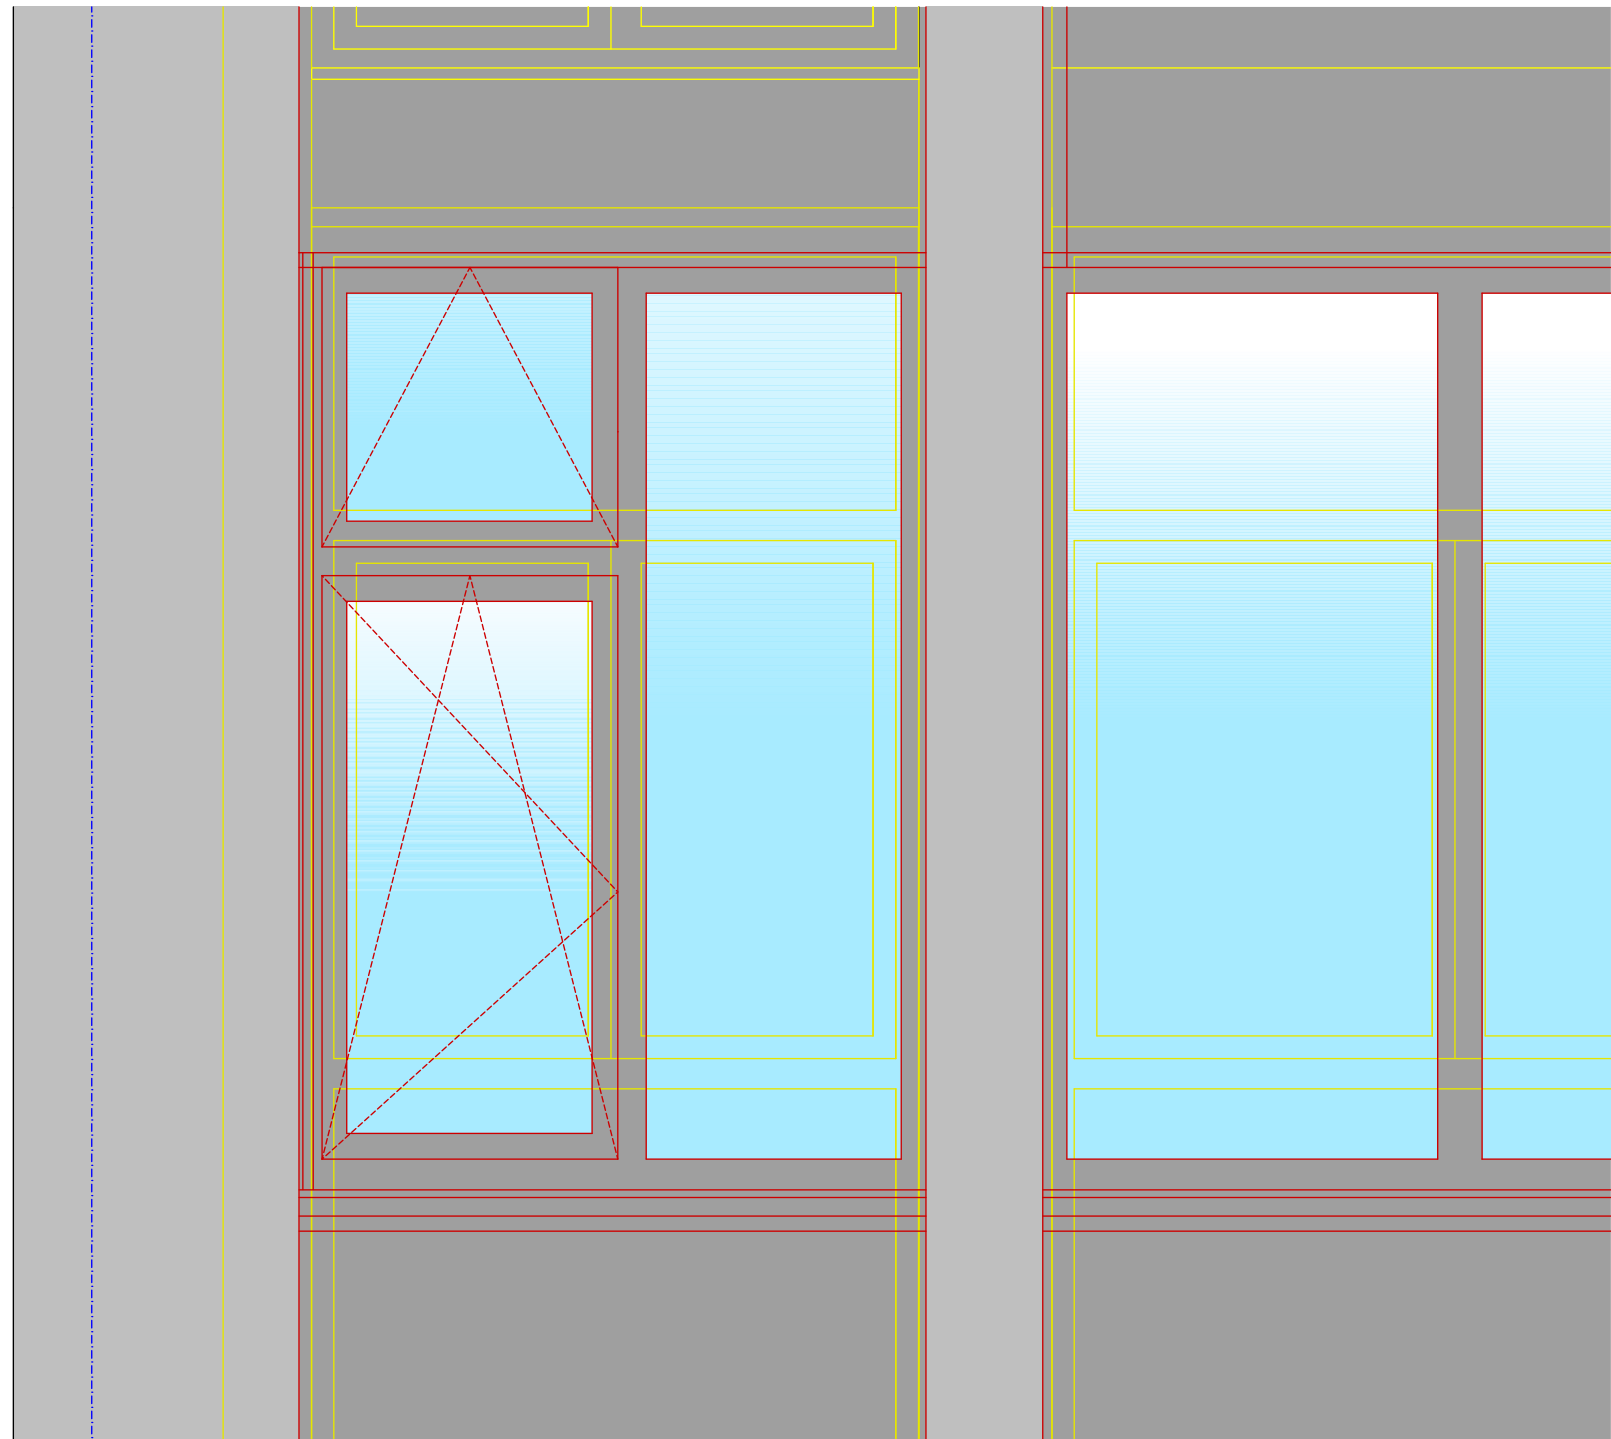

Ansicht

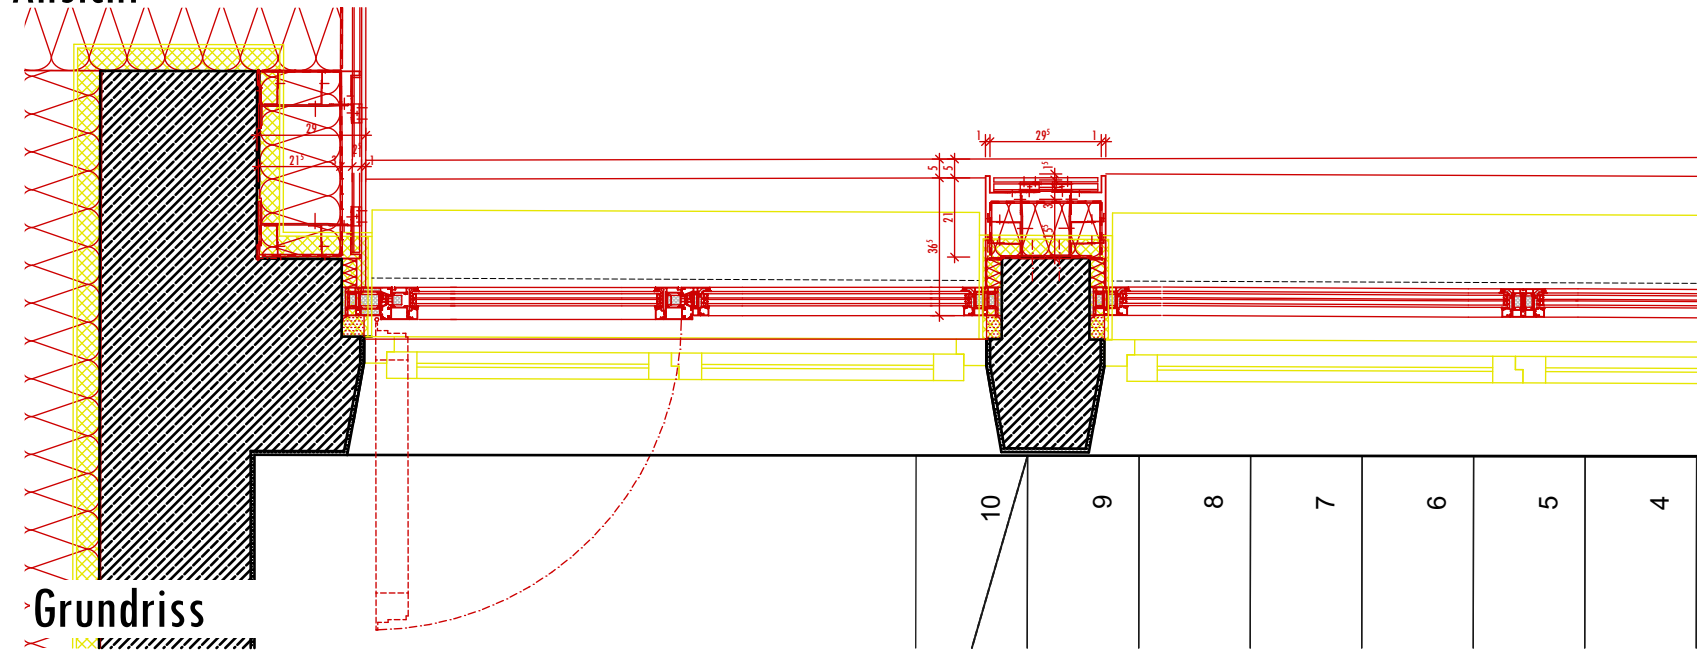

Grundriss

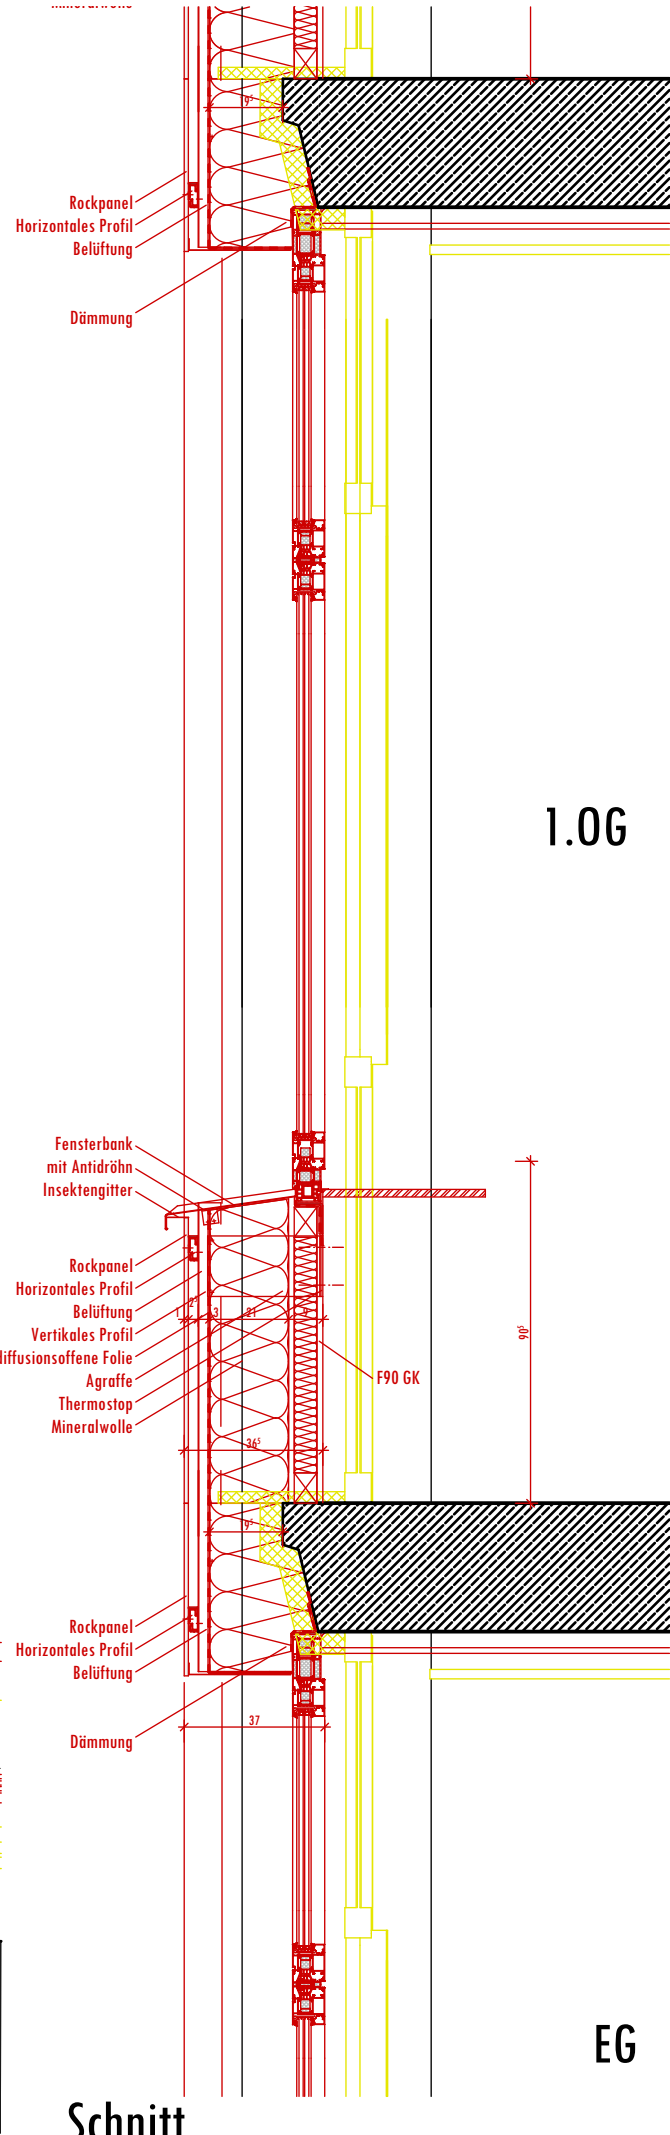

Schnitt

1.0G

EG

- Bestand
- Abbruch
- Neu

BAUVORHABEN
258-25-02 GS Ochtingung
Energetische Sanierung - Grundschule St. Martin
Raiffeisenplatz 5
56299 Ochtingung

ARCHITEKT
TERNES
architekten BDA
schulgasse 2, 56073 koblenz
fon: 02 61.988 388-0 | fax:-88
mail: info@ternesarchitekten.de
web: www.ternesarchitekten.de

BAUHERR
Verbandsgemeinde Maifeld
vertreten durch Bürgermeister Maximilian Mumm
Marktplatz 4-6
56751 Polch

ZEICHNUNGSGEHALT
LP 3 | Entwurfsplanung
Fenster TRH Bauteil 1
VORABZUG

PROJEKTLEITER CF	BLATTGRÖSSE 420 x 297 mm	DATUM 04.05.2026	PLAN-NR. 405
SACHBEARBEITER dm	PROJEKT-NR. 258-25-02	MASSSTAB 1:20	
GEZEICHNET dm jj	INDEX		

Diese Unterlage ist Eigentum von TERNES architekten BDA und ist urheberrechtlich geschützt.
Sie darf ohne ausdrückliche Genehmigung weder vervielfältigt noch Dritten zugänglich gemacht
oder für Dritte verwendet werden. Zuwiderhandlungen verpflichten zu Schadensersatz.