


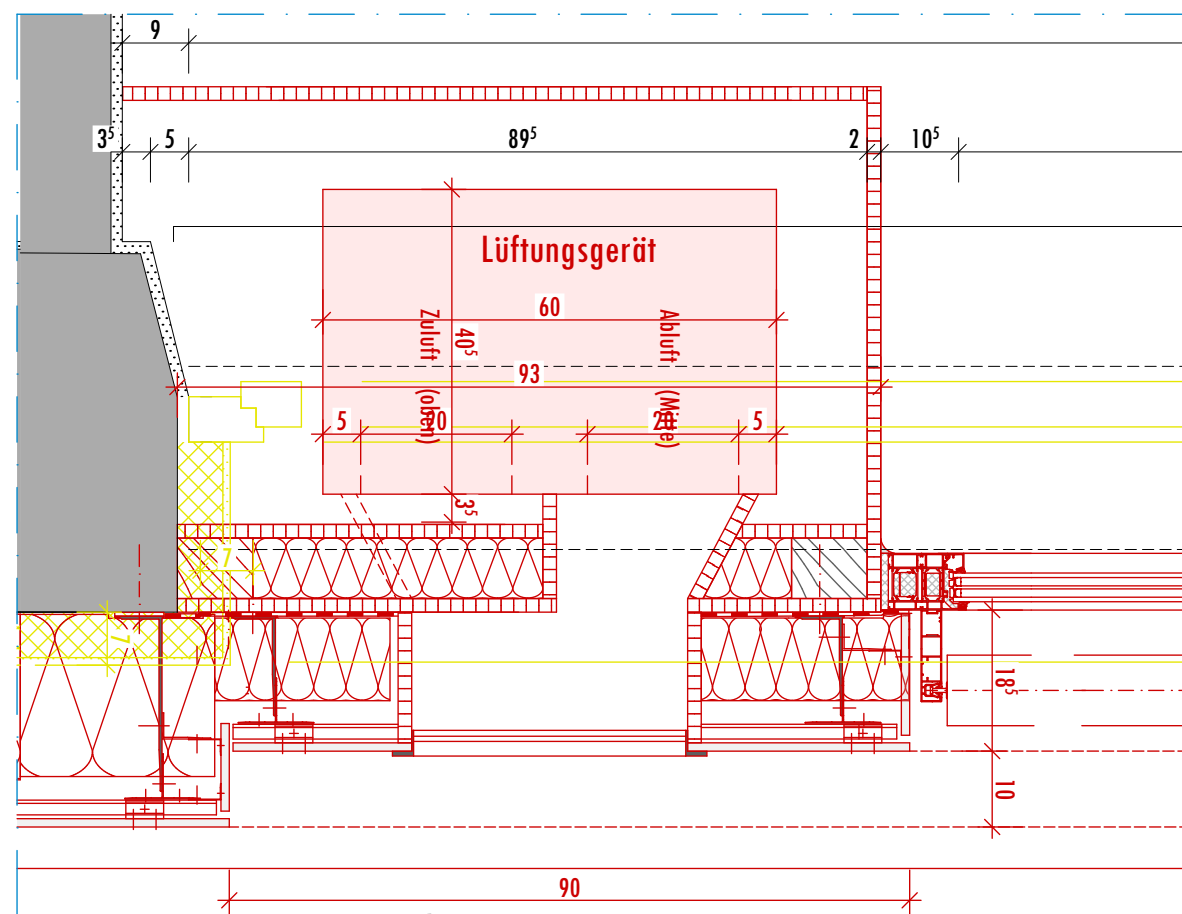


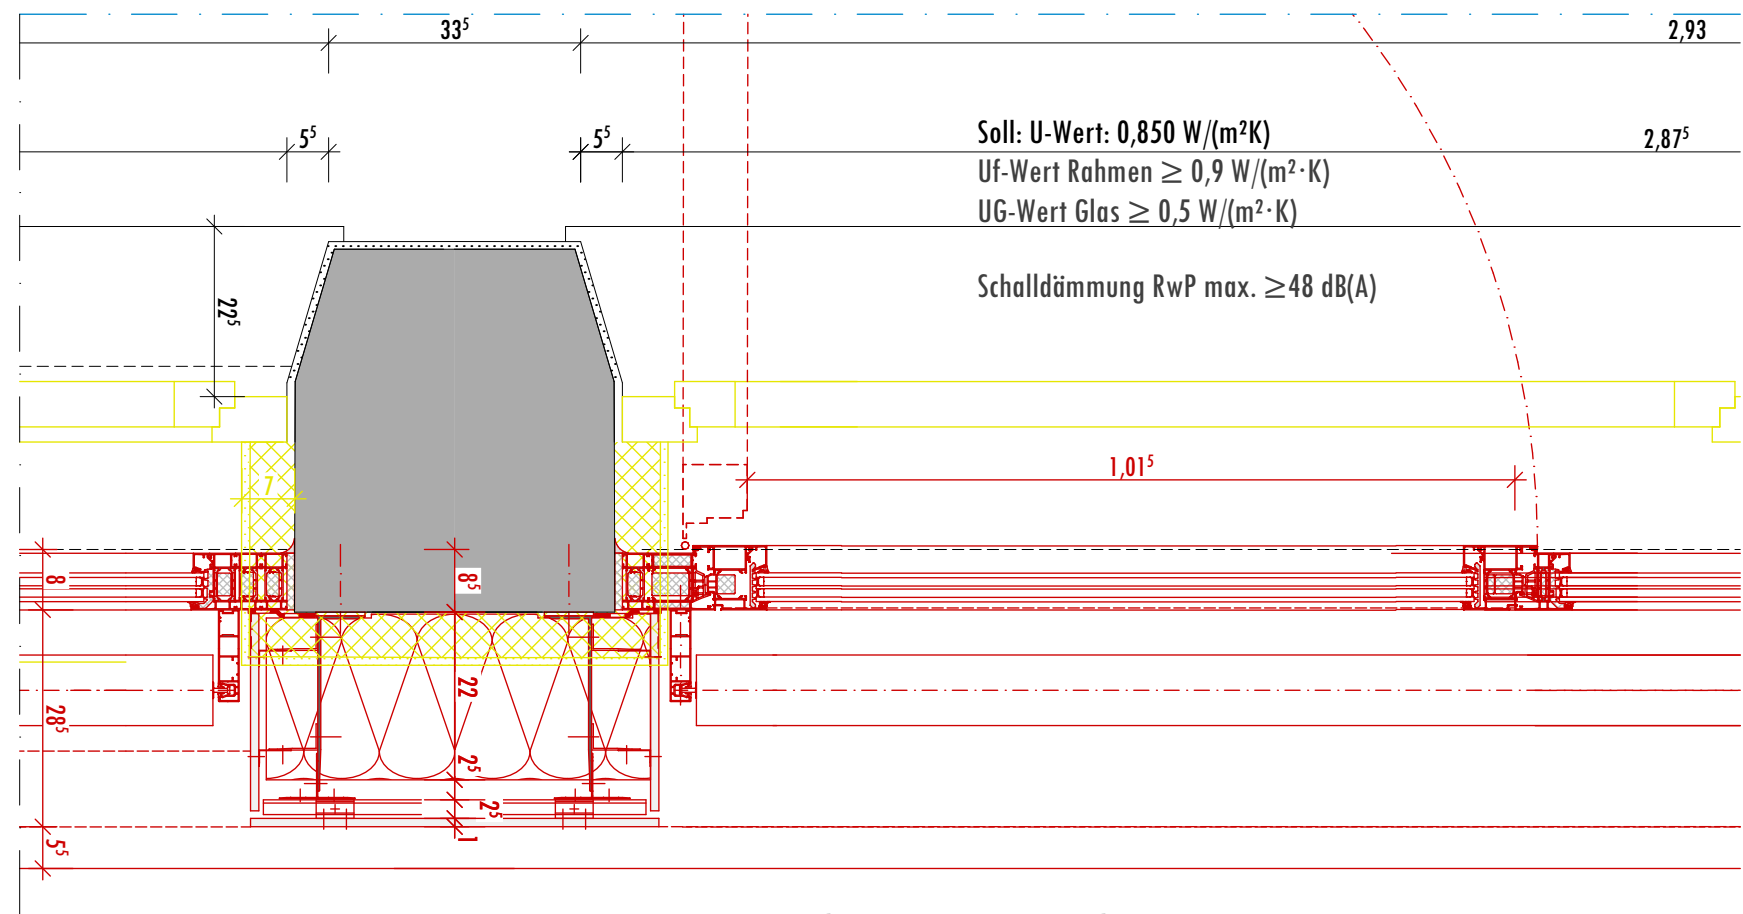



Grundriss Lüftungsgerät und Festverglasung

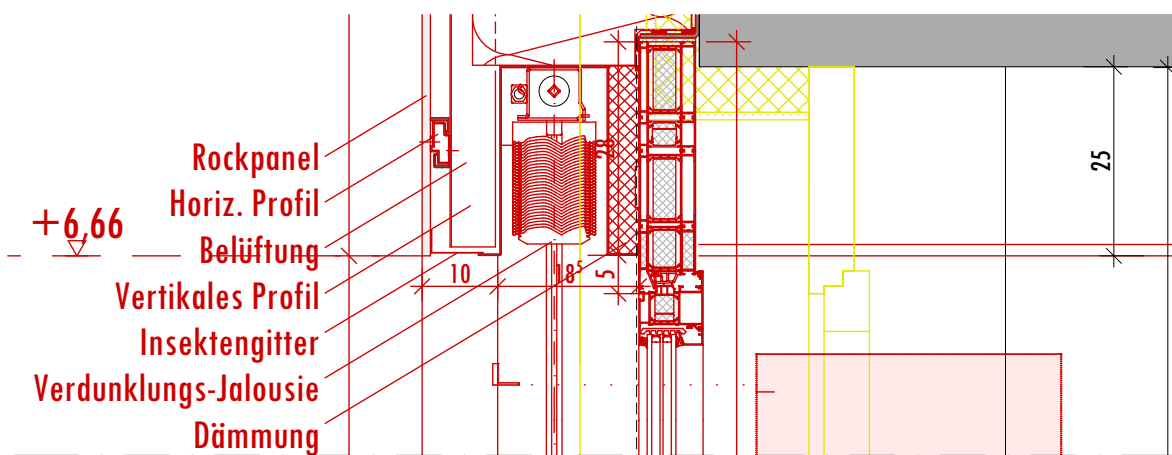

Grundriss Pfeiler mit Lüfungsflügel

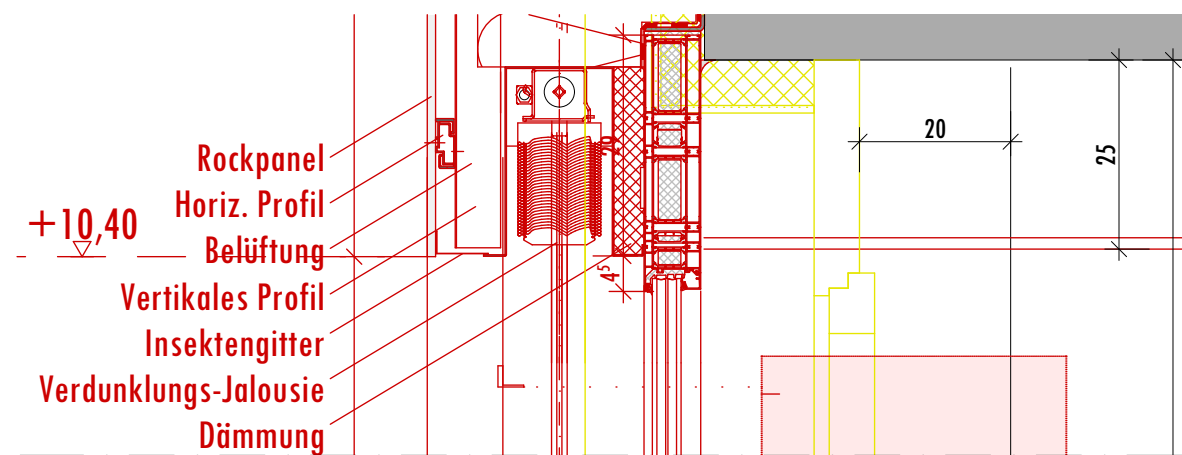

- Bestand
- Abbruch
- Neu

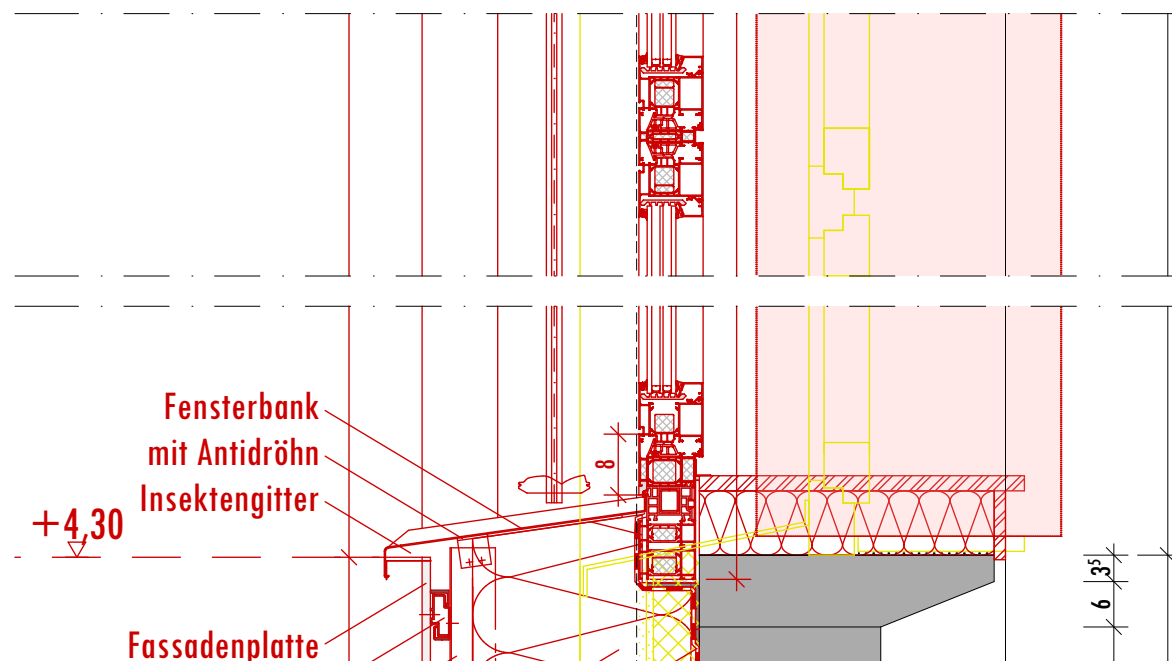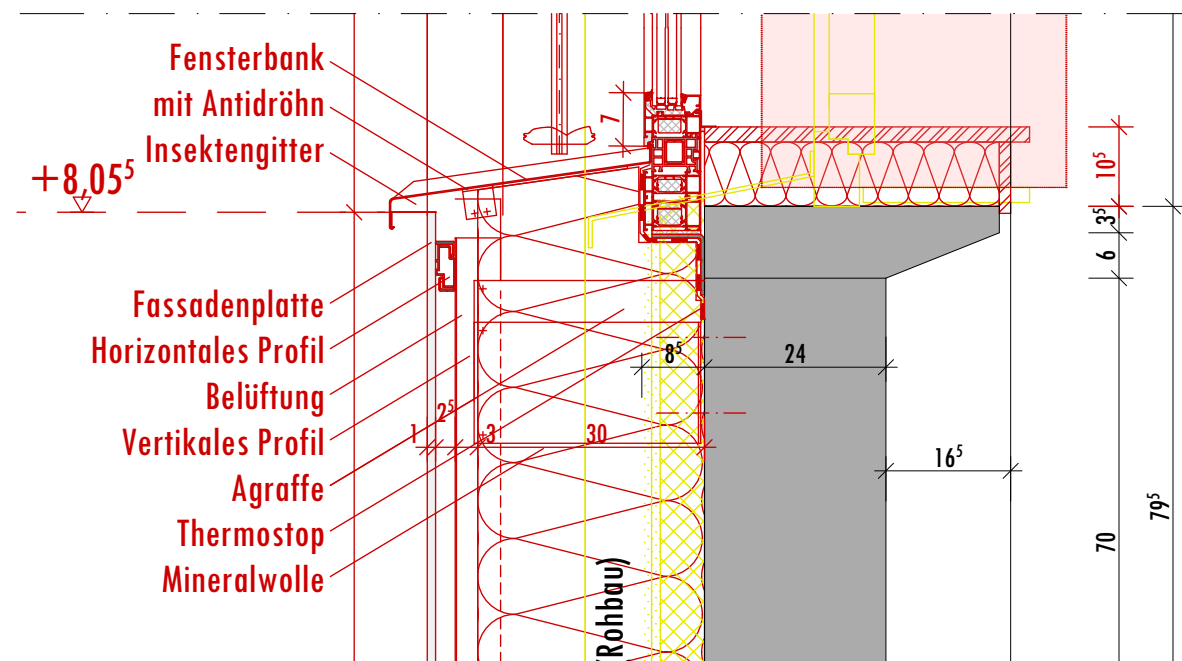

Schnitt Festverglasung

Schnitt Öffnungsflügel

BAUVORHABEN
258-25-02 GS Ochtendung
Energetische Sanierung - Grundschule St. Martin
Raiffeisenplatz 5
56299 Ochtendung

ARCHITEKT
TERNES architekten BDA
schulgasse 2, 56073 koblenz
fon: 02 61.988 388-0 | fax: -88
mail: info@ternesarchitekten.de
web: www.ternesarchitekten.de

BAUHERR
Verbandsgemeinde Maifeld
vertreten durch Bürgermeister Maximilian Mumm
Marktplatz 4-6
56751 Polch

ZEICHNUNGSGEHALT
LP 2 I Vorentwurfsplanung
Detail Fenster Süden BT 1

PROJEKTLEITER CF	BLATTGRÖSSE 420 x 297 mm	DATUM 04.05.2026	PLAN-NR. 431
SACHBEARBEITER dm	PROJEKT-NR. 258-25-02	MASSSTAB 1:10	
GEZEICHNET dm jj mz	INDEX		

Diese Unterlage ist Eigentum von TERNES architekten BDA und ist urheberrechtlich geschützt. Sie darf ohne ausdrückliche Genehmigung weder vervielfältigt noch Dritten zugänglich gemacht oder für Dritte verwendet werden. Zuwiderhandlungen verpflichten zu Schadensersatz.