


08.08.2025	Planung Betonblocksteine Schächte / Außentreppe Keller eingearbeitet	LK	f
27.05.2025	Elektroschacht im Konzertsaal 14 cm in Richtung Achse 6 verschoben	ZN	e
06.05.2025	Der Keller unter der Konzertschüssel bleibt wie ursprünglich geplant, lediglich die Decke über dem Keller wird um 14,50 cm tiefer gelegt.	ZN	
	Klappe auf Höhe des Bühnenbodens und eine kleine Tür zur Frontseite		
15.04.2025	Konzertschüssel: Bühnenbreite, Treppe zum Keller: Fertigschächte: Wandstärke	ZN	c
29.10.2024	Tümmern angepasst, Fugenverlauf Süd-/ Mitteltrakt angepasst	ZN	a
26.03.2024	DB's angepasst	ZN	
DATUM	ÄNDERUNG	NAME	

JB1-PLAN-/ DOKUMENTENNUMMERIERUNG KBN-000_AR_R_5_K_GR_EG0_2V

KBN- KURPARKLIEGENSCHAFT BAD NEUEN AHR	AUSFÜHRUNG	5:07 f
--	------------	--------

Ebene 0 (Konzertsaal)

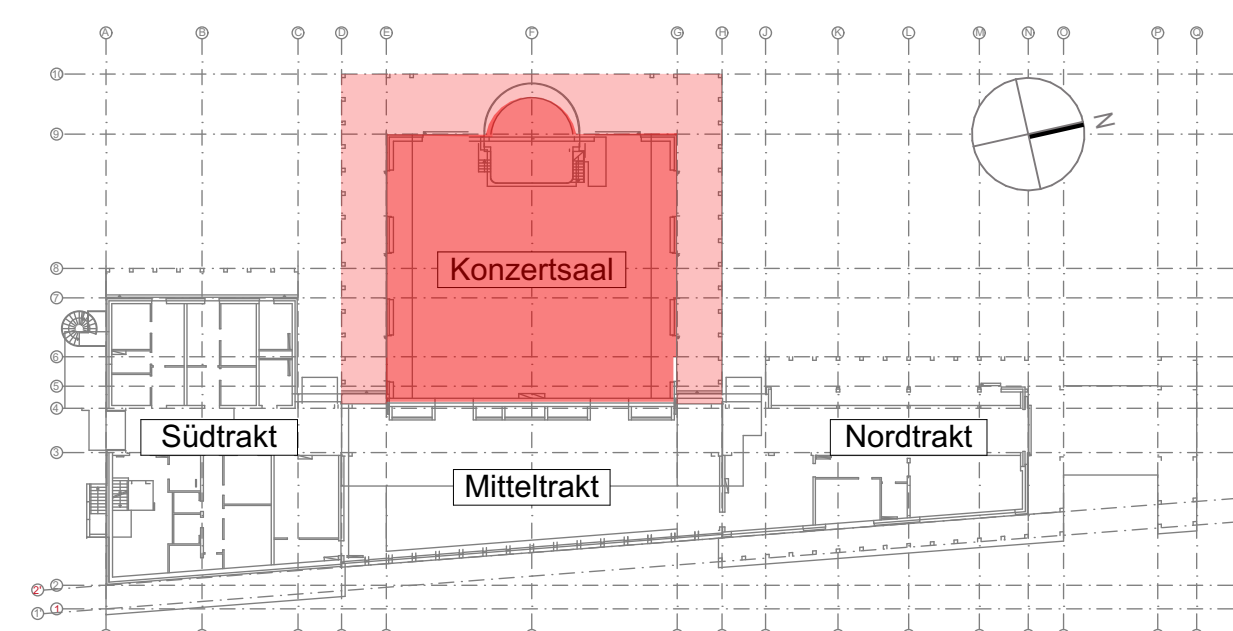

NEUBAU DER KURLIEGENSCHAFTEN BAD NEUENHAHR		
PROJEKT	KURGARTENSTRASSE 13 53474 BAD NEUENHAHR-AHRWEILER	
STADTVERWALTUNG BAD NEUENHAHR-AHRWEILER		
BAUHERR	HAUPTSTRASSE 116 53474 BAD NEUENHAHR-AHRWEILER	
PLANUNGS- PHASE	AUSFÜHRUNG	MASSSTAB 1:50
BAUTEIL+ BEREICH	GRUNDRISS EBENE 0 (Konzertsaal)	PLANNR. 5.07
HÖHENBEZUG ±0.00 = +93.85 m. ü.N.N		INDEX f
DATUM 08.05.2024	GEZEICHNET ST./ZN.	
FORMAT A3		
100 mm x 500 mm Aufschiebung von 50 mm auf 20 mm (Kontur)		