


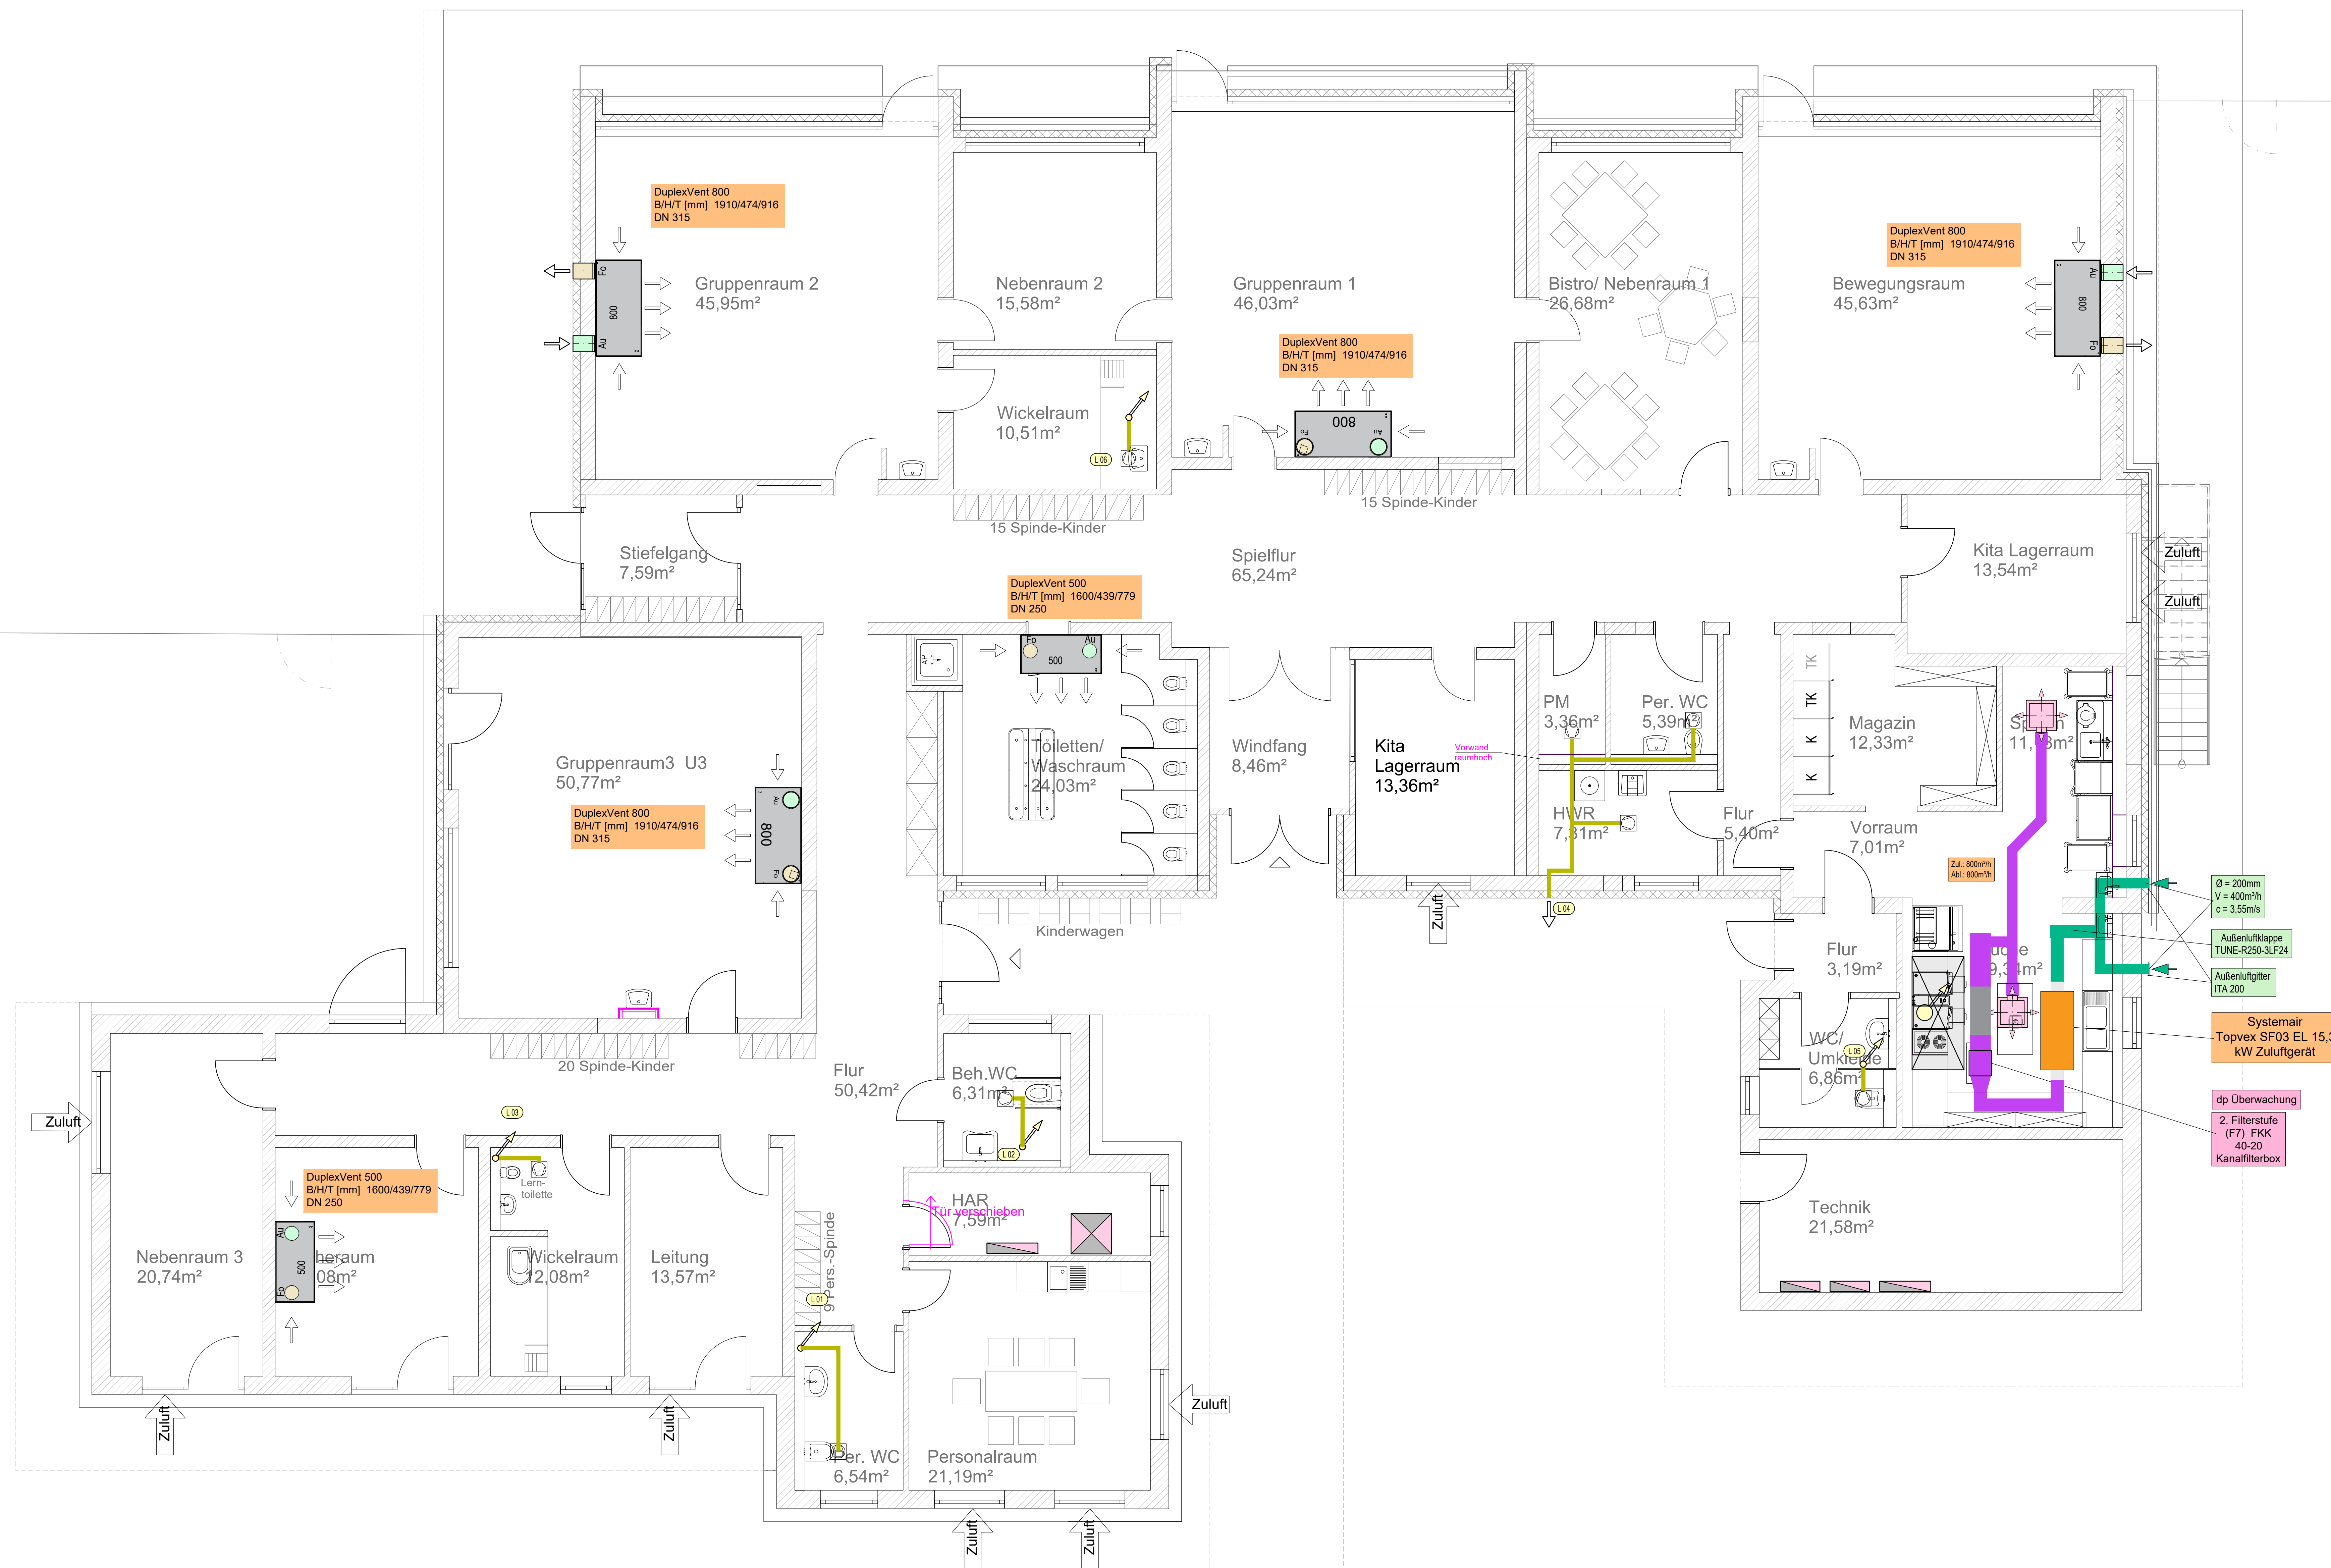

LEGENDE LÜFTUNG

- DuplexVent 500
B/H/T 1600/439/779mm
- DuplexVent 800
B/H/T 1910/474/916mm
- Außenluft
- Fortluft
- Abluft
- Zuluft

- Ø = 200mm
V = 400m³/h
c = 3,55m/s
- Außenluftklappe
TUNE-R250-3LF24
- Außenluftgitter
IFA 200
- Systemair
Topvex SF03 EL 15,3
kW Zuluftgerät
- dp Überwachung
2. Filterstufe
(F7) FKK
40-20
Kanalfilterbox

entwurf

Simon

projekt:
Erweiterung der Kindertagesstätte Kinderbeuern

lage/standort:
Schulstraße 35
54538 Kinderbeuern
Gemarkung: Kinderbeuern Flur: 12 Flurstück: 24

entwurf und planung:
Architekturbüro Simon GbR
D-54538 Kinderbeuern
Tel 06532 - 3011
e-mail: info@architekturbuero-simon.de

bauherr*in:
Ortsgemeinde Kinderbeuern
5438 Kinderbeuern

Grundriss Erdgeschoss

maßstab: 1:100
datum: 23.06.2025
bearbeiter: KS
blattgröße: 914 / 480 mm

Die Urheber- und Nutzungsrechte an Entwurf und Zeichnungen liegen beim Planer/Verfasser und sind geschützt.
Vervielfältigungen aller Art, Weitergabe an Dritte oder Verwendung der Inhalte nur mit Genehmigung des Verfassers!

blatt-nr./index:
01

B				
A				
Index	Datum	Bearb.	Gewerk	Text

Bayer

Friedrich

PLANUNGSBÜRO FÜR TECHNISCHE GEBÄUDEAUSRÜSTUNG

Trierer Landstraße 9 DE 54516 Wittlich Tel. 06571/9728-0 Fax 06571/9728-49
info@bf-tga.de www.bf-tga.de

Projekt Nr.: 2021 029	Maßstab: 1:50	Datum:
Zeichn. Nr.:	Blattgr.: 1189 x 841	Gez.:

Geschoss: Erdgeschoss

Bauvorhaben: Erweiterung Kindertagesstätte Kinderbeuern, Schulstraße 35, 54538 Kinderbeuern

Bauherr: Ortsgemeinde Kinderbeuern, 54538 Kinderbeuern-Hetzhof

Architekt: Architekturbüro Simon GbR, Neufürchen 19, 54538 Kinderbeuern