


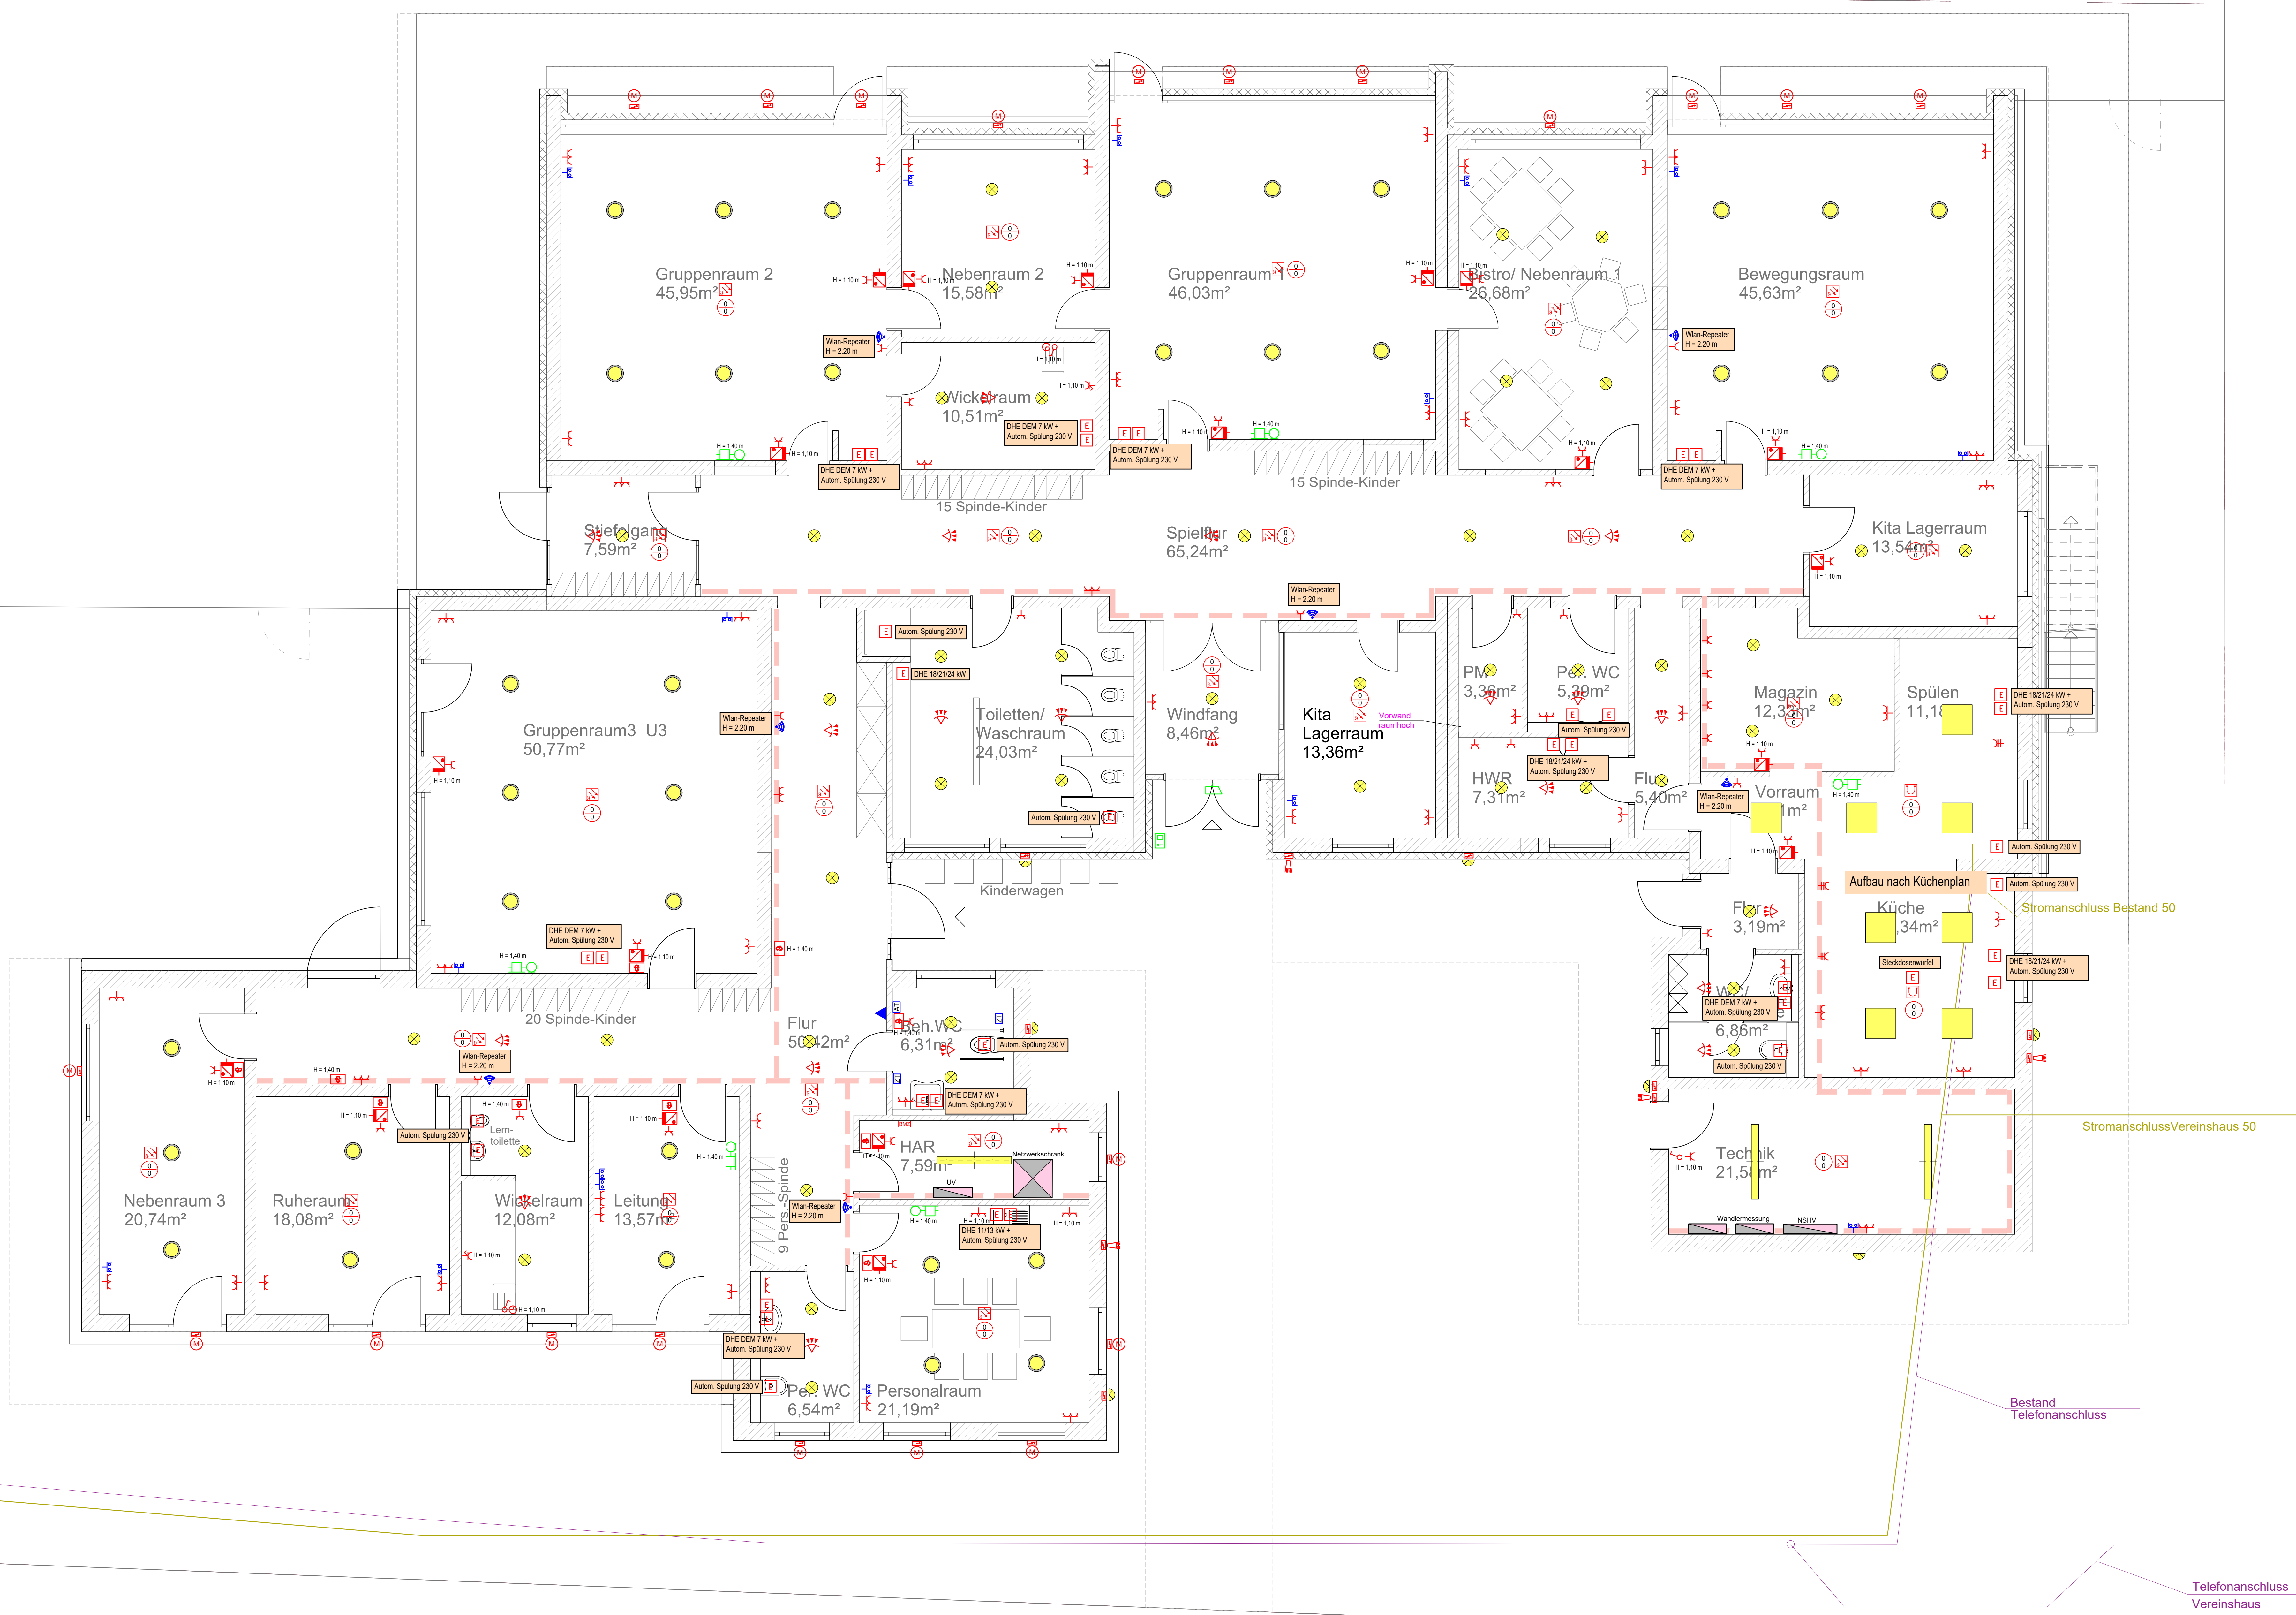

- Legende:**
- Ausschalter
  - Serienschalter
  - Wechselschalter
  - Doppelwechselschalter
  - Kreuzschalter
  - Kontrollschalter
  - Taster
  - Dimmer DALI, Plus Link
  - Kontrolltaster mit Meldekontakt
  - Kontrolltaster
  - Not-Aus-Taster
  - Schlüsselschalter (H = 1,50 m)
  - Zeitschalter Wärmestrahler
  - Rollladenschalter
  - Steckdose 1-fach (H = 0,30 m)
  - Steckdose 2-fach (H = 0,30 m)
  - Steckdose 1-fach schaltbar
  - CEE-Steckdose
  - E-Anschluss allgemein
  - Jalousiemotor
  - Abluftventilator schaltbar über Licht und Nachlaufrelais
  - Hygrostat
  - Thermostat
  - Taster - KNX
  - Präsenzmelder
  - Bewegungsmelder
  - Beschriftung Stromkreise
  - Brandmeldezentrale
  - Druckknopfmelder BMA (H = 1,40 m)
  - Optischer Rauchmelder in Zwischendecke
  - Optischer Rauchmelder
  - Thermodifferentialmelder
  - Beschriftung Brandmelder
  - Elektro-Verteilung
  - Serverschrank
  - Netzwerkdose (1 x RJ45)
  - Netzwerkdose (2 x RJ45)
  - Netzwerkdose (2 x RJ45) für Repeater
  - Sat-Anschlussdose
  - Taster Sprechanlage
  - Türstation Sprechanlage (H = 1,50 m)
  - elektrischer Türöffner
  - Gegensprechstelle Sprechanlage (H = 1,50 m)
  - Abstelltaster (H = 1,40 m)
  - Zuglaster (H = 2,10 m)
  - Signalleuchte (H = 2,20 m)
  - Langfeldleuchte (wie 1 x 36 W)
  - Langfeldleuchte (wie 1 x 58 W)
  - Deckenleuchte - Aufbau
  - Deckenleuchte - Einbau
  - Einlegeleuchte FL 625 EL
  - Deckenleuchte SL 720 / 350 AB
  - Deckenleuchte SL 720 / 550 AB
  - Brüstungskanal
  - geplante Elektrotrasse

**entwurf**

**projekt:**  
Erweiterung der Kindertagesstätte Kinderbeuern

**lage/standort:**  
Schulstraße 35  
54538 Kinderbeuern  
Gemarkung: Kinderbeuern Flur: 12 Flurstück: 24

**entwurf und planung:**  
Architekturbüro Simon GbR  
Neulirchen 19  
D-54538 Kinderbeuern  
Tel 06532 - 3011  
e-mail: info@architekturbuero-simon.de

**bauherr\*in:**  
Ortsgemeinde Kinderbeuern  
5438 Kinderbeuern

**Grundriss Erdgeschoss**

maßstab: 1:100  
datum: 23.06.2025  
bearbeiter: KS  
blattgröße: 914 / 480 mm

blatt-nr./index: 01

Die Urheber- und Nutzungsrechte im Entwurf und Zeichnungen liegen beim Planverfasser und sind geschützt.  
Veranlassungen aller Art, Weitergabe an Dritte oder Verwendung der Inhalte nur mit Genehmigung des Verfassers!

**Ausführungszeichnung Elektro**

**Bayer Friedrich**

PLANUNGSBÜRO FÜR TECHNISCHE GEBÄUDEAUSRÜSTUNG

Trierer Landstraße 9 DE 54516 Wittlich Tel. 065719728-0 Fax 065719728-49  
info@bf-tga.de www.bf-tga.de

|                       |                      |                   |
|-----------------------|----------------------|-------------------|
| Projekt Nr.: 2021 029 | Maßstab: 1:50        | Datum: 14.01.2026 |
| Zeichn. Nr.: E 1      | Blattgr.: 1189 x 841 | Gez.: Hc          |

**Geschoss: Erdgeschoss**

Bauvorhaben: Erweiterung Kindertagesstätte Kinderbeuern, Schulstraße 35, 54538 Kinderbeuern

Bauherr: Ortsgemeinde Kinderbeuern, 54538 Kinderbeuern-Hetzhof

Architekt: Architekturbüro Simon GbR, Neulirchen 19, 54538 Kinderbeuern

**VORABZUG**