
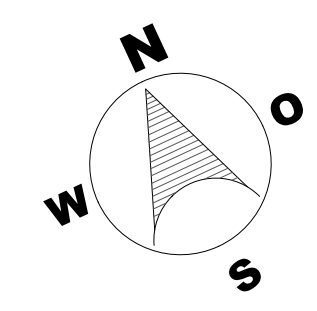


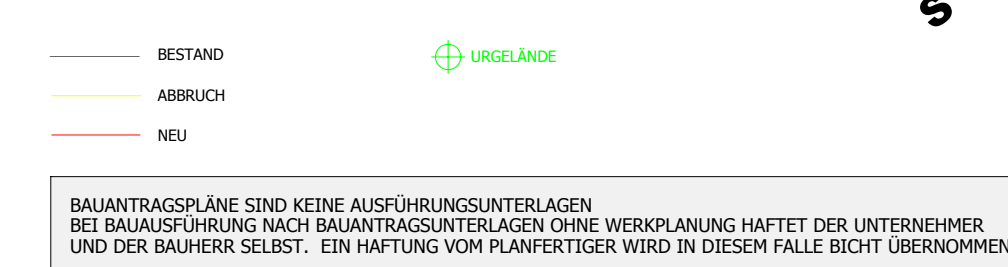

OBJEKT	AUSLAGERUNG KITA REGENBOGEN CONTAINERANLAGE AM BÜRGERHAUS BÄSCH						
	KAISERGARTEN 10 54424 THALFANG BÄSCH				TEL.: FAX		
BAUHERR	GEMARKUNG ; FLUR ; FLURSTÜCK						
	ZWECKVERBAND DER 12 GEMEINDEN DES EHEM. AMTES TRONECKEN SAARSTRASSE 7 54424 THALFANG TEL.: FAX						
ARCHITEKT	BRÜCKNER ARCHITEKTUR						
	DIPL. ING. E. & J. BRÜCKNER HAUPTSTR. 1 54424 THALFANG				TEL 06504 / 991126 FAX 06504 / 991128 BERUFSREGISTER-ARCHITECTUR.DE		
ZEICHNUNG	LAGEPLAN MIT CONTAINERN				OKFF ± 0,00 NN CA. 498,00 m		
LESTUNGSPHASE	VORSCHLAG						
ARCHITEKT	MASSSTAB 1:200	VERFASSTER	PROJEKT-NR.	BAUTEIL-NR.	ZEICHN.-NR.	GEWERK	INDEX
	GEZEICHNET JB.						
GEPRÜFT	DATUM JUNI 2026		04.04.26		V 1.00	BA	A
ARCHITEKT				BAUHERR			
							
THALFANG, DEN 2026				THALFANG, DEN			

H/B = 470 / 780 (0.37m ²)	Allplan 2009
---------------------------------------	--------------

Vorschlag " B "