


Achse 1

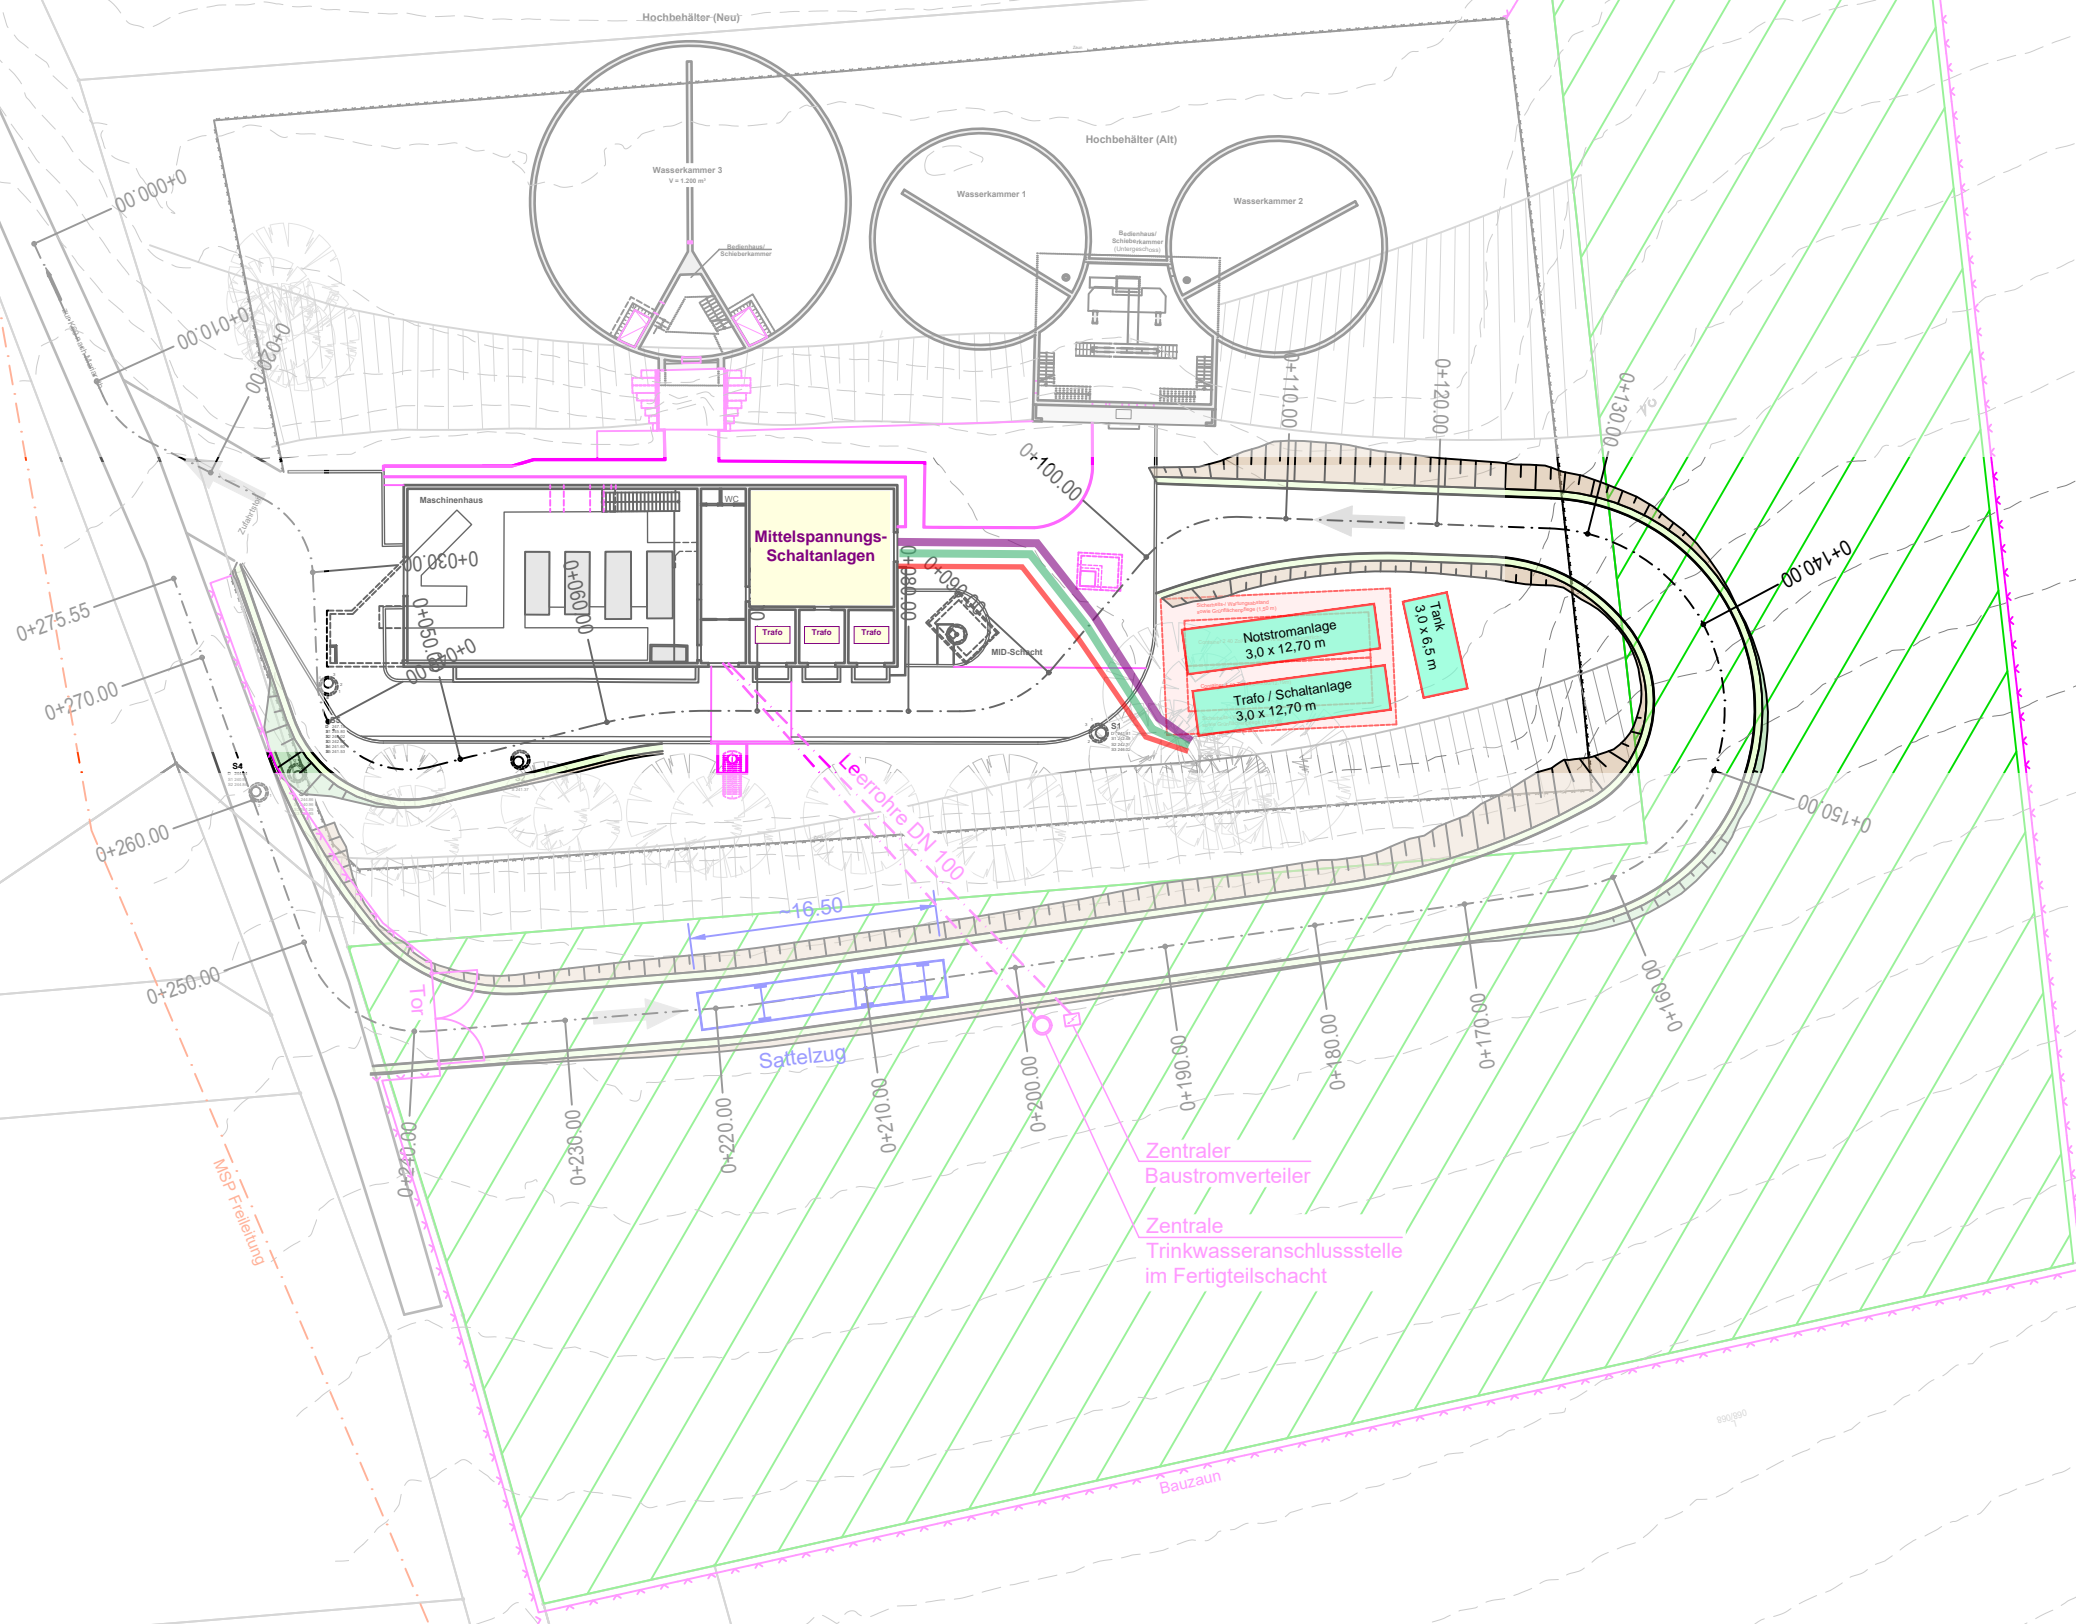

## BAUSTRASSE

Einfahrt über Baustraße  
Ausfahrt über RHW Gelände möglich

A-9\_SB\_Lageplan HBPW Silberberg



RheinHunsrück Wasser  
Zweckverband  
Gallscheider Straße 1  
56281 Dörth

## RHW Notstromanlagen

## Übersichtslageplan HBPW Silberberg

	Name:	Datum:
gezeichnet:		
bearbeitet:		
Maßstab: 1 : 500		Blatt-Nr:
Blattgröße: 0.297 x 0.594		
CAD-Datei:		
Zeichn.-Nr.:		
Projekt-Nr.: 202527419		



BJÖRNSSEN BERATENDE INGENIEURE  
Björnssen Beratende Ingenieure GmbH  
Maria Trost 3, 56070 Koblenz  
Telefon +49 261 8851-0, Telefax +49 261 8851-191  
info@bjoernsen.de, www.bjoernsen.de