


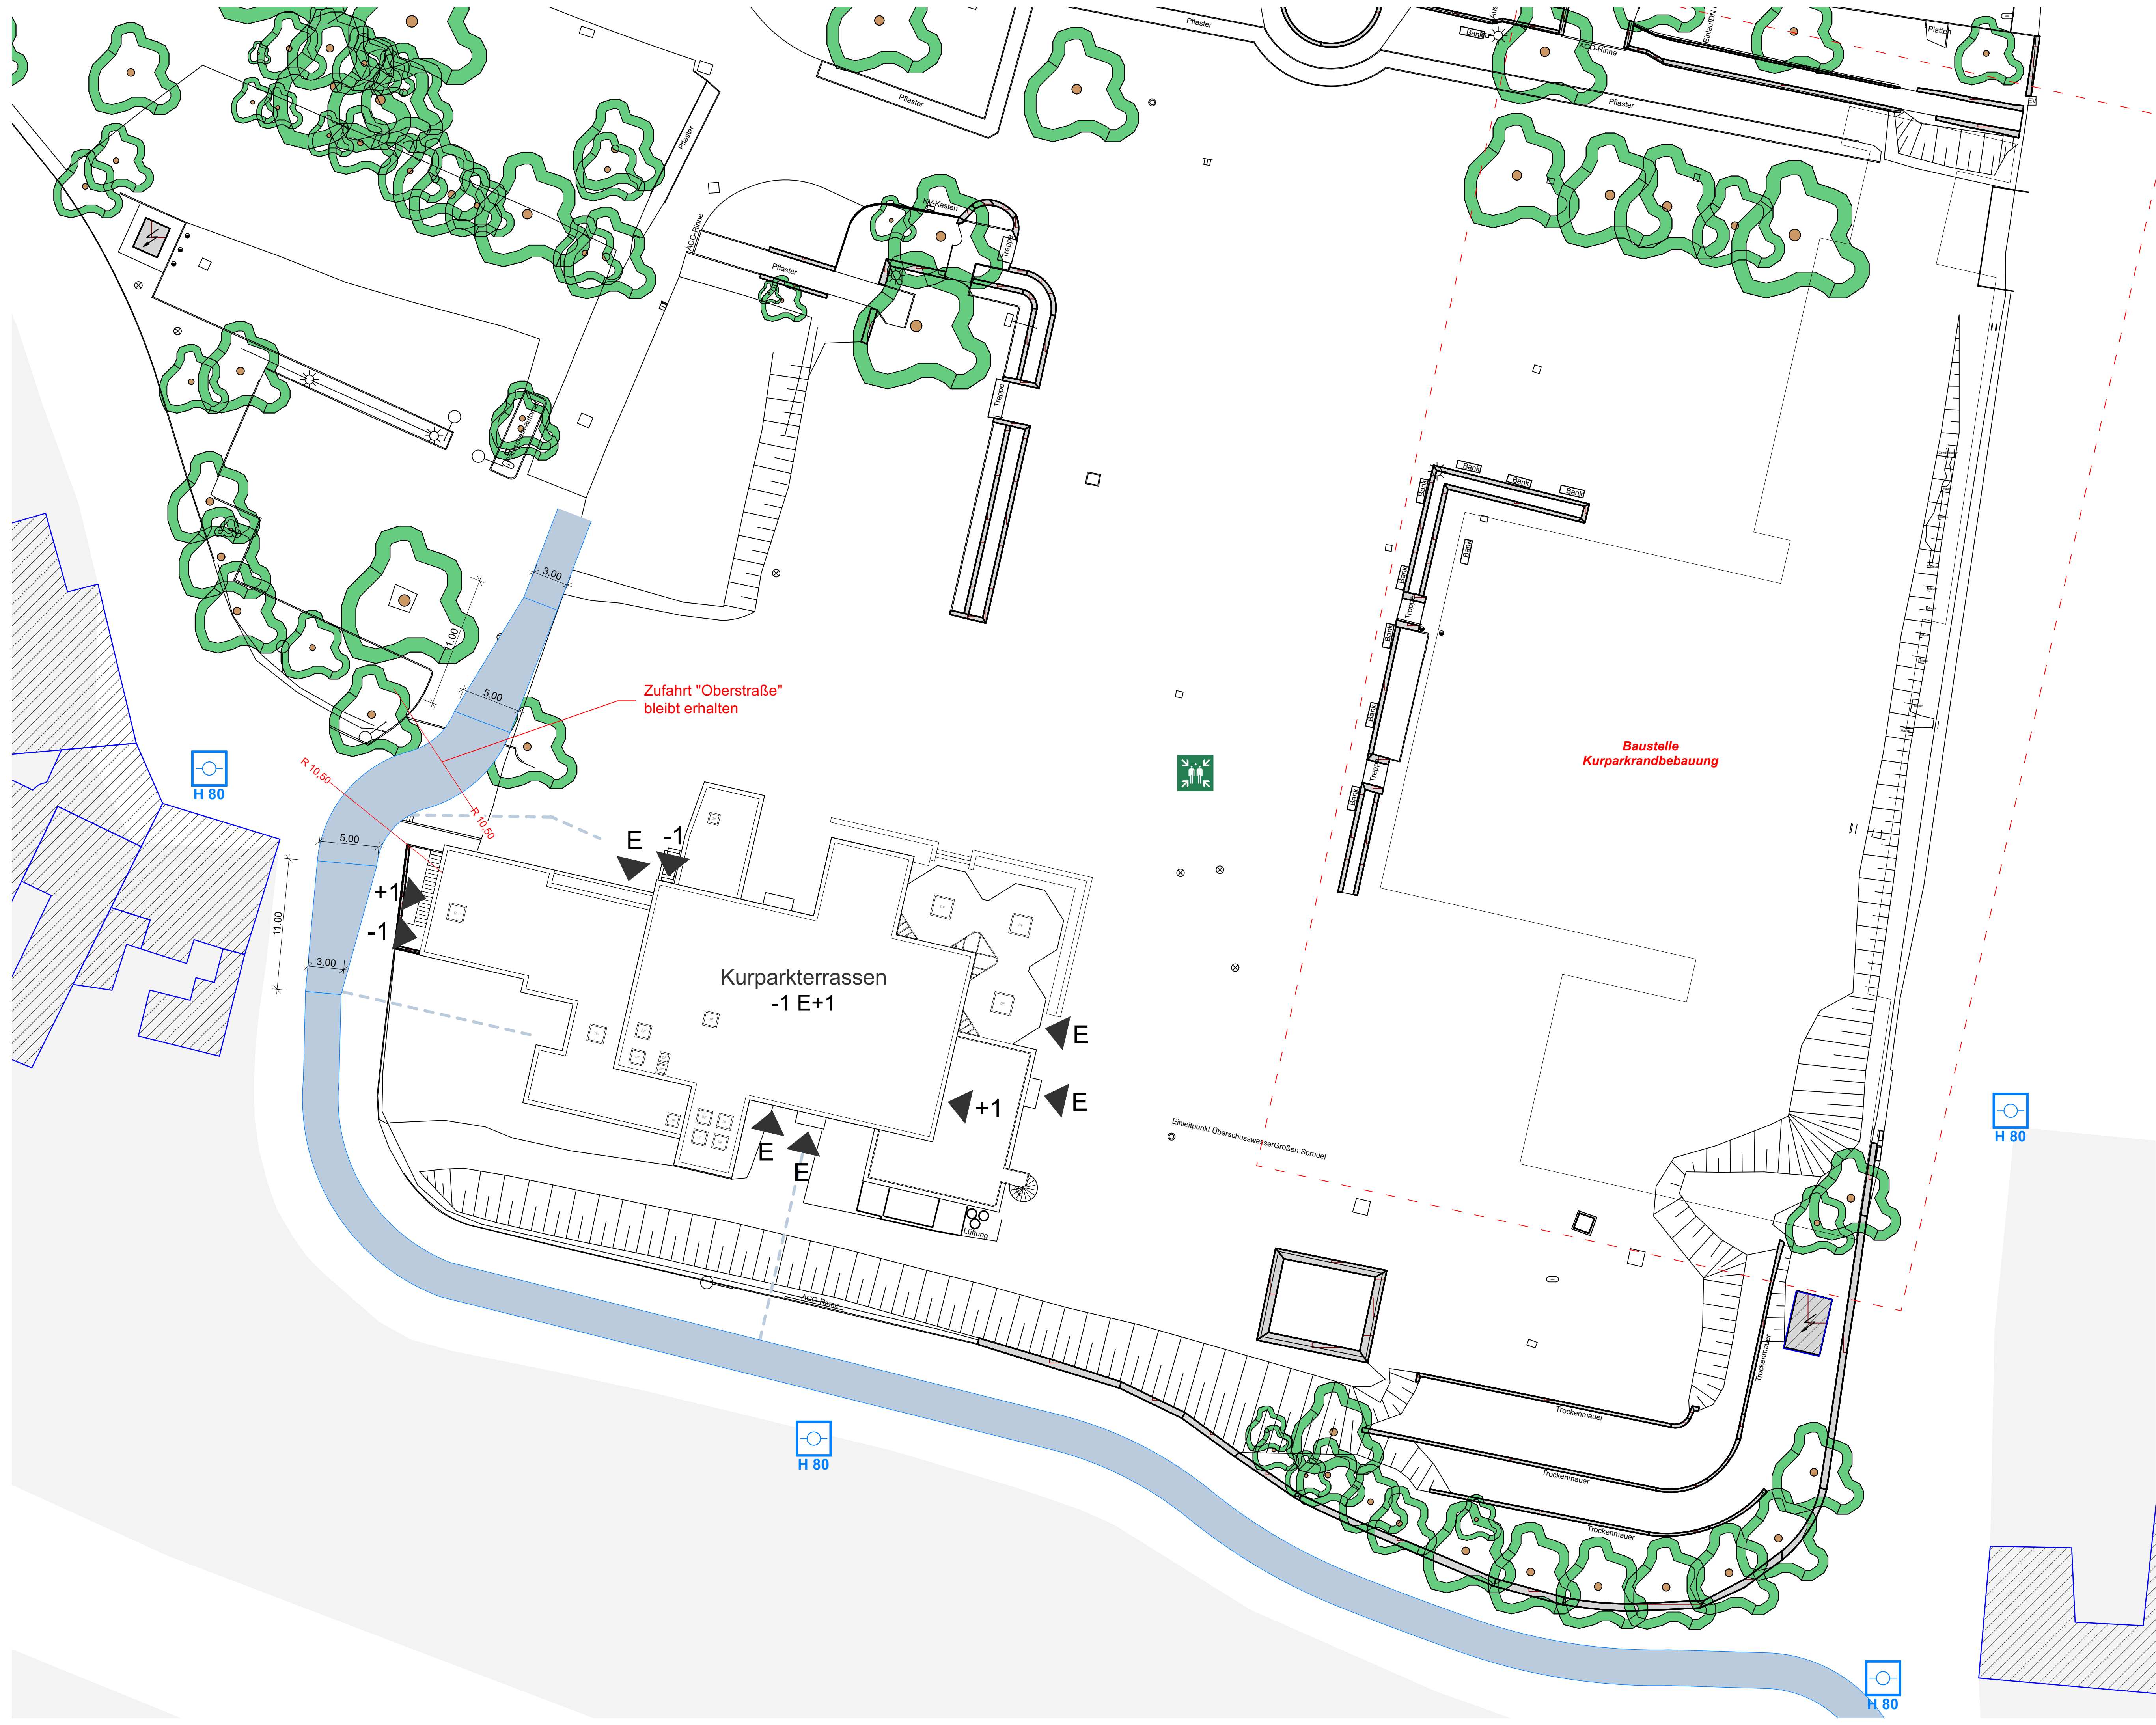

Gebäudezugang

Gebäude laut Konzept

sonstige Gebäude

Unterflurhydrant

Sammelstelle

Zuwegung für die Feuerwehr

Zufahrten, Aufstell- und
Bewegungsflächen für die Feuerwehr

VORHABEN:
Sanierung u. Erweiterung
Gebäude Kurparkterrassen
mit Neubau Wandelgang

ORT:
Plan: 9
Planstück: 1/10
Gemarkung: Bad Neuenahr-
OberstraÙe
53474 Bad Neuenahr-
Ahrweiler

PLANINHALT:
Lageplan Bestand

MAßSTAB:
1:250

FORMAT:
DIN A1

GEZ:
EE

PROJEKTNR.:
0413-0078

INDEX:
INDEX:
-VZ-INDEX-

DATUM:
02.07.25

PHASE:
Genehmigungsplanung

BAUHERBRUN:
Stadtverwaltung Bad Neuenahr-Ahrweiler
HauptstraÙe 116
53474 Bad Neuenahr-Ahrweiler
vertreten durch:
Ahtal und Bad Neuenahr-Ahrweiler
Marketing GmbH - vtrr. durch: Jan Ritter