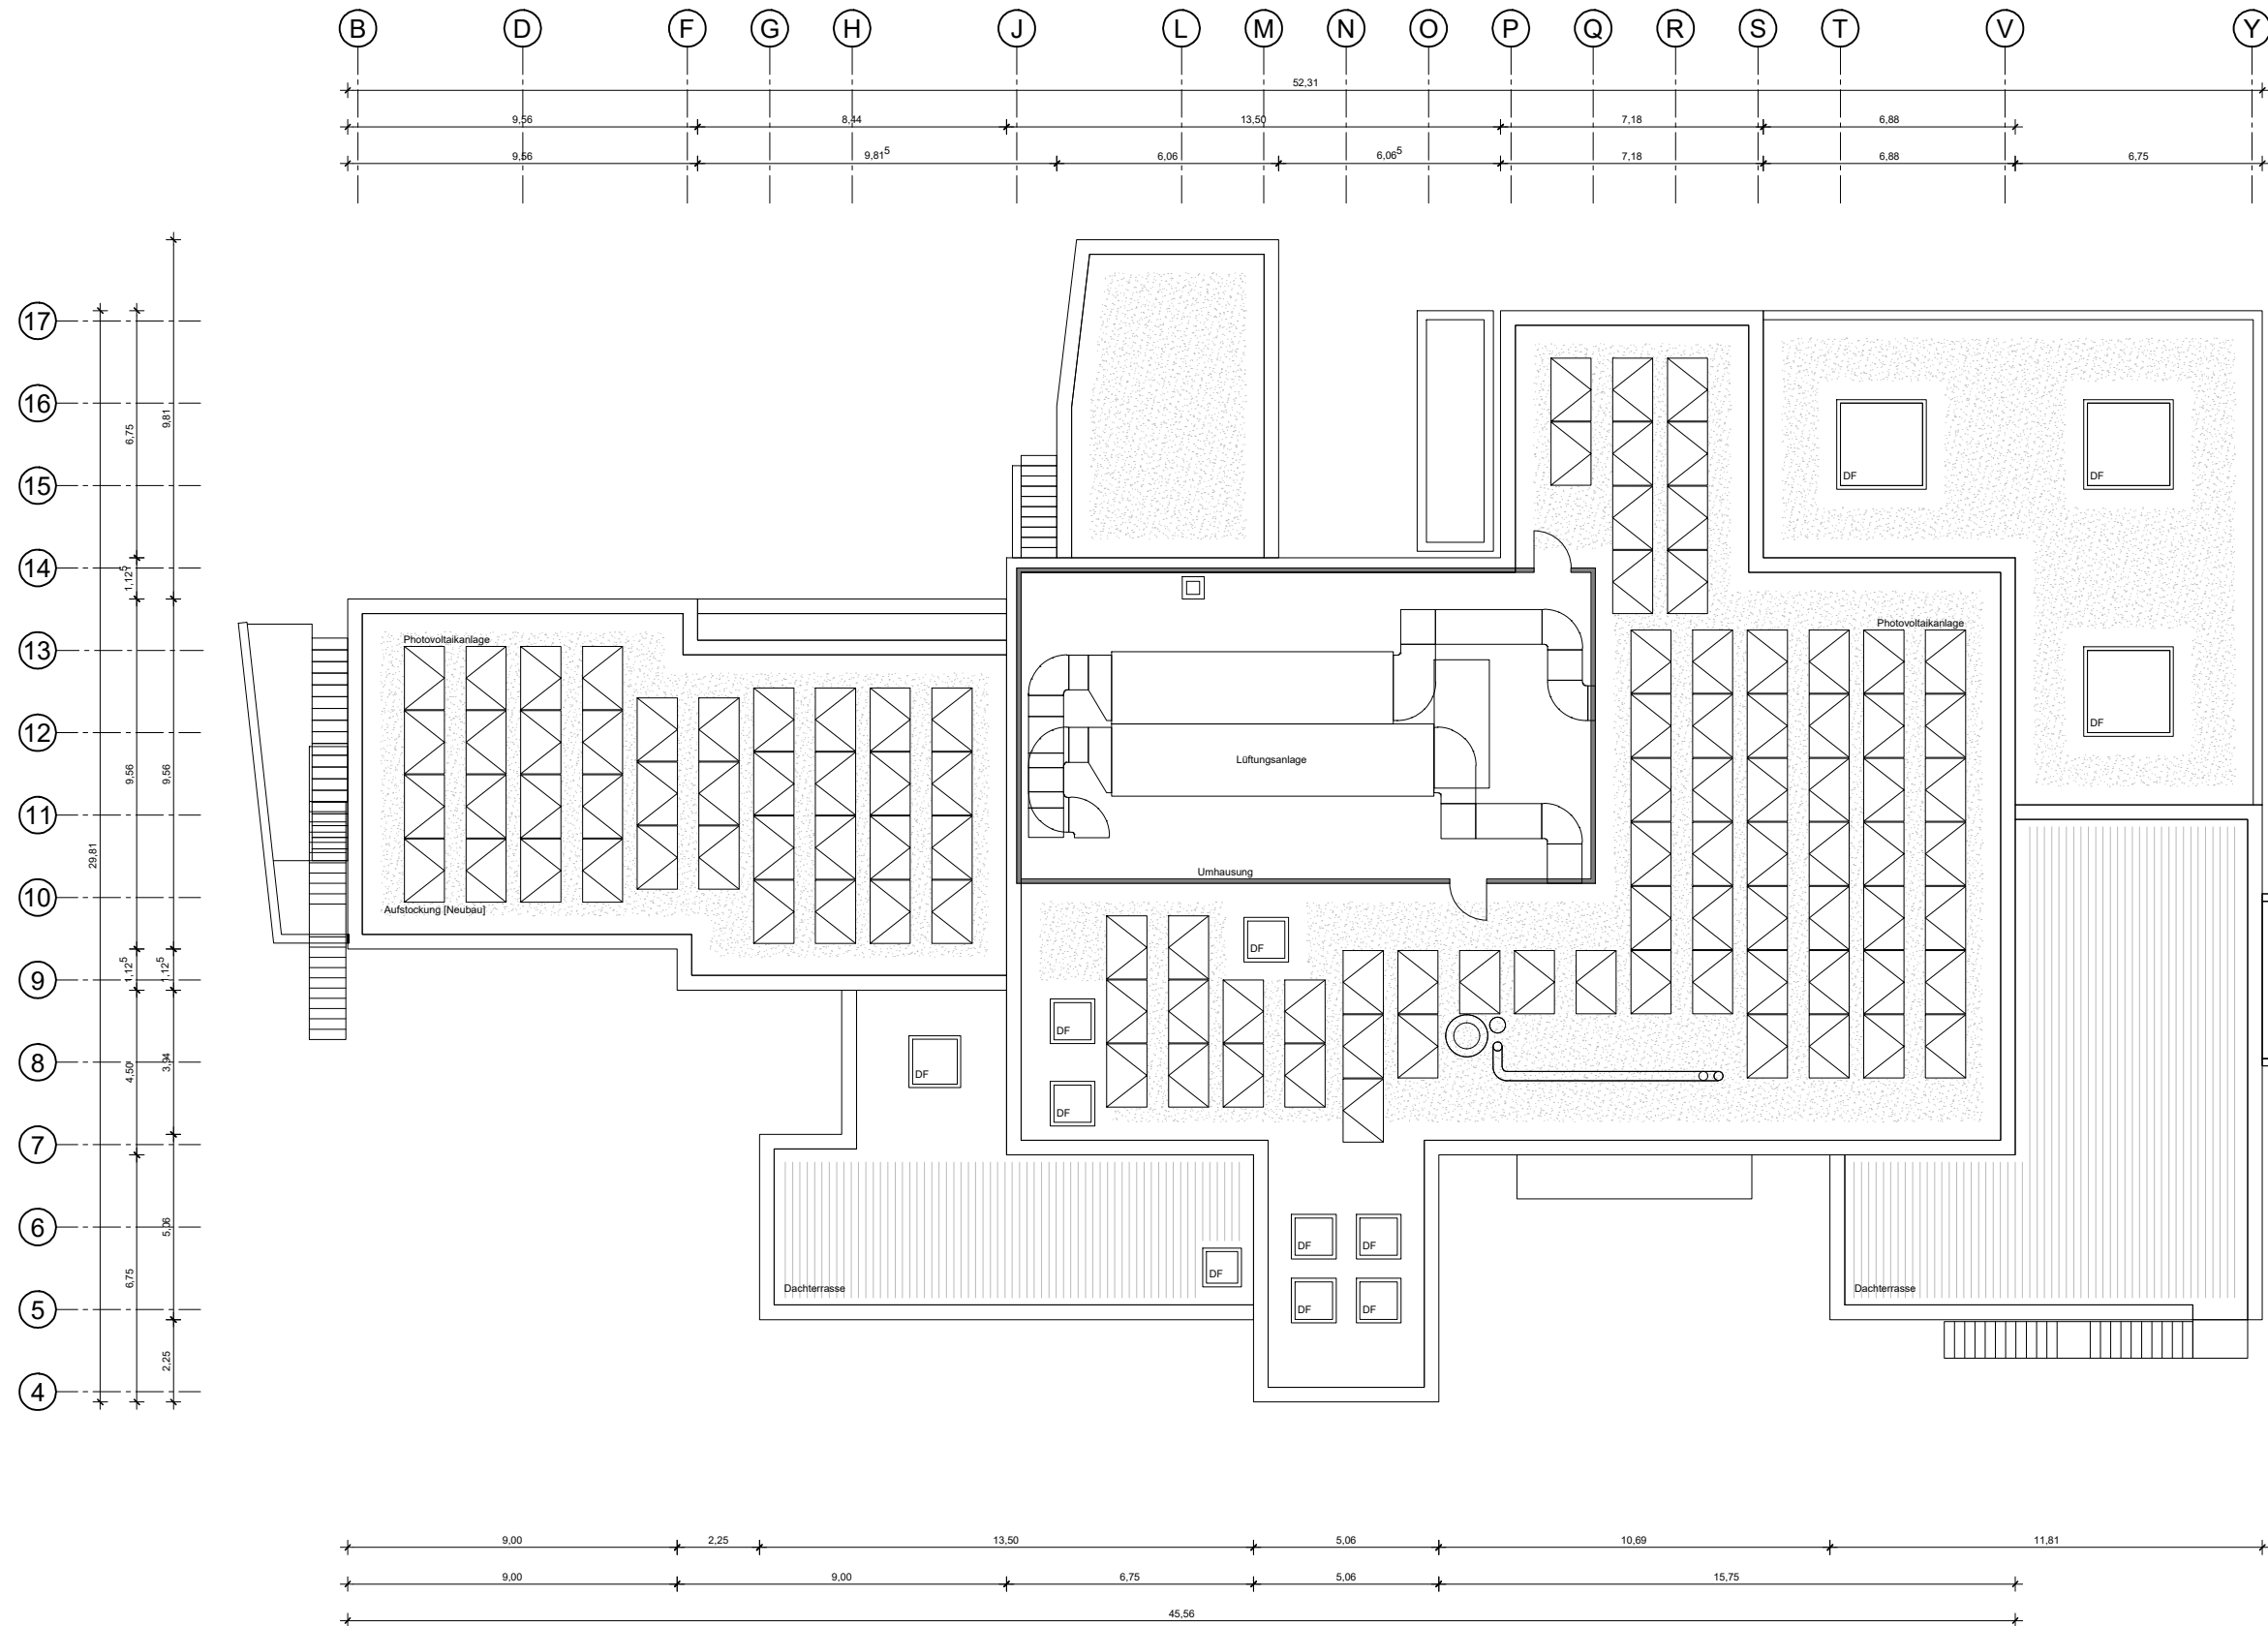


Legende Brandschutz

Fenster, Türen, Schottungen	Raumabschließende Bauteile:
Räume:	Rettungswege:

Hinweise zur Abschottung haustechnischer Anlagen der TGA bei den Steigepunkten:
Bei der Durchführung von Leitungen durch Geschossdecken ist sowohl die Schachtlösung als auch die Deckenschottlösung gemäß MLAR und M-LÜAR zulässig, Hinweise siehe Textteil Kapitel 4.7 und 4.8.

Hinsichtlich des Systems der äußeren und inneren Abschottung stellen die vorliegenden Planunterlagen die brandschutztechnischen Anforderungen an die raumabschließenden Bauteile dar.
Nicht dargestellt sind brandschutztechnische Anforderungen des statisch-konstruktiven Brandschutzes.
Die Planunterlagen stellen den Soll-Zustand des Brandschutzes im Gebäude dar.

Brandschutzkonzept

Plandarstellung: Grundriss Dachaufsicht	Planungsstufe: LPH4
	Projektnummer Ing.-Büro b-i-b: 24 114
Planschlüssel: -	Fachbereich: (B) Brandschutz
Projekt: Sanierung und Erweiterung Gebäude Kurparkterrassen mit Wandelgang Oberstraße 8 53474 Bad Neuenahr-Ahrweiler	Gezeichnet: Feist 28.07.2025
	Modell-Name: B_DA.dwg
Bauherr: Stadtverwaltung Bad Neuenahr-Ahrweiler Hauptstraße 116 53474 Bad Neuenahr-Ahrweiler	Maßstab: 1 : 200
	Blattgröße: 850 x 297
Entwurfsverfasser: FORMAAT Meyer Wachall Zepf - Architekten PartGmbB Im Niedergarten 12a 55124 Mainz	Blatt-Nr: 05
	Index: 00
Fachplanung Brandschutz:	Vermerk: Textteil und Pläne der Brandschutzkonzeption bilden eine untrennbare Einheit! Maßgebend ist der Textteil!

Beratender Ingenieur für das Bauwesen
Dipl.- Ing. Jürgen Esch
Heilsbachstraße 13 53123 Bonn
Tel. 0228 / 4 22 882-0 info@b-i-b.info
Fax. 0228 / 4 22 882-29 www.b-i-b.info

saSV für die Prüfung des Brandschutzes
Mitgliedsnummer 317114

L:\Projekte\12024\241114 Kurparkterrasse Kleine Bühne nebst Großem Sprudel, Bad Neuenahr Brandschutz Planunterlagen\25-07-28_Angabe1