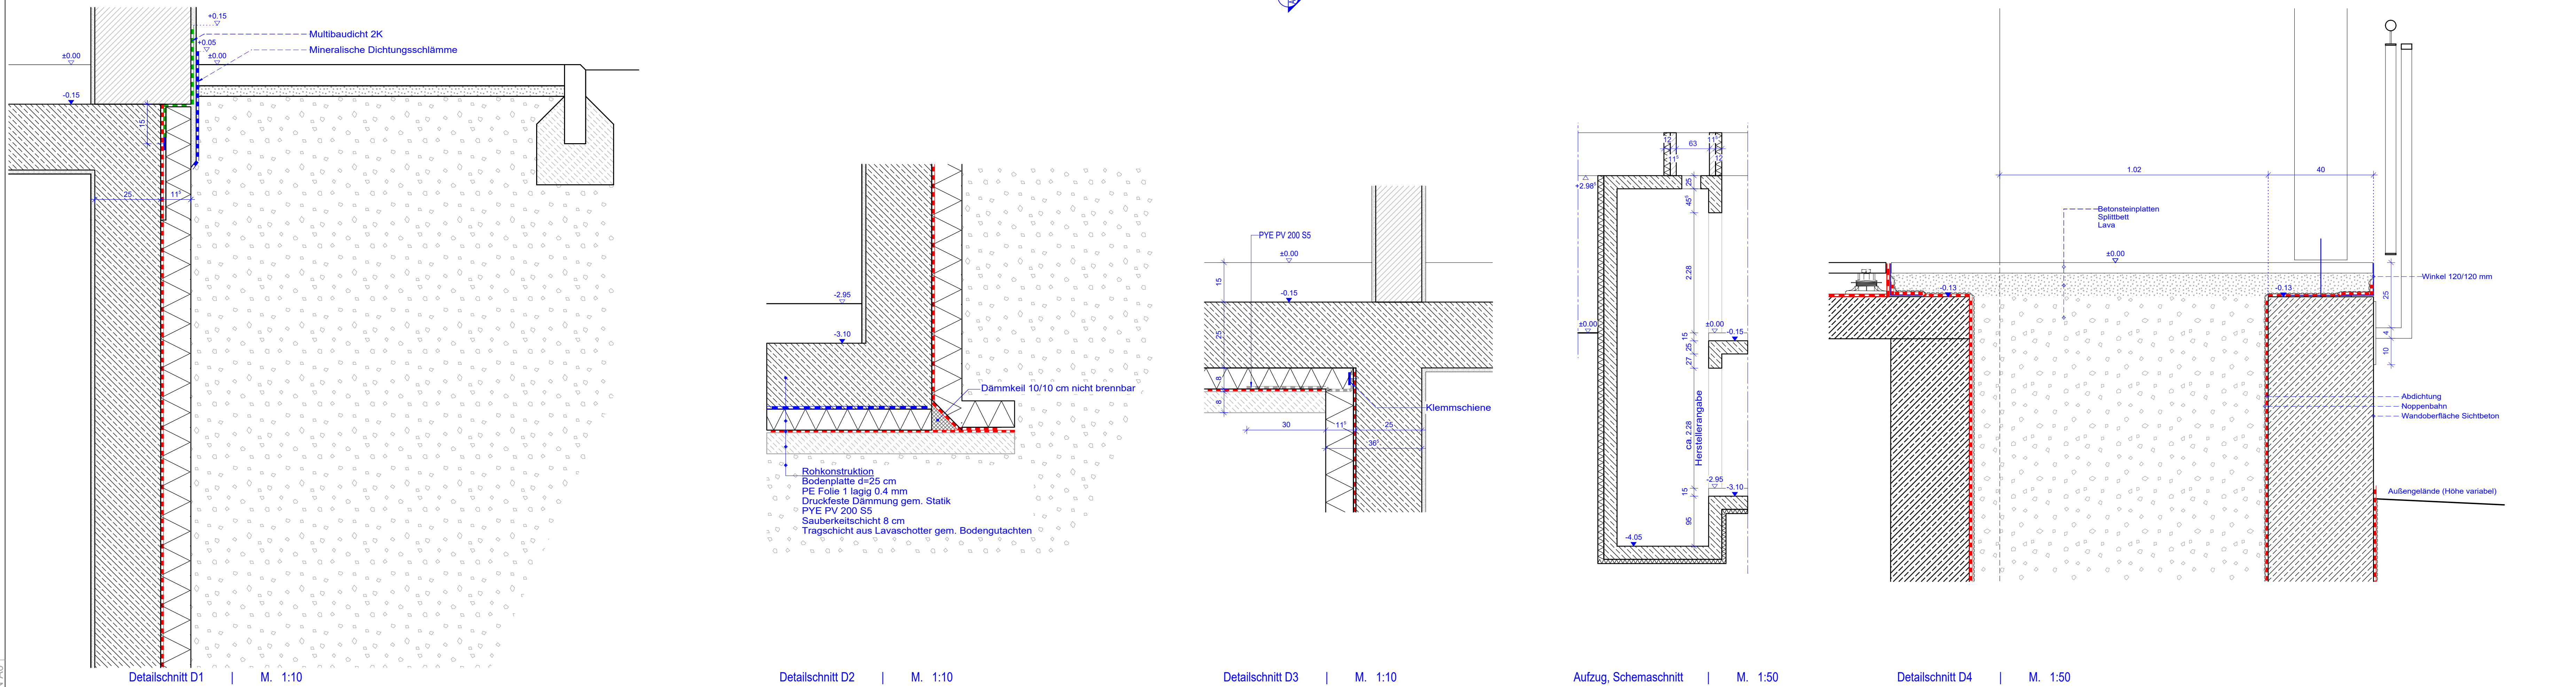
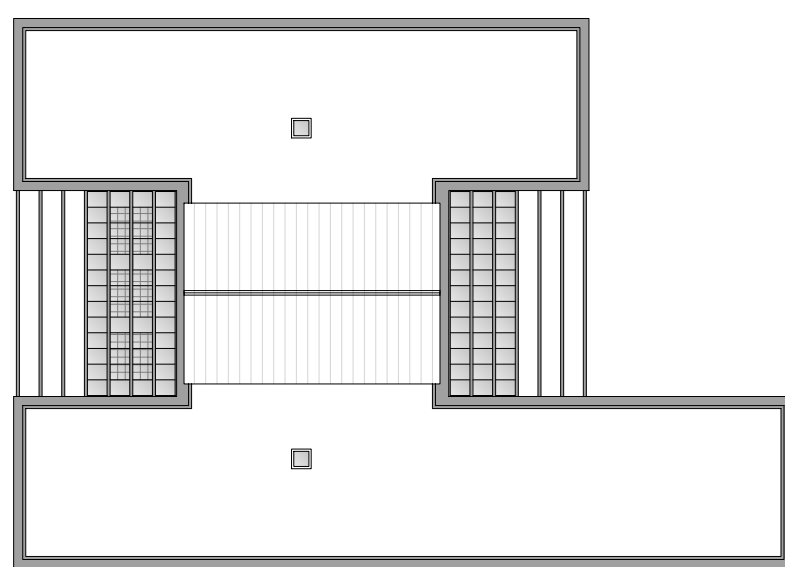
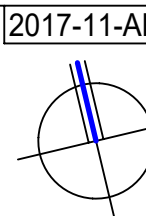


[illegible]

			
Lage Heppinger Straße 53501 Grafschaft-Ringen		Bauherr Gemeinde Grafschaft Ahnfaltstraße 5 53501 Grafschaft-Ringen	
Projekt Neubau eines Mehrfunktionshauses in Grafschaft-Ringen		Projekt Nr. 2017-11	
Architekt  architektur+dünker.de büro dünker sprach-dünker-weltweit m.sc. (wvb) architektur althausstraße 1 53501 grafschaft-ringen tel.: (0 26 41) 91 28 - 0 fax: (0 26 41) 91 28 - 206 mobil: (01 72) 69 60 2 9 66 info@architektur-duenker.de	Darstellung Ausführungsplanung Grundriss Untergeschoss, Details		
Plan Nr. 2017-11-AP02	Maßstab 1 : 50 1 : 10	Gezeichnet adal/mh Erstellungsdatum 18.01.2022	Index d Indexdatum 15.06.2025
Unterschrift Architekt		Unterschrift Bauherr	
(zur Ausführung freigegeben)			