



Schalplan Außenbereich - Stützwände Untergeschoss


Grundriss, M 1:50

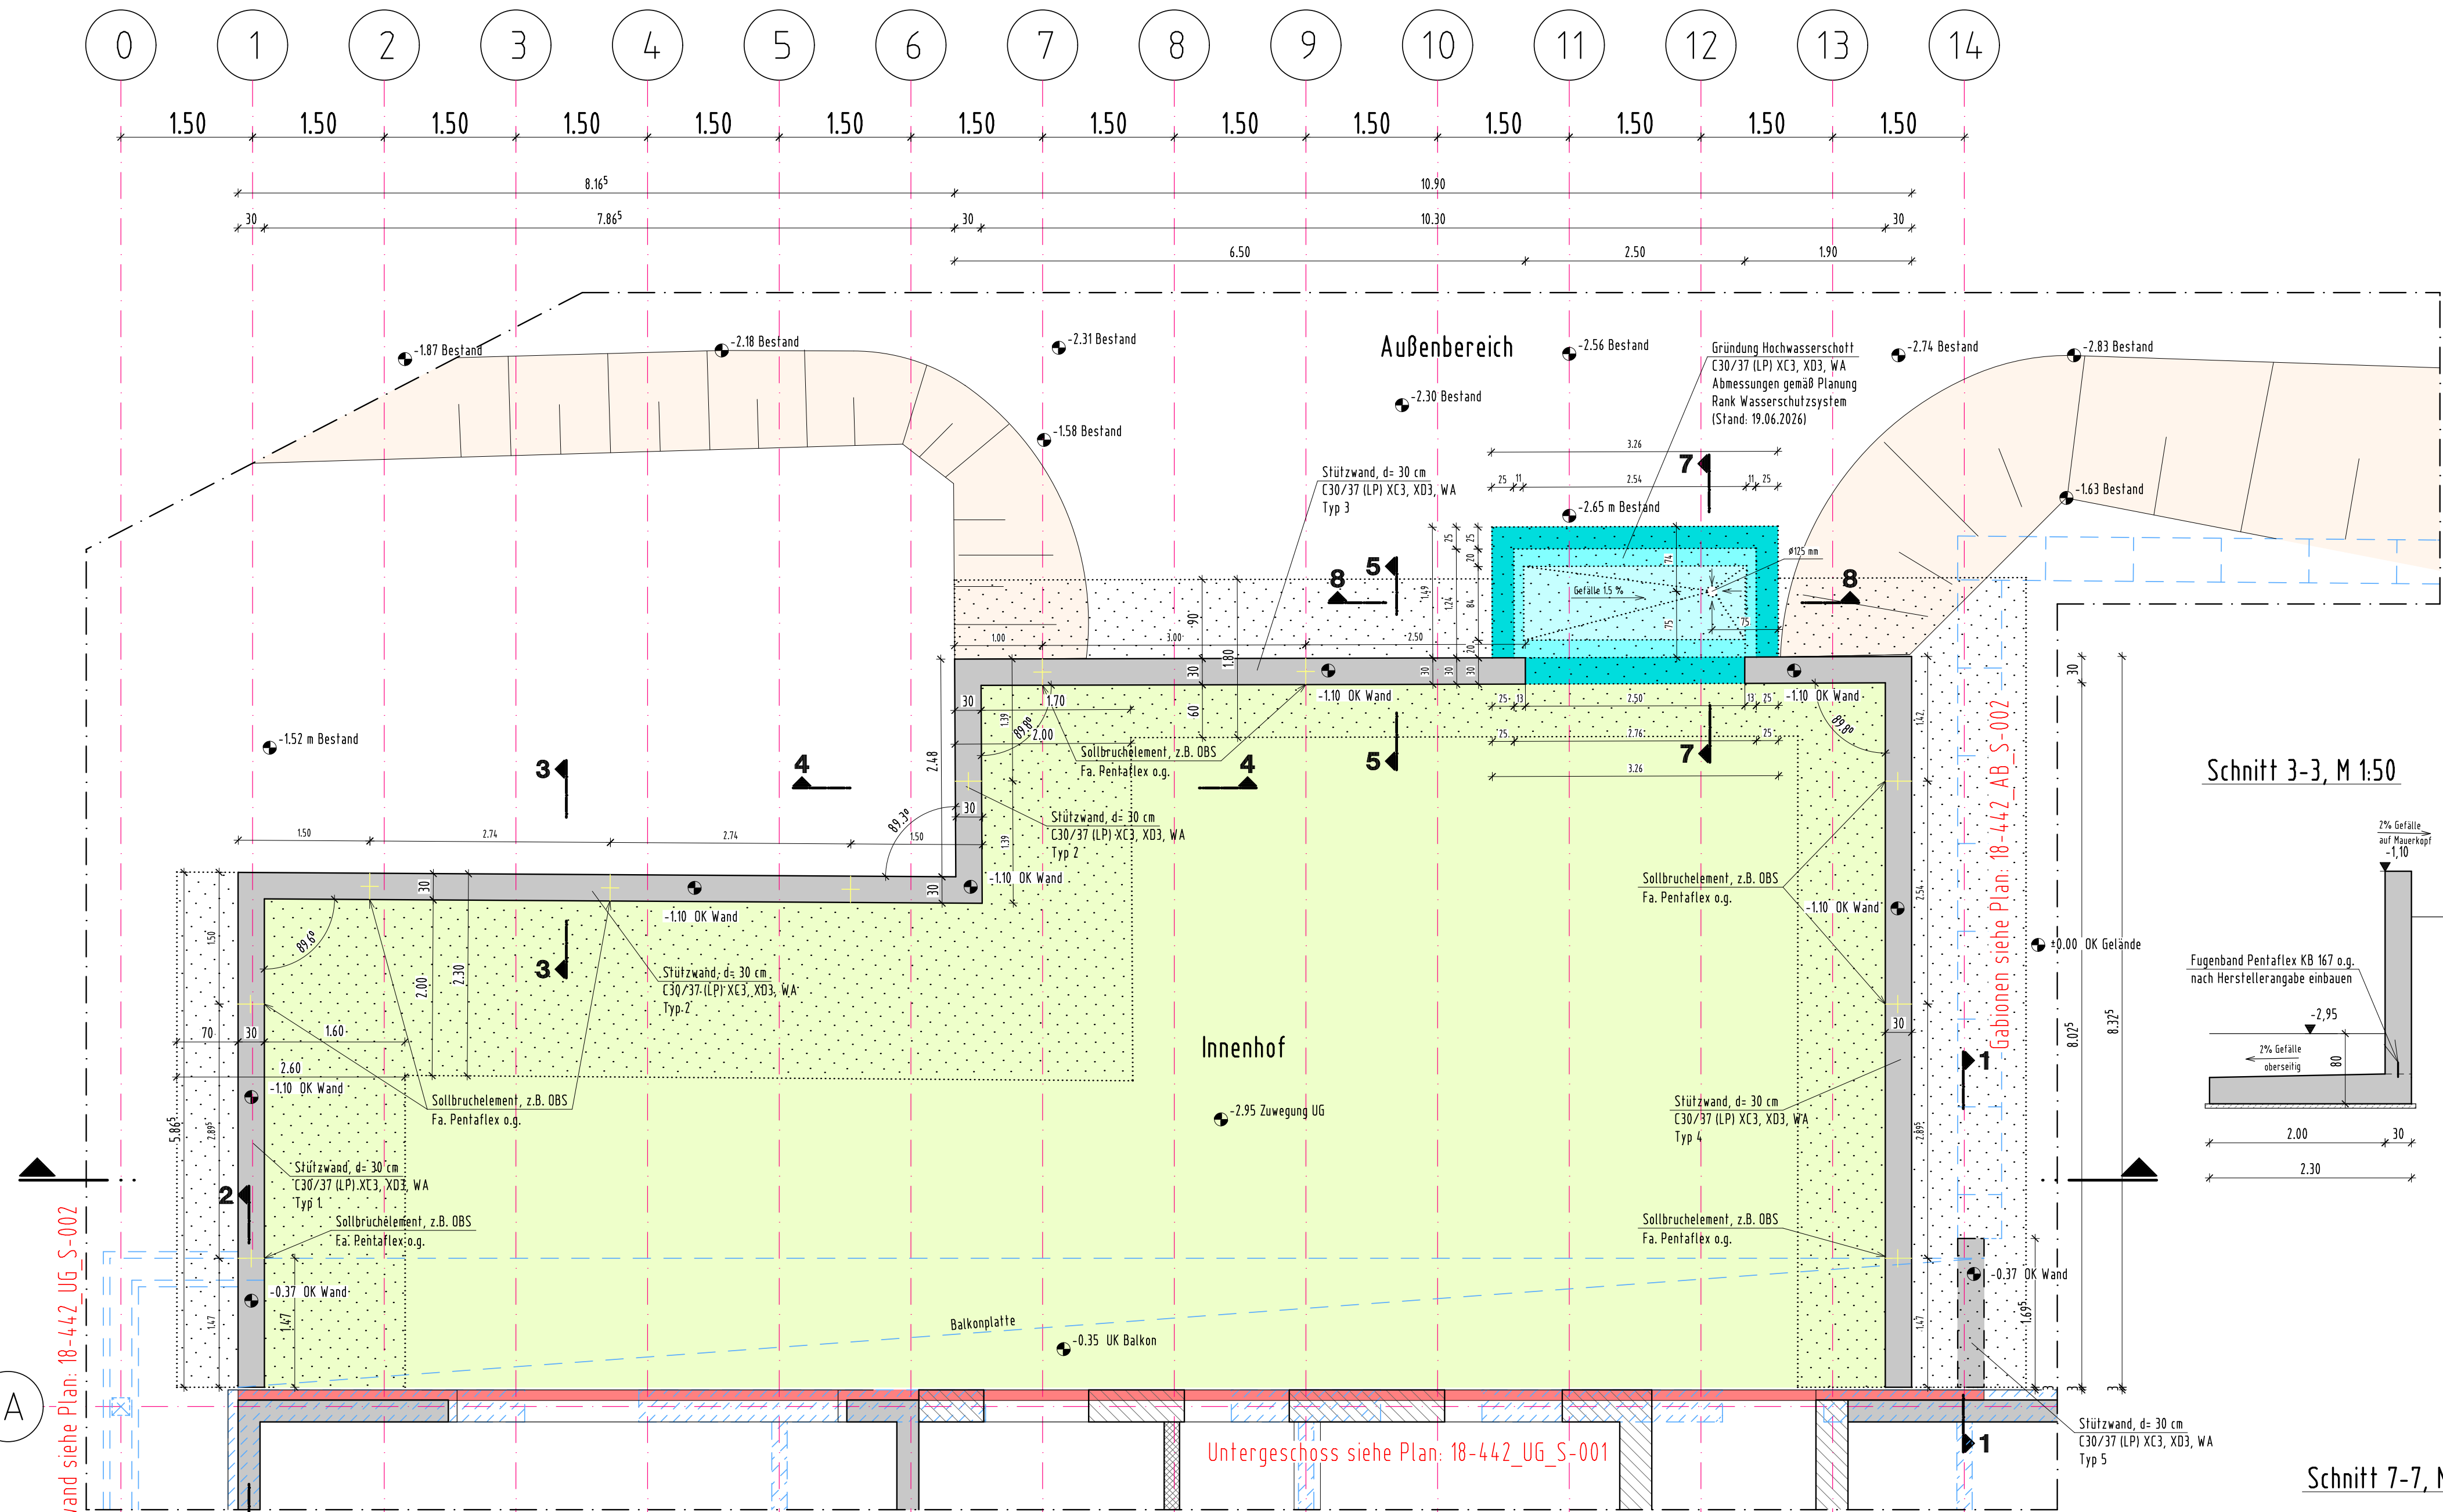


Schnitt, M 1:50

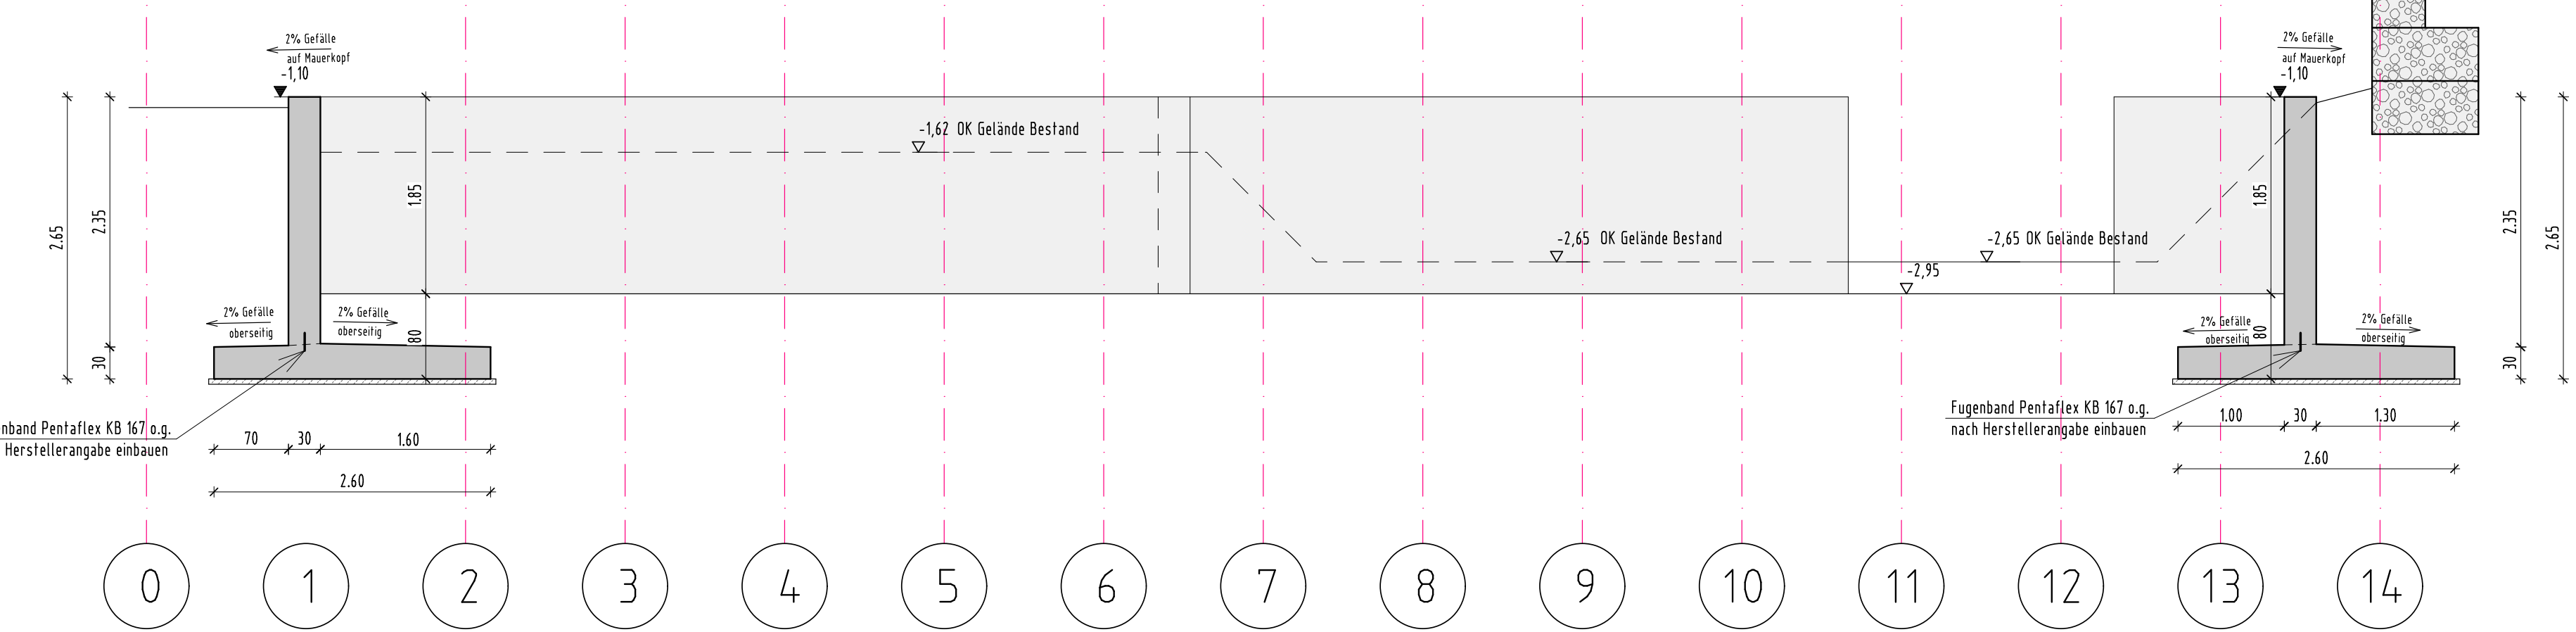


Schnitt 1-1, M 1:50

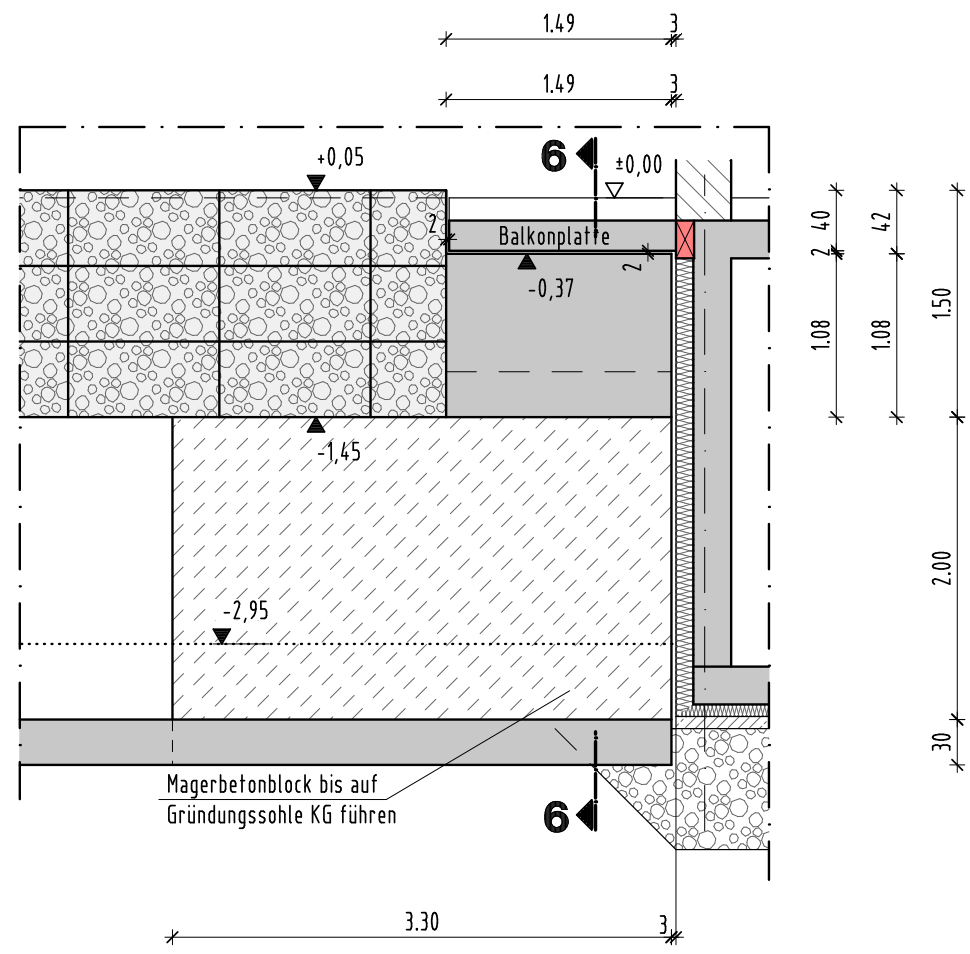


Schnitt 2-2, M 1:50

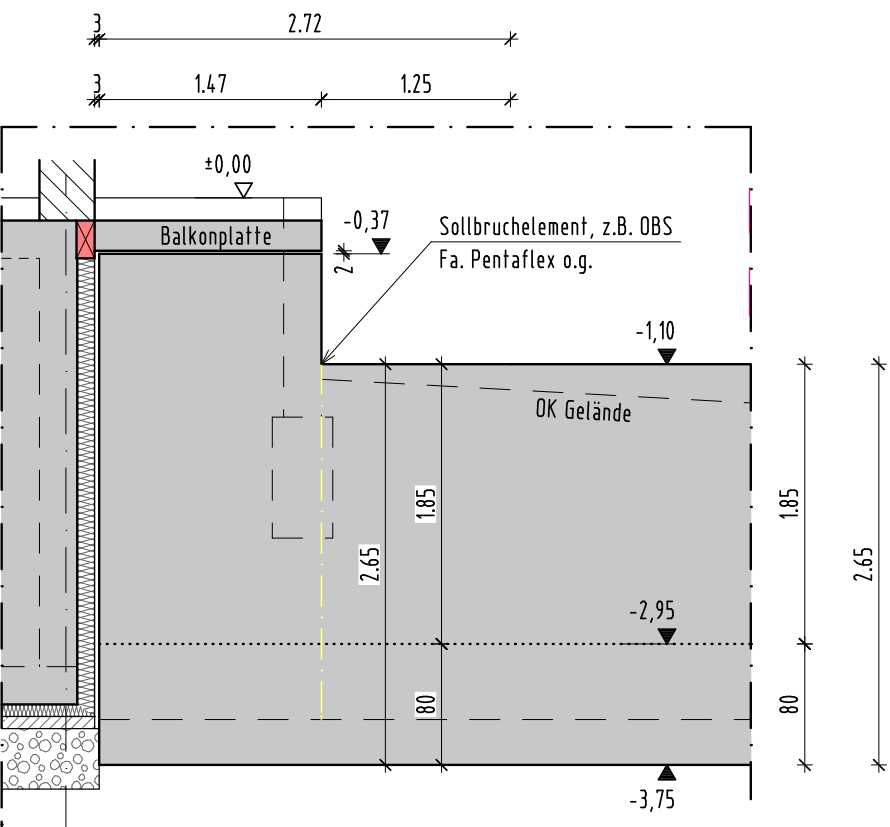


Schnitt 3-3, M 1:50

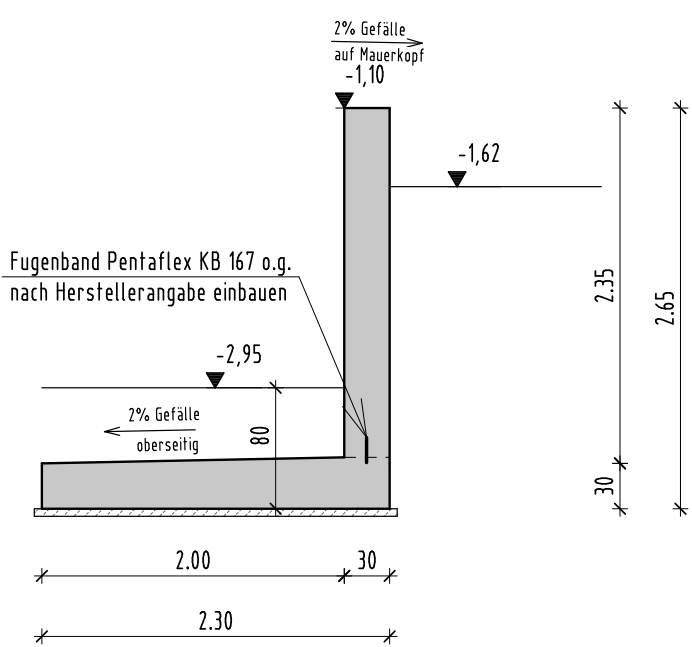


Schnitt 4-4, M 1:50

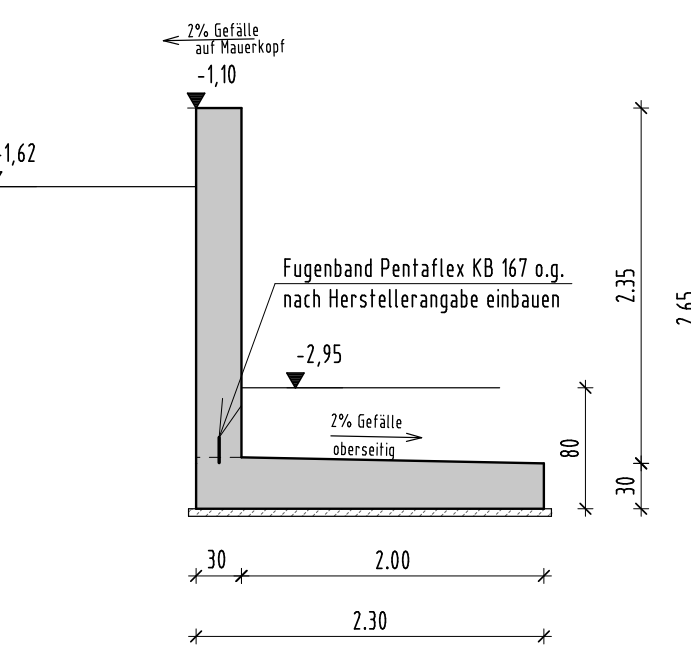


Schnitt 5-5, M 1:50

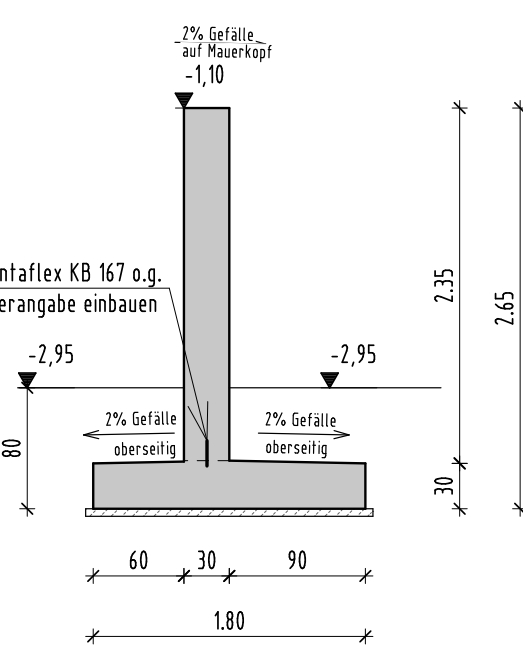


Schnitt 6-6, M 1:50

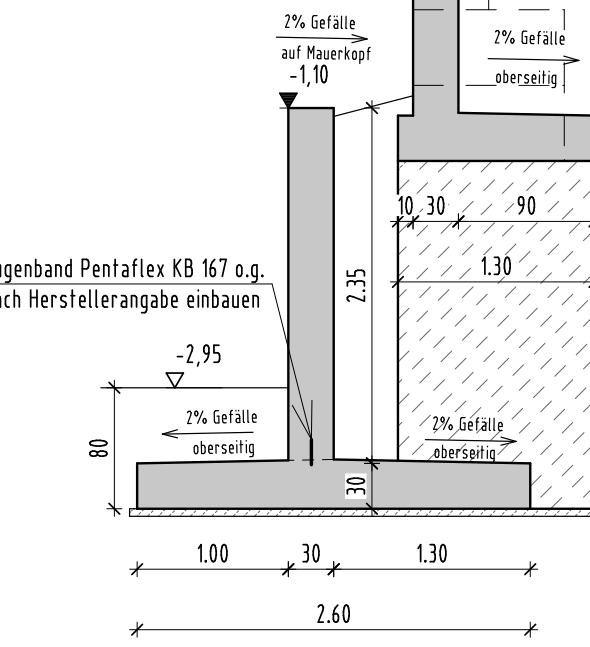


Schnitt 7-7, M 1:100

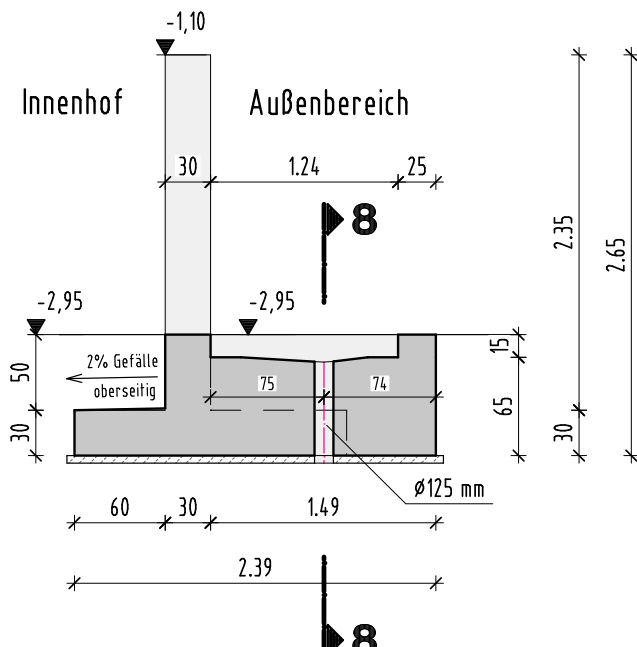


Schnitt 8-8, M 1:100

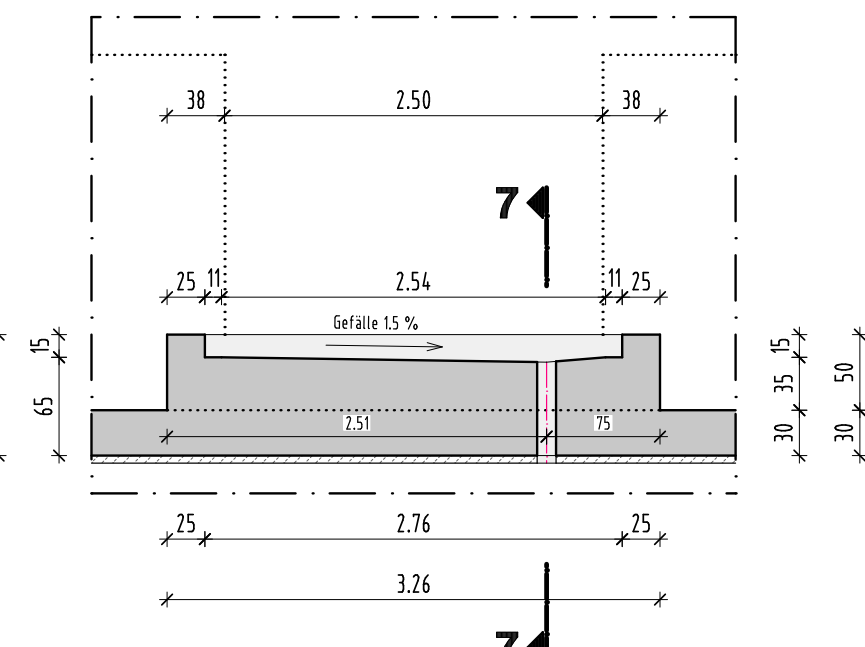

Regeldetail 1 - Fugenband, M 1:10

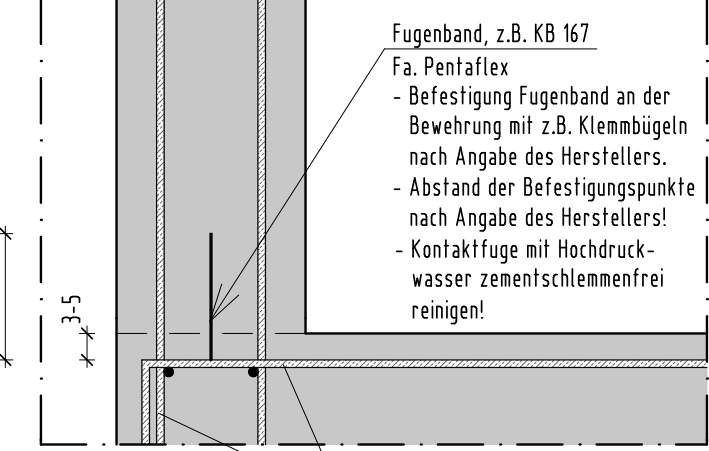

Regeldetail 2 - Sollrissfugen, M 1:10

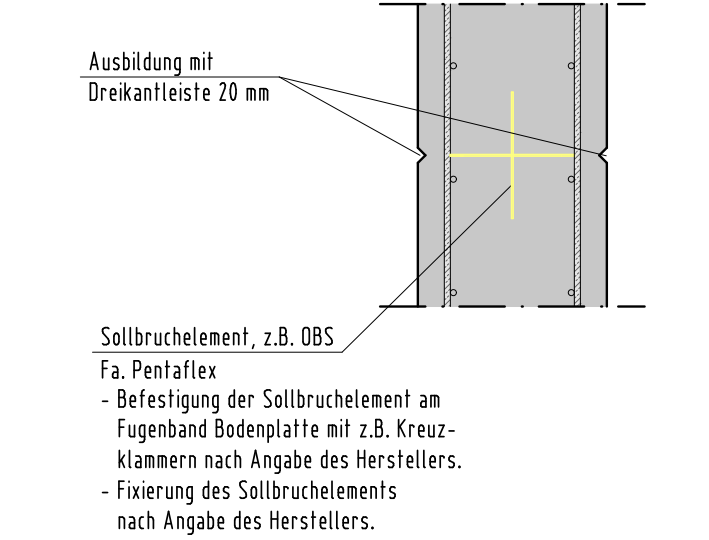

Sichtbetoneigenschaften der aus dem Erdreich hervorstehenden Betonbauteile nach Angabe Architekt!

Der Plan hat nur Gültigkeit in Verbindung mit den Architektenplänen!

Alle Maße sind vorab am Bau zu prüfen, bei Abweichungen ist der Planverfasser zu informieren!

Index
a 01.09.26 Plan an aktuelle Planung angepasst

Legende
Stahlbeton
Böschung
Gibionen
Innenhof UG

Projektbezeichnung

Projekt-Nr.: 18-442

Neubau eines Mehrfunktionenhauses
Heppinger Straße
53501 Grafschaff-Ringen

Bauherr

Gemeinde Grafschaff
Ahtalstraße 5
53501 Grafschaff-Ringen

Entwurfsverfasser

Architekturbüro Dünker
Sarah Dünker
m.sc. (rwh) architektur
Ahtalstraße 1
53501 Grafschaff-Ringen

Tel.: 02641 / 91 28 - 0
Fax.: 02641 / 91 28 - 28
info@architektur-duenker.de

Tragwerksplanung

emons
INGENIEURE

Kantenstraße 12
53501 Grafschaff
Tel.: 02641/9119603

www.emons-ing.de

Planinhalt:

Schalplan Außenbereich
Stützwand Untergeschoss

Plannummer: 18-442_AB_S-001

Maßstab: 1:50

Datum: 29.06.2026