




Schalplan Außenbereich - Geländeabfangung mit Gabionen

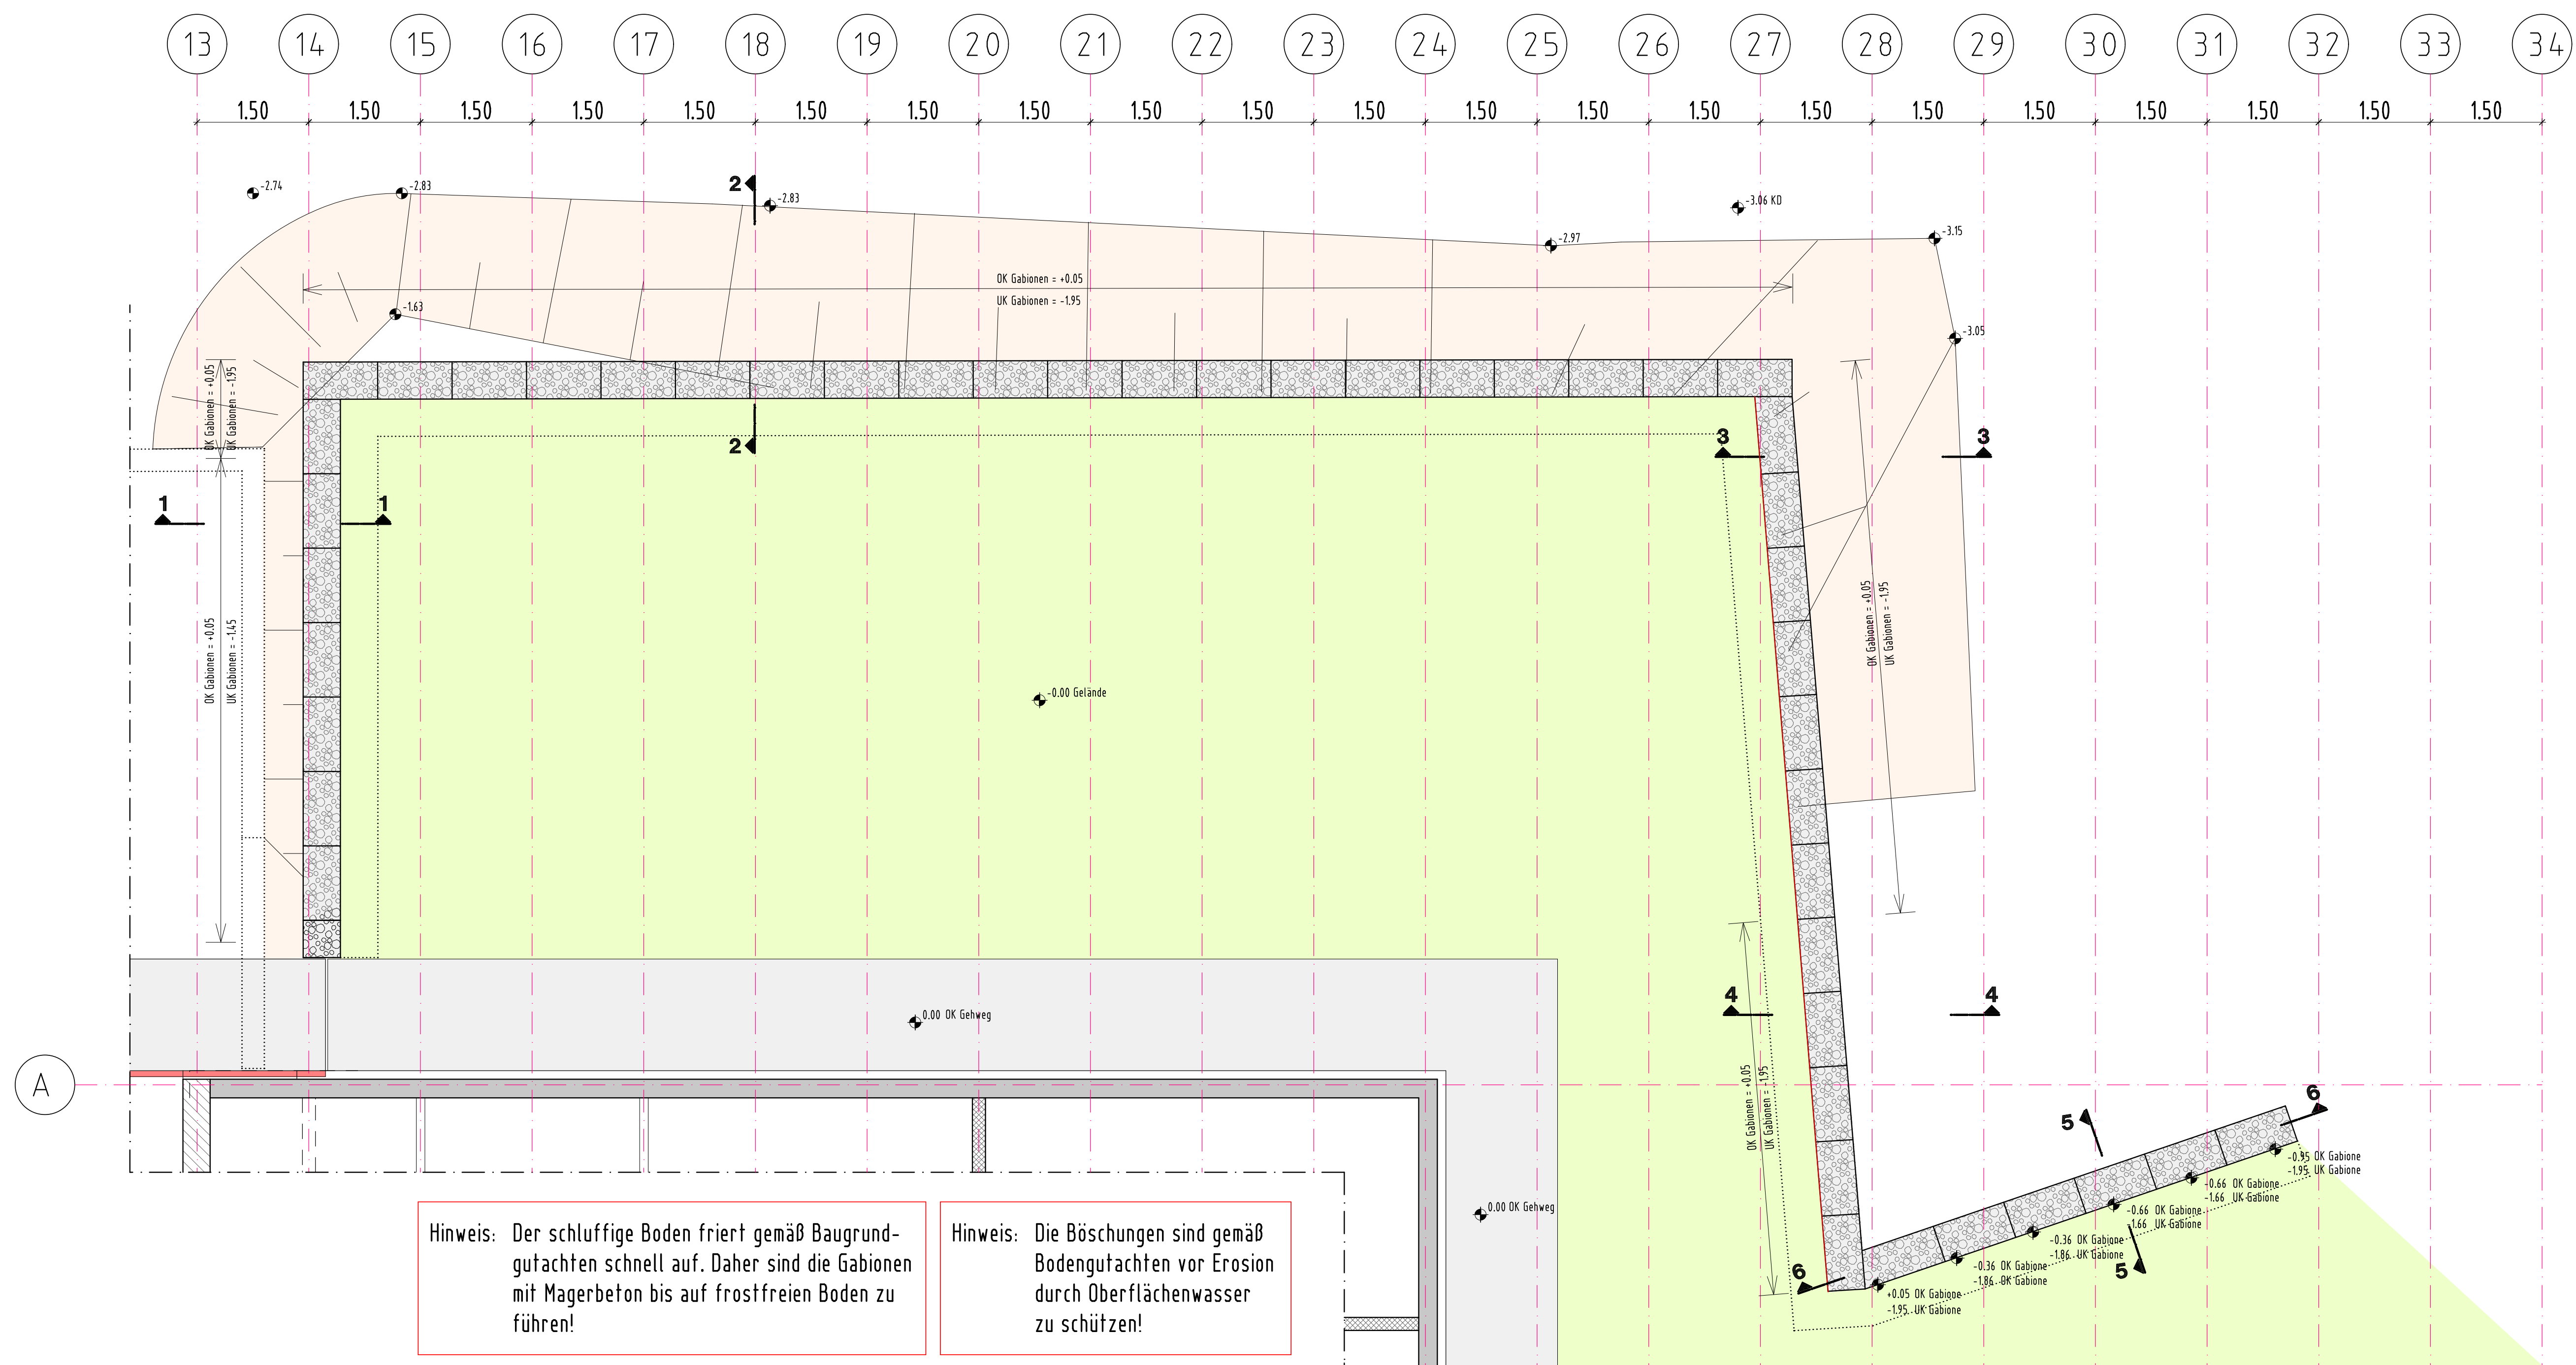


Schnitt 1-1, M 1:50

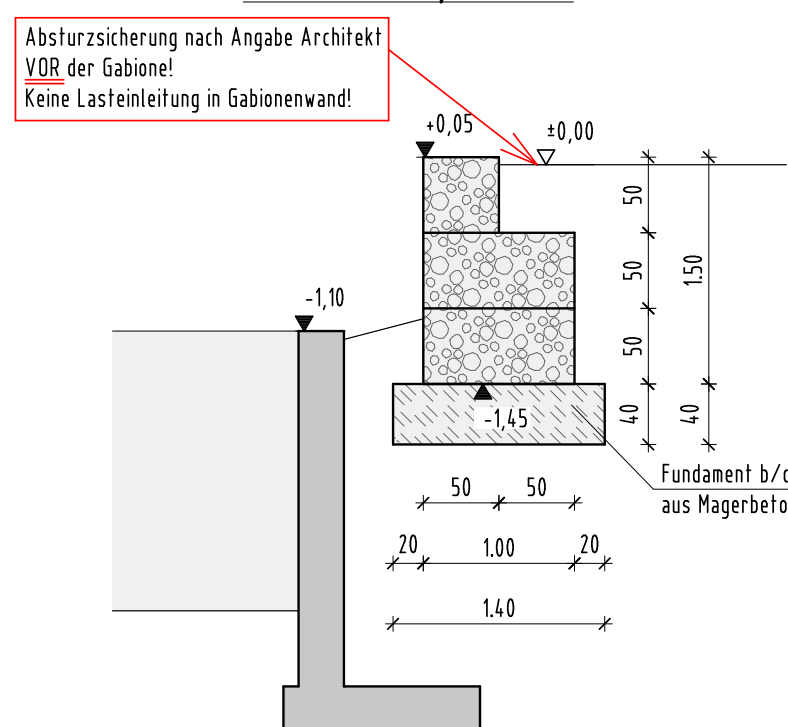


Schnitt 2-2, M 1:50

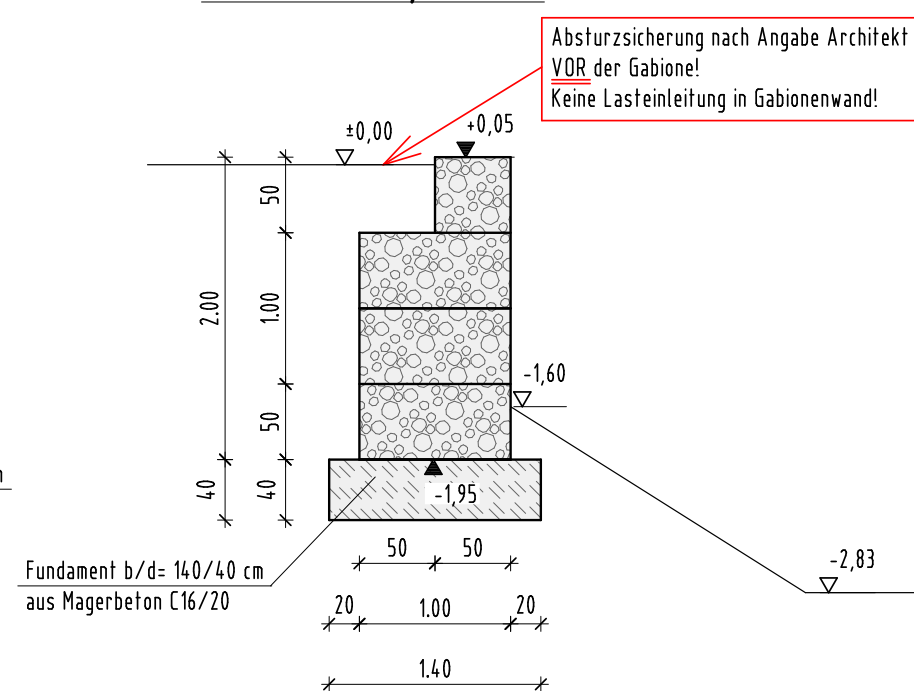


Schnitt 3-3, M 1:50

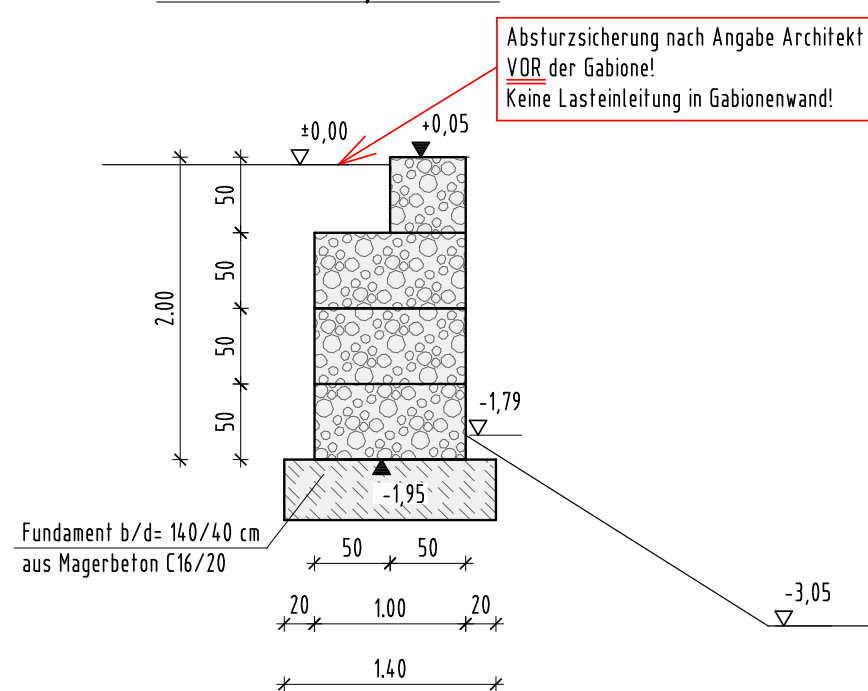


Schnitt 4-4, M 1:50

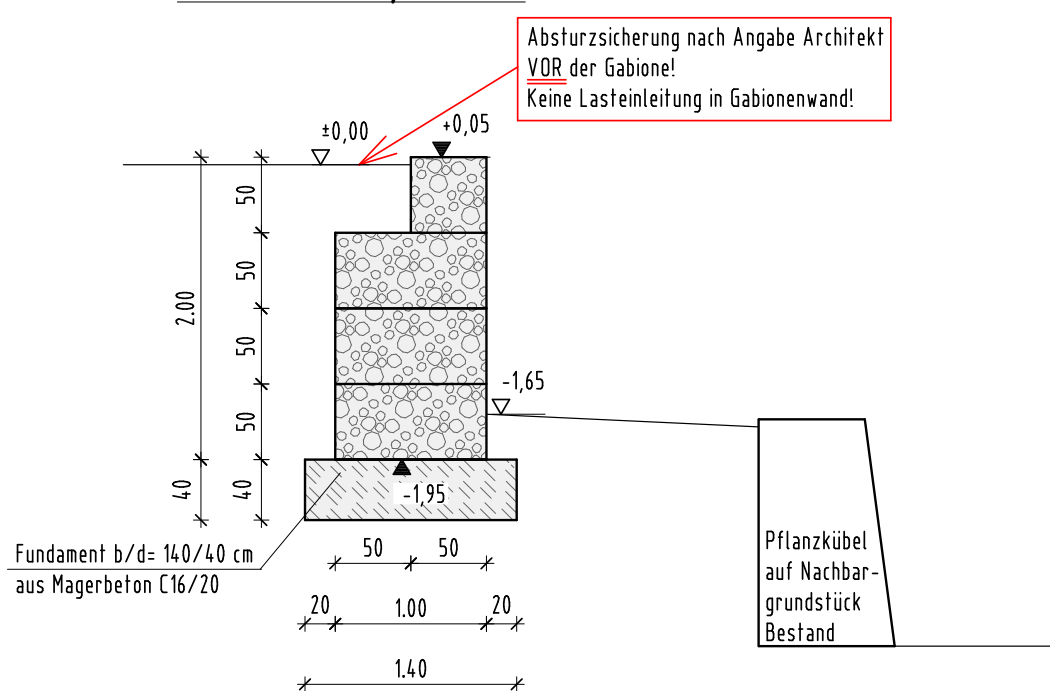

Schnitt 5-5, M 1:50

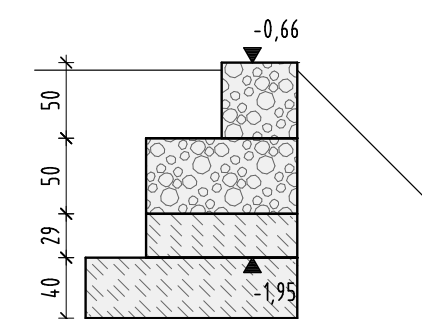

Schnitt 6-6, M 1:50

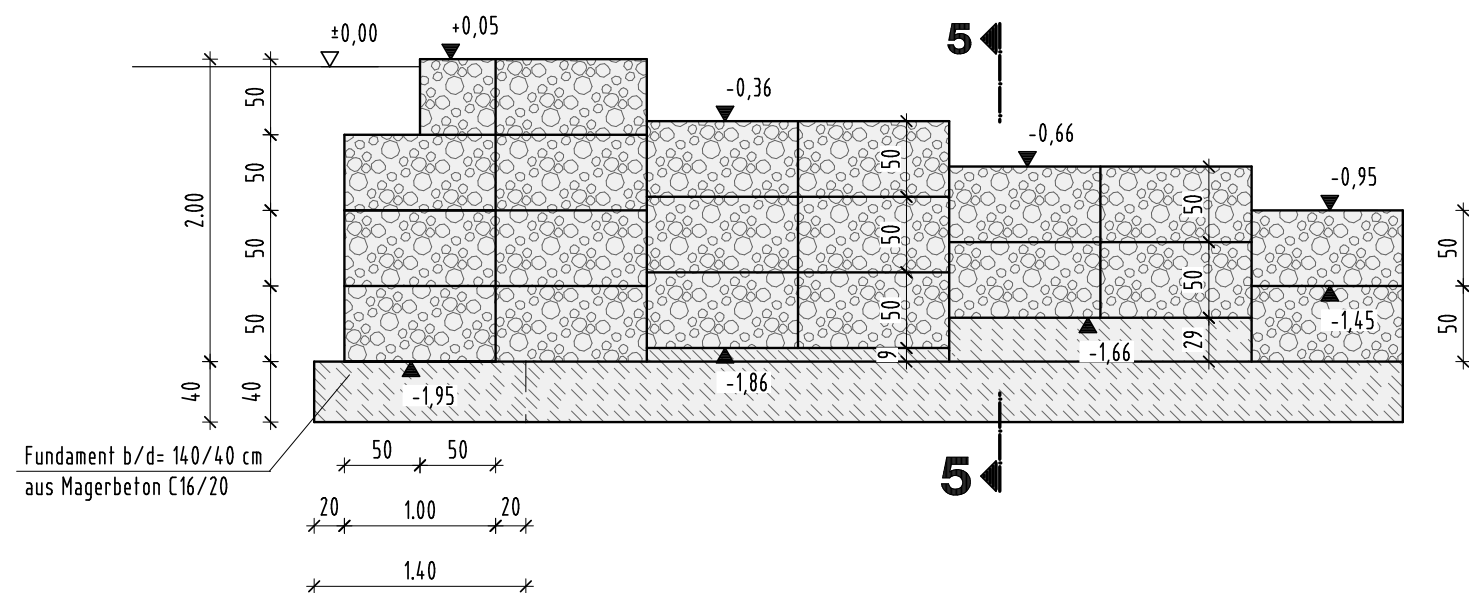

Der Plan hat nur Gültigkeit in Verbindung mit den Architektenplänen!

Alle Maße sind vorab am Bau zu prüfen, bei Abweichungen ist der Planverfasser zu informieren!

Index

a 01.09.26 Plan an aktuelle Planung angepasst

Legende:

Stahlbeton
Böschung
Gabionen
Oberes Gelände

Projektbezeichnung

Projekt-Nr.: 18-442

Neubau eines Mehrfunktionenhauses
Heppinger Straße
53501 Grafschaff-Ringen

Bauherr

Gemeinde Grafschaff
Ahrtalstraße 5
53501 Grafschaff-Ringen

Entwurfsverfasser

Architekturbüro Dünker
Sarah Dünker
m.sc. (rwth) architektin
Ahrtalstraße 1
53501 Grafschaff-Ringen

Tel.: 02641 / 91 28 - 0
Fax.: 02641 / 91 28 - 28
info@architektur-duenker.de

Tragwerksplanung

emons STATIK
INGENIEURE SCHÄDEN
ENERGIE

Kantenstraße 12
53501 Grafschaff
Tel.: 02641/9119603
www.emons-ing.de

Zollstockgürtel 63
50969 Köln
Tel.: 0221/3978459
info@emons-ing.de

Planinhalt:

Schalplan Außenbereich

Geländeabfangung mit Gabionen

Plannummer: 18-442_AB_S-002

Index: a

Bearbeiter: St
Maßstab: 1:50
Format: 105.0/59.4
Datum: 07.07.2026