



Schalplan - Bodenplatte Untergeschoss


Grundriss, M 1:50

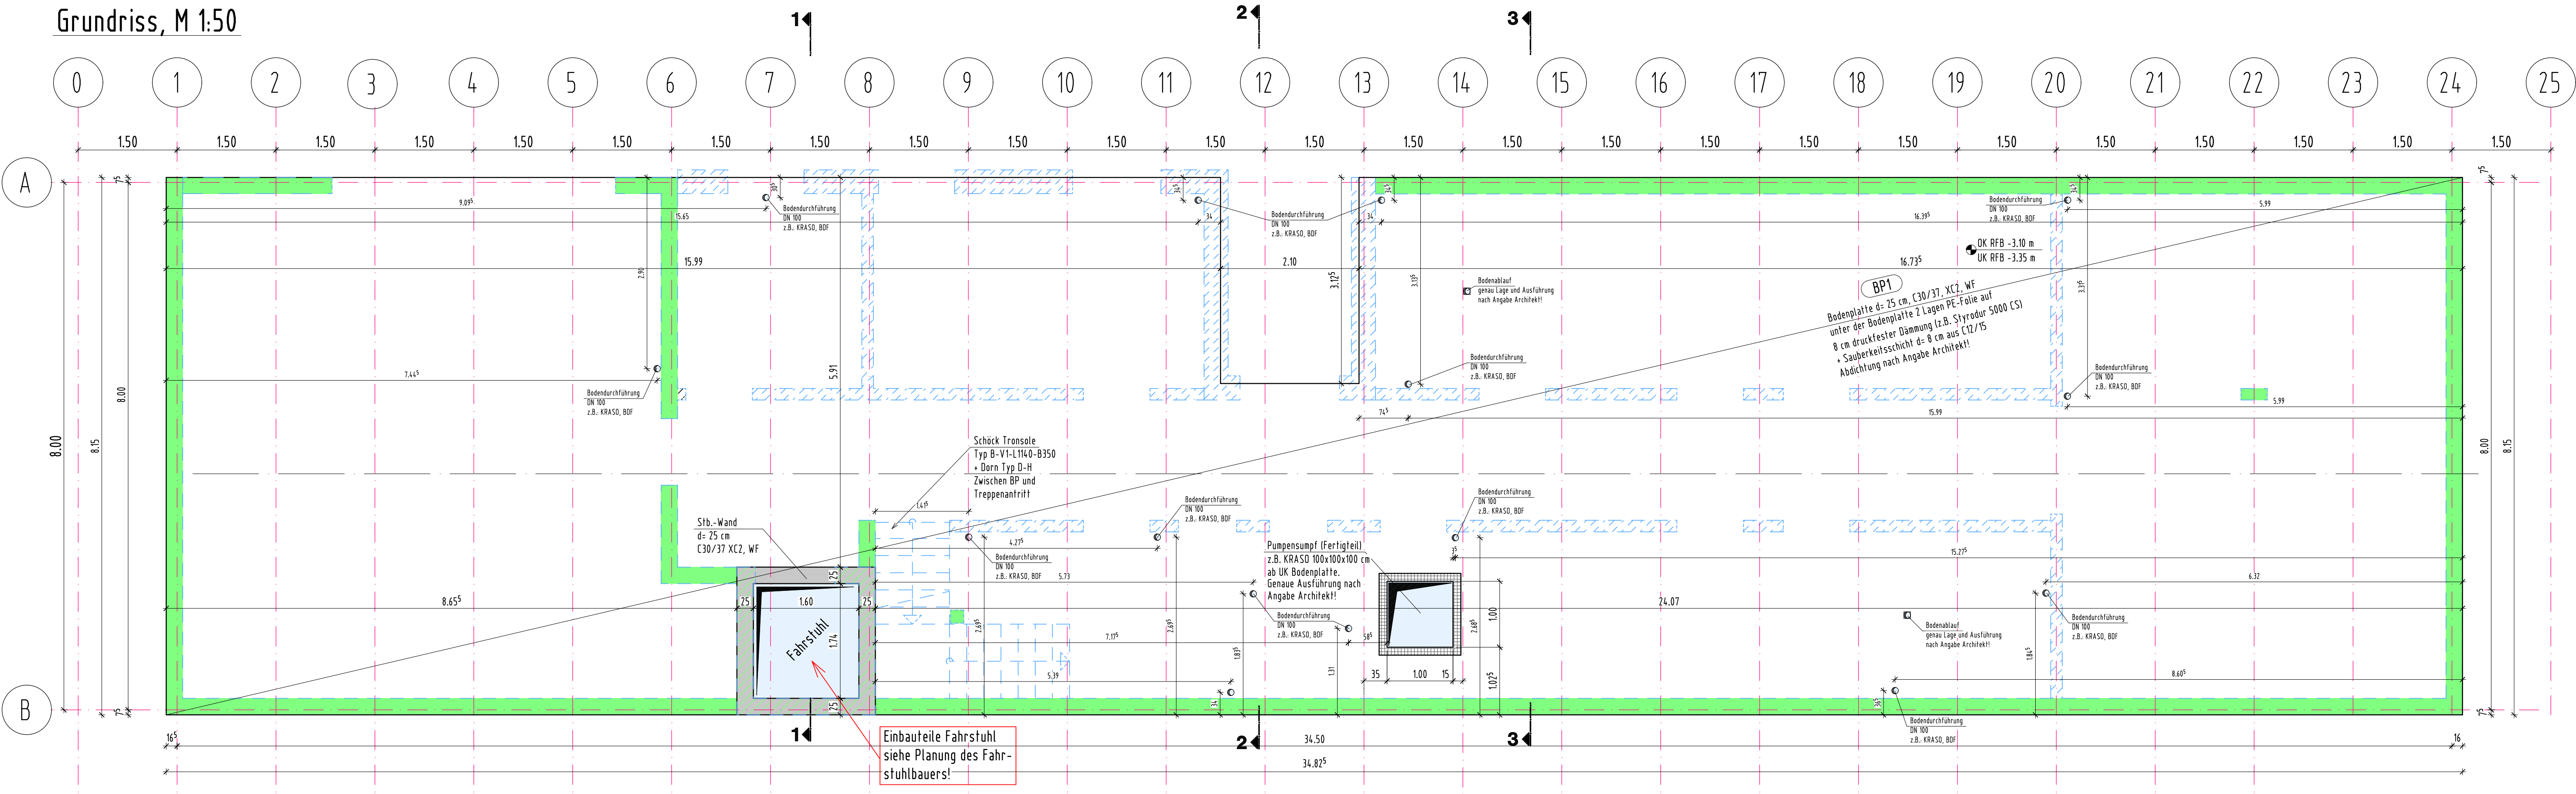

Bodenplatte Fahrstuhlunterfahrt, M 1:50

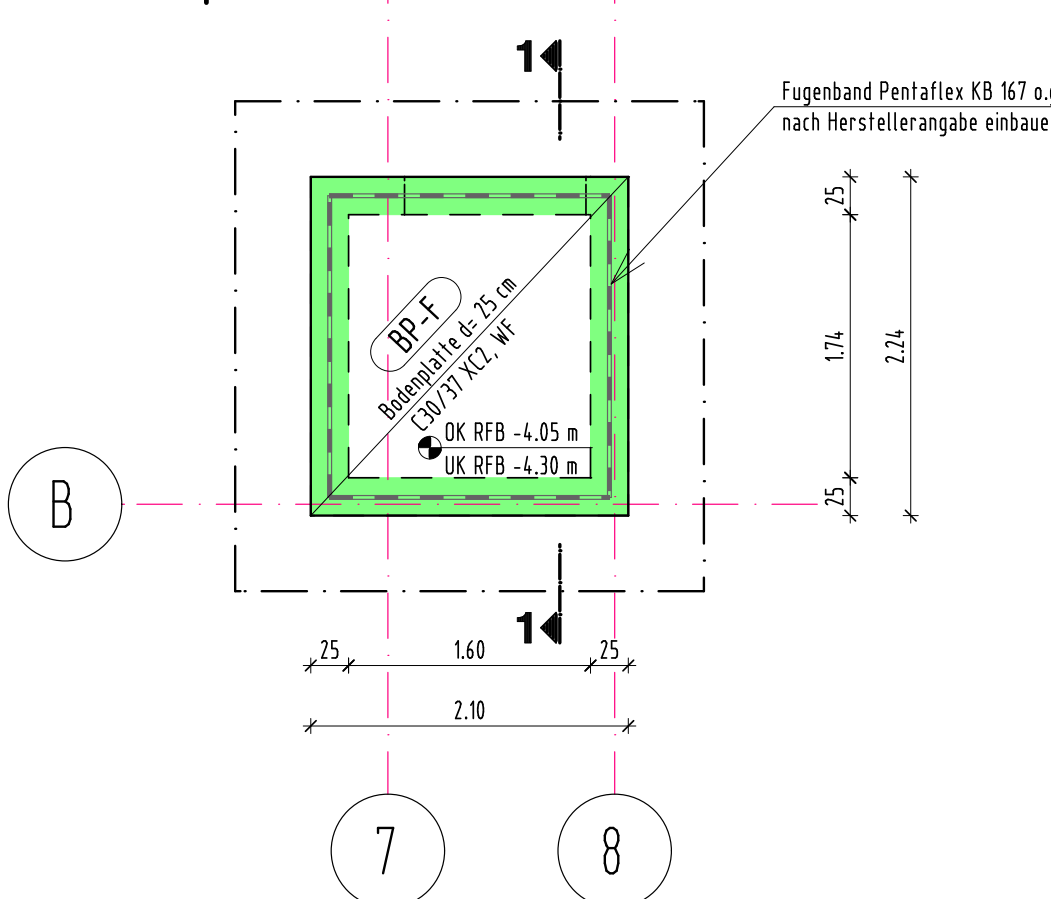


Schnitt 1-1, M 1:50

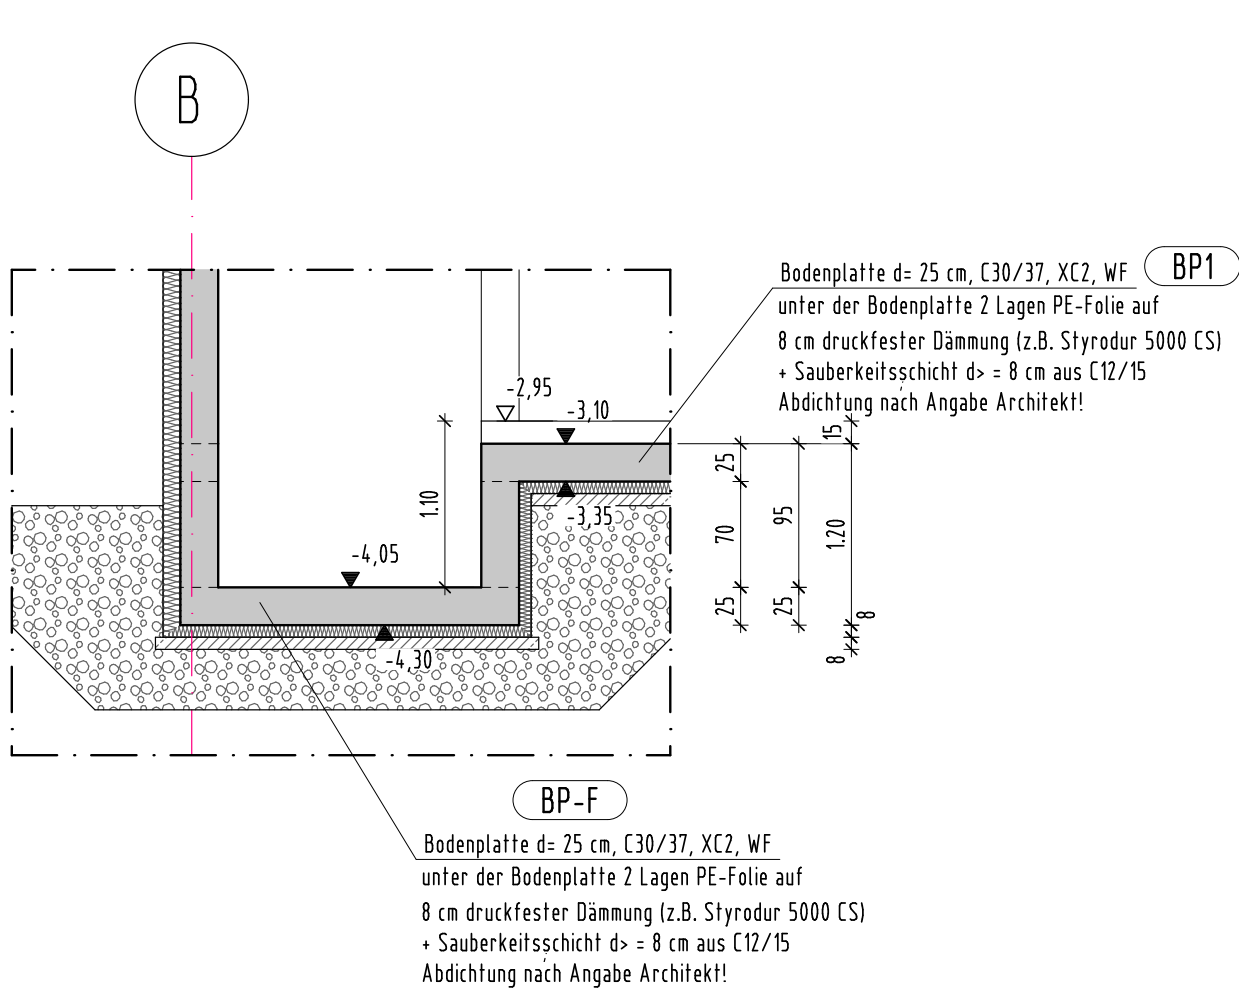

Tragschicht unterhalb der Bodenplatte


Unterhalb der Bodenplatten ist eine mindestens 40 cm dicke Tragschicht aus z.B. Naturschotter oder alternativ Kiessand (Körnung 0/32 mm) einzubringen!
Im Randbereichen der Bodenplatte muss die Tragschicht ggf. aufgehöhht werden. Der Abstand zwischen OK geplanten Gelände und UK Tragschicht sollte dort >= 80 cm sein!
Außerdem ist ein frostsicheres Material (mit Prüfzeugnis) zu verwenden. Genaue Ausführung und Einbau der Tragschicht gemäß Bodengutachten und in Abstimmung mit dem Bodengutachter und den Architekten!

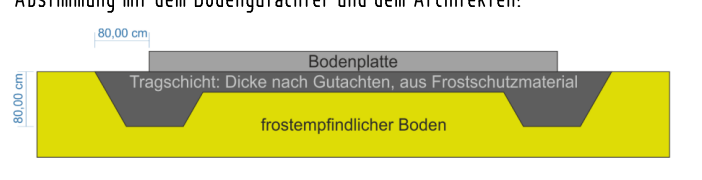


Alle Maße sind vorab am Bau zu prüfen, bei Abweichungen ist der Planverfasser zu informieren!

Der Plan hat nur Gültigkeit in Verbindung mit den Architektenplänen!

Schnitt 2-2, M 1:50

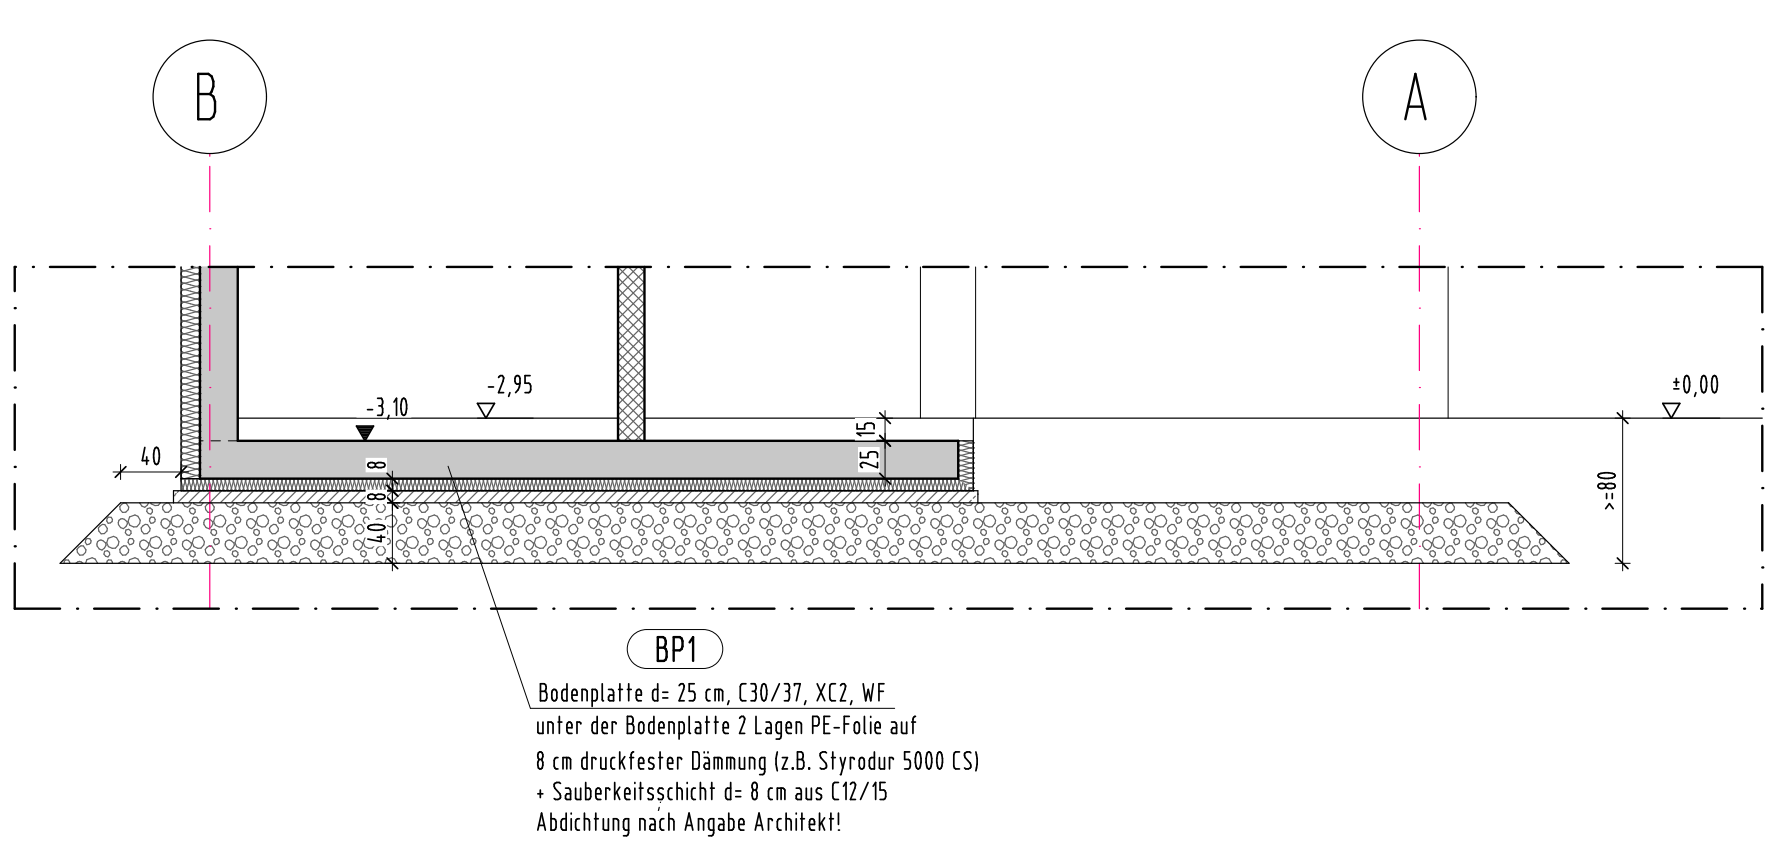

Schnitt 3-3, M 1:50

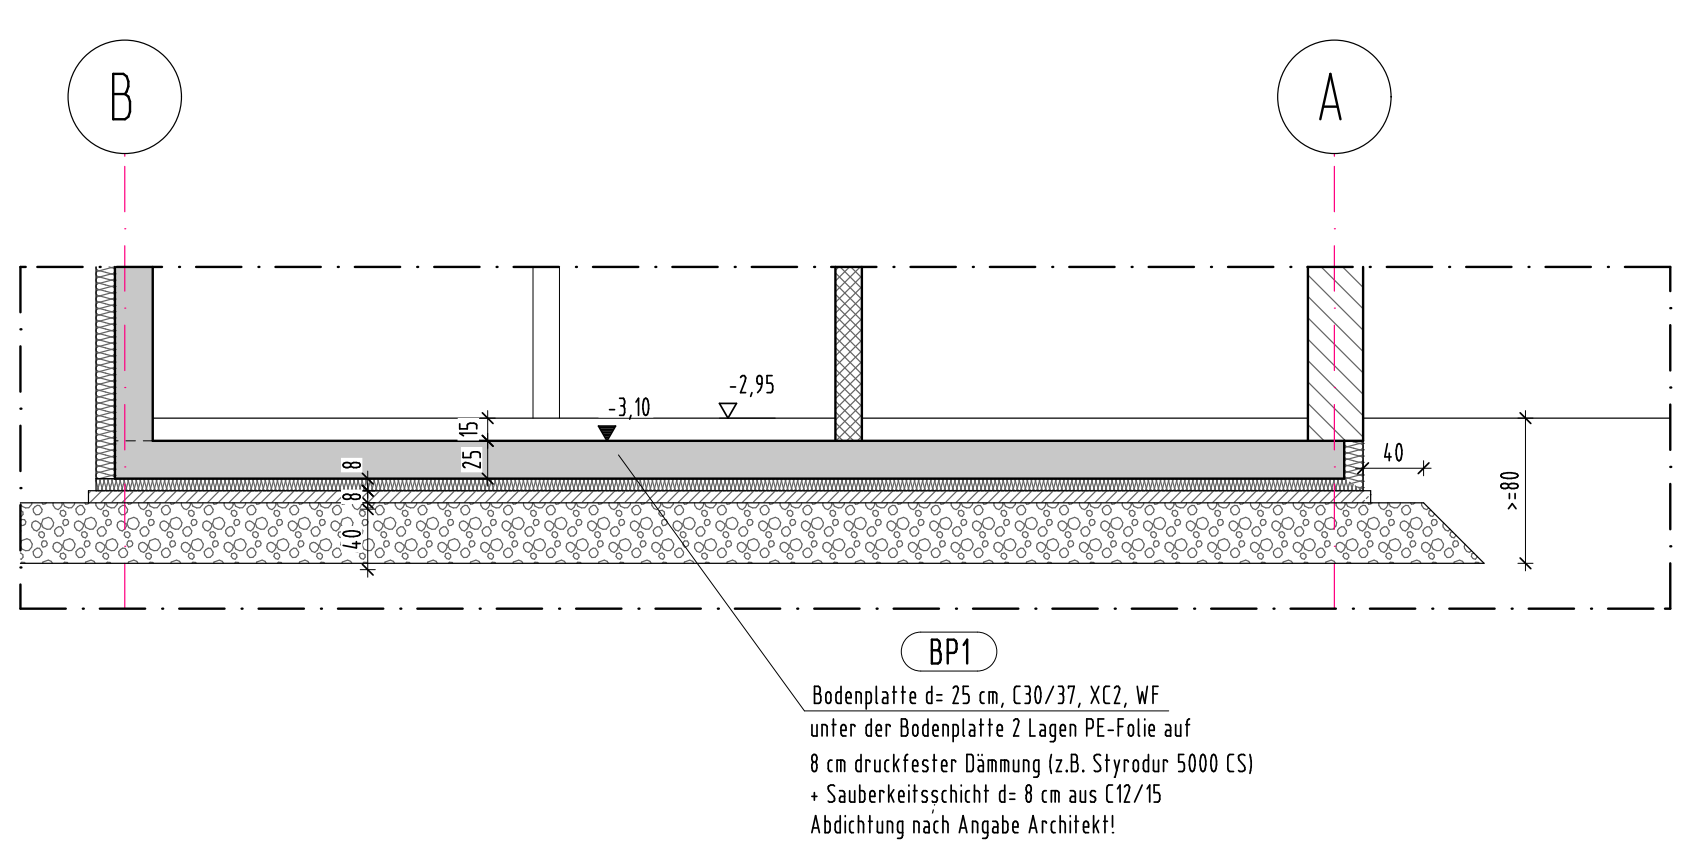

Index
b 04.09.26 Freigabe TGAPlan Münch GmbH vom 03.09.26 eingearbeitet
a 01.09.26 Plan an aktuelle Planung angepasst

Legende:
aufgehende SIB-Elemente
oberes Geschoss (Tragend)
Stahlbeton

Projektbezeichnung

Projekt-Nr.: 18-442

Neubau eines Mehrfunktionshauses
Heppinger Straße
53501 Grafschaft-Ringen

Bauherr

Gemeinde Grafschaft
Ahrtalstraße 5
53501 Grafschaft-Ringen

Entwurfsverfasser

Architekturbüro Dünker
Sarah Dünker
m.sc. (rwth) architektur
Ahrtalstraße 1
53501 Grafschaft-Ringen

Tel.: 02641 / 91 28 - 0
Fax.: 02641 / 91 28 - 28
info@architektur-duenker.de

Tragwerksplanung

emons STATIK
SCHÄDEN
INGENIEURE ENERGIE

Kantenstraße 12
53501 Grafschaft
Tel.: 02641/9119603
www.emons-ing.de

Zollstockgürtel 63
50969 Köln
Tel.: 0221/3978459
info@emons-ing.de

Planinhalt:

Schalplan
Bodenplatte Untergeschoss

Plannummer: 18-442_BP_S-001
Index: b
Bearbeiter: St

Maßstab: 1:50
Format: 84,1/59,4
Datum: 01.10.2025