


Schalplan - Erdgeschoss
Achse 7-19/B-E

Grundriss, M 1:50

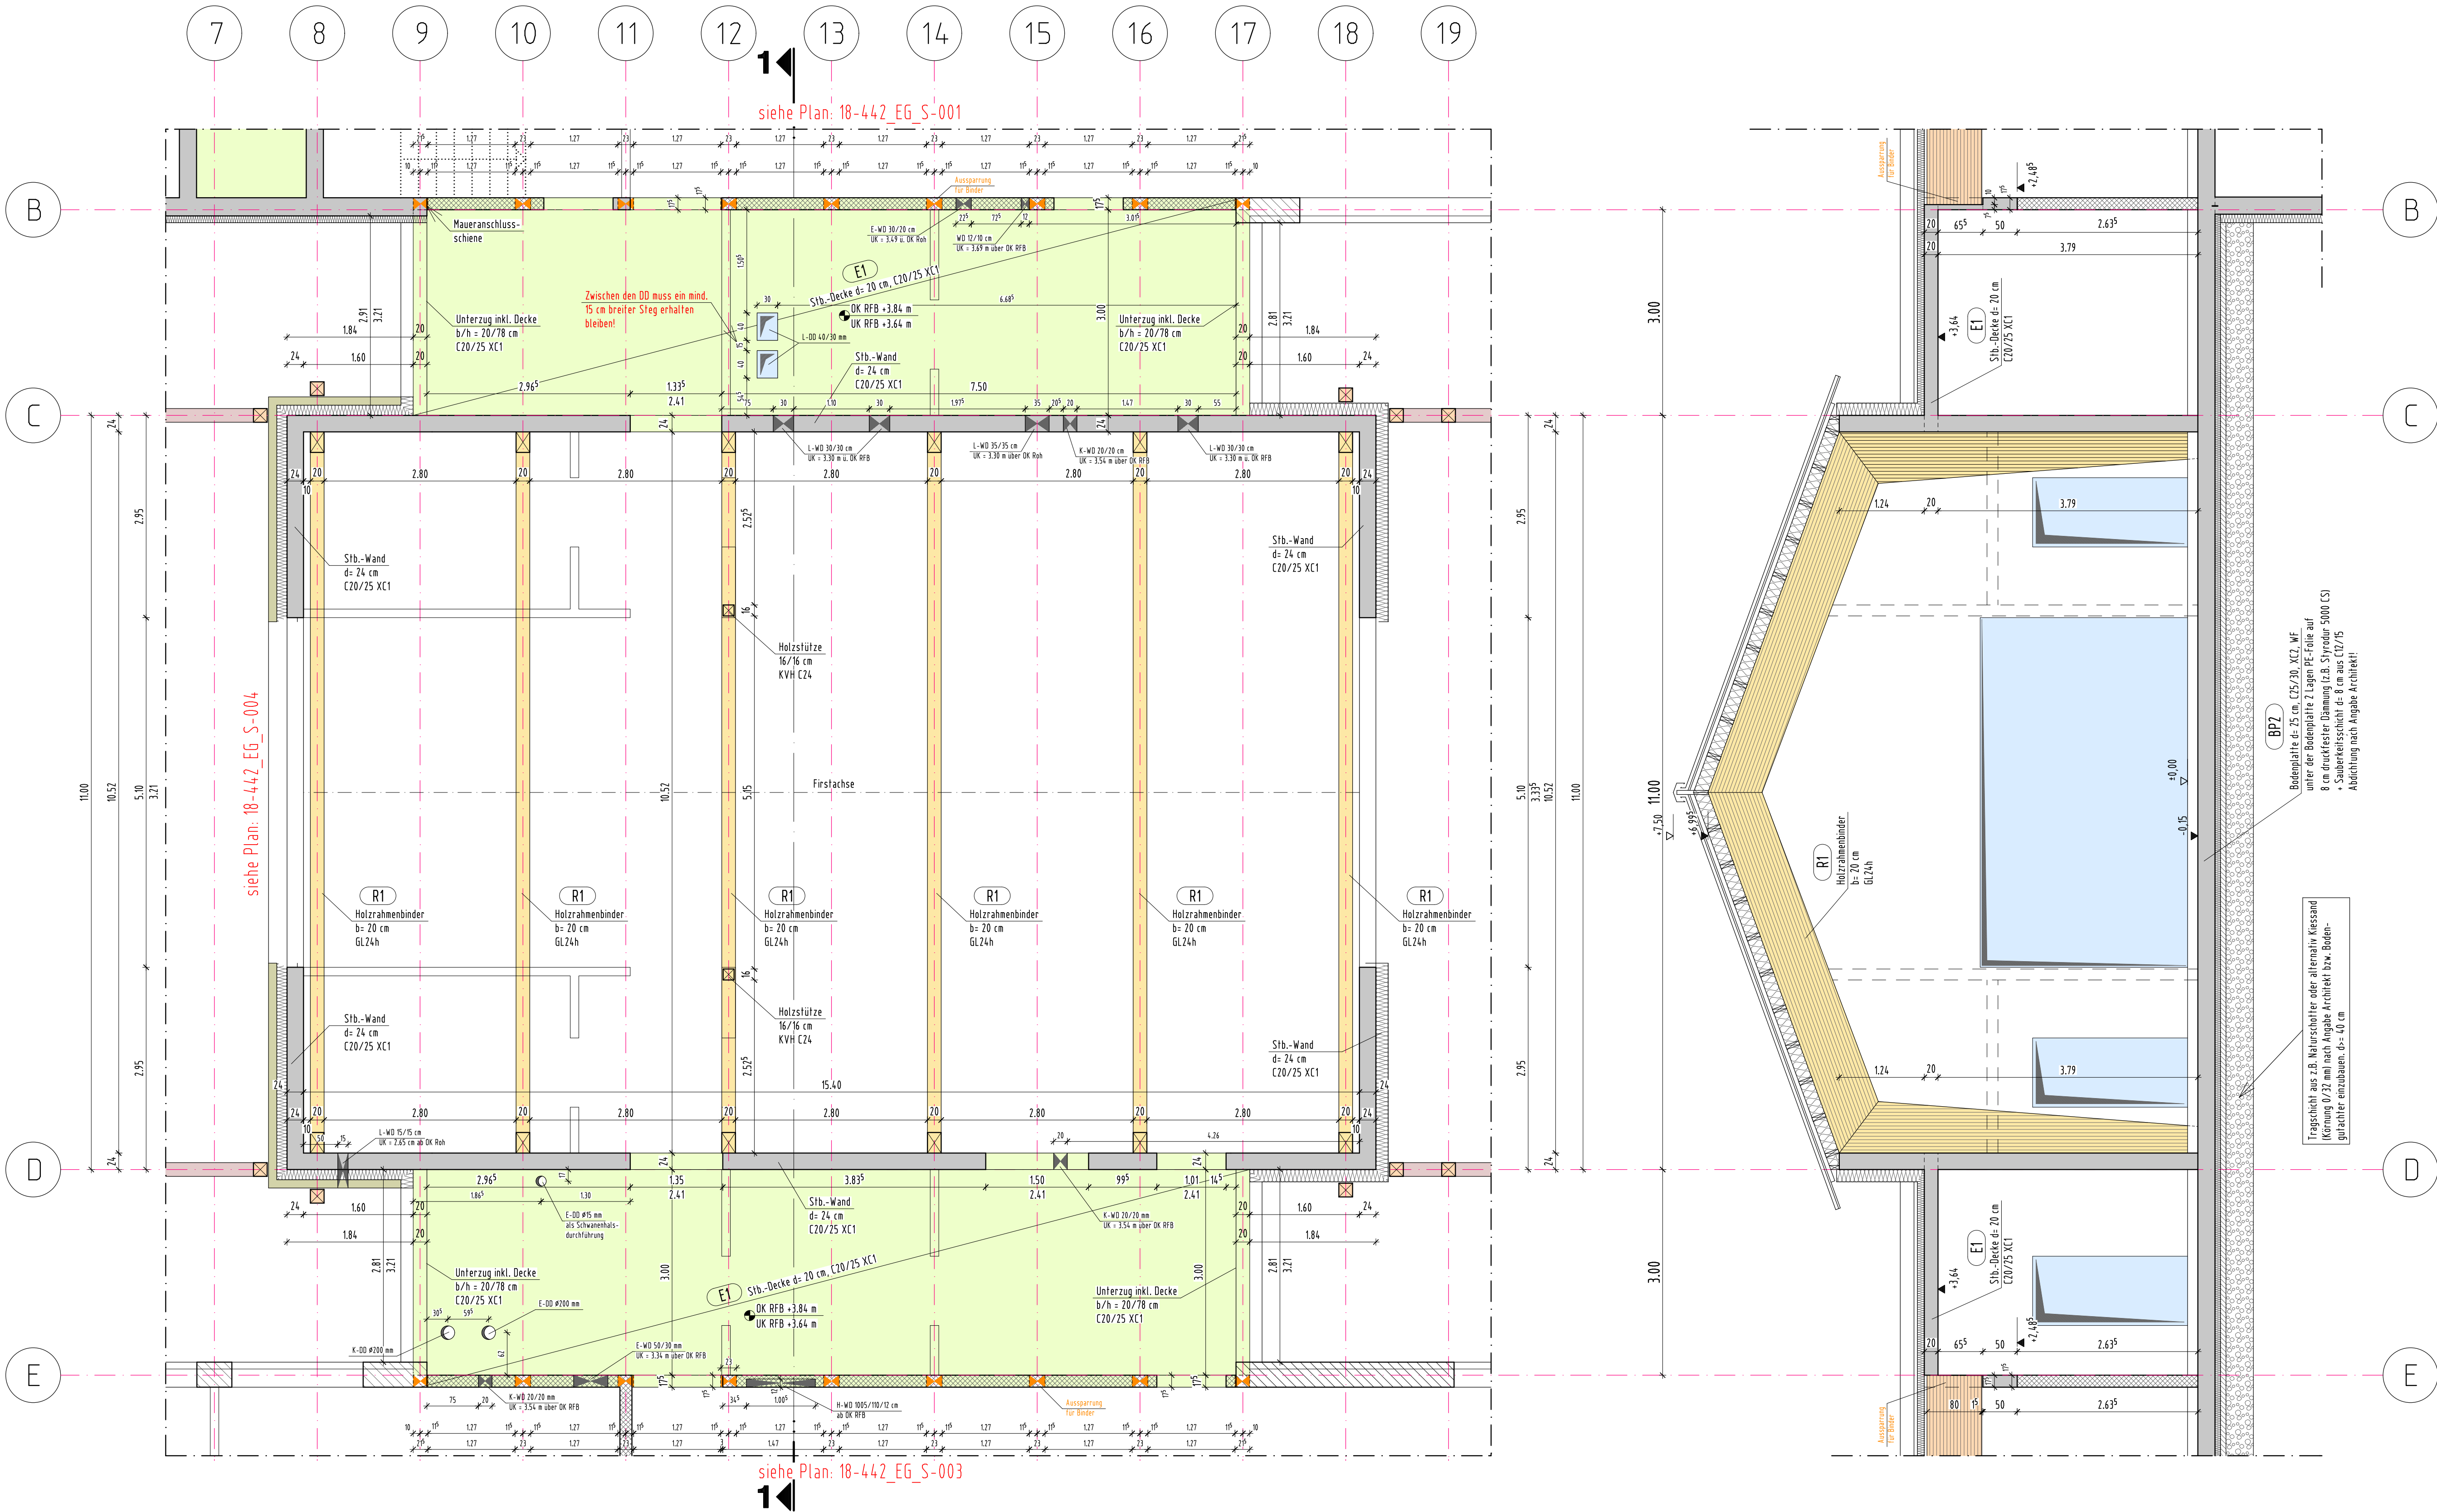

Der Plan hat nur Gültigkeit in Verbindung mit den Architektenplänen!

Alle Maße sind vorab am Bau zu prüfen, bei Abweichungen ist der Planverfasser zu informieren!

- Index
- b 04.09.26 Freigabe TGAPlan Münch GmbH vom 03.09.26 eingearbeitet
 - b 01.09.26 Aktuelle Planung Kupper + TGAPlan Münch GmbH vom 28.08.26 eingearbeitet
 - a 12.08.26 Durchbruchplanung der Fa. TGAPlan Münch GmbH mit Planstand vom 10.08.26 eingearbeitet
 - Binderanlager in Ringbalken dargestellt

- Legende:
- Stahlbeton
 - Naturstein
 - Stb.-Decke (Grundriss)
 - Bisomark Plus 09
 - SFK 12/DBM
 - Aussparung

Projektbezeichnung

Projekt-Nr.: 18-442

Neubau eines Mehrfunktionshauses
Heppinger Straße
53501 Grafschaft-Ringen

Bauherr

Gemeinde Grafschaft
Ahtalstraße 5
53501 Grafschaft-Ringen

Entwurfsverfasser

Architekturbüro Dünker
Sarah Dünker
m.sc. (rwh) architektin
Ahtalstraße 1
53501 Grafschaft-Ringen

Tel.: 02641 / 9128 - 0
Fax.: 02641 / 9128 - 28
info@architektur-duenker.de

Tragwerksplanung

emons STATIK
INGENIEURE SCHÄDEN
ENERGIE

Kantenstraße 12
53501 Grafschaft
Tel.: 02641/919603

Zollstockgürtel 63
50969 Köln
Tel.: 0221/3978459

www.emons-ing.de info@emons-ing.de

Planinhalt:

Schalplan - Erdgeschoss
Achse 7-19/B-E

Plannummer: 18-442_EG_S-002 Index: c Bearbeiter: St

Maßstab: 1:50 Format: 84,1/59,4 Datum: 02.07.2026