



Schalplan - Erdgeschoss
Achse 0-34/E-F


Grundriss, M 1:50

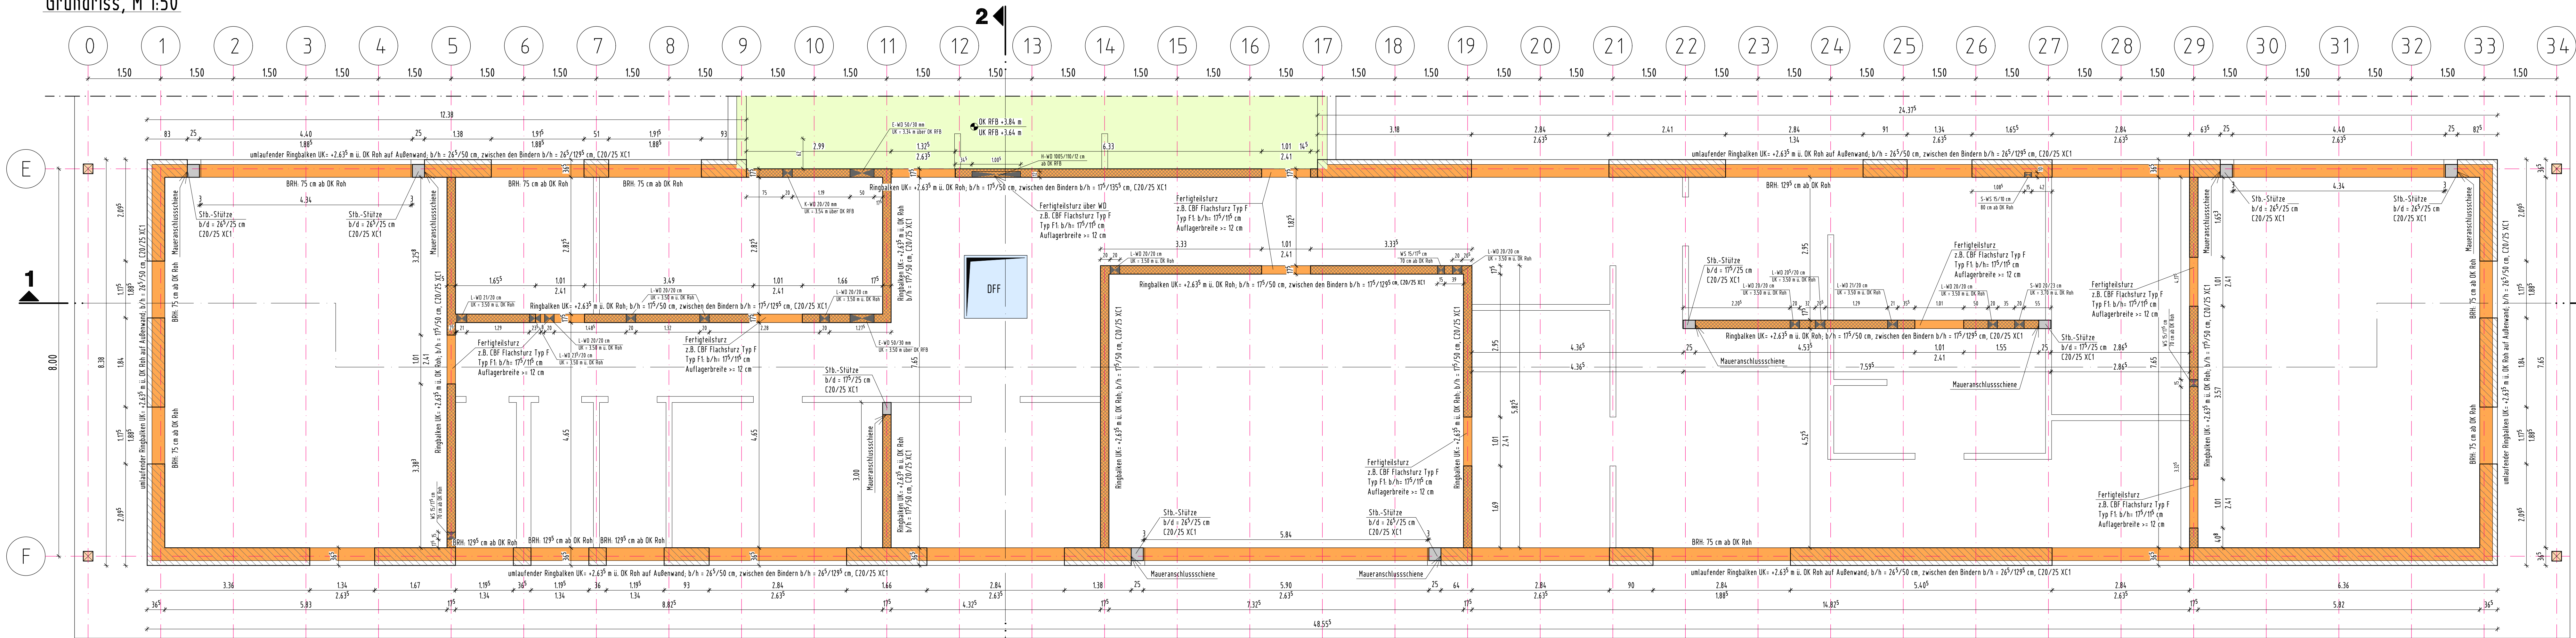


Schnitt 1-1, M 1:50

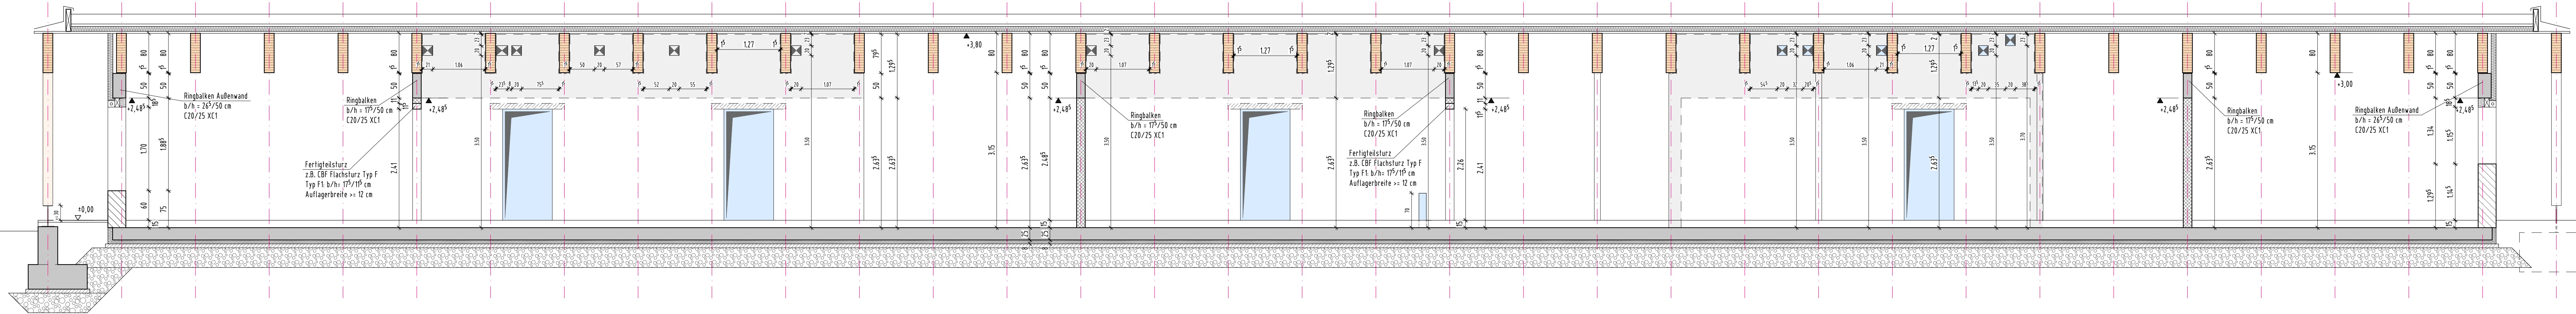


Schnitt 2-2, M 1:50

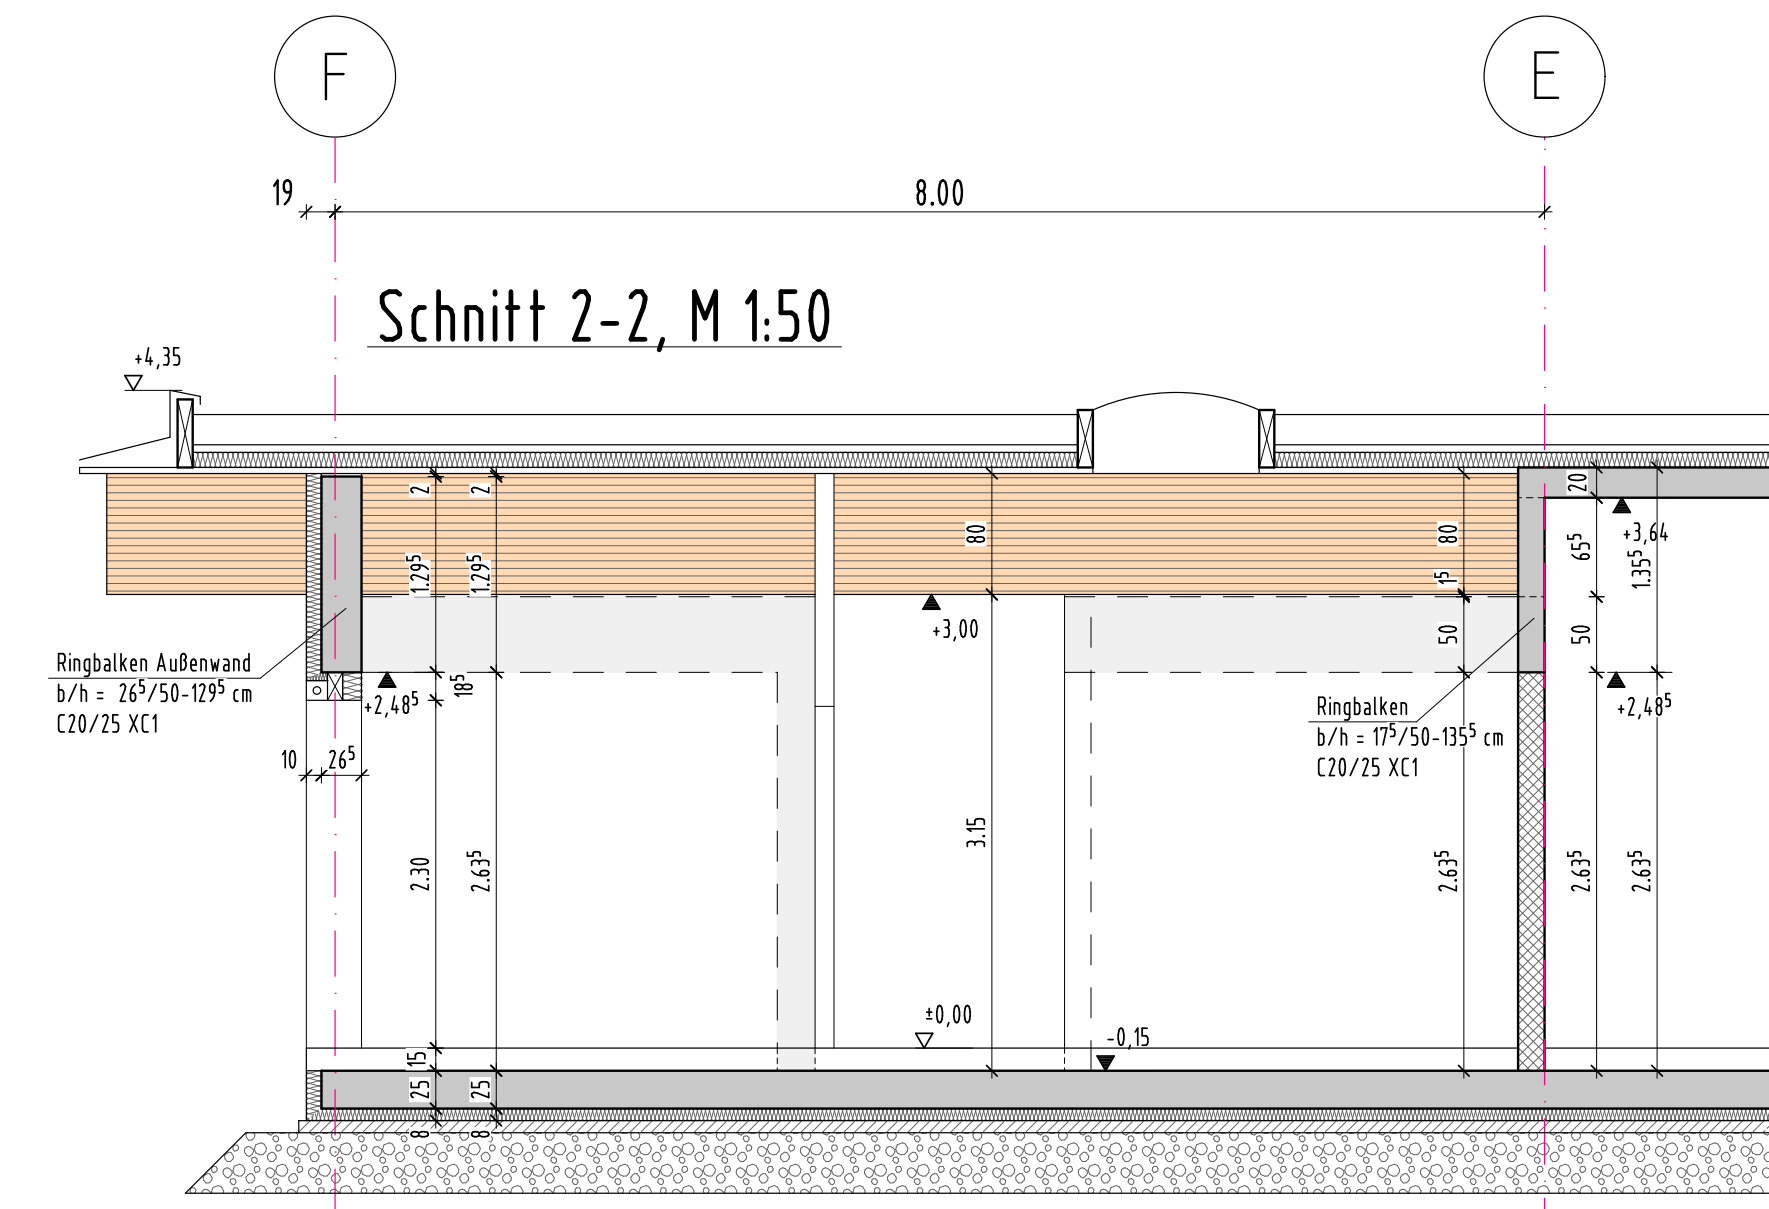

Regeldetail 1 - Anschluss Innenwand (MW)
an Außenwand (MW), M 1:10

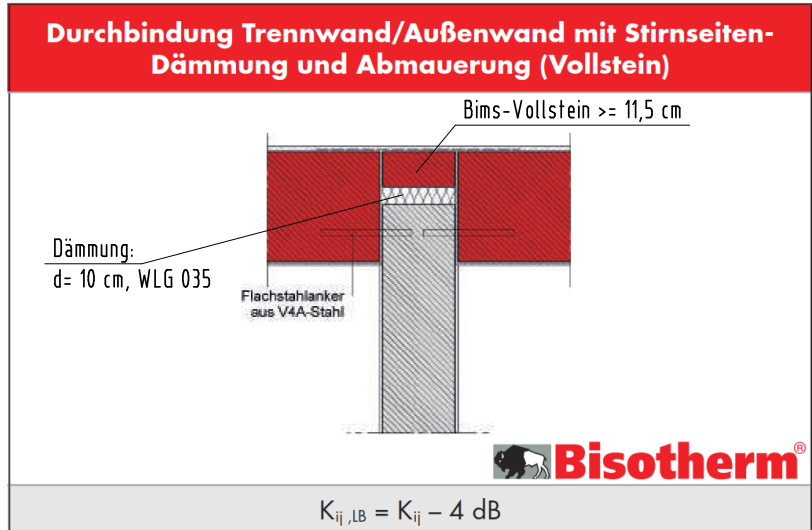

Regeldetail 2 - Aussparung im Ringbalken
im Bereich Binder, M 1:10

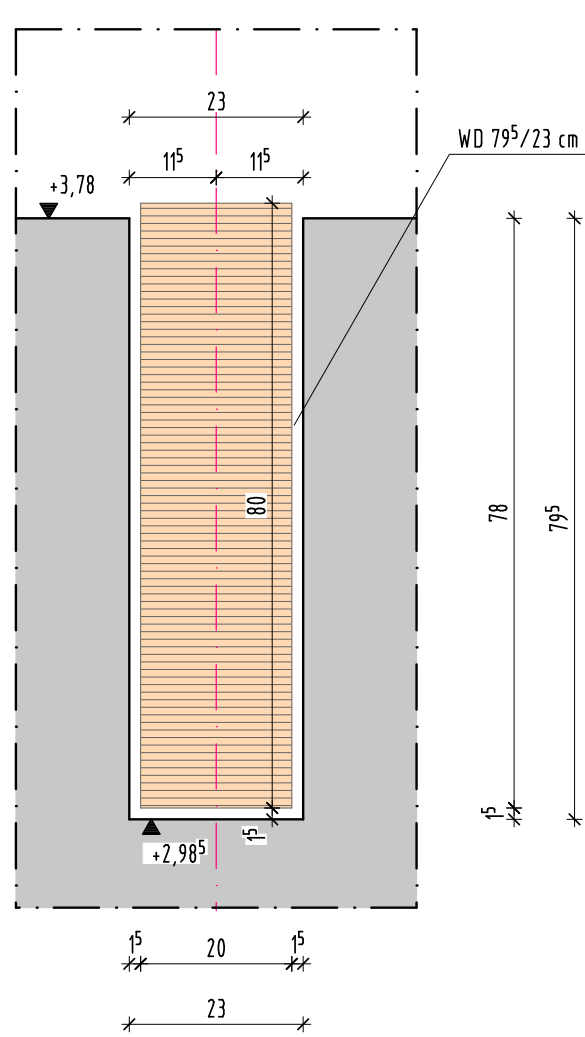

Der Plan hat nur Gültigkeit in Ver-
bindung mit den Architektenplänen!

Alle Maße sind vorab am Bau zu prüfen,
bei Abweichungen ist der Planverfasser
zu informieren!

Index
a 01.09.26: Aktuelle Planung Kipper + TGA/Plan Minch GmbH
vom 28.08.26 eingearbeitet

Legende:
Stahlbeton
Naturstein
Ringbalken (Grundriss)
Stb-Decke (Grundriss)

Bismarck Plus 89
SPK 12/DBM
Aussparung

Projektbezeichnung

Projekt-Nr.: 18-442
Neubau eines Mehrfunktionenhauses
Heppinger Straße
53501 Grafschaff-Ringen

Bauherr

Gemeinde Grafschaff
Ahrlalstraße 5
53501 Grafschaff-Ringen

Entwurfsverfasser

Architekturbüro Dünker
Sarah Dünker
m.s.c. (r.w.h.) architektur
Ahrlalstraße 1
53501 Grafschaff-Ringen

Tel.: 02641 / 91 28 - 0
Fax.: 02641 / 91 28 - 28
info@architektur-duenker.de

Tragwerksplanung

emons
INGENIEURE
STATIK
SCHÄDEN
ENERGIE

Kantensstraße 12
53501 Grafschaff
Tel.: 02641/919603
www.emons-ing.de

Zollstockgürtel 63
50969 Köln
Tel.: 0221/3978459
info@emons-ing.de

Planinhalt:

Schalplan - Erdgeschoss
Achse 0-34/E-F

Plannummer: 18-442_EG_S-003 a

Index: S1

Maßstab: 1:50, 1:10

Format: 118,9/70,0

Datum: 02.07.2026

VORABZUG