



Schalplan - Untergeschoss
Achse 0-25/A-C


Grundriss, M 1:50

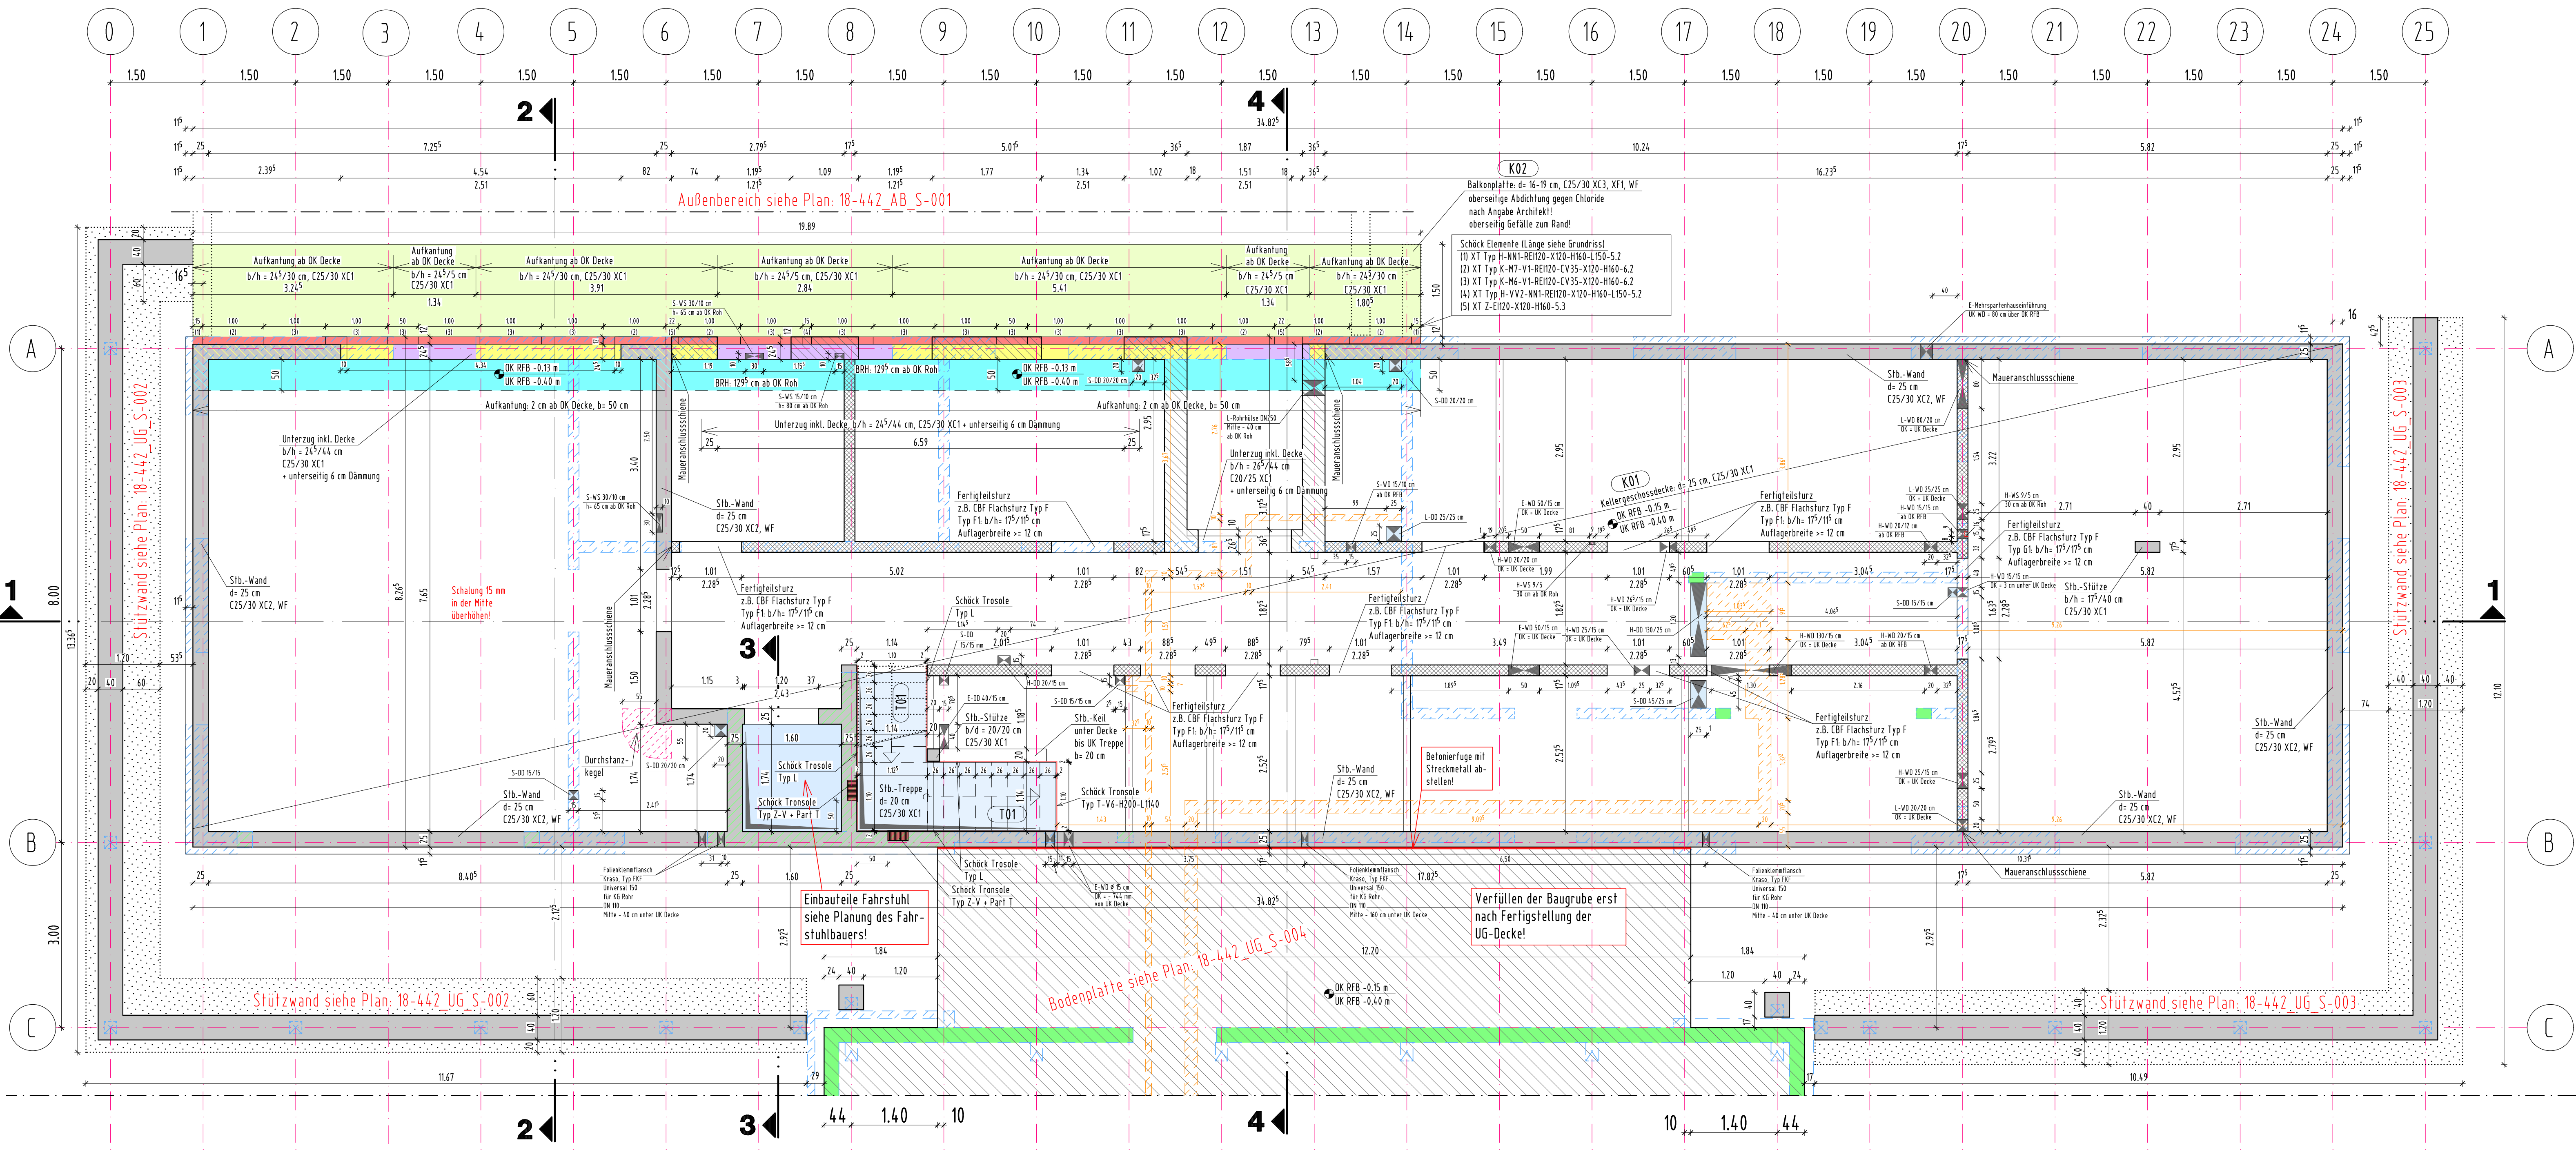


Schnitt 1-1, M 1:50

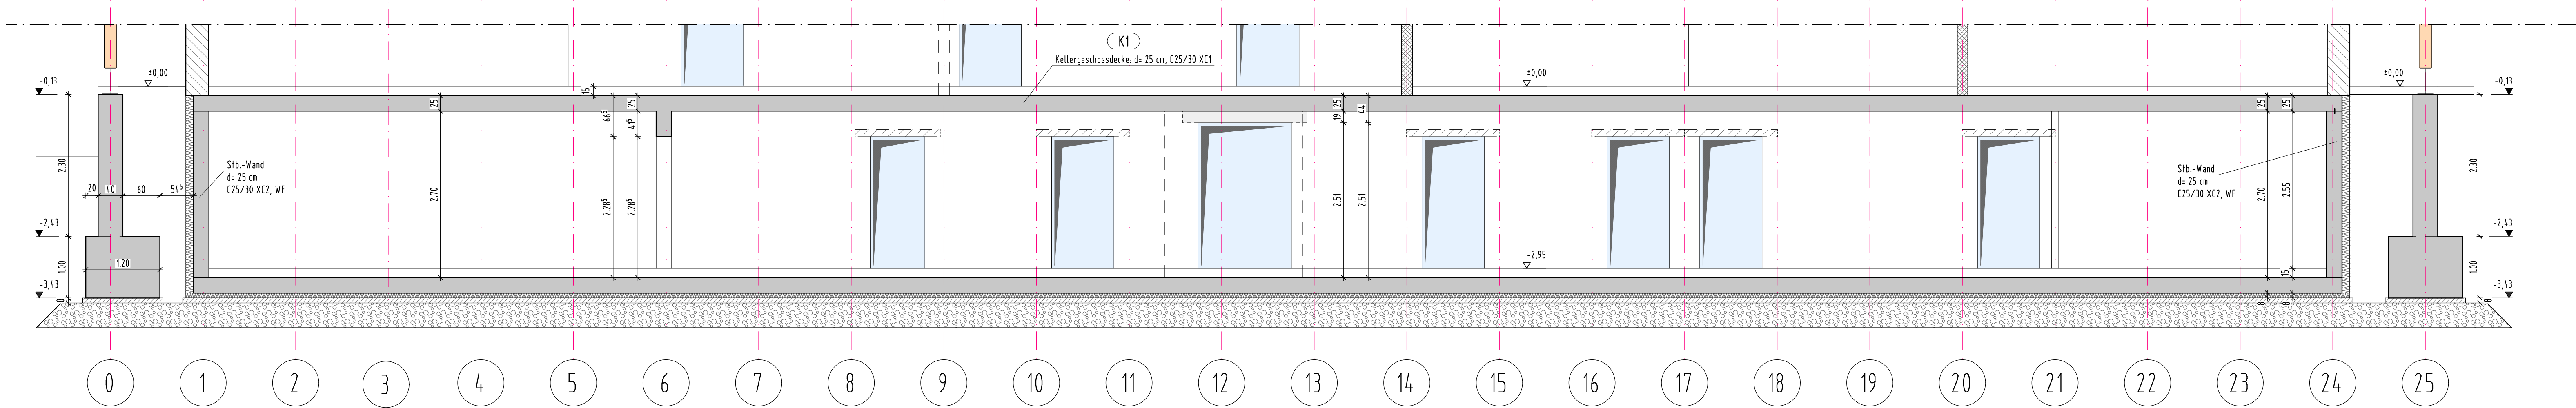


Schnitt 2-2, M 1:50

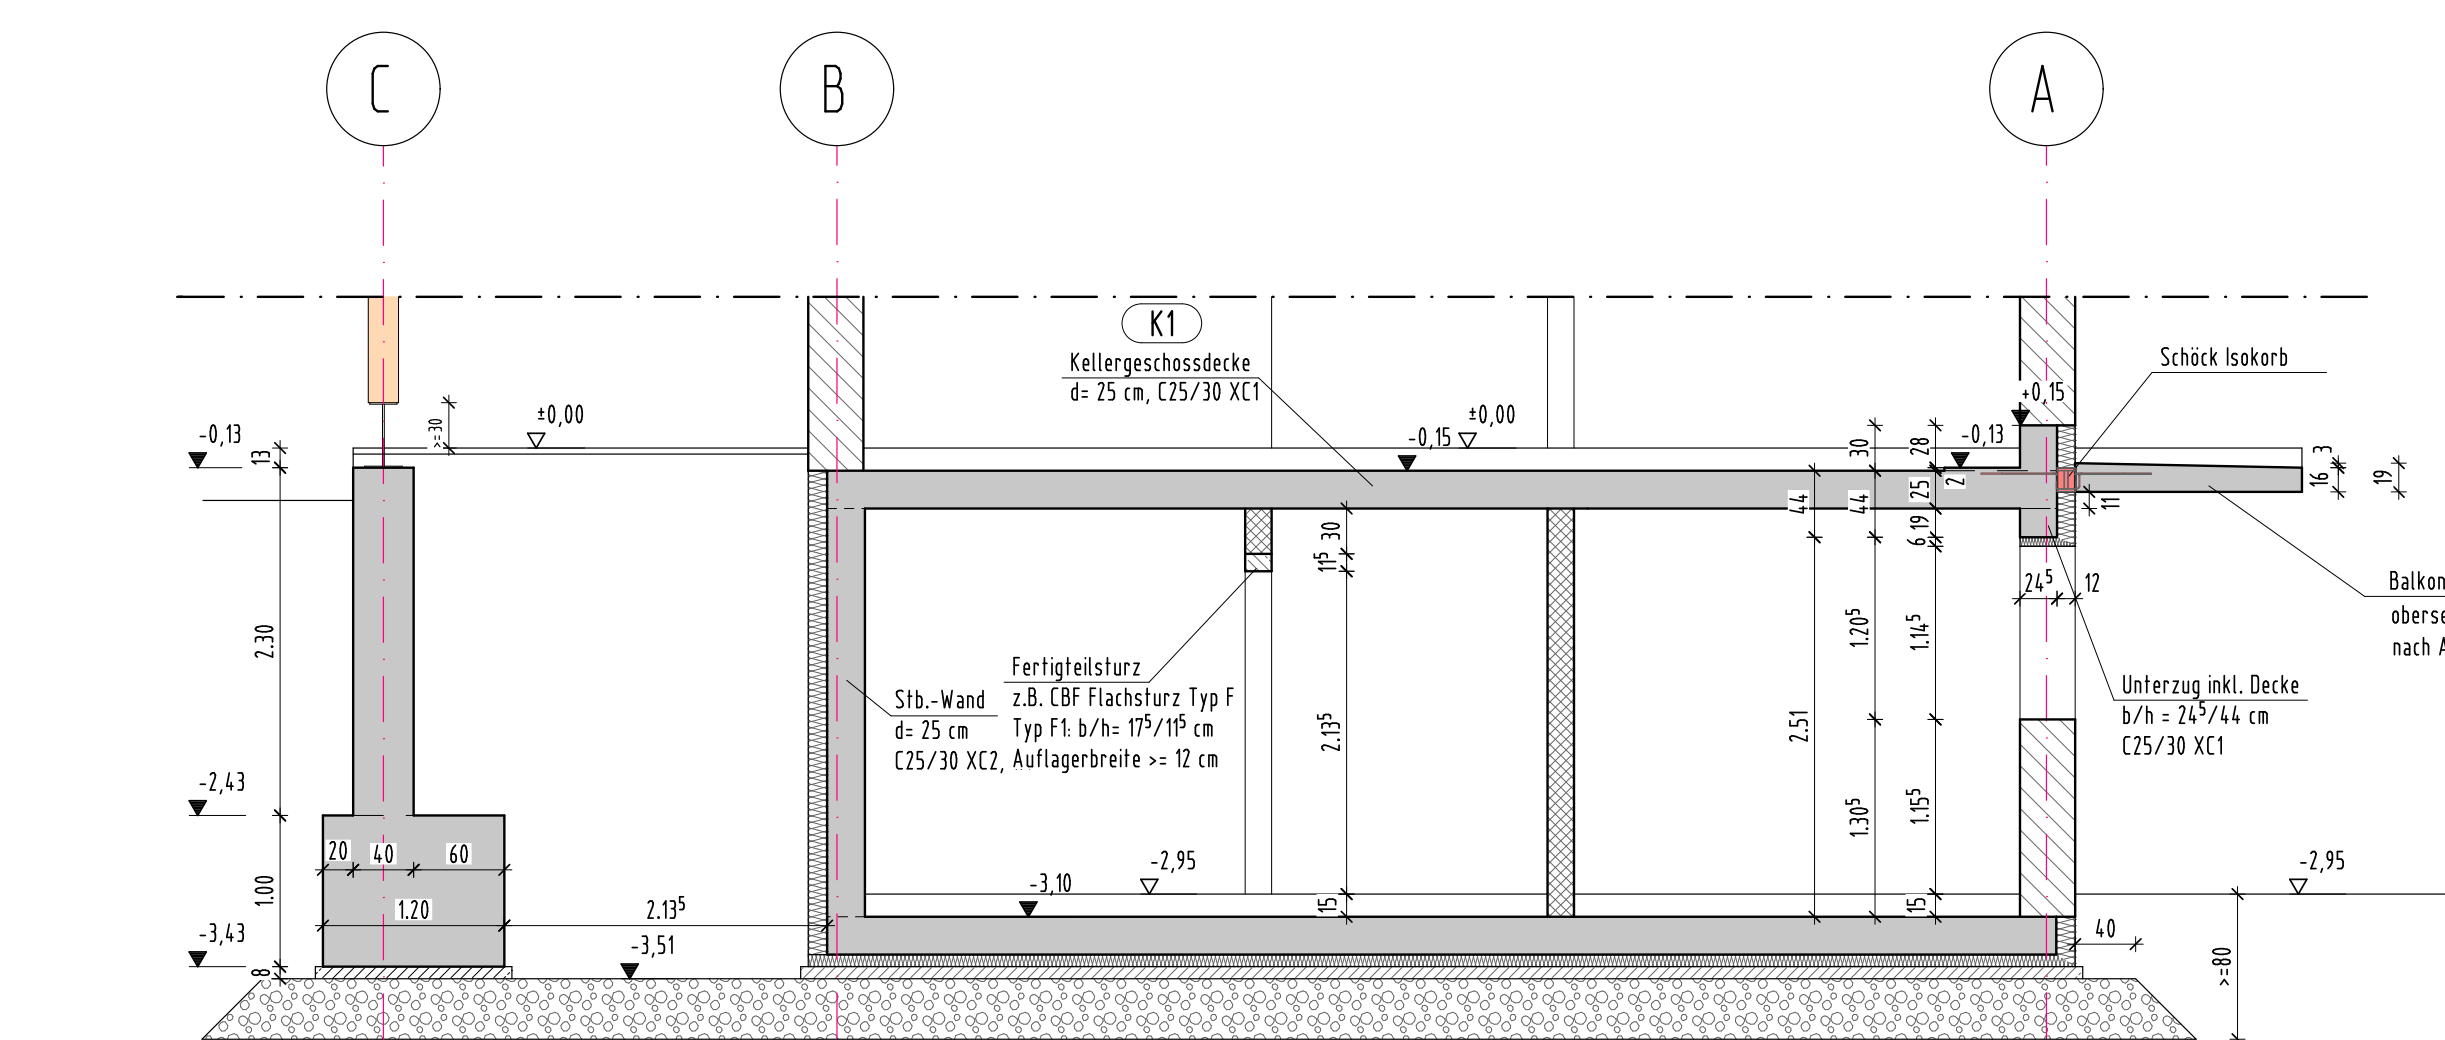


Schnitt 3-3, M 1:50

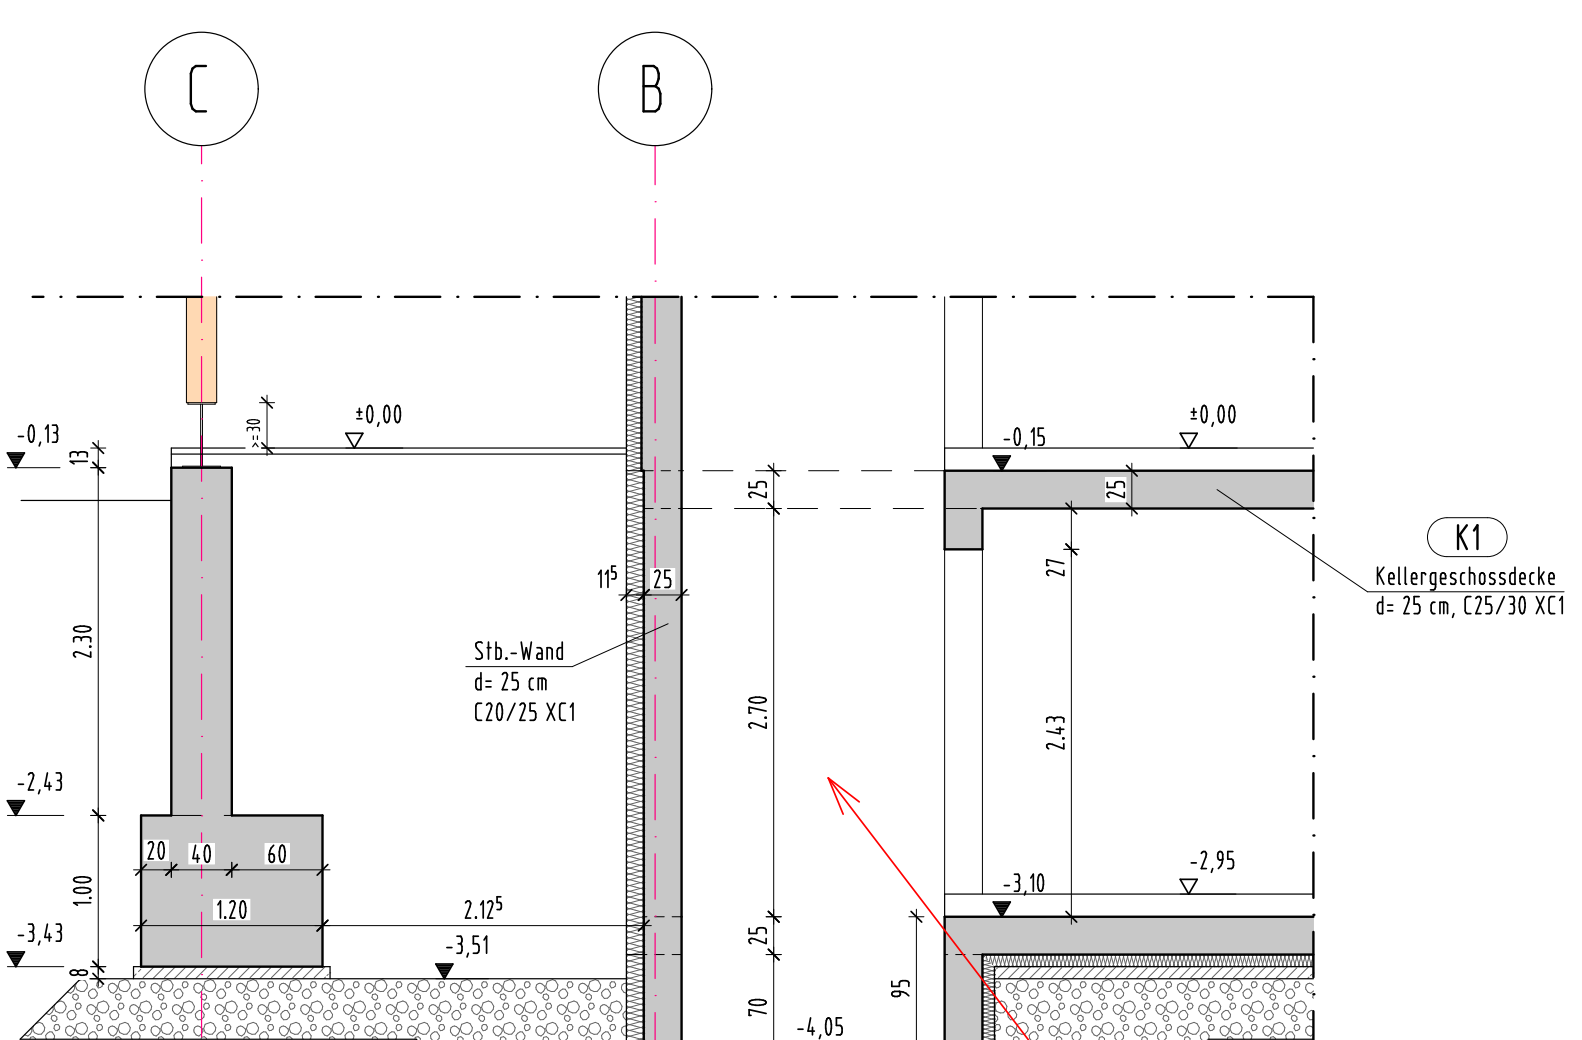


Schnitt 4-4, M 1:50

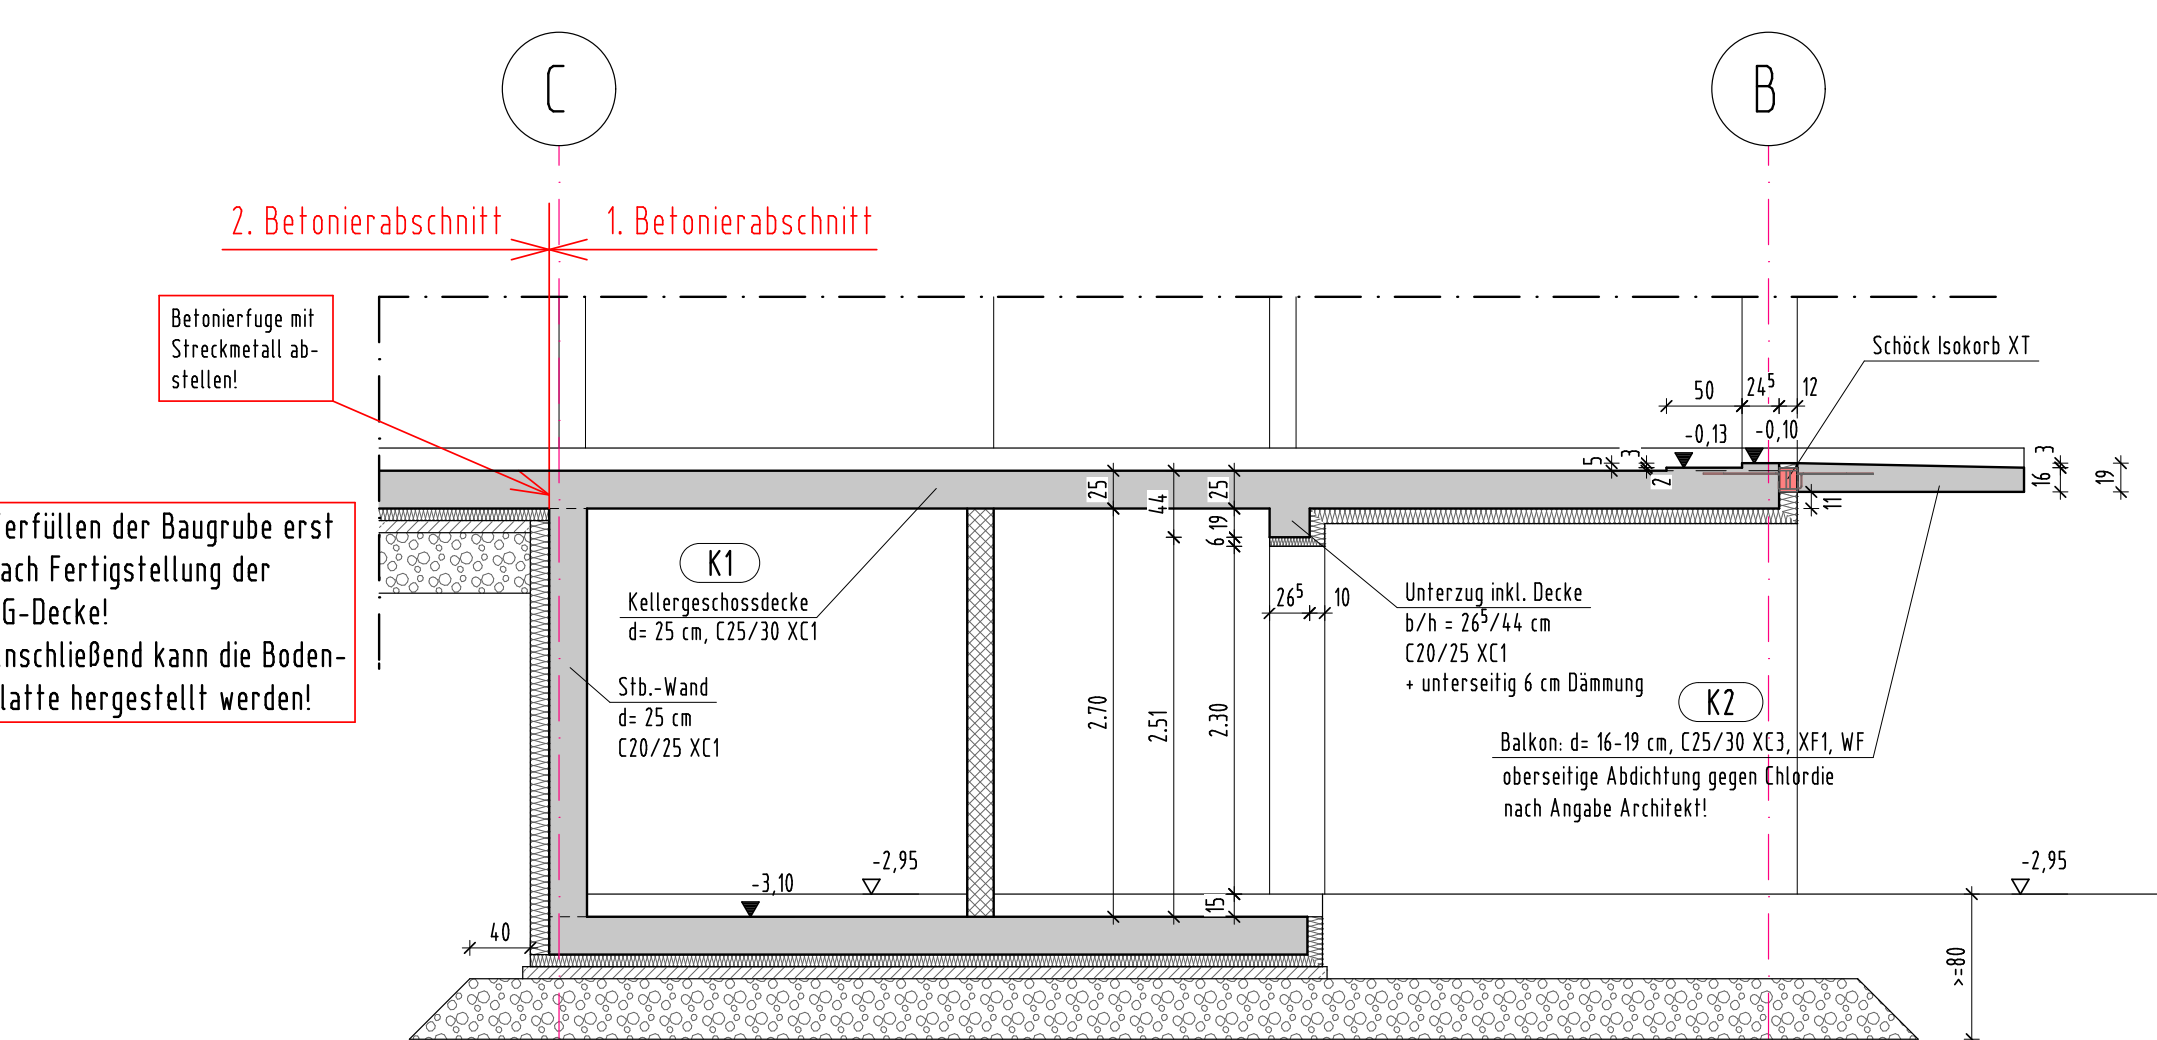


Schnitt durch oberen Treppenlauf, M 1:50

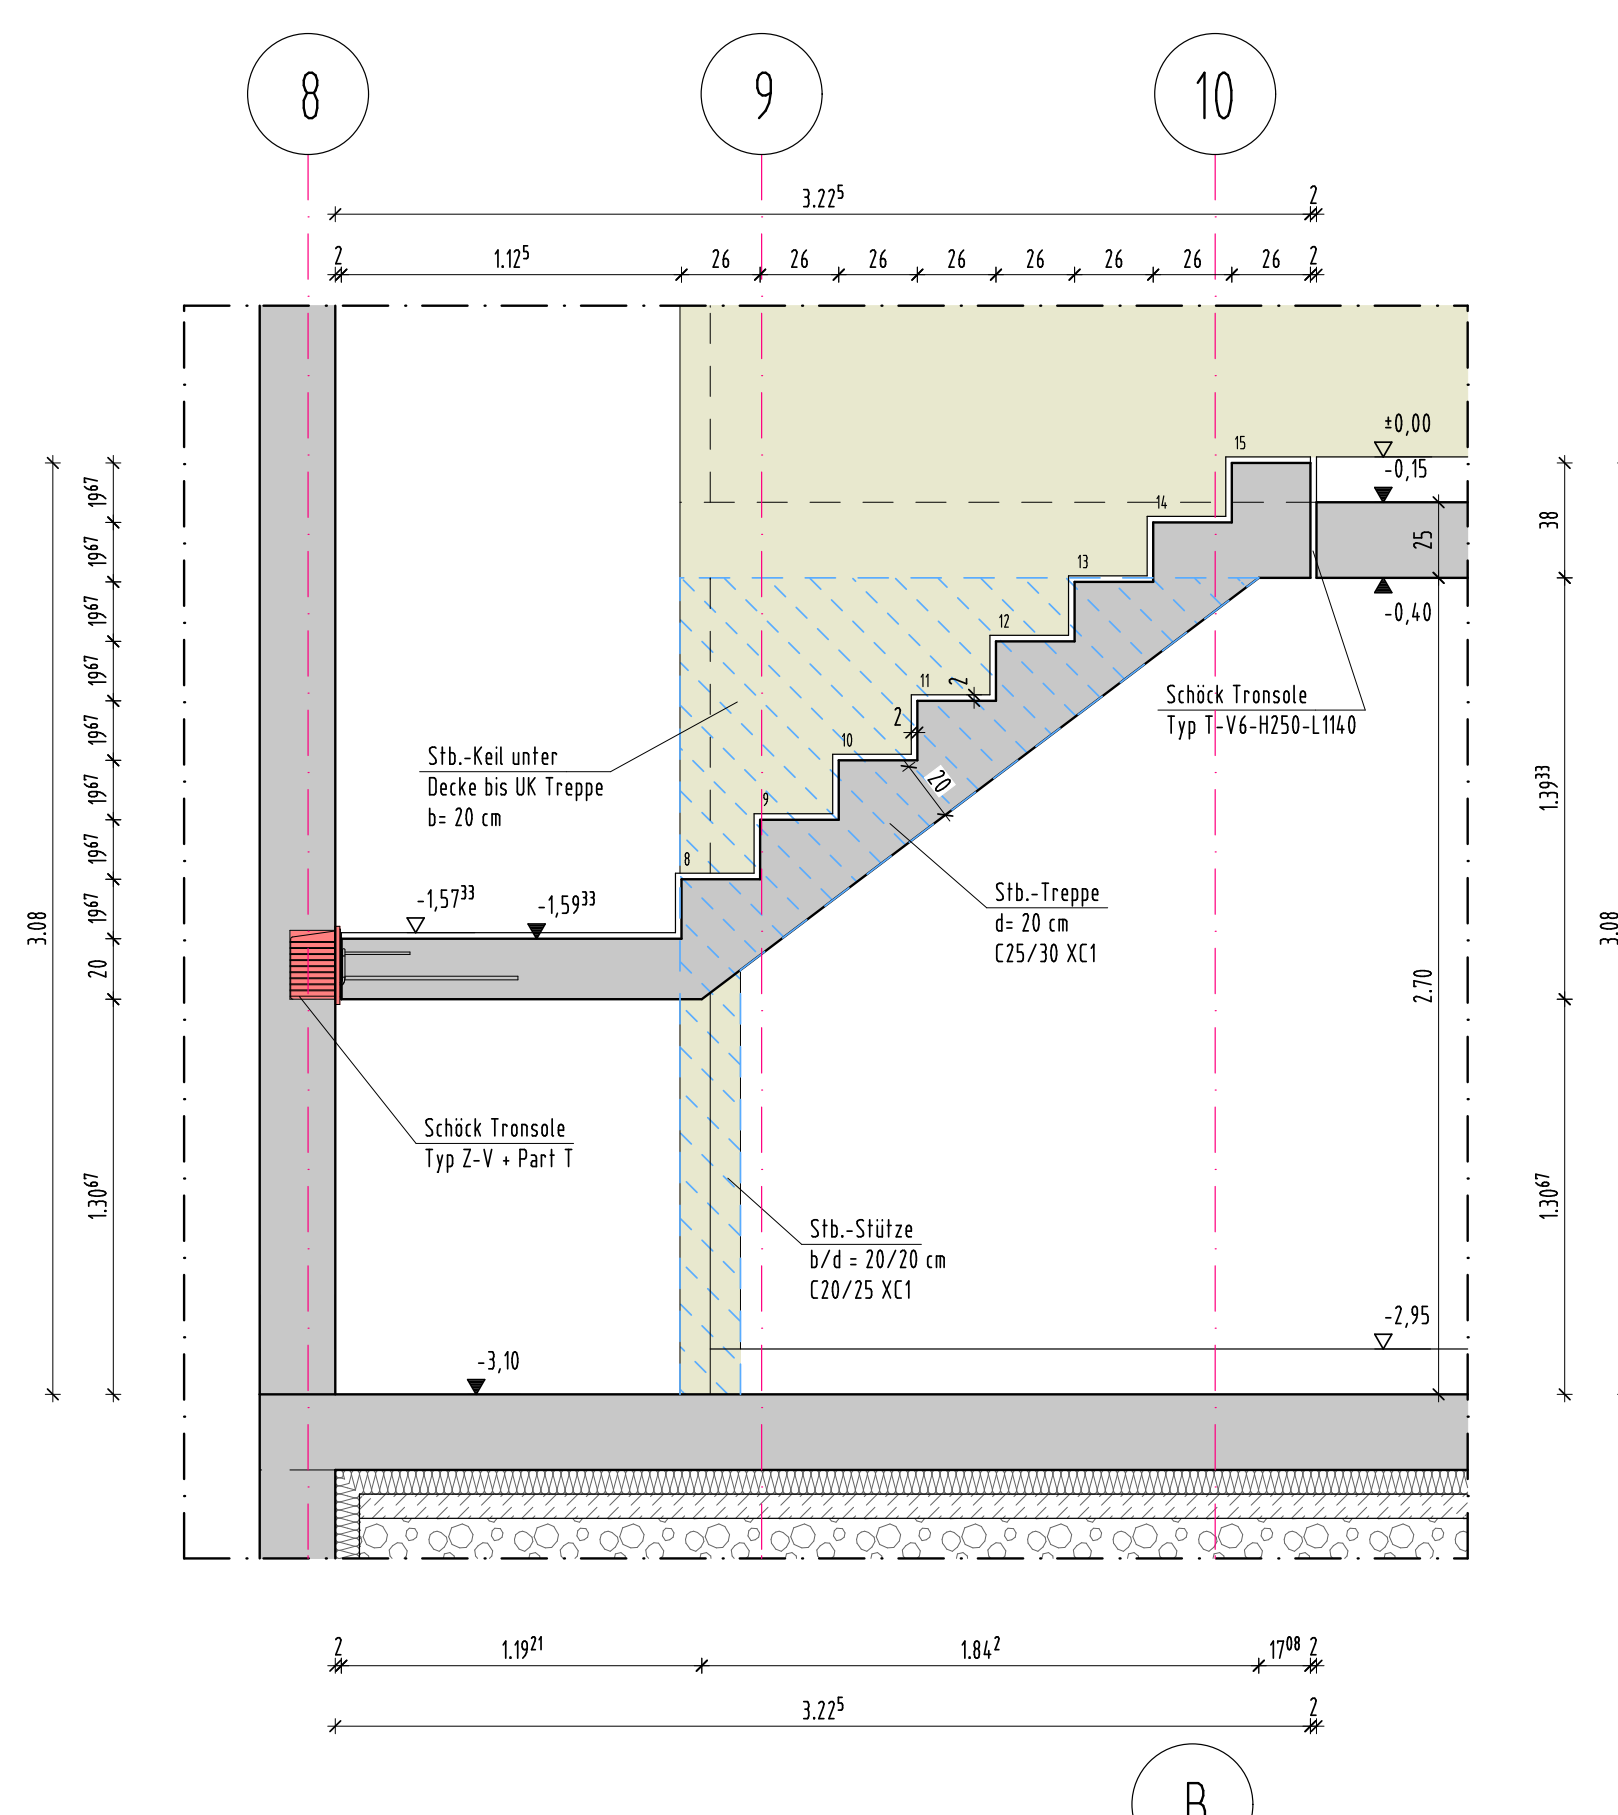

Schnitt durch unteren Treppenlauf, M 1:50

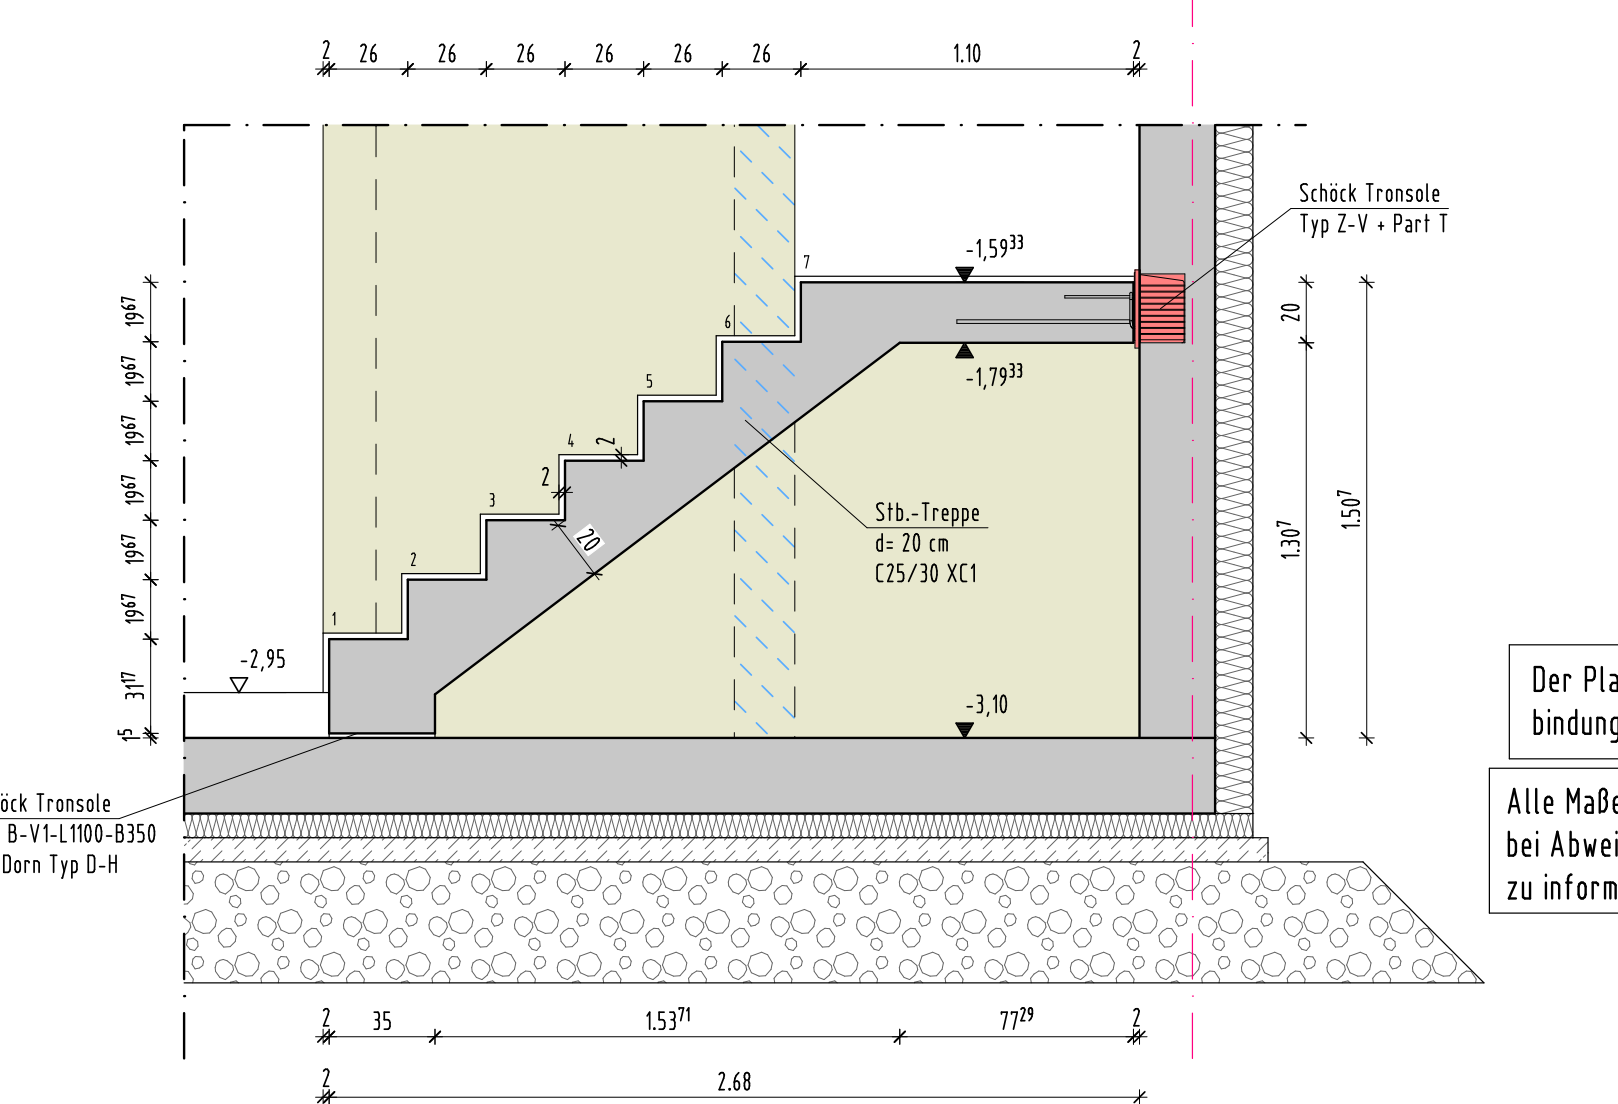

Regeldetail 1 - Anschluss Innenwand (MW)
an Außenwand (MW)

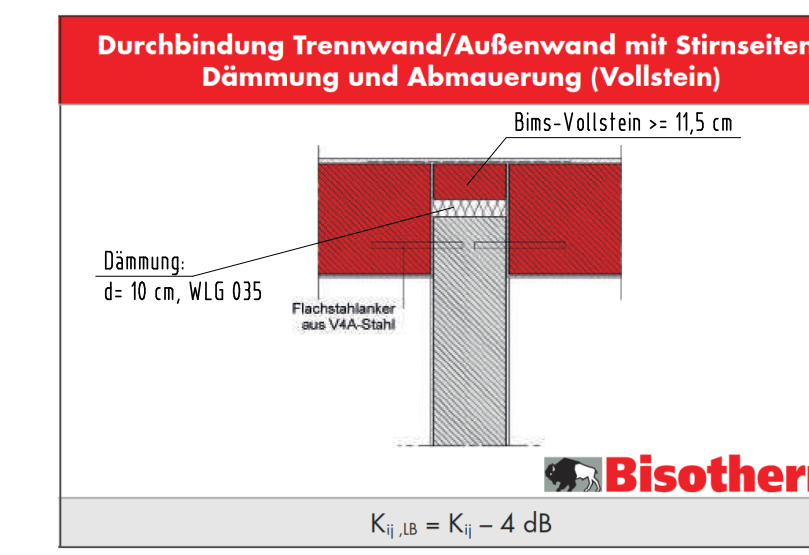

Index

- e 04.09.26 Freigeige TGAPlan Misch Gebli von 03.09.26 eingereicht
- d 01.09.26 Aktuelle Planung Kupper + TGAPlan Misch Gebli von 28.08.26 eingereicht
- c 12.08.26 Durchbruchplanung der Fa. TGAPlan Misch Gebli mit Planstand von 10.08.26 eingereicht
- b 28.06.26 Durchbruchplanung der Fa. TGAPlan Misch Gebli mit Planstand von 27.06.26 eingereicht
- a 24.06.26 Durchbruchplanung der Fa. TGAPlan Misch Gebli mit Planstand von 20.03.26 eingereicht

Legende:

- Stahlbeton
- Deckenabsperrung
- Schüttwerk/Auflagefläche
- aufgehende Stb. Elemente
- oberes Geschoss (Trennwand)
- oberseitiger Fußboden-schicht f1 3 cm
- Bismark Plus 09
- SPK 12/DBM
- Balken
- Auflagekant 30 cm ab OK Decke
- Auflagekant 5 cm ab OK Decke
- Auflagekant 1 cm ab OK Decke

Projektdetails:

Projekt-Nr.: 18-442

Neubau eines Mehrfunktionshauses
Heppinger Straße
53501 Grafschaff-Ringen

Bauherr:

Gemeinde Grafschaff
Ahrhalsstraße 5
53501 Grafschaff-Ringen

Architekturbüro:

Architekturbüro Dünker
Sarah Dünker
m.sc. (mwh) architekten
Ahrhalsstraße 1
53501 Grafschaff-Ringen

Tragwerksplanung:

emons INGENIEURE STATIK SCHÄDEN ENERGIE
Kantlenstraße 12 53501 Grafschaff
Tel.: 02641/919603
www.emons-ing.de

Planinhalt:

Schalplan
Untergeschoss - Achse 0-25/A-C

Plannummer: 18-442_UG_S-001

Maßstab: 1:50

Datum: 20.10.2025