
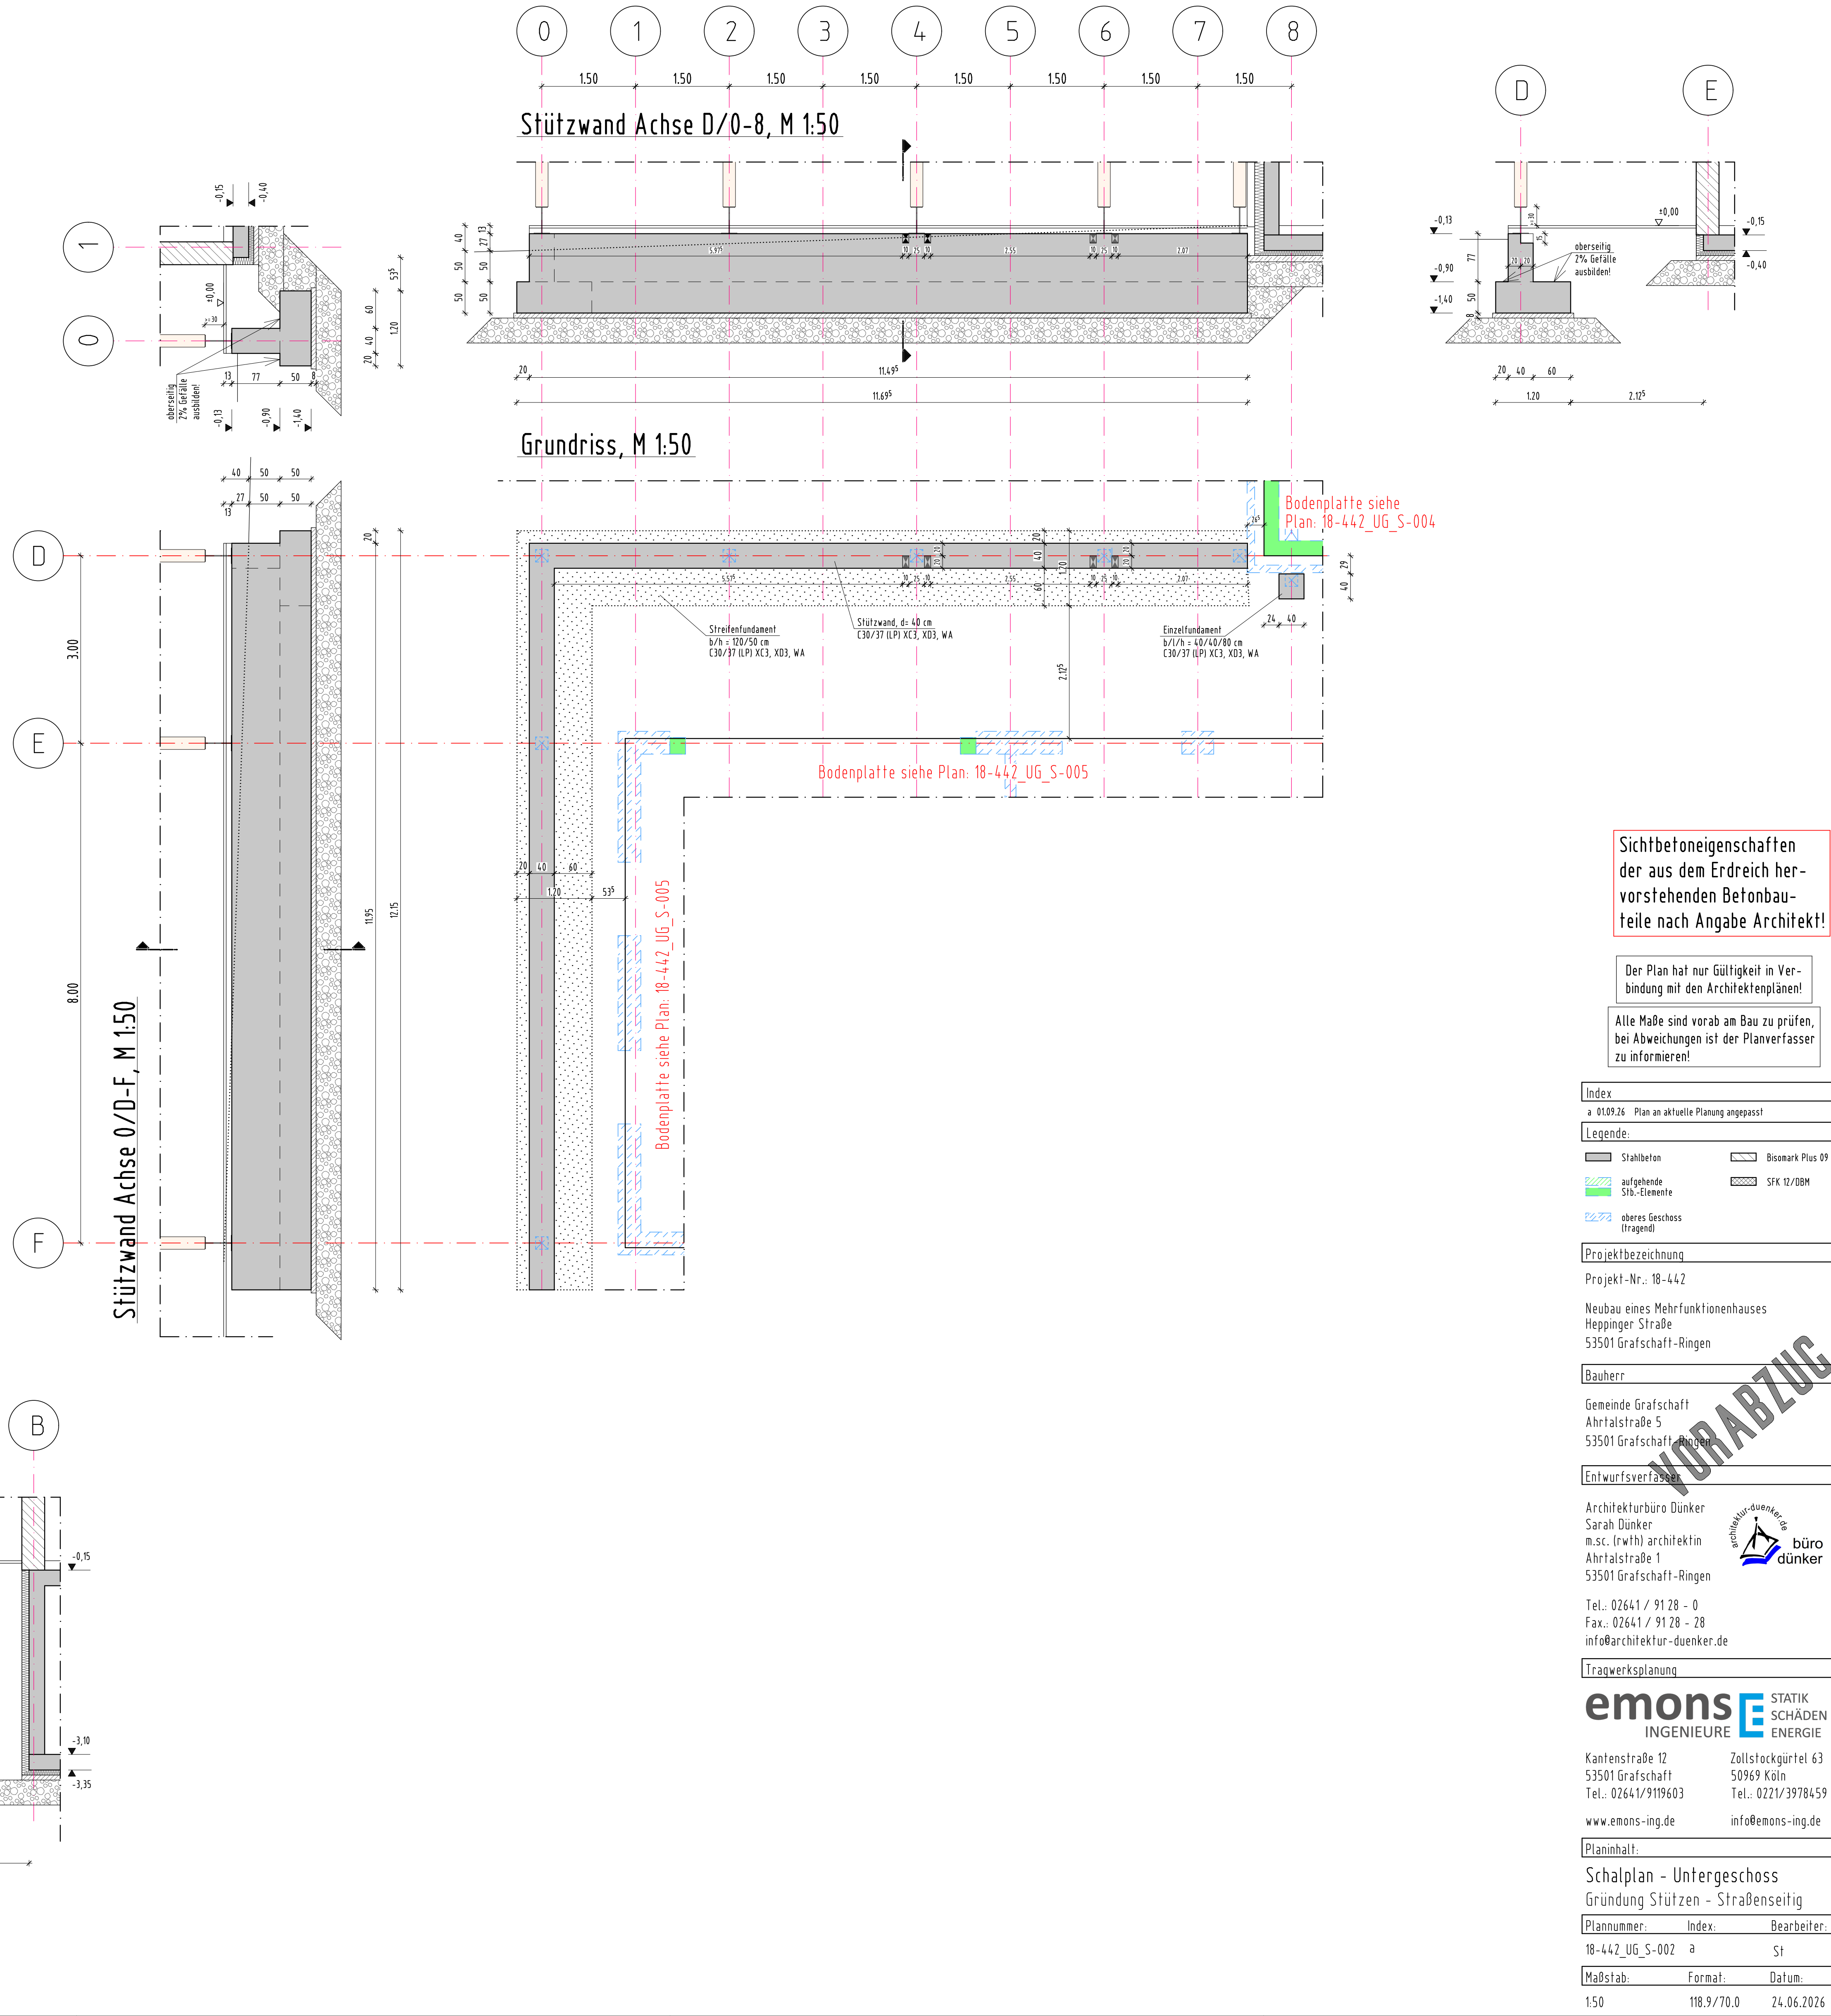


Schalplan - Untergeschoss
Gründung Stützen - Straßenseitig

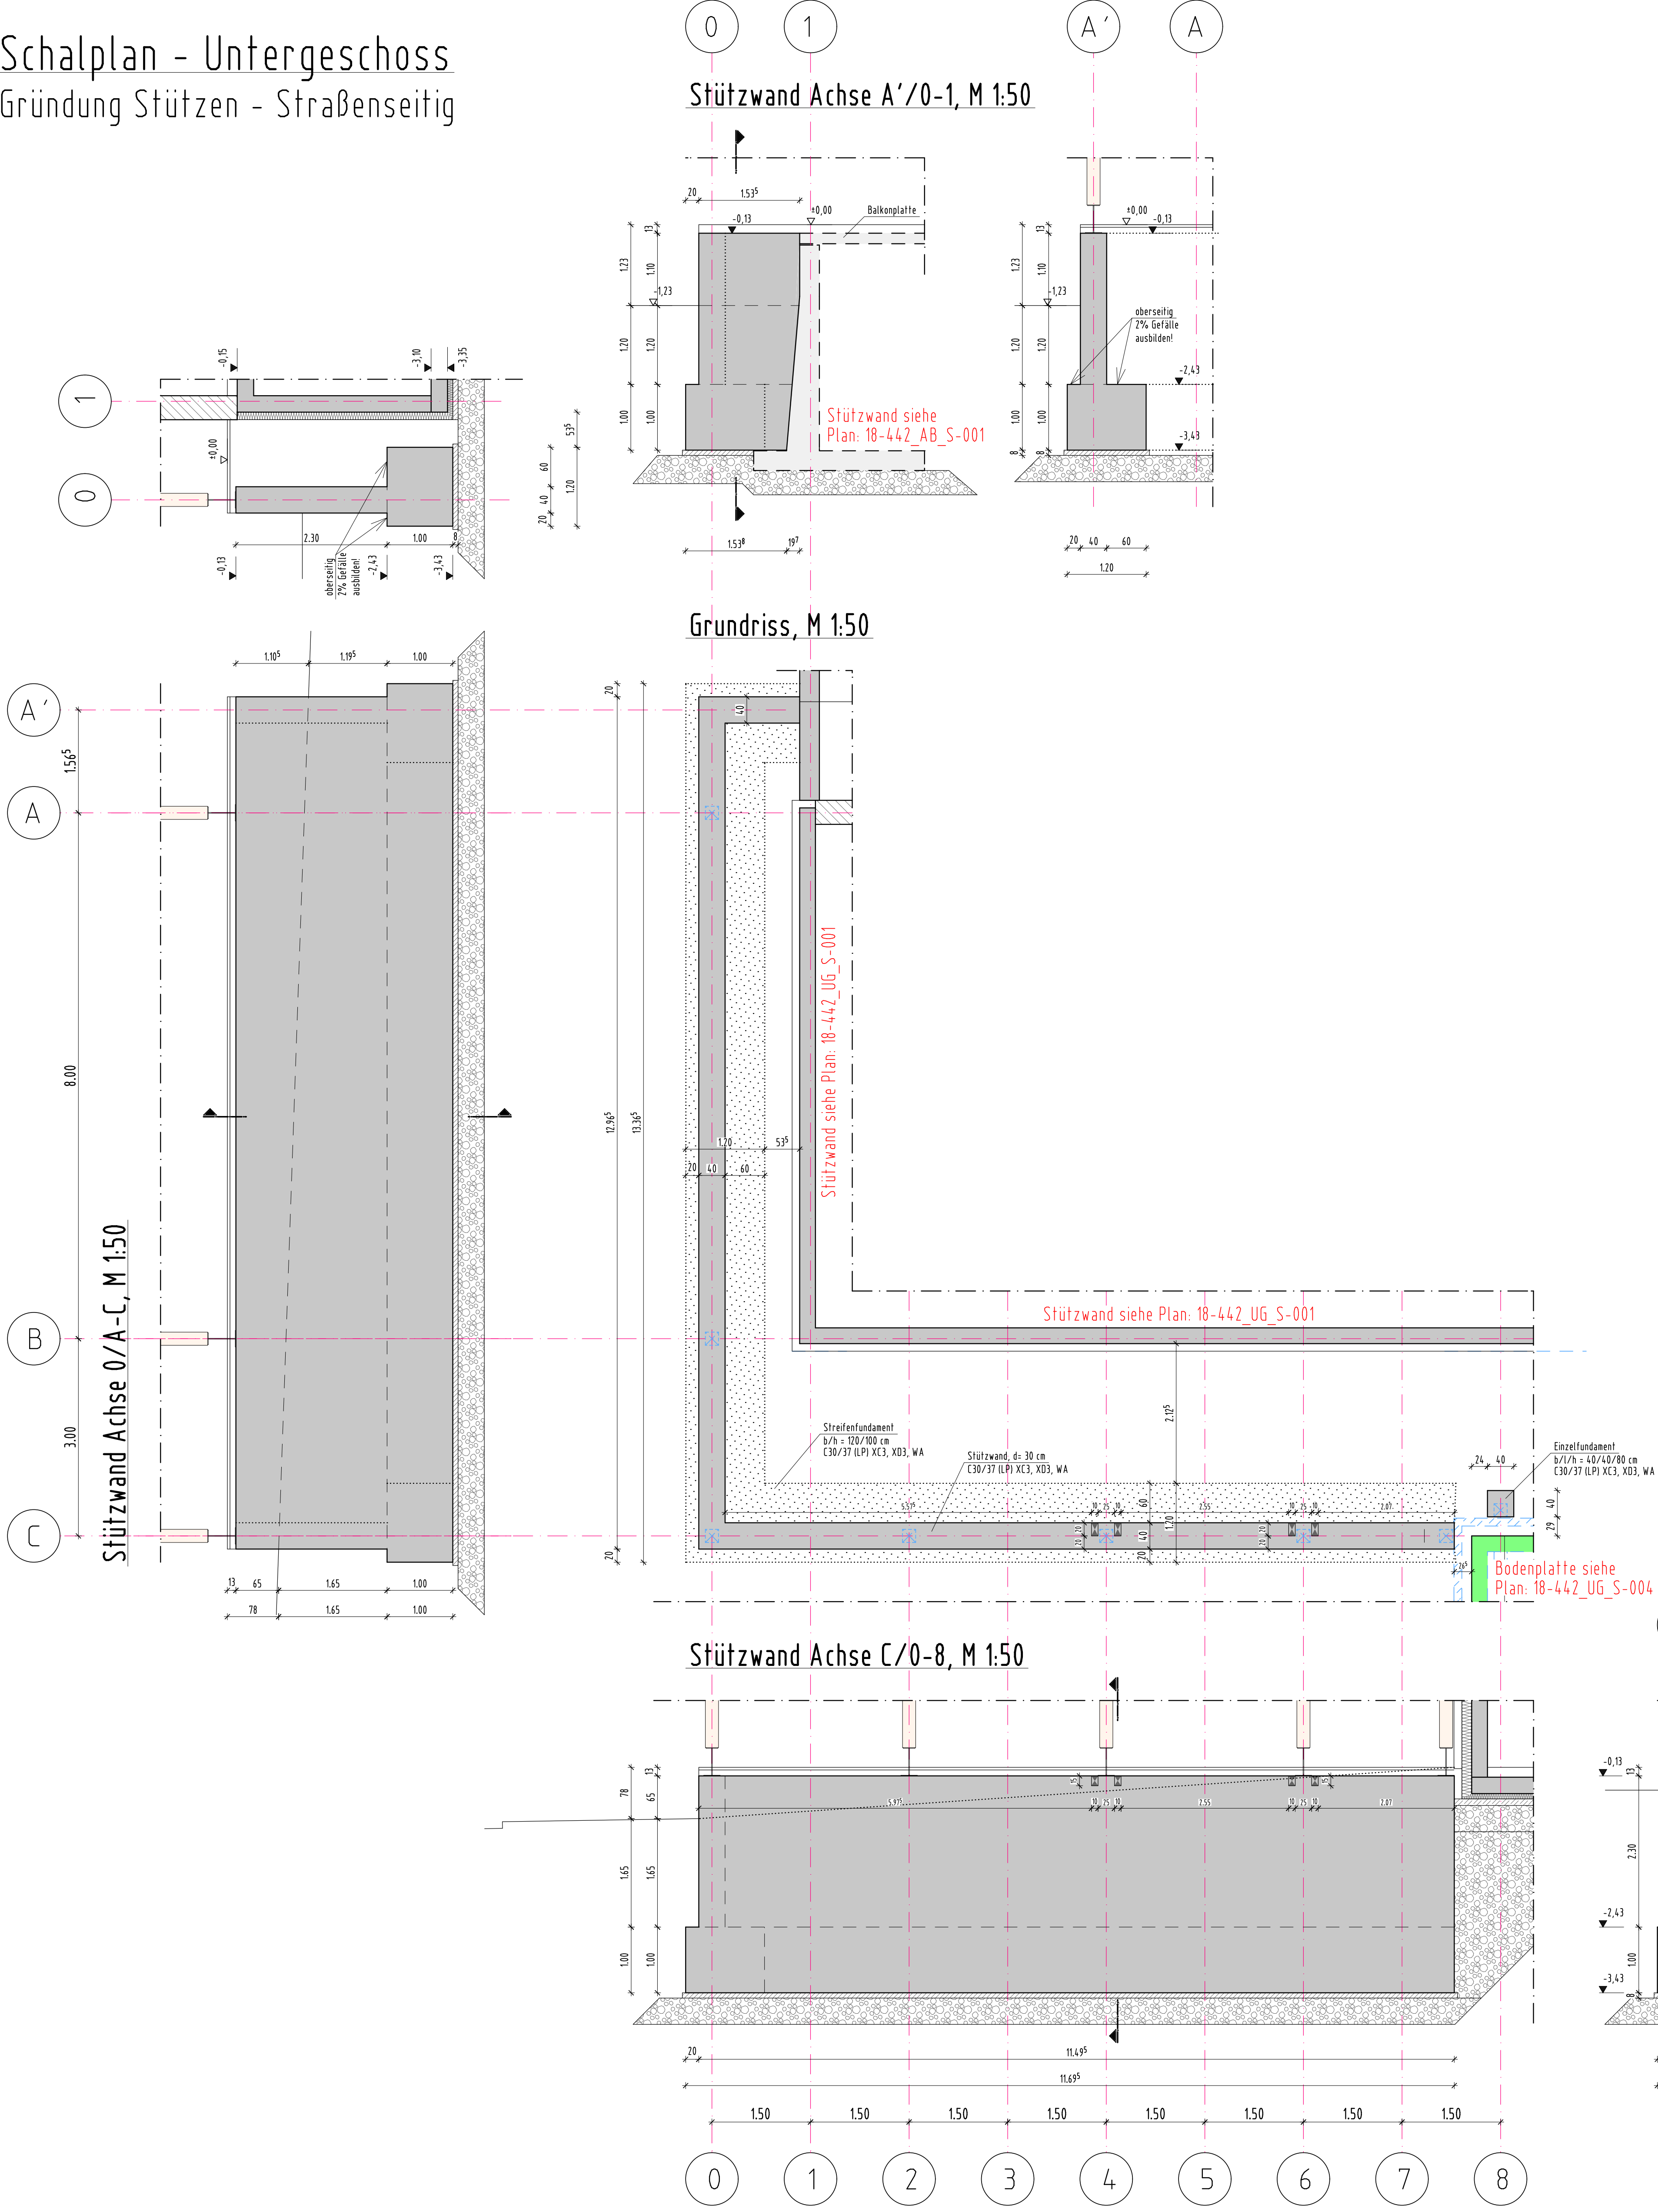

Sichtbetoneigenschaften
der aus dem Erdreich her-
vorstehenden Betonbau-
teile nach Angabe Architekt!

Der Plan hat nur Gültigkeit in Ver-
bindung mit den Architektenplänen!

Alle Maße sind vorab am Bau zu prüfen,
bei Abweichungen ist der Planverfasser
zu informieren!

Index
a 01.09.26 Plan an aktuelle Planung angepasst!
Legende:
Stahlbeton
aufgehende Stk-Elemente
oberes Geschoss (Tragwerk)
Bismark Plus 69
SFK 12/DBM
Projektbezeichnung
Projekt-Nr.: 18-442
Neubau eines Mehrfunktionshauses Heppinger Straße 53501 Grafschaft-Ringen
Bauherr
Gemeinde Grafschaft Ahrtalstraße 5 53501 Grafschaft-Ringen
Entwurfsverfasser
Architekturbüro Dünker Sarah Dünker m.s.c. (with) architektur Ahrtalstraße 1 53501 Grafschaft-Ringen
Tel.: 02641 / 91 28 - 0 Fax.: 02641 / 91 28 - 28 info@architektur-duenker.de
Tragwerksplanung
emons STATIK INGENIEURE SCHÄDEN ENERGIE
Kantensstraße 12 53501 Grafschaft Tel.: 02641/9119603 www.emons-ing.de
Zollstockgürtel 63 50969 Köln Tel.: 0221/3978459 info@emons-ing.de
Planinhalt:
Schalplan - Untergeschoss Gründung Stützen - Straßenseitig
Plannummer: 18-442_UG_S-002 a
Index: a
Bearbeiter: St
Maßstab: 1:50
Format: 118,9/70,0
Datum: 24.06.2026