



Schalplan - Bodenplatte Erdgeschoss

Achse 7-19/B-E

Grundriss, M 1:50

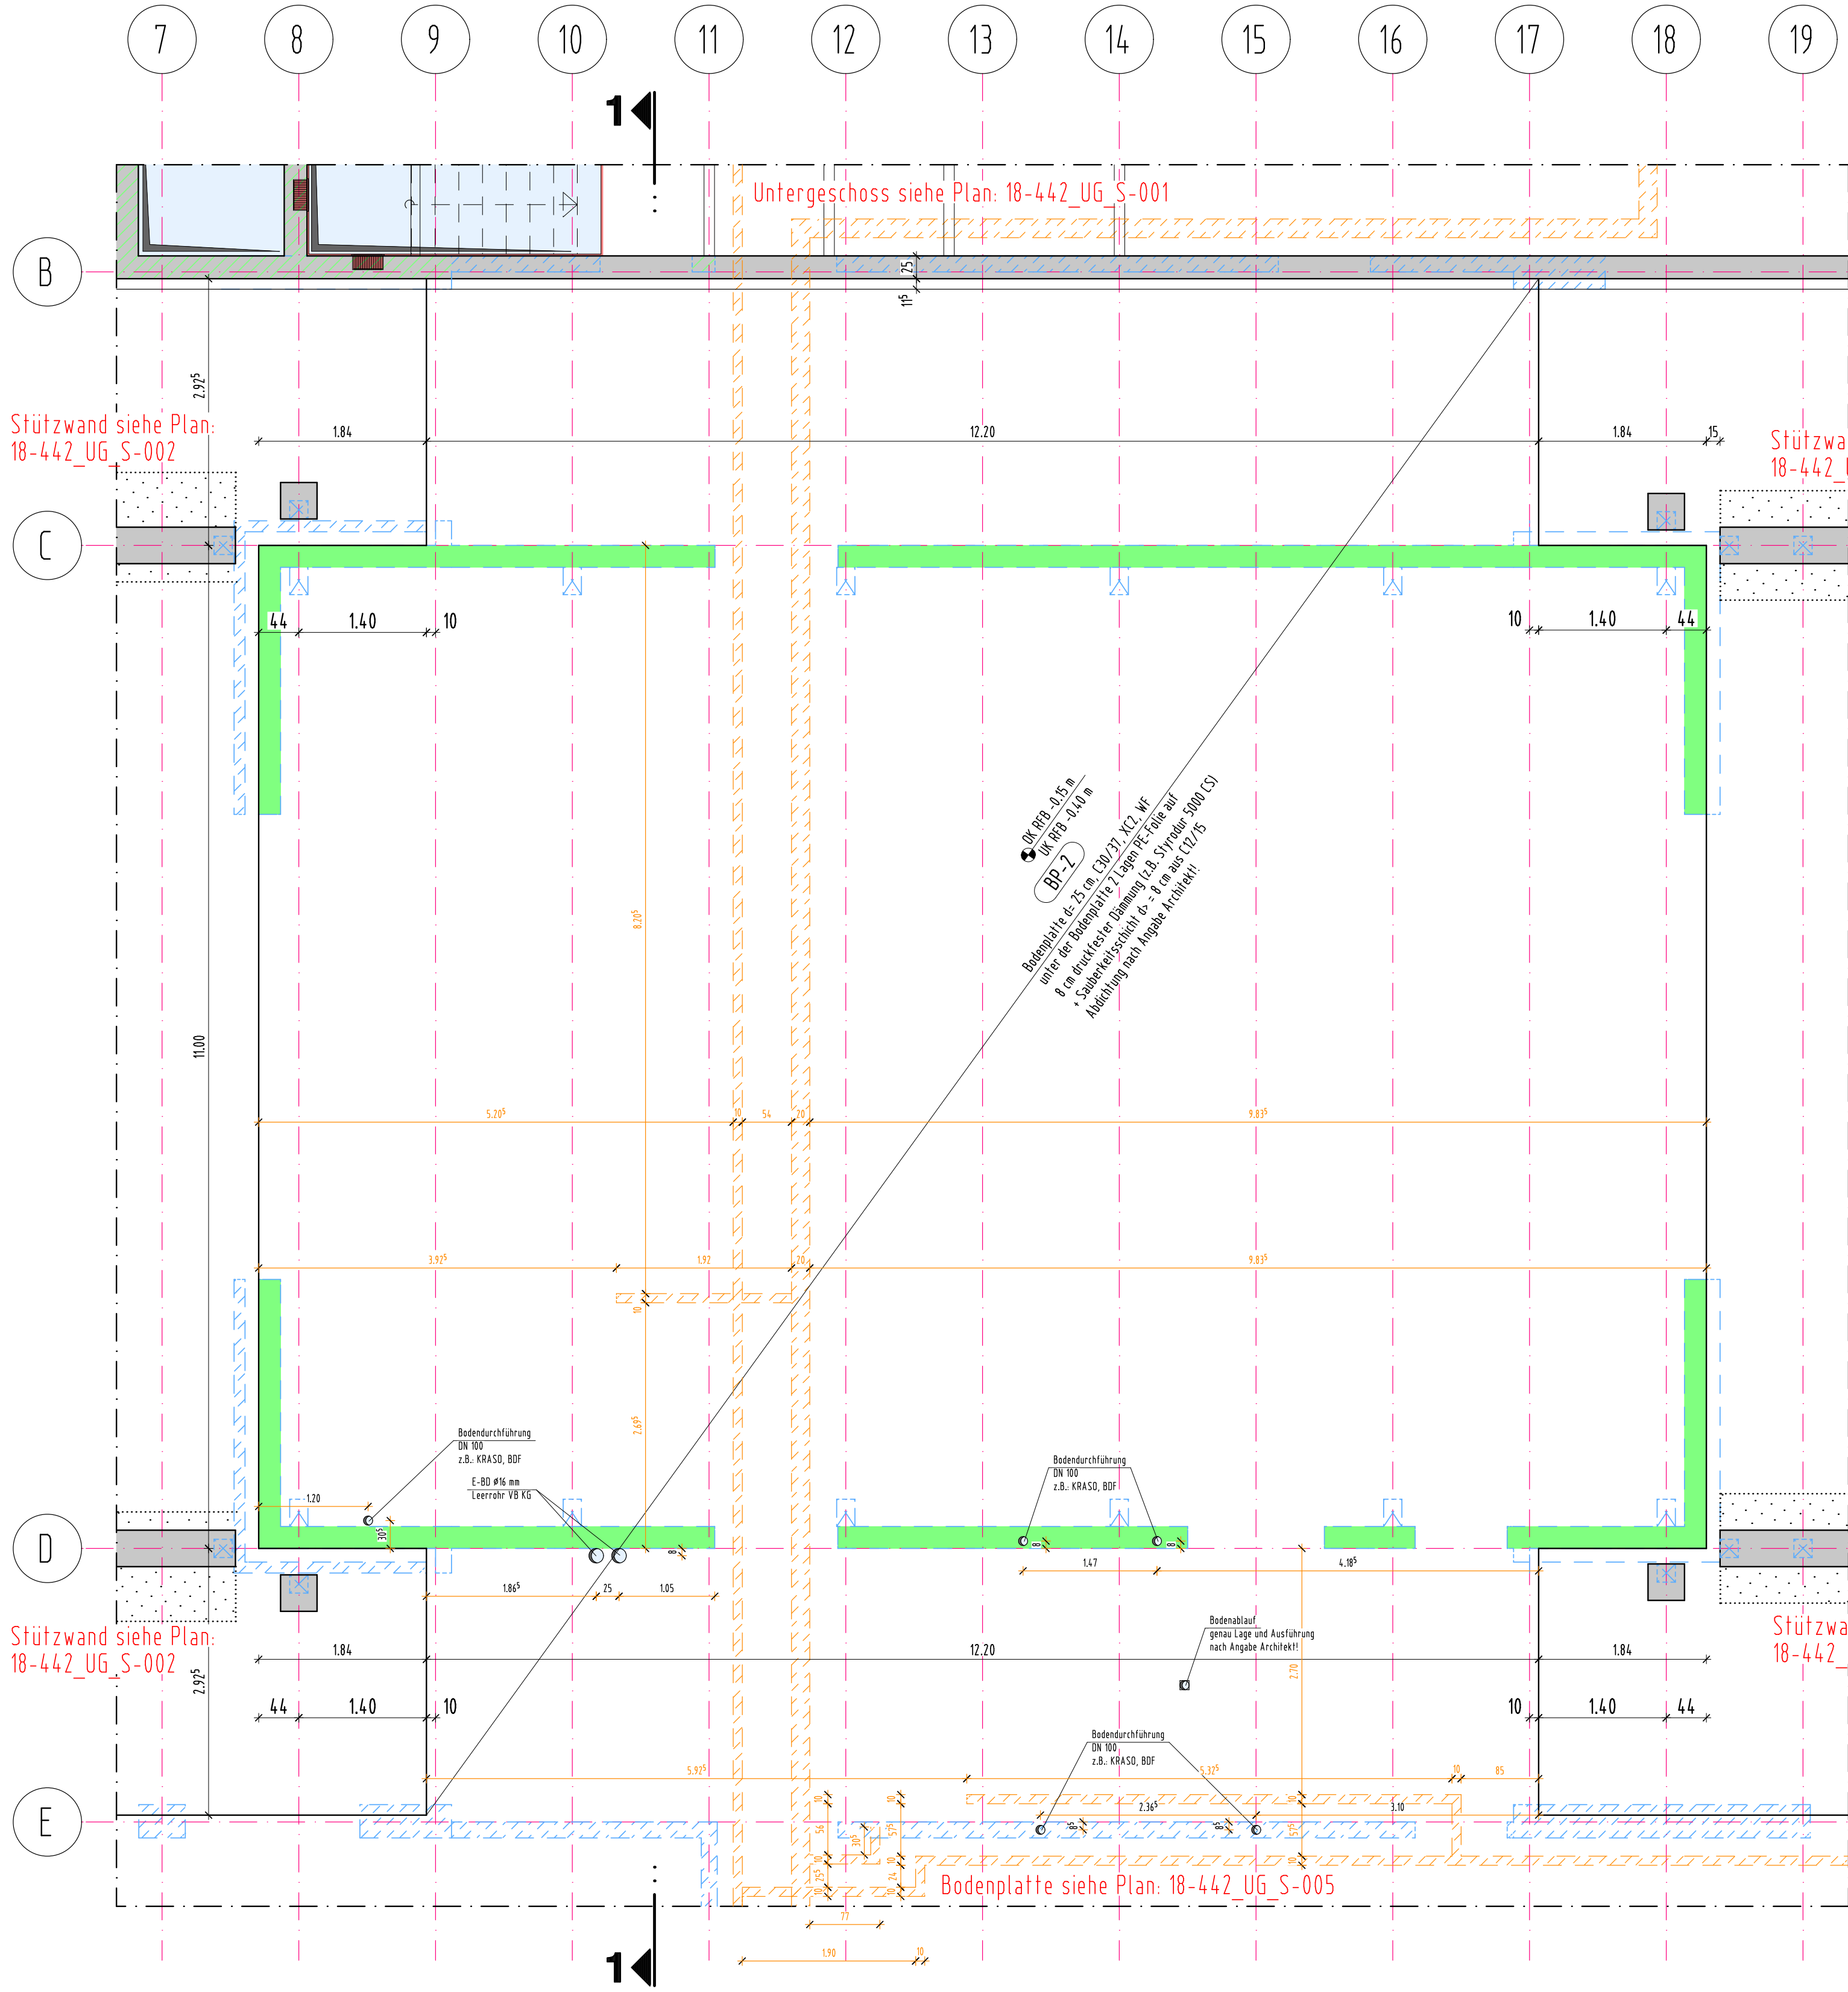

Schnitt 1-1, M 1:50

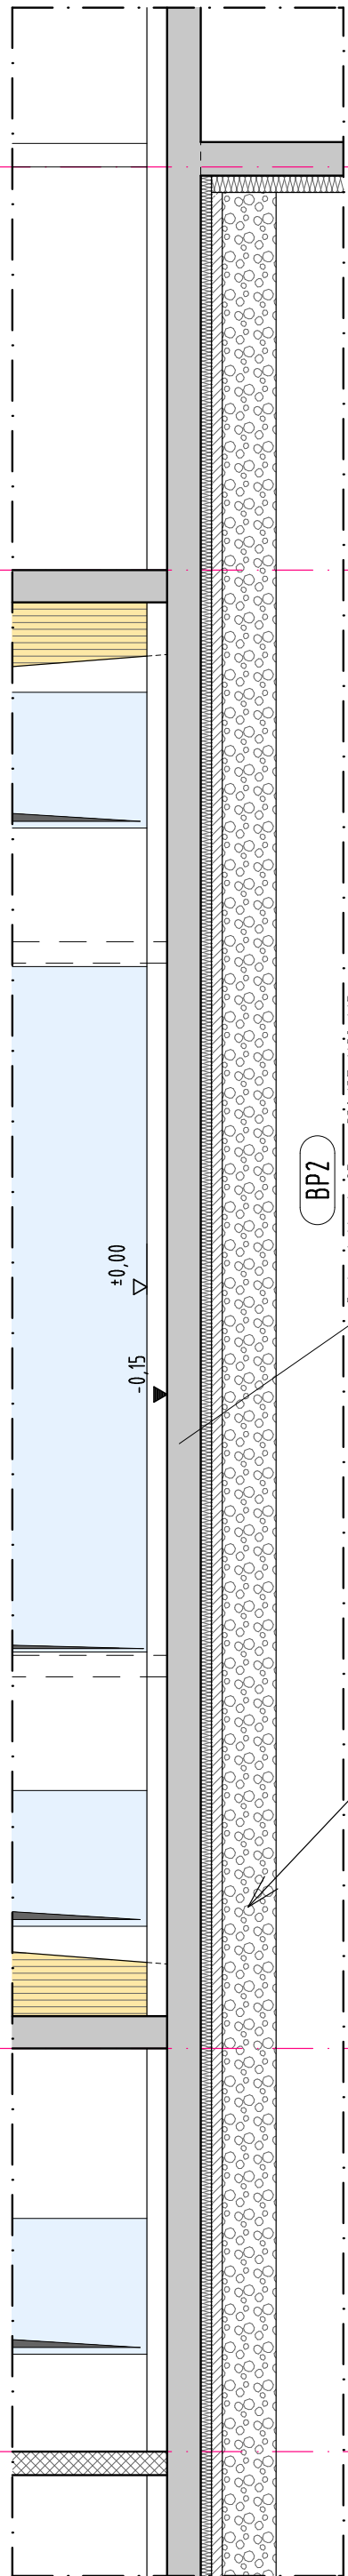

Der Plan hat nur Gültigkeit in Verbindung mit den Architektenplänen!

Alle Maße sind vorab am Bau zu prüfen, bei Abweichungen ist der Planverfasser zu informieren!

Index	
b	04.09.26 Freigabe TGAPlan Münch GmbH vom 03.09.26 eingearbeitet
a	01.09.26 Aktuelle Planung Küpper vom 27.08.26 eingearbeitet
Legende:	

	Stahlbeton		Bismark Plus 09
	Aussparung		SFK 12/DBM
	Schöckkorb/Auflagentasche		aufgehende Stb-Elemente
	oberseitiger Fußboden-schlitz t= 3 cm		oberes Geschoss (tragend)

Projektbezeichnung

Projekt-Nr.: 18-442

Neubau eines Mehrfunktionenhauses
Heppinger Straße
53501 Grafschaft-Ringen

Bauherr

Gemeinde Grafschaft
Ahrtalstraße 5
53501 Grafschaft-Ringen

Entwurfsverfasser

Architekturbüro Dünker
Sarah Dünker
m.sc. (rwth) architektin
Ahrtalstraße 1
53501 Grafschaft-Ringen

Tel.: 02641 / 91 28 - 0
Fax.: 02641 / 91 28 - 28
info@architektur-duenker.de

Tragwerksplanung

emons STATIK
INGENIEURE SCHÄDEN
ENERGIE

Kantenstraße 12
53501 Grafschaft
Tel.: 02641/9119603
www.emons-ing.de

Zollstockgürtel 63
50969 Köln
Tel.: 0221/3978459
info@emons-ing.de

Planinhalt:

Schalplan - Bodenplatte
Erdgeschoss, Achse 7-19/B-E

Plannummer: 18-442_UG_S-004 Index: b Bearbeiter: St

Maßstab: 1:50 Format: 70.0/52.0 Datum: 01.07.2026