


Schalplan - Bodenplatte Erdgeschoss

Achse 0-34/E-F

Grundriss, M 1:50

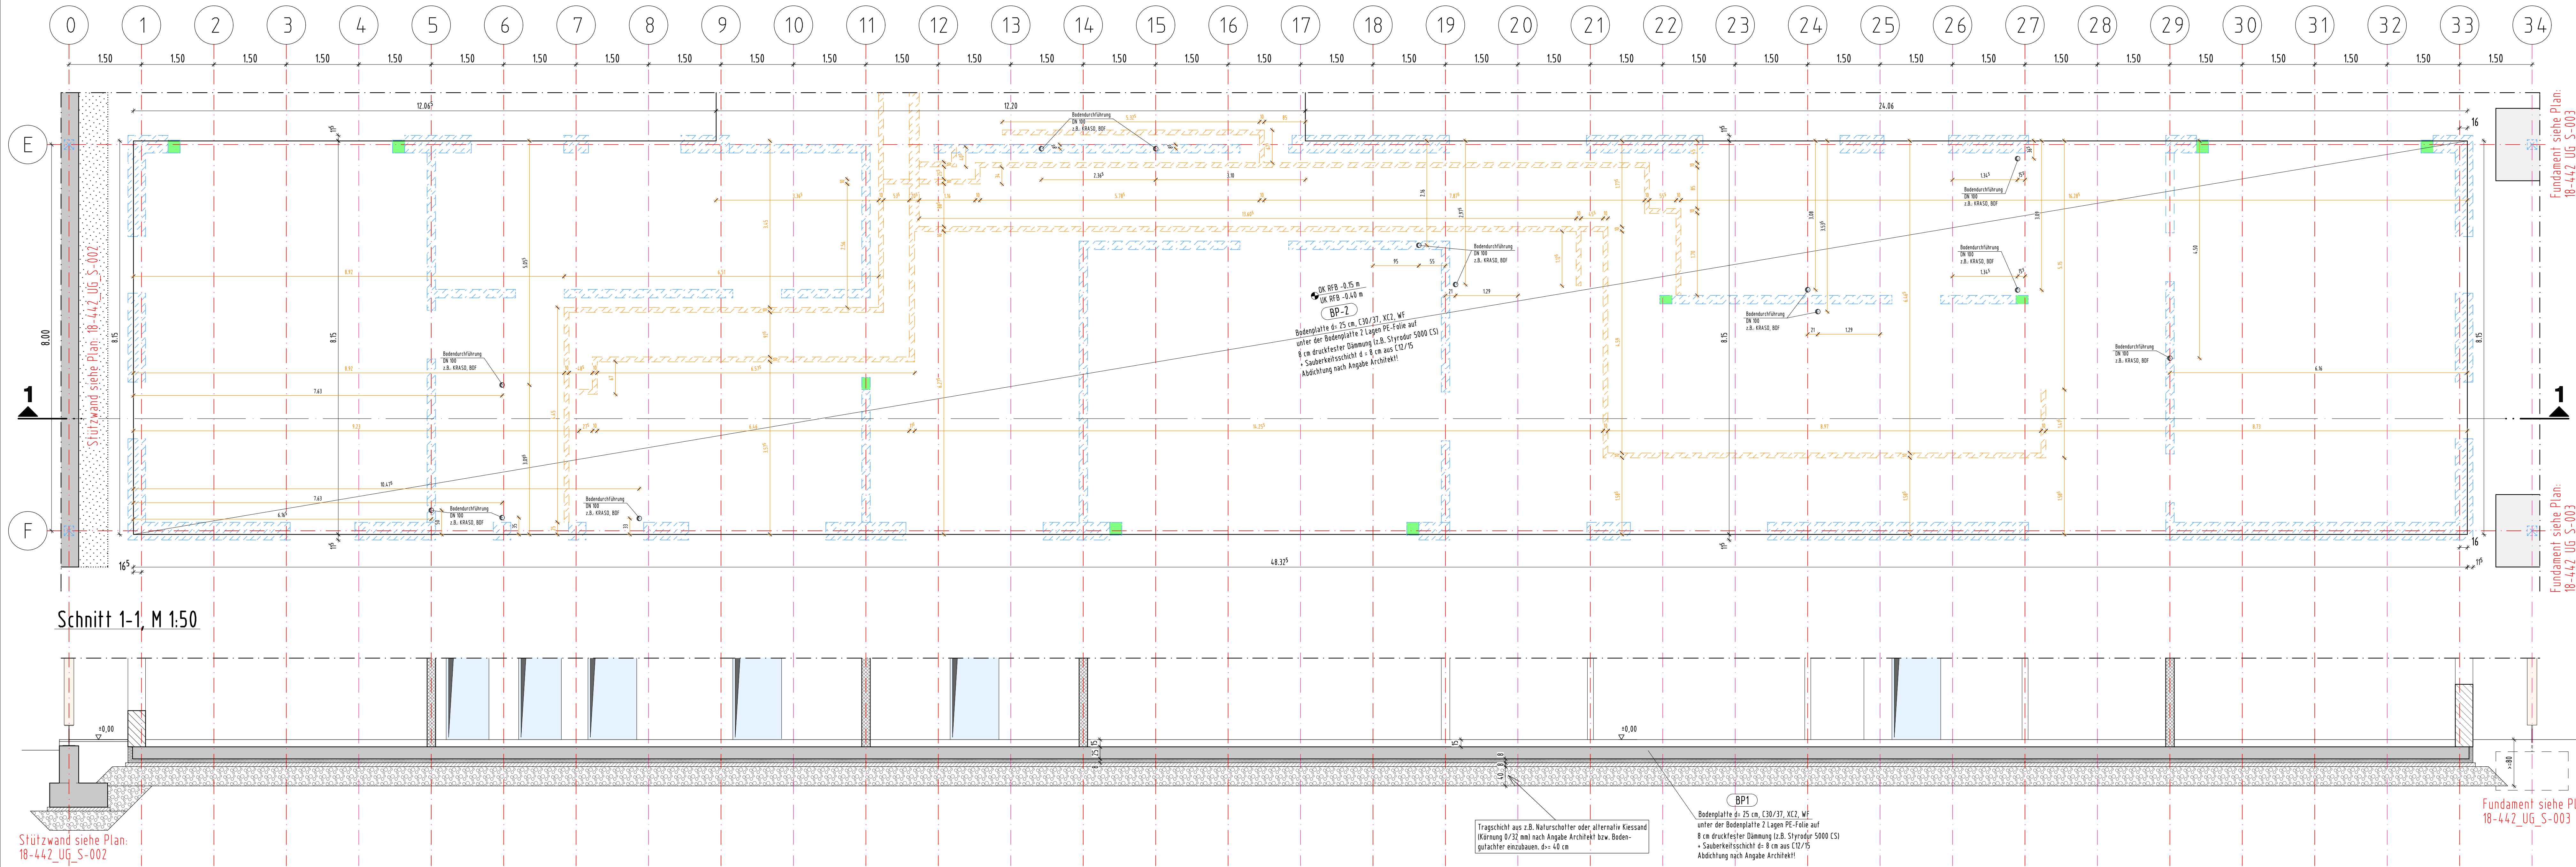

Der Plan hat nur Gültigkeit in Verbindung mit den Architektenplänen!

Alle Maße sind vorab am Bau zu prüfen, bei Abweichungen ist der Planverfasser zu informieren!

Index

b 04.09.26 Freigebe TGAPlan Münch GmbH vom 03.09.26
engearbeitet
a 01.09.26 Plan an aktuelle Planung angepasst

Legende:

Stahlbeton
Aussparung
Schöckkorb/Auflagerlasche
oberseitiger Fußbodenschutz ≥ 3 cm

Bisomark Plus 09
SFK 12/DBM
aufgehende Stb.-Elemente
oberes Geschoss (Tragend)

Projektbezeichnung

Projekt-Nr.: 18-442
Neubau eines Mehrfunktionenhauses
Heppinger Straße
53501 Grafschaff-Ringen

Bauherr

Gemeinde Grafschaff
Ahrtalstraße 5
53501 Grafschaff-Ringen

Entwurfsverfasser

Architekturbüro Dünker
Sarah Dünker
m.sc. (rwth) architektin
Ahrtalstraße 1
53501 Grafschaff-Ringen

Tel.: 02641 / 91 28 - 0
Fax.: 02641 / 91 28 - 28
info@architektur-duenker.de

Tragwerksplanung

emons STATIK SCHÄDEN
INGENIEURE ENERGIE

Kantenstraße 12
53501 Grafschaff
Tel.: 02641/9119603
www.emons-ing.de

Zollstockgürtel 63
50969 Köln
Tel.: 0221/3978459
info@emons-ing.de

Planinhalt:

Schalplan - Bodenplatte
Erdgeschoss, Achse 0-34/E-F

Plannummer: 18-442_UG_S-005
Index: b
Bearbeiter: St

Maßstab: 1:50
Format: 118.9/47.0
Datum: 01.07.2026