


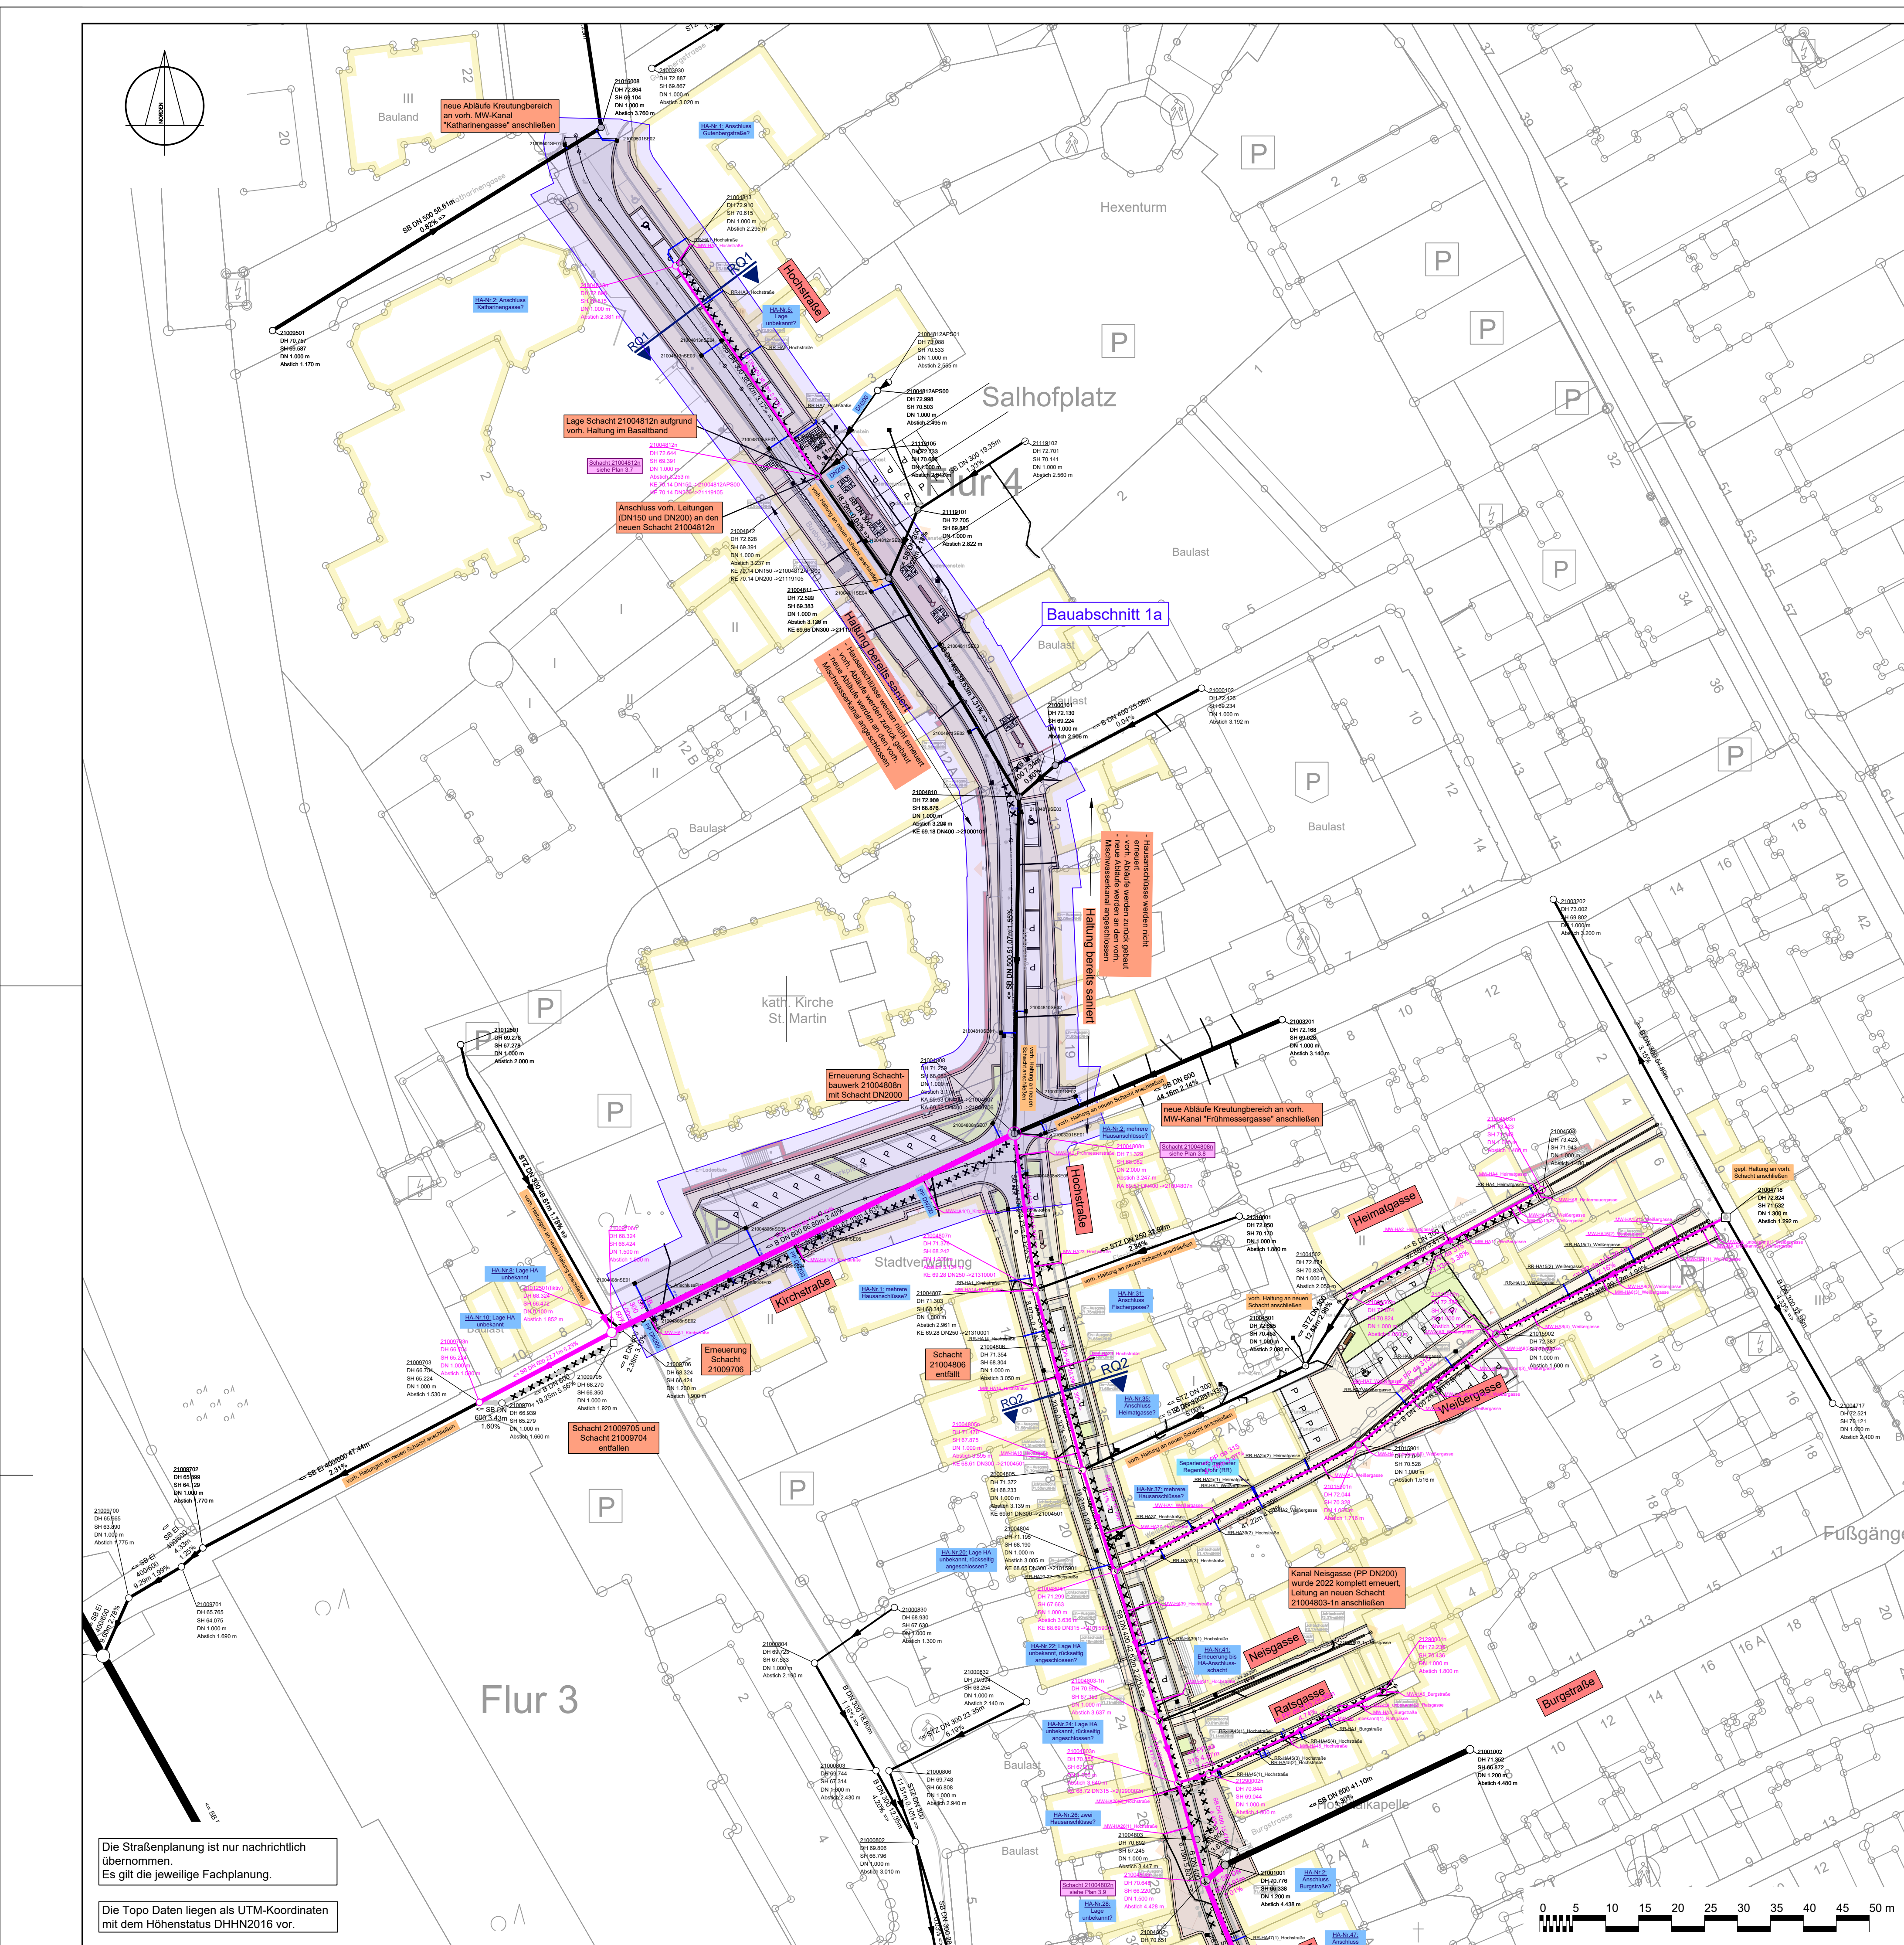

ZEICHENERKLÄRUNG

- Kanal (Bestand)
- MW-Kanal (geplant)
- Kanal (Bestand) wird zurückgebaut

- R 1 / S 1 Schachtbezeichnung
- OH=80,08 Deckelhöhe Schacht
- SH=78,08 Sohlhöhe Schacht

- Hausanschluss (Bestand)
- MW-Hausanschluss (geplant)
- RR-Regenfallrohre (geplant)
- Straßeneinlauf (Bestand) wird zurückgebaut
- Straßeneinlauf (Bestand)
- Straßeneinlauf (geplant)

Hinweis:
Die Schachtdeckelhöhen und Straßeneinläufe der Bauabschnitt 1b, 2 und 3 werden nach Vorliegen der Straßenplanung ergänzt.

Anlage zur Ausschreibung
(nicht zur Ausführung bestimmt)

ID	ÄNDERUNG	DATUM	NAME
a)	Anpassung Deckelhöhen und Ergänzung Abläufe Bauabschnitt "1a"	17.08.2026	L.E.

Stadt Lahnstein

PROJEKT Hochstraße und Seitengassen
Entwässerungsplanung

Ausführungsplanung

PLANART Lageplan

Maßstab 1:500
Plannummer 2.0a
Blattgröße 594,00x1.320,00 / 0,78qm
Datum Mai 2026
Plantent 3047_lage_kp

DATUM	NAME
bearb.: Mar 2026	L.E.
gez.: Mar 2026	L.E.
geprüft: Mai 2026	

FWI Teamplan GmbH

Brohlstraße 10
56656 Brohl-Lützing
Tel.: 02633/4562-0
Fax: 02633/4562-77
E-Mail: info@fwi-teamplan.de
Internet: www.fwi-teamplan.de

