

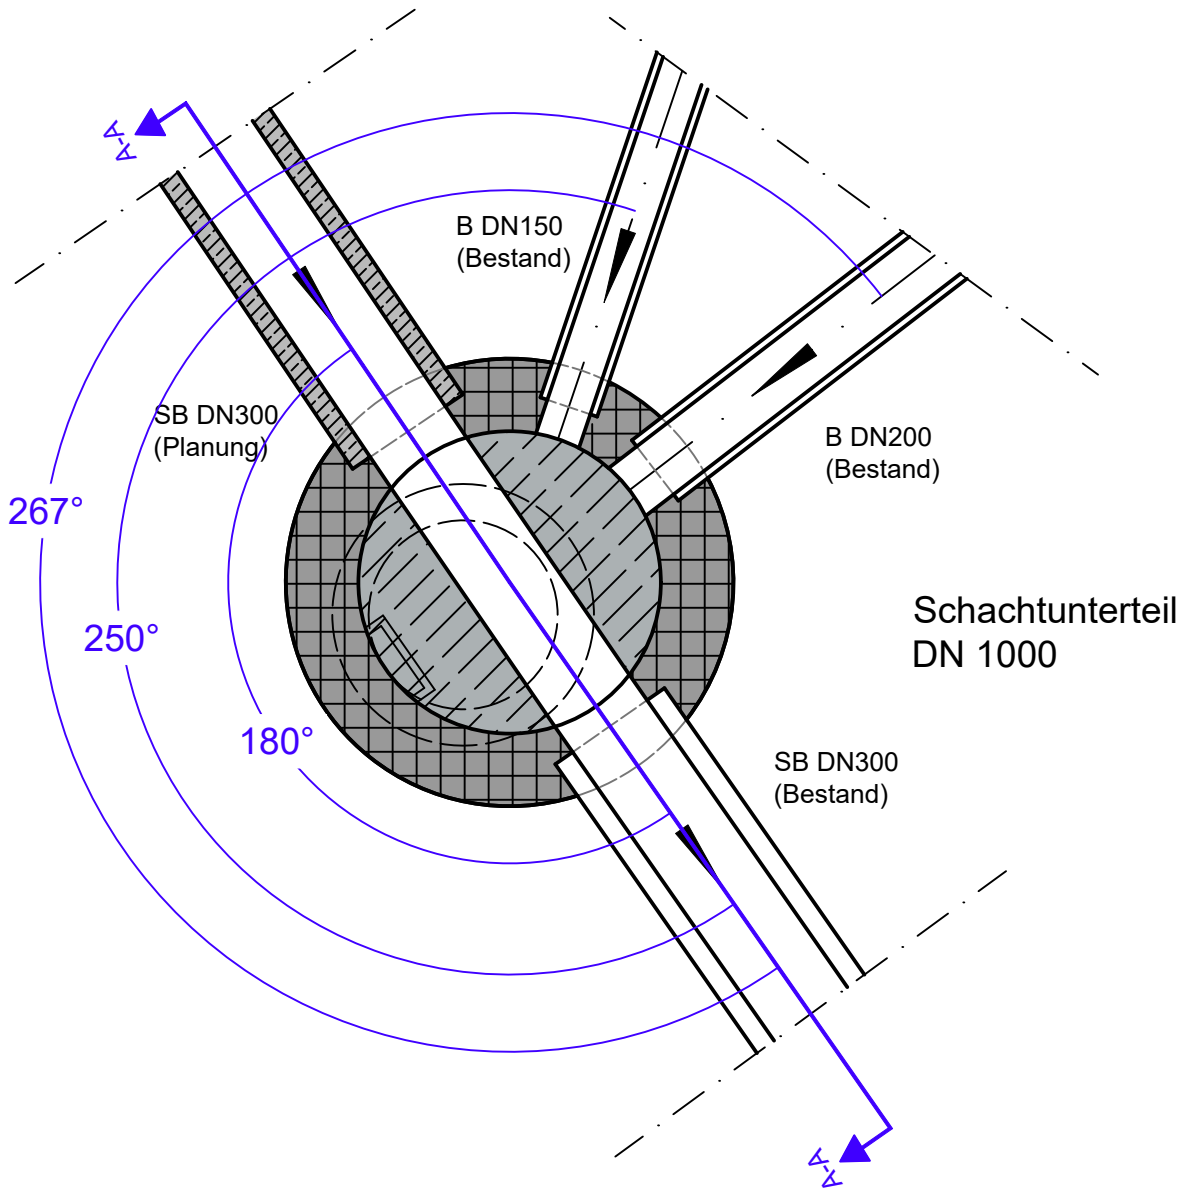


Detail Schacht 21004812n (Hochstraße), M: 1:25

Grundriss

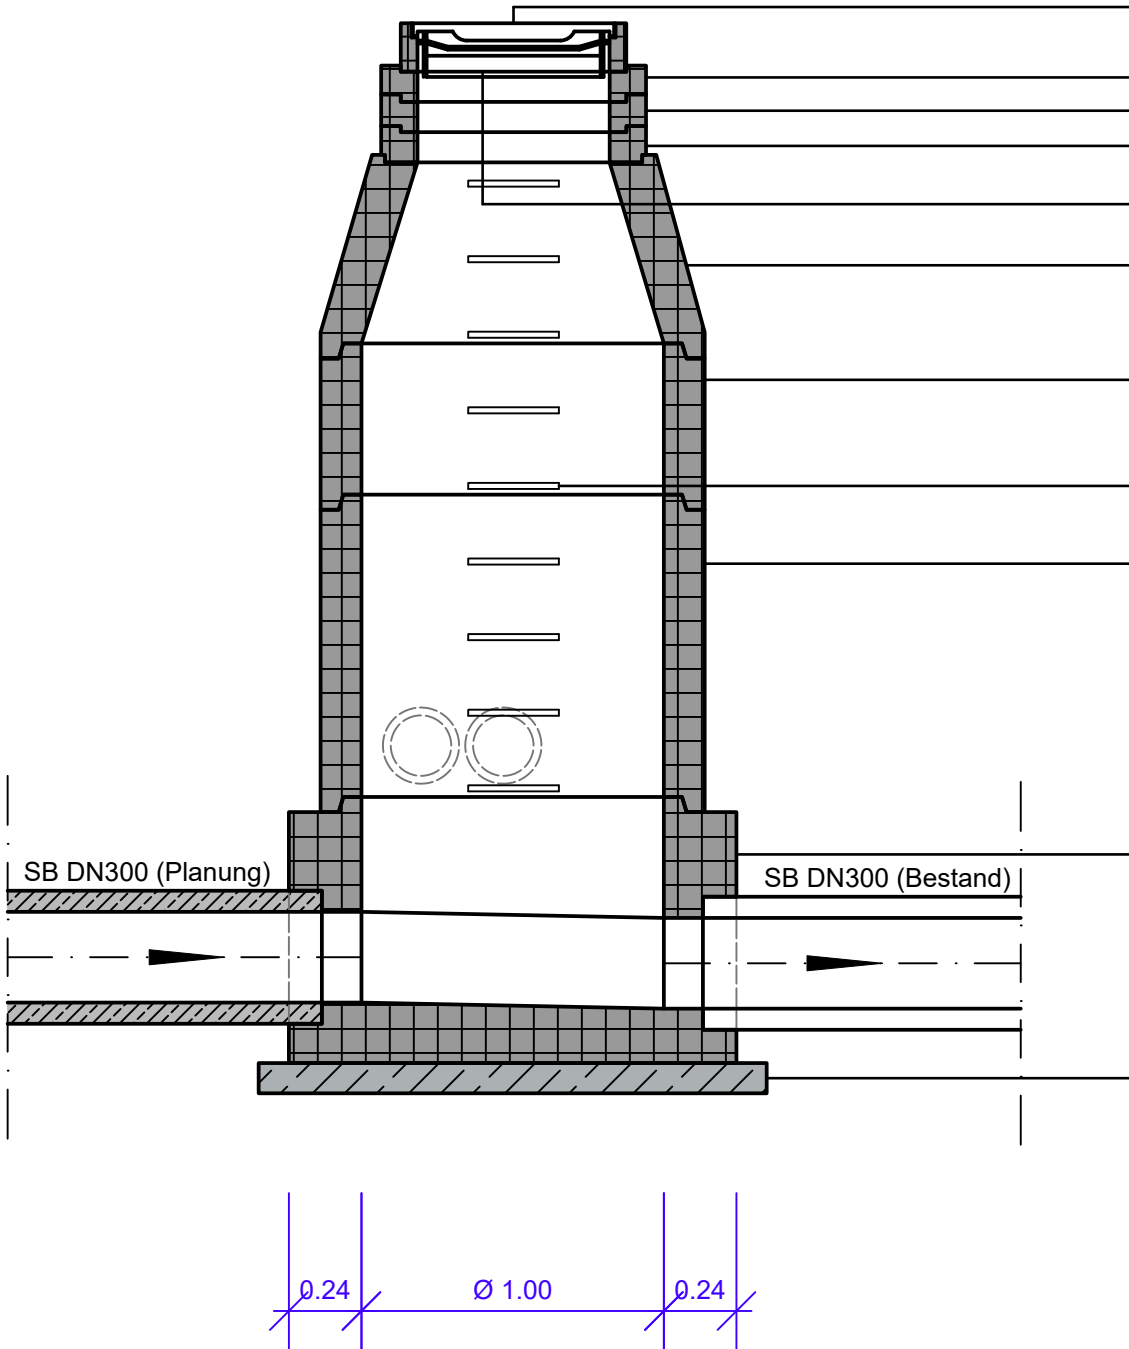

Schnitt A-A

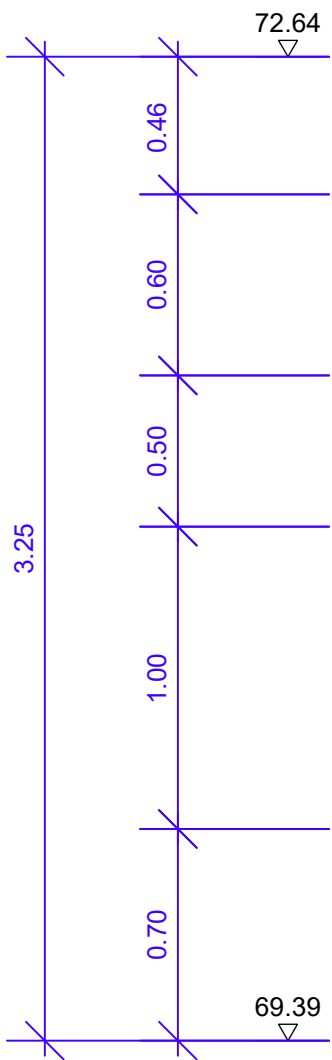

Schachtabdeckung h=16 cm

Auflagering h= 10 cm
Auflagering h= 10 cm
Auflagering h= 10 cm

Schmutzfänger

Schachthals h = 60 cm

Schachtring h = 50 cm Ø 1,0 m

Steigeisen, einläufig

Schachtring h = 1,0 m Ø 1,0 m

Schachunterteil h = 0,88 m Ø 1,0 m

Sauberkeitsschicht C20/25

Ausführung:
Betonfertigteile nach DIN EN 1917 und DIN V 4034-1
Druckfestigkeit C40/50. wasserundurchlässig
- Muffenverbindung nach DIN V 4034, Teil 1
mit Gleitringdichtung
- Steigeisen DIN 19555, Form B
- Einbindung Schachtunterteile mit Steckmuffendichtung
- Schachtunterteile monolithisch

Anlage zur Ausschreibung
(nicht zur Ausführung bestimmt)

a	Anpassung Deckelhöhen Bauabschnitt "1a"	18.08.2026	R.S.
ID	ÄNDERUNG	DATUM	NAME

Stadt Lahnstein

PROJEKT Hochstraße und Seitengassen
Entwässerungsplanung

Ausführungsplanung

PLANART Detail Schacht 21004812n

Maßstab 1:25
Plannummer 3.7
Blattgröße 594,00x765,00/ 0,45qm
Datum Mai 2026
Planident 3047_rq_kp_Schachtbauwerk

	DATUM	NAME
bearb.:	Mai 2026	R.S.
gez.:	Mai 2026	R.S.
geprüft:	Mai 2026	

FWI Teamplan GmbH

Brohltalstraße 10
56656 Brohl-Lützing
Tel.: 02633/4562-0
Fax: 02633/4562-77
E-Mail: info@fwi-teamplan.de
Internet: www.fwi-teamplan.de

