




SCHNITT 1 - 1

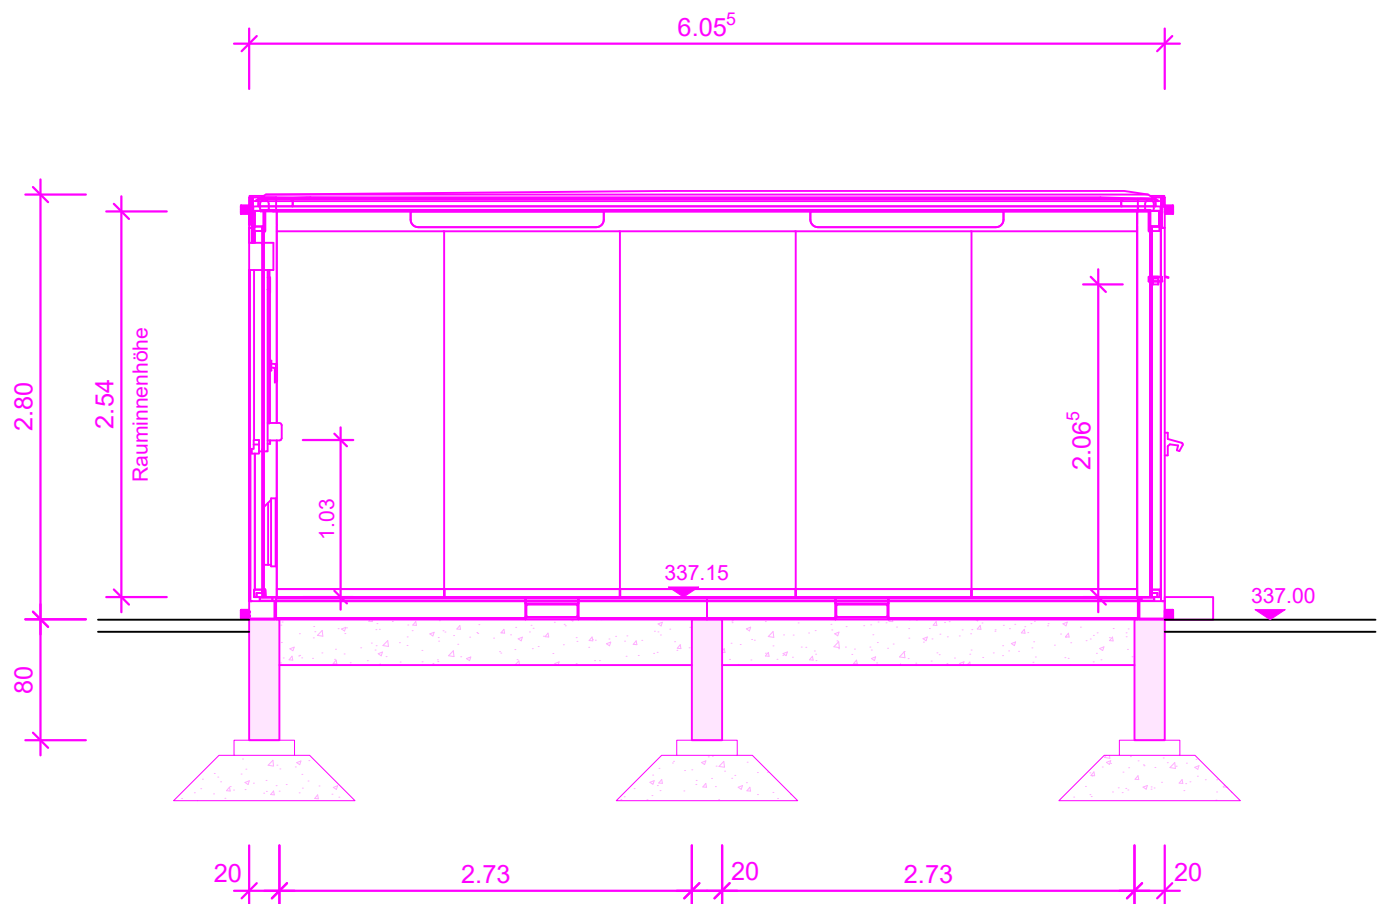


SCHNITT 2 - 2

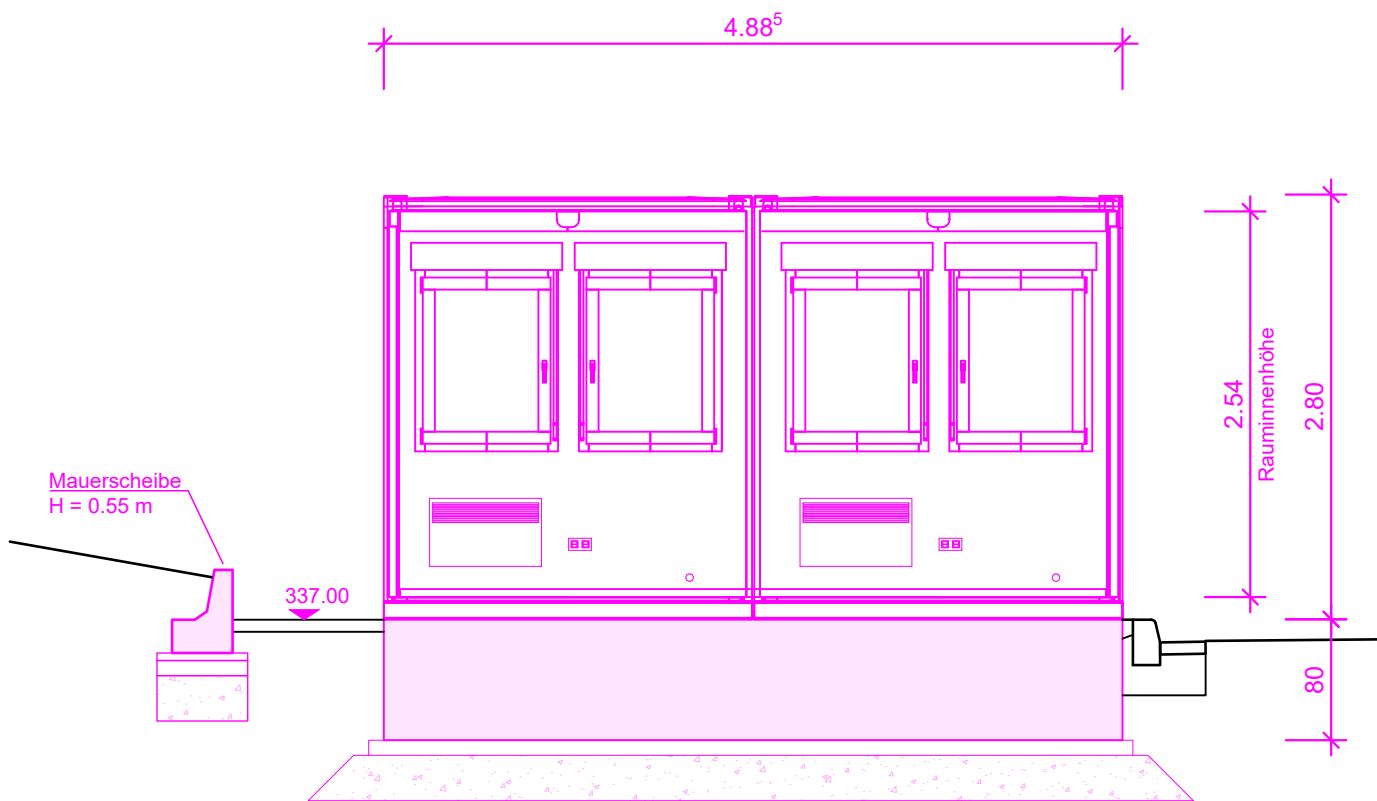

GRUNDRISS

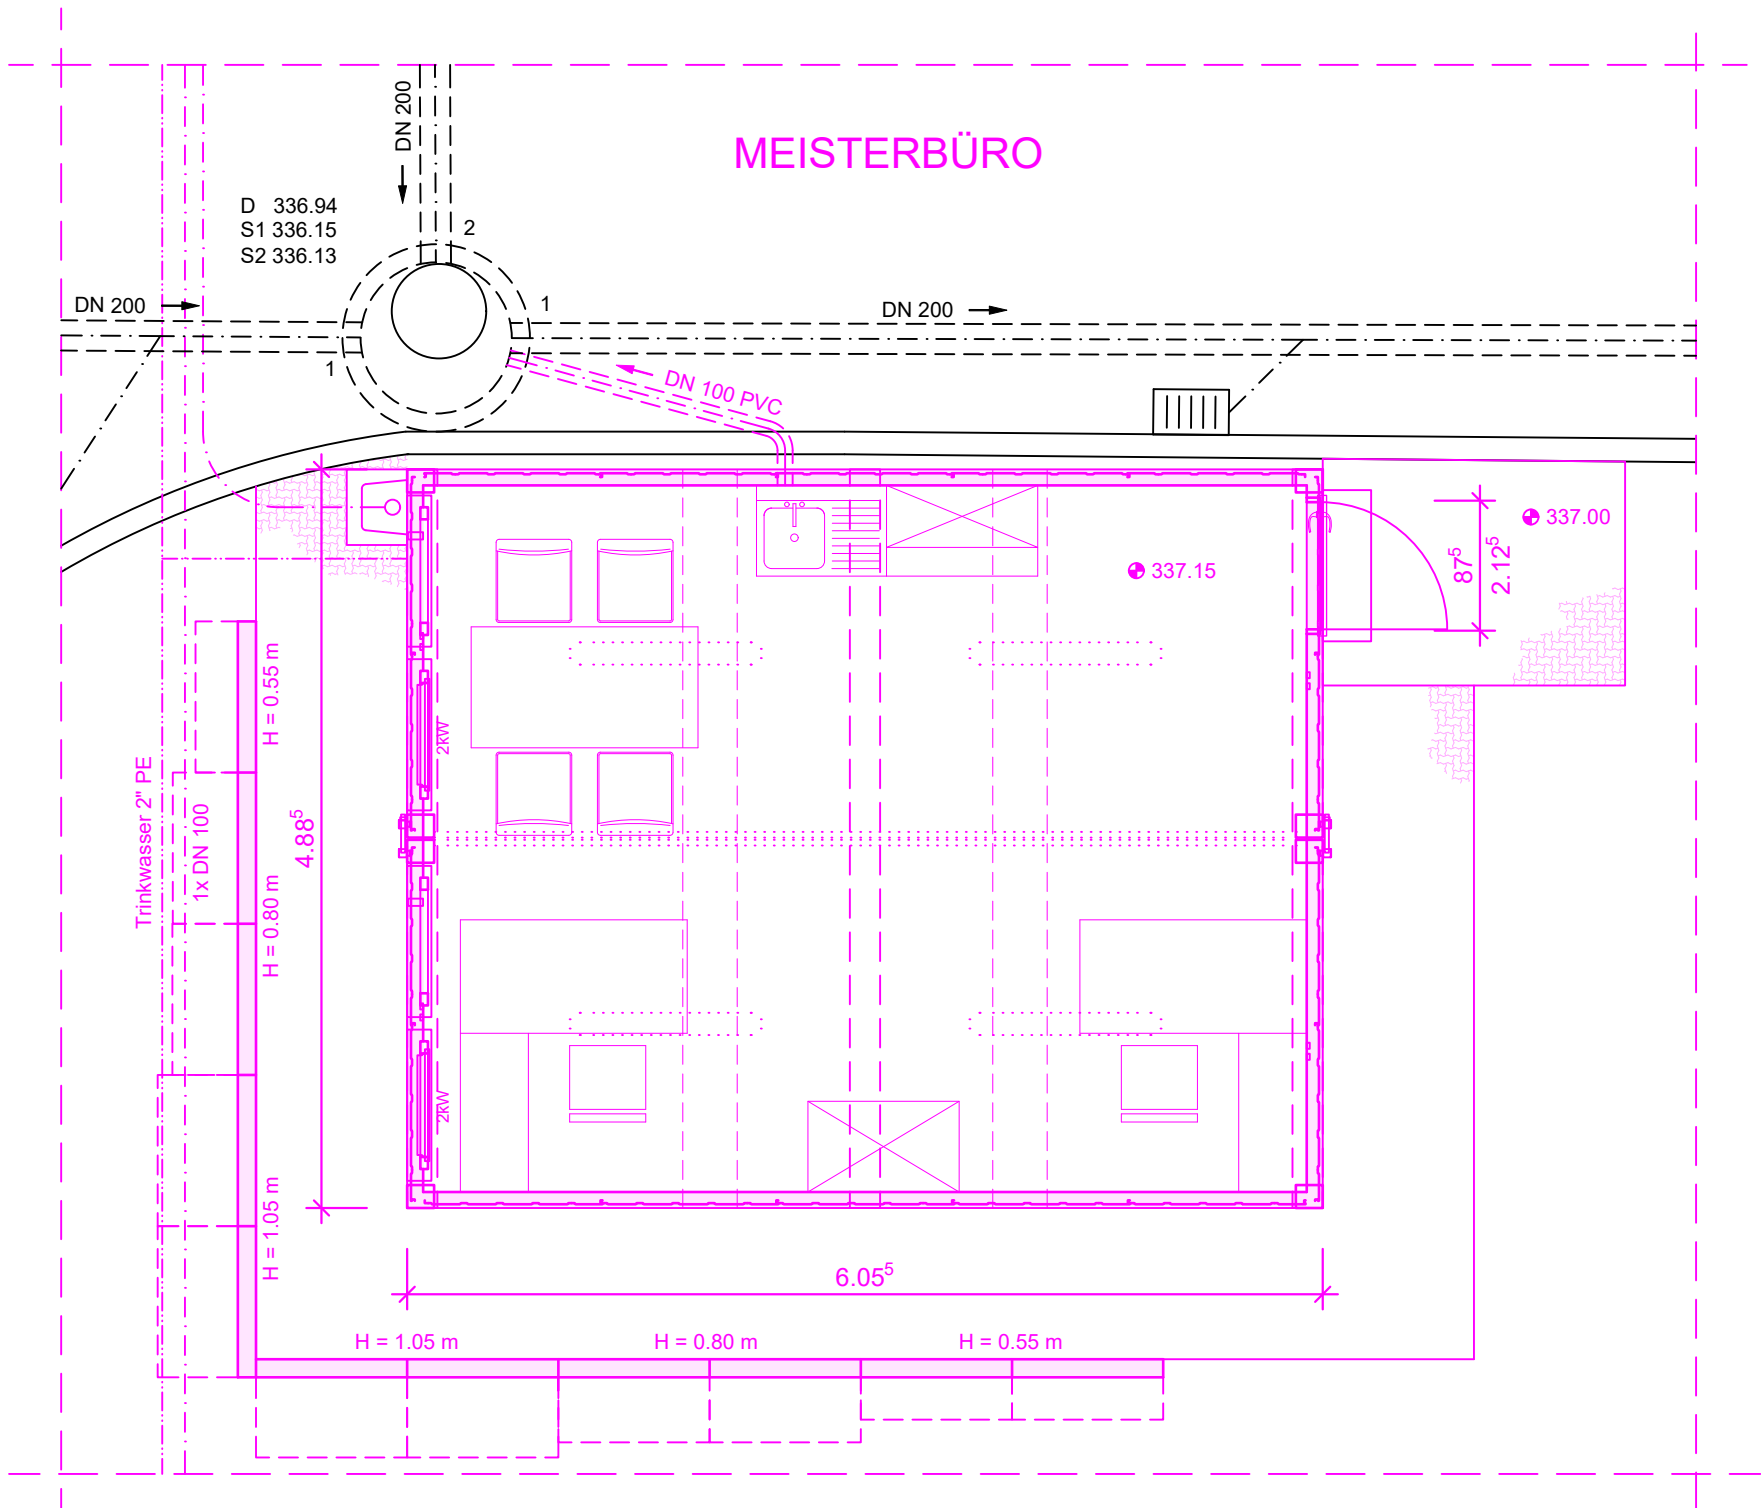

- VORABZUG -

Datum/Name:	Änderung:	alte Blatt-Nr.:	neue Blatt-Nr.:
<div>VERBANDSGEMEINDE THALFANG AM ERBESKOPF FB 4 - KOMMUNALE BETRIEBE - ABWASSERREINIGUNG -</div>			
GRUPPENKLÄRANLAGE BRUDERBACH UMKLEIDE UND DUSCHEN (SCHWARZ-WEISS-TRENNUNG) IN CONTAINERBAUWEISE MEISTERBÜRO UND SOZIALRAUM IN CONTAINERBAUWEISE			
AUSFÜHRUNG		Name:	Datum:
		gezeichnet:	Mai 2026
		bearbeitet:	Mai 2026
		Maßstab: 1 : 50	Blatt-Nr: 4
CONTAINER FÜR MEISTERBÜRO		Blattgröße: 0.500 x 0.550	
		CAD-Datei: AF-Container.dwg	
		Zeichn.-Nr.: 2026/158	
		Projekt-Nr.: 2524	