



 

Legende			
OK	Chloride	Al	Fluoride
OK	Carbonate	Br	Bromide
OK	Sulfate	NO ₃	NO ₃ -Nitrate
OK	Phosphate	Mn	Manganite
OK	Ferroborate	Fe	Eisen
OK	Phosphate	U	Uran
OK	Uran	Li	Lithium
OK	Uran	La	Lanthan
OK	Uran	Co	Cobalt
OK	Uran	Ni	Nickel
OK	Uran	Sc	Schmelze
OK	Uran	Y	Yttrium
OK	Uran	Pr	Praseodym
OK	Uran	Sm	Samarium
OK	Uran	Eu	Europium
OK	Uran	Gd	Gadolinium
OK	Uran	Tb	Terbium
OK	Uran	Dy	Dysprosium
OK	Uran	Ho	Holmium
OK	Uran	Er	Erbium
OK	Uran	Tm	Thulium
OK	Uran	Yb	Ytterbium
OK	Uran	Lu	Lutetium
OK	Uran	Hf	Hafnium
OK	Uran	Ta	Tantalum
OK	Uran	W	Wolfram
OK	Uran	Re	Rhenium
OK	Uran	Os	Osmium
OK	Uran	Ir	Iridium
OK	Uran	Pt	Platin
OK	Uran	Au	Gold
OK	Uran	Hg	Quecksilber
OK	Uran	Pb	Blei
OK	Uran	Bi	Bismut
OK	Uran	Po	Polonium
OK	Uran	At	Astatin
OK	Uran	Rn	Radon
OK	Uran	Ac	Actin
OK	Uran	Th	Thor
OK	Uran	Pa	Protactinium
OK	Uran	U	Uran
OK	Uran	Np	Neptunium
OK	Uran	Pu	Plutonium
OK	Uran	Am	Ameisium
OK	Uran	Cm	Curium
OK	Uran	Bk	Berkelium
OK	Uran	Cf	Californium
OK	Uran	Es	Einsteinium
OK	Uran	Fm	Fermium
OK	Uran	Mn	Mangan
OK	Uran	Fe	Eisen
OK	Uran	Co	Cobalt
OK	Uran	Ni	Nickel
OK	Uran	Cu	Kupfer
OK	Uran	Zn	Zink
OK	Uran	Ga	Gallium
OK	Uran	Ge	Germanium
OK	Uran	As	Arsen
OK	Uran	Se	Selen
OK	Uran	Br	Brom
OK	Uran	Kr	Krypton
OK	Uran	Rb	Rubidium
OK	Uran	Sr	Strontium
OK	Uran	Y	Yttrium
OK	Uran	Zr	Zirkon
OK	Uran	Nb	Niob
OK	Uran	Mo	Molybdän
OK	Uran	Tc	Technetium
OK	Uran	Ru	Ruthenium
OK	Uran	Rh	Rhodium
OK	Uran	Pd	Platin
OK	Uran	Ag	Silber
OK	Uran	Cd	Kadmium
OK	Uran	In	Indium
OK	Uran	Sn	Zinn
OK	Uran	Pb	Blei
OK	Uran	Bi	Bismut
OK	Uran	Po	Polonium
OK	Uran	At	Astatin
OK	Uran	Rn	Radon
OK	Uran	Ac	Actin
OK	Uran	Th	Thor
OK	Uran	Pa	Protactinium
OK	Uran	U	Uran
OK	Uran	Np	Neptunium
OK	Uran	Pu	Plutonium
OK	Uran	Am	Ameisium
OK	Uran	Cm	Curium
OK	Uran	Bk	Berkelium
OK	Uran	Cf	Californium
OK	Uran	Es	Einsteinium
OK	Uran	Fm	Fermium
OK	Uran	Mn	Mangan
OK	Uran	Fe	Eisen
OK	Uran	Co	Cobalt
OK	Uran	Ni	Nickel
OK	Uran	Cu	Kupfer
OK	Uran	Zn	Zink
OK	Uran	Ga	Gallium
OK	Uran	Ge	Germanium
OK	Uran	As	Arsen
OK	Uran	Se	Selen
OK	Uran	Br	Brom
OK	Uran	Kr	Krypton
OK	Uran	Rb	Rubidium
OK	Uran	Sr	Strontium
OK	Uran	Y	Yttrium
OK	Uran	Zr	Zirkon
OK	Uran	Nb	Ni

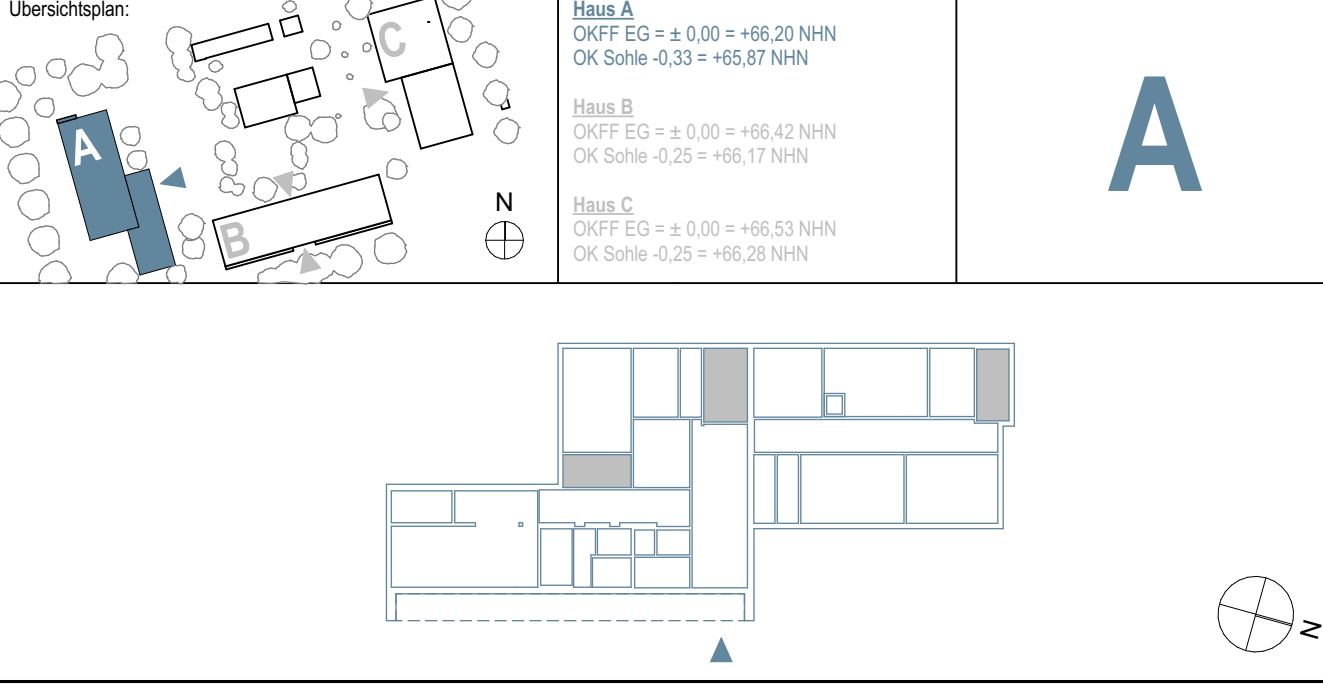

Hinweise:

Alle Maße sind vom Unternehmer genau zu prüfen und zu vergleichen! Unstimmigkeiten sind der Bauleitung unverzüglich zu melden!

Die Aufgaben der Baueingriffung sind zu beachten und einzuhalten! Dieser Plan ist nur in Verbindung mit den Plänen des Statikers, der Fachingenieure und der Fachfirmen gültig und zu verwenden!

Tür- und Fensteröffnungsmaße sind Rohbaumaße! Alle Höhenmaße beziehen sich auf Oberkante Fertigfußboden! Für abgehängte Decken, Oberböden und Wandpaneele sind die jeweiligen Verlegeteile zu beachten! Diese sind verbindlich!

[illegible]

Bauherr: Generale Ascheberg	ANWISSE  LINDEER LOISE ARCHITECTEN BDA	Hauptadresse: 89-4434 Dortmund, Tel: 0231 21 87 61 Fax: 0231 70 12 81 - email@lindeer-loise.de
Deckungsblatt 7 von 7	Projekt	Projektschulcampus Ascheberg
Autor: Prof. Dr. Ingrid Ascheberg	Bauherr/Konz PSA-AA	Auftraggeber Leistungserbringung
Bauherr/Konz PSA-AA	Bauherr/Konz PSA-AA	Maßstab 1:50
Planblatt	Planname: GR-OGZ-50	Index 1-6
Haus A - Grundriss 2.Obergeschoss		