 
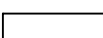
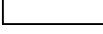


Türöffnungen beziehen sich auf OKF bis UK Rohsturz.
 Fensteröffnungen beziehen sich auf OK Rohbrüstung
 bis UK Rohsturz.
 Brüstungshöhen beziehen sich auf OKF.
 Rohhöhen (RH) beziehen sich auf OKF bis UK Rohdecke,
 Lichte Höhen (LH) auf OKF bis UK Abhangdecke.

	Bestand		örtlich prüfen
	Abbruch	(+)	Estrich prüfen
	GK-Wand NEU		Bodenaufbau entfernen
	KS-Wand NEU verputzt	BA	Bodenablauf
	FD Fußbodendurchbruch	(H)	Gewerk Heizung
	DD Deckendurchbruch	(S)	Gewerk Sanitär
	WD Wanddurchbruch	(L)	Gewerk Lüftung
	WS Wandschlit	(K)	Gewerk Kälte/ Klima
		(E)	Stand: 03.06.2026 Striet/ Sar
		DD _v	Deckend. Bestand
		DD	Deckend. NEU

 fh feuerhemmend

 fb feuerbeständig

	Feuerlöscher	
	Feuerlöscher Brandklasse "F"	
	Freischattelement	
	Feuerwehr-Schlüsseldepot	
	Panikschließung	 Notausgang
	Blindzylinder	 2. Rettungsweg
	dichtschließen	 Notausstieg

Angaben zum Brandschutz:
=> Pläne nur gültig mit Brandschutzkonzept vom 18.02.2026
=> automatische BMA mit Aufschaltung auf die Feuerwehr
=> Gebäudeklasse 3


inarbeitung Statik+INA Statik, SuD, Wegfall Abst. + Garage	V3	23.06.2026
inarbeitung Statik, tiw. TGA	V2	17.04.2026
	V1	18.03.2026
Änderung	idx	Datum

Stadt Wetter (Ruhr) / Fachdienst Hochbau
Kaiserstraße 70
58300 Wetter (Ruhr)

bhp **BROCHHEUSER HERBERTZ**
ARCHITEKT UND
BERATENDER INGENIEUR
PARTMBB


Bismarckstraße 31
42853 Remscheid
+49 2191 49949 0
info@brochheuser-herbertz.de

Sanierung & Erweiterung GGS
Bergstraße 23
58300 Wetter (Ruhr)

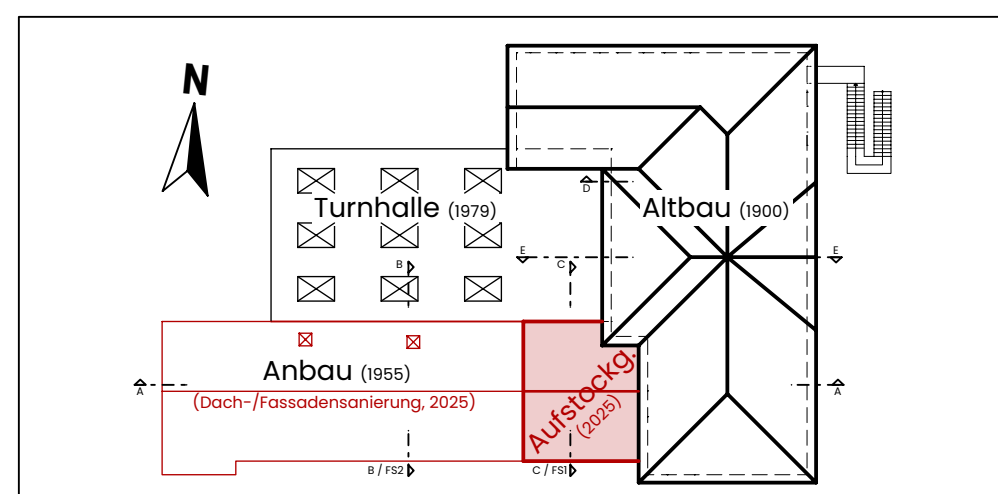

Grundriss Untergeschoss

Gezeichnet: v.Lev	Projekt Nr.: 24024
Datum: 13.03.2026	Plannr.: 50
Maßstab: 1:100	Index: V

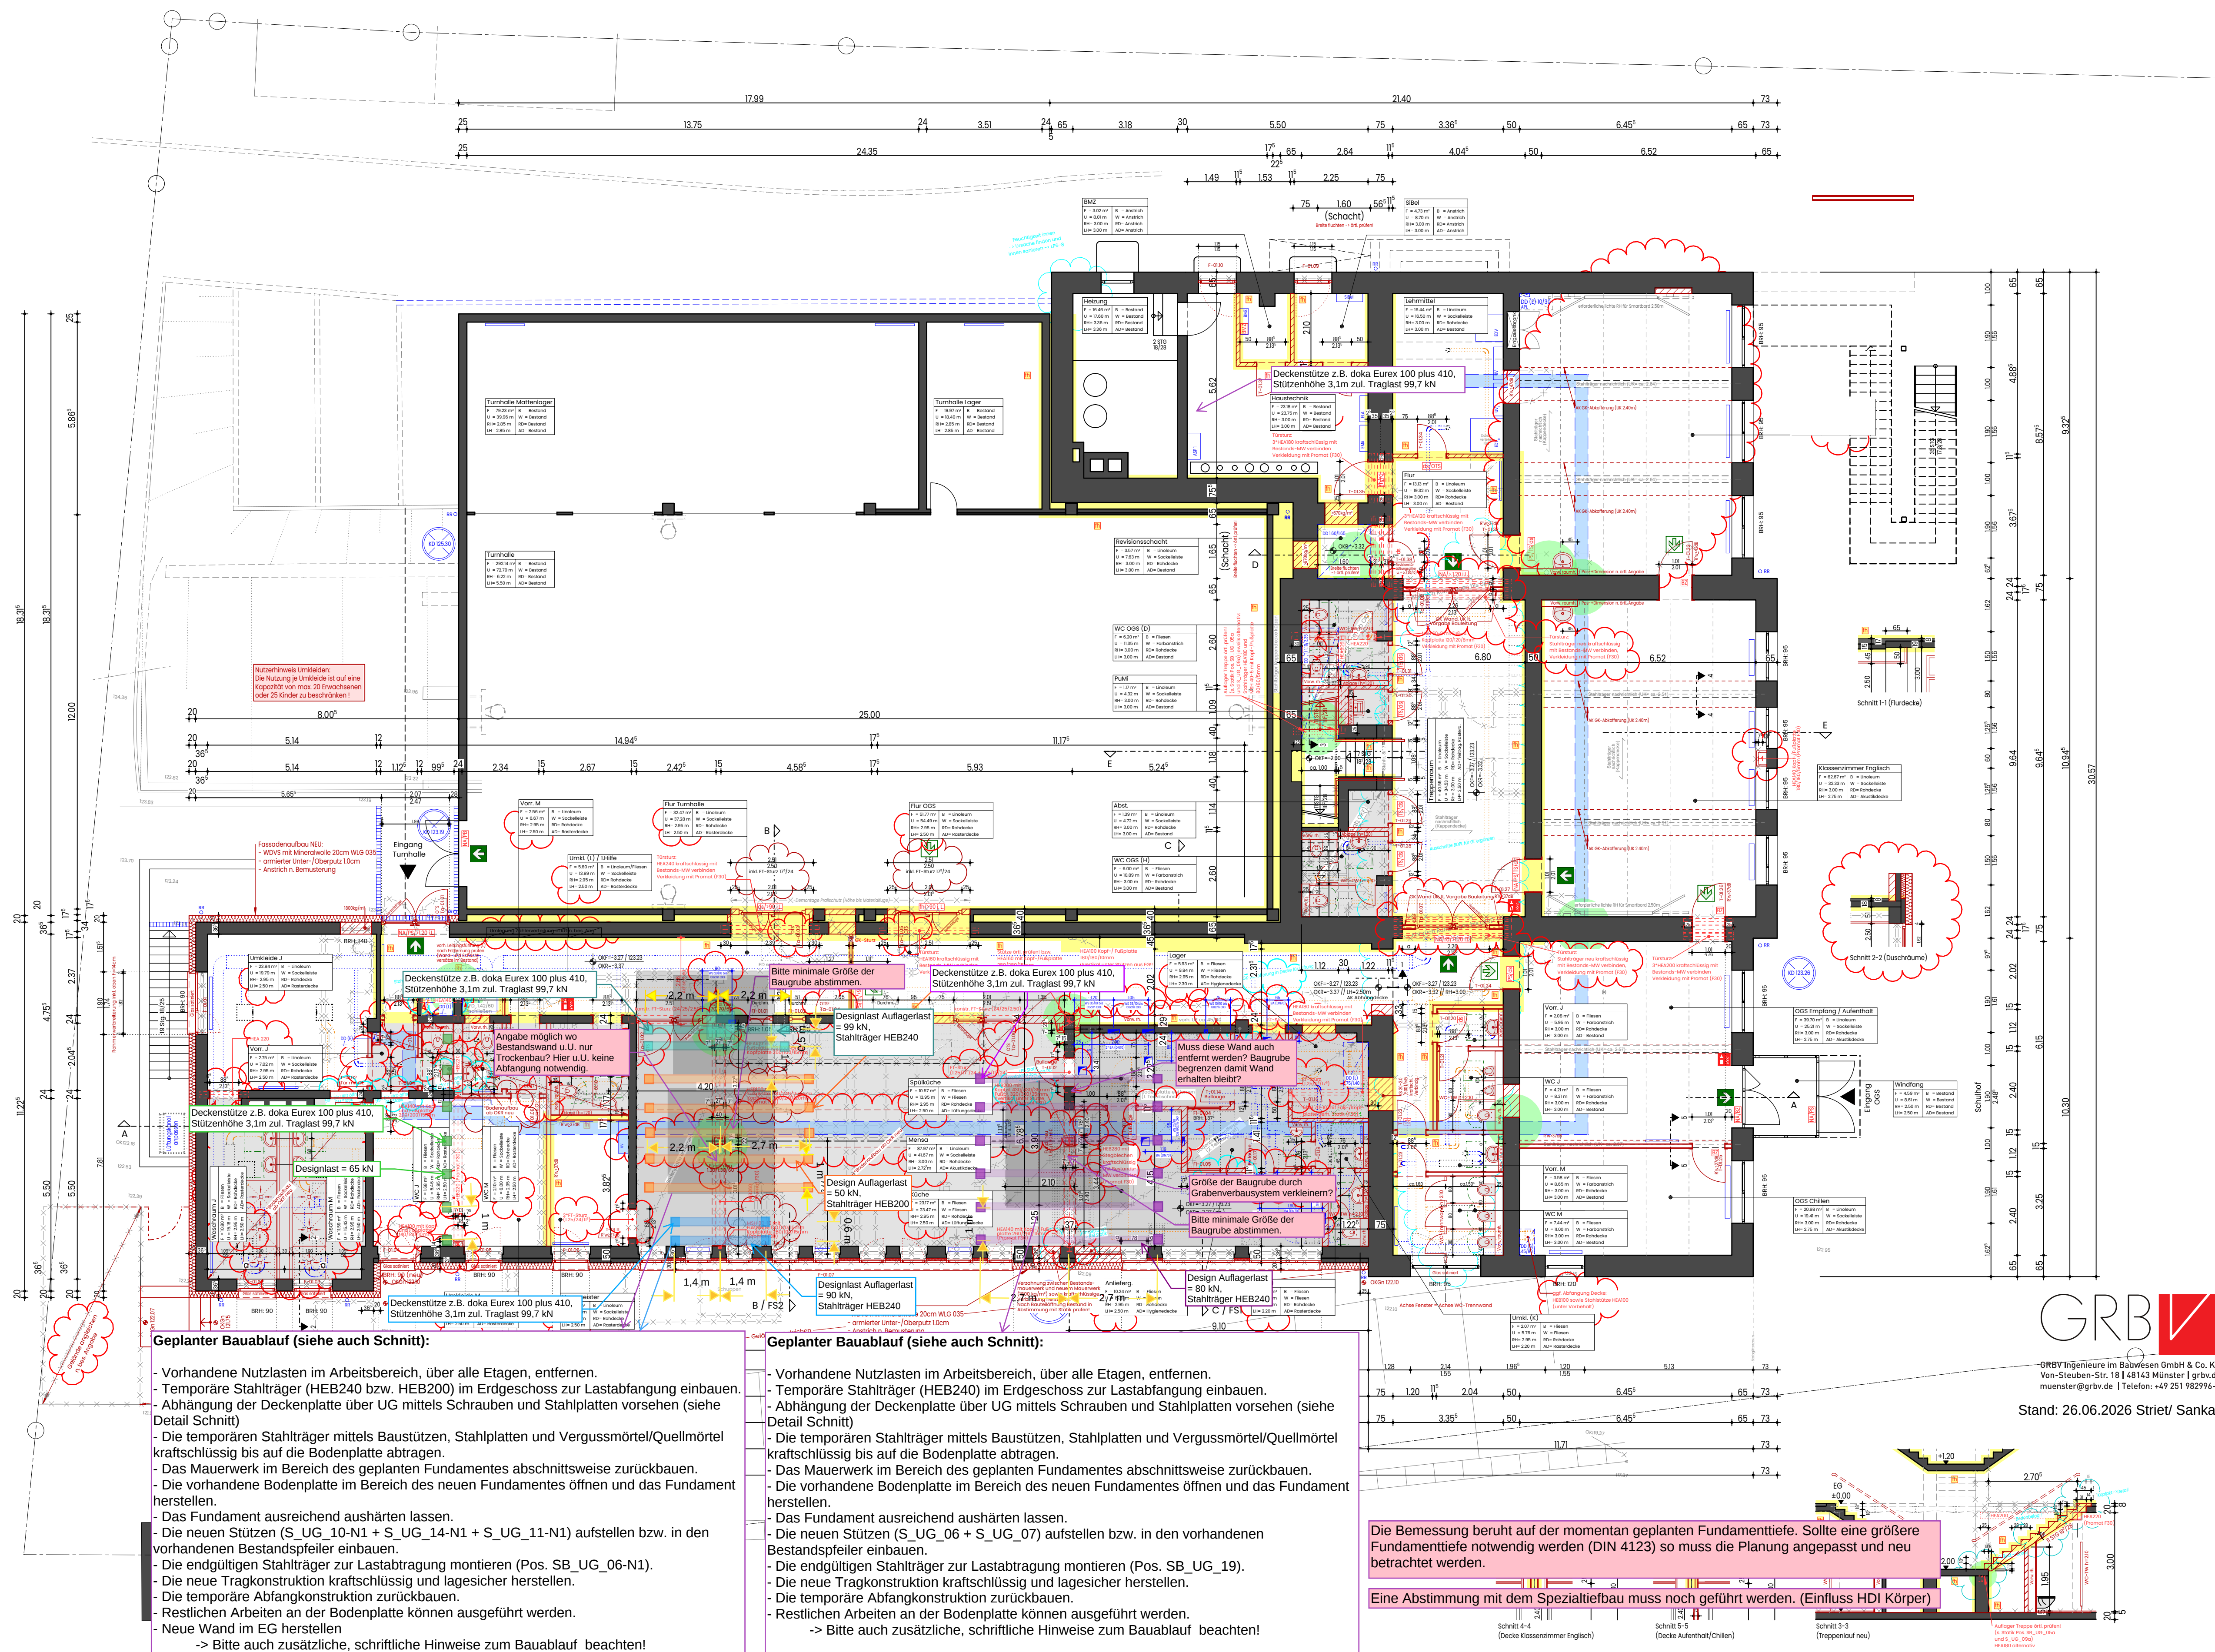
$$H/B = 594 / 841 (0.50m^2)$$

Allplan 2024