


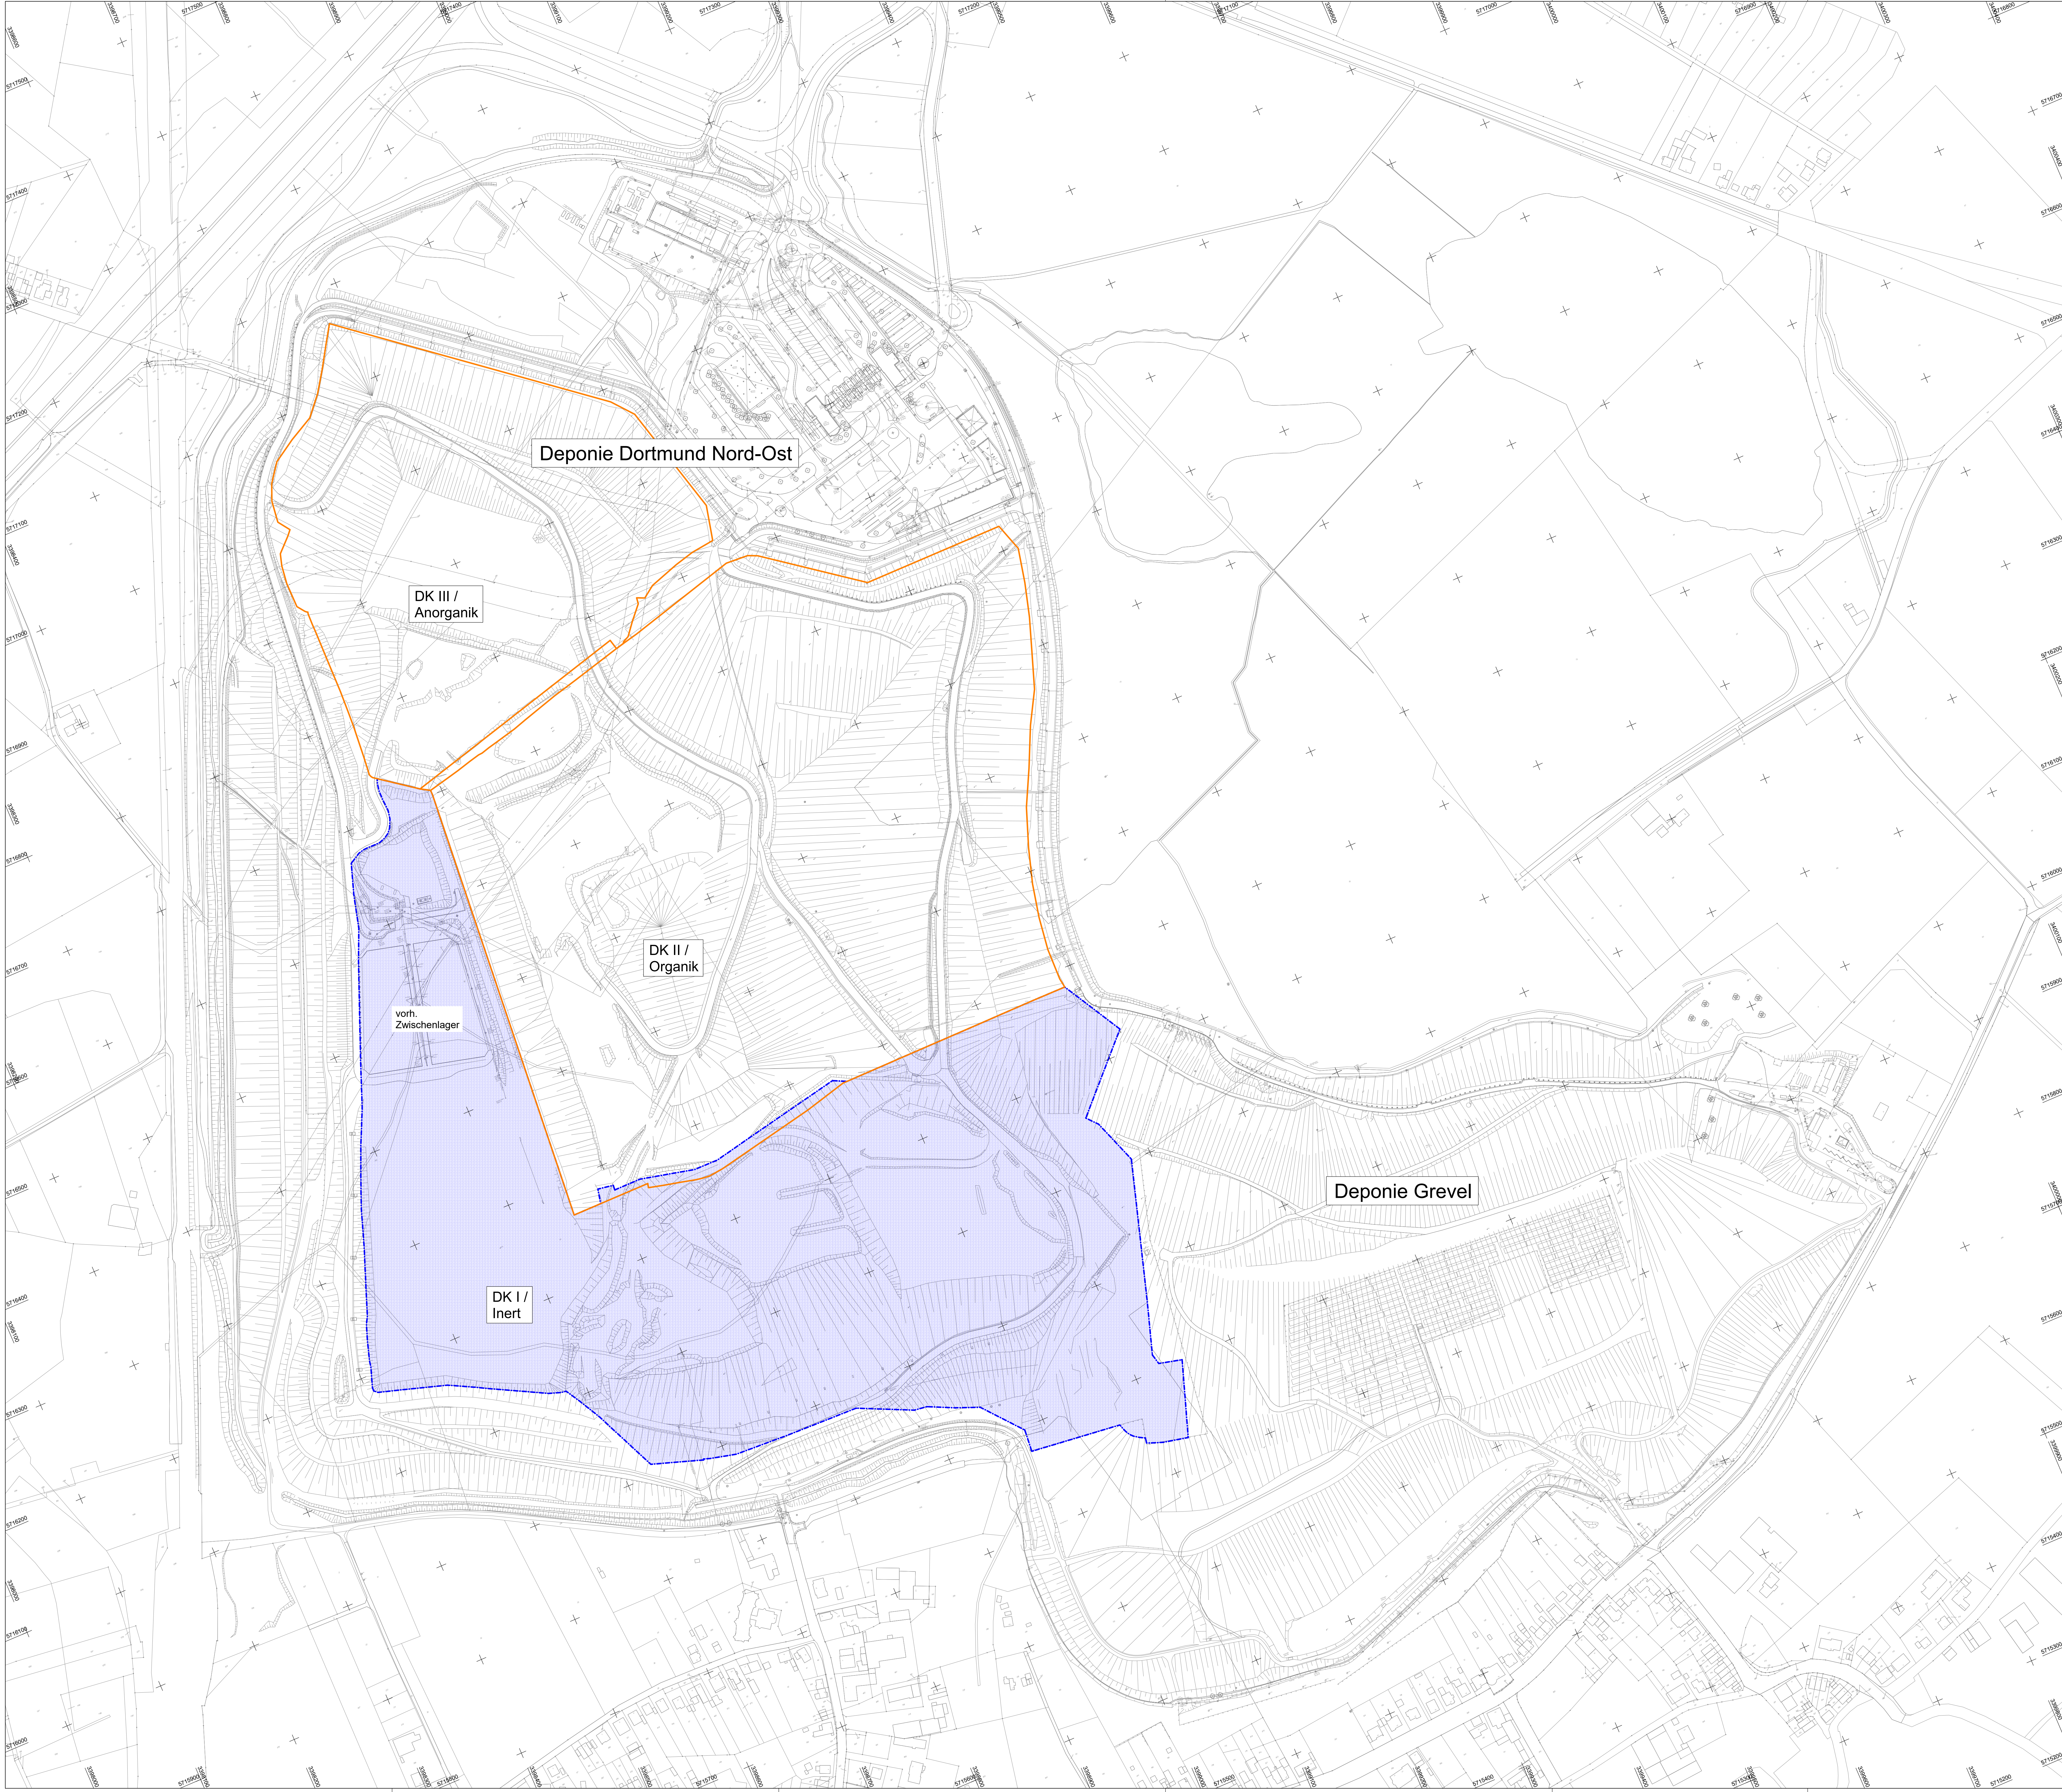

- Legende**
- Umring Planungsbereich
 - Planungsbereich DKI Inert
 - Umringe Deponieabschnitte

Datengrundlagen:
EDG-DNO-TP-DA16-06_Bestand.dwg
EDG-DNO-TP-DA16-3D-DGM_Bestand_12-2024.DWG
EDG-DNO-TP-DA16-1_gprl_Höhen_3D-DGM-Schüttende.dwg
EDG-DNO-TP-DE1-miet-bis-jan2023.dwg
ACAD-B16.5_OK_Basisdichtung_2019-03-19 und B 17 Neu-Model.dwg
Anlage G - Gk.DXF (BL 16.5)

Nr.: Änderung: Art, Umfang, Ursache Datum Name

Projekt:
**Deponie Nordost DKI Bereich (Inertfeld)
Oberflächenabdichtung**

Auftraggeber:
EDG
ENTSORGUNG DORTMUND GMBH
EDG Entsorgung Dortmund GmbH
Sunderweg 98
44147 Dortmund
Telefon: 0231 9111 0
info@edg.de
www.edg.de

Planer:
SIG-HESSEN INGENIEURE
Bau, GfK & Umwelttechnik Planung Beratung Kontrolle
Zingeleweg 2
34376 Immenhausen
05673 99802-0
info@sig-hessen.de
www.sig-hessen.de

Benennung:
Übersichtslageplan

Name	Datum	Plan Nr.:	Projekt Nr.:
Bearbeiter: SL	01-2026	U-LP-2000-LPH4.PLT	14996
Geprüft: Schnell	01-2026	Maßstab: 1:2000	Anlage Nr.: 1.2
Stand: Genehmigung			

Auftraggeber:
SIG-HESSEN INGENIEURE
Prof. Steffen, Hütteroth & Schröder GmbH
Verfasser:
Steffen

Dortmund, ... Immenhausen, ...
Alle Rechte dieser Zeichnung unterliegen dem Urheberschutz gem. DIN 34 Plotdatum: 19.01.26