


S:\PROJEKTE\3_WERKSTÄTTEN\PLANUNG\3.565.00 WVG DAS 6\Planung\6-1 CAD\AS Brilon.dwg

S:\PROJEKTE\3_WERKSTÄTTEN\PLANUNG\3.565.00 WVG DAS 6\Planung\6-1 CAD\AS Brilon.dwg

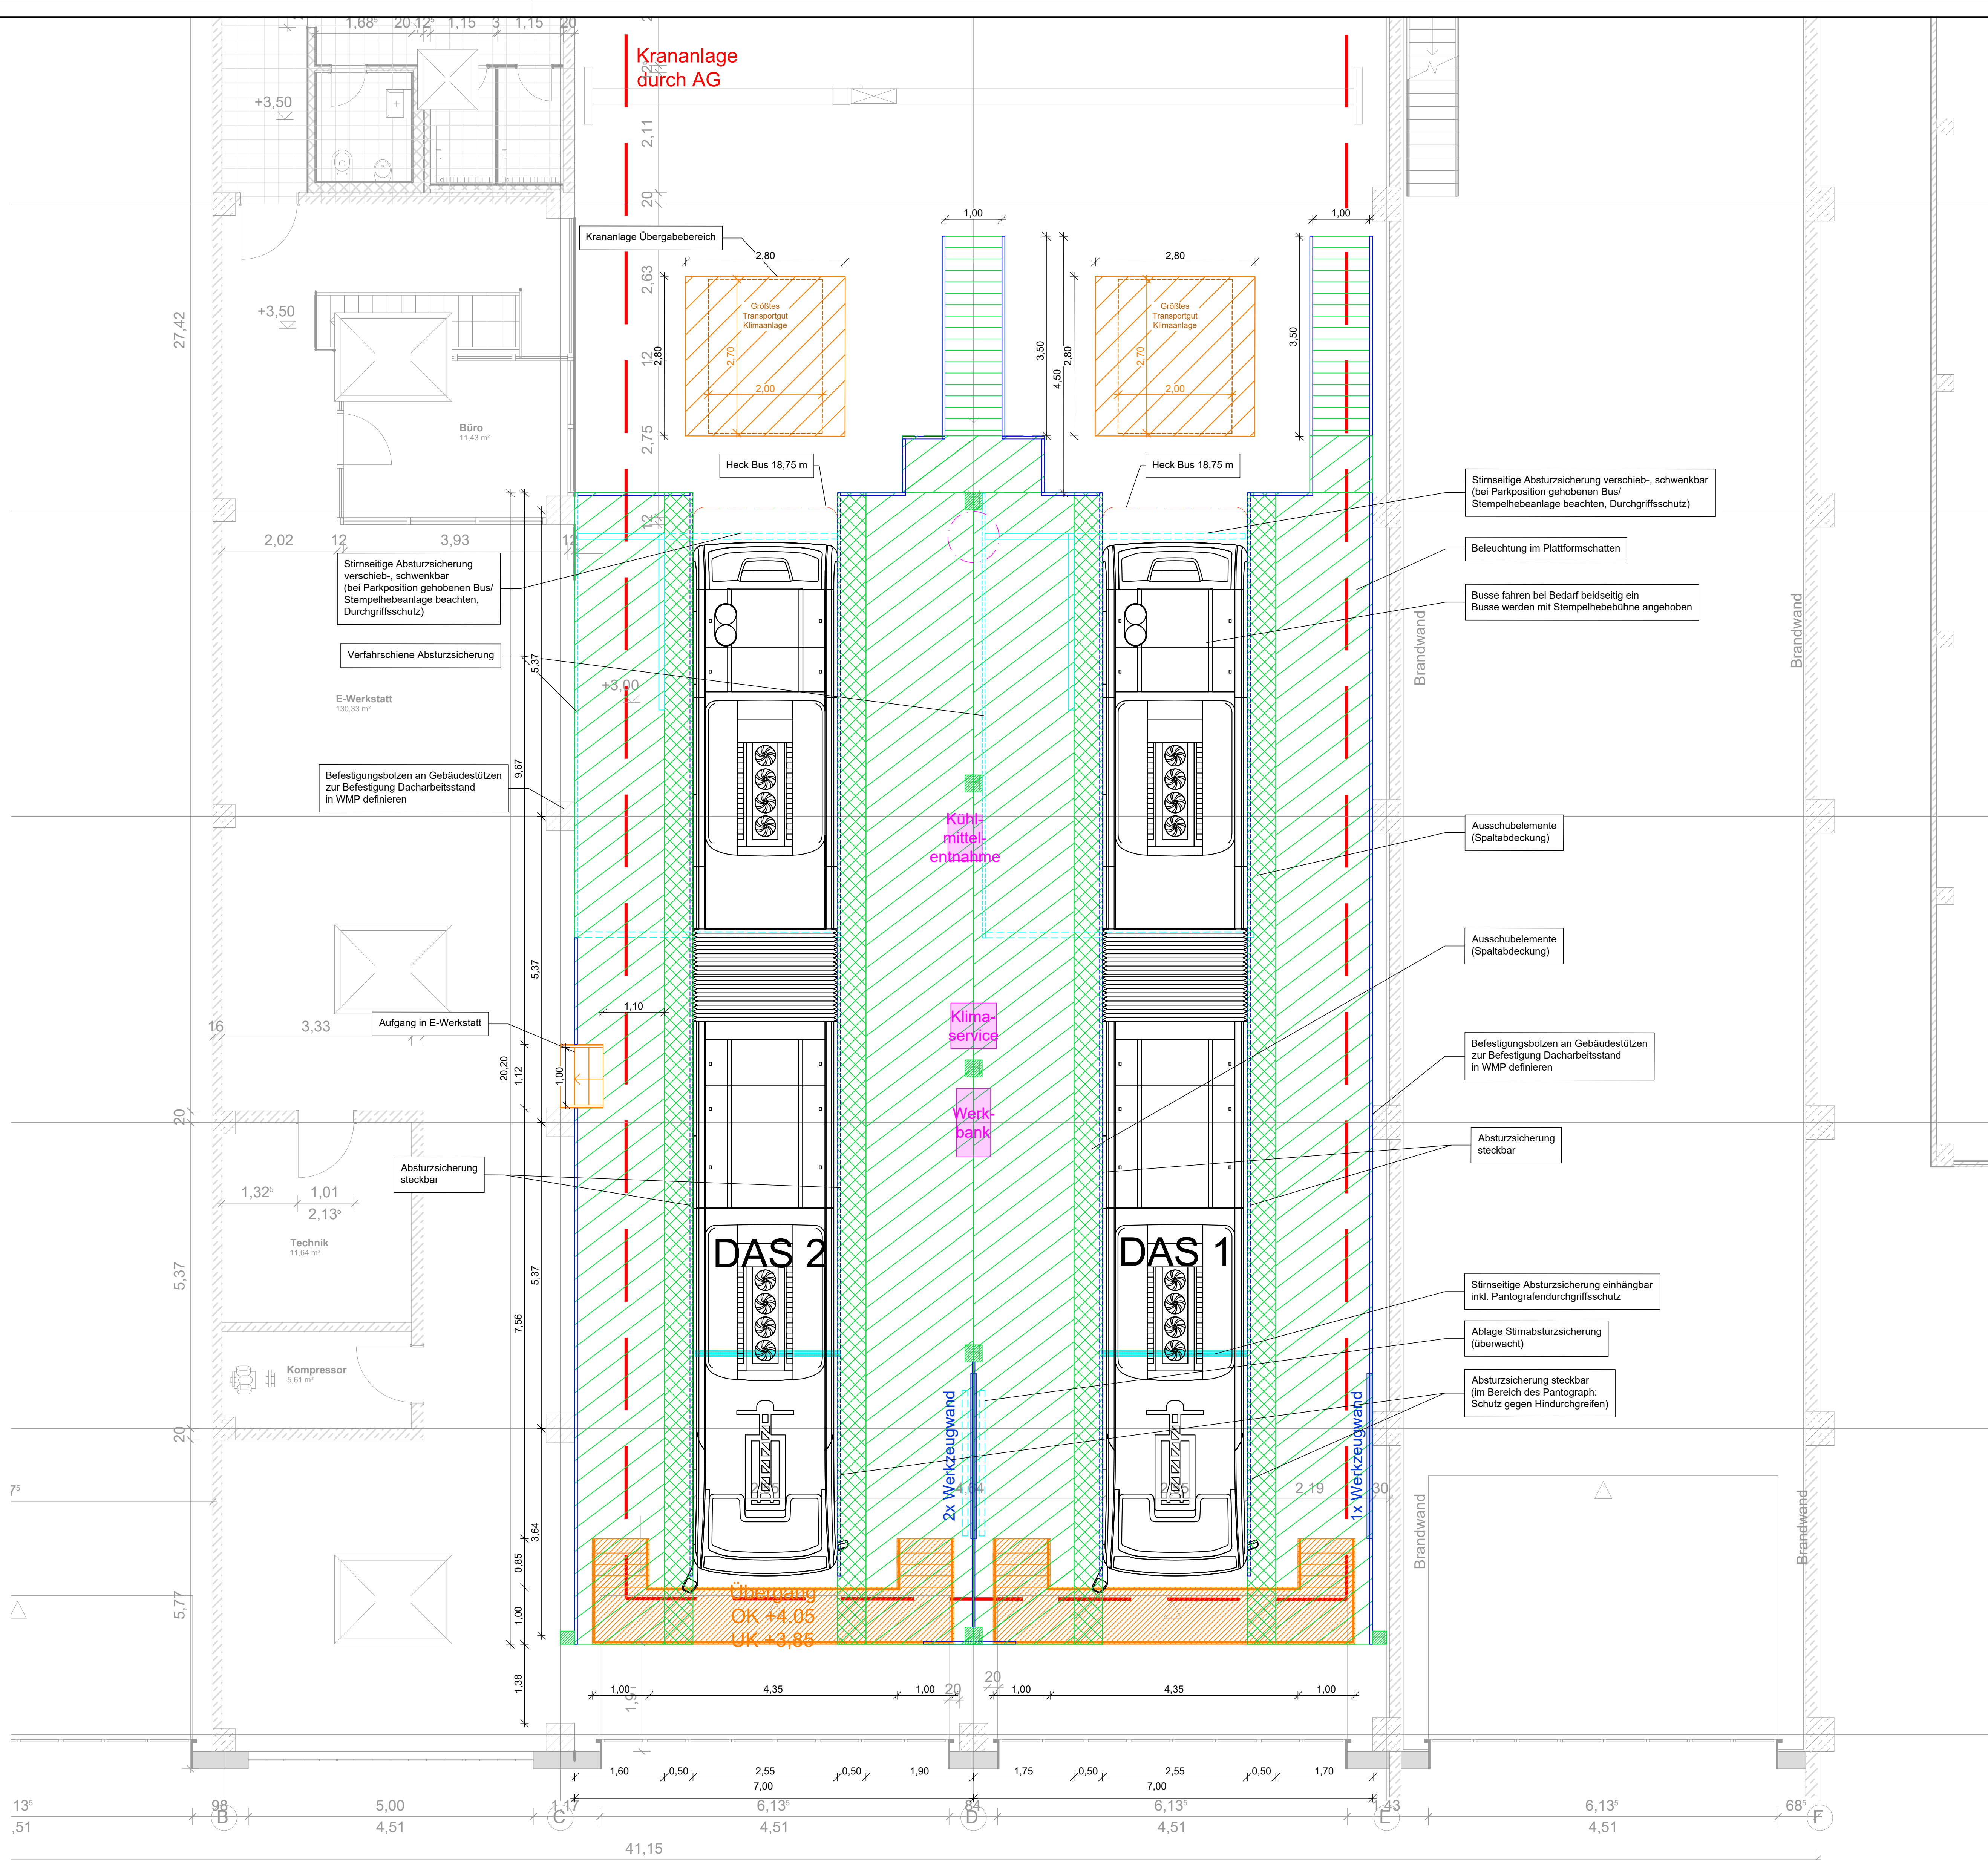

Legende	
	Krananlage
	Dacharbeitsstand
	DAS Steuerung
	Absetzfläche Kran
	Abbruch
	Ausstattung (AG)
	Ausstattung (AN)
	Geländer
	Steckgeländer
	Übergang
	stirnseitige Absturzsicherung

And.-Nr.	Datum	Bearbeiter	Inhalt der Änderung
Bauherr Regionalverkehr Ruhr-Lippe GmbH Altenbürener Straße 49 59929 Brilon		Fachplaner Könnertstraße 31 01067 Dresden Tel. (0351) 49 2 31 00 Fax (0351) 49 2 31 09	
Projekt Elektrifizierung WVG-Gruppe Betriebshof RLG - Brilon		Planinhalt BtF Brilon Grundrisse OG	
Datum: 15.07.2026	gez.: Wb	bearb.: ...	gepr.: Ba
Maßstab: 1:50		Verf.-Nr.: ...	Zeichnung-Nr.: RLG_BRI_WS_GR_OG_00