


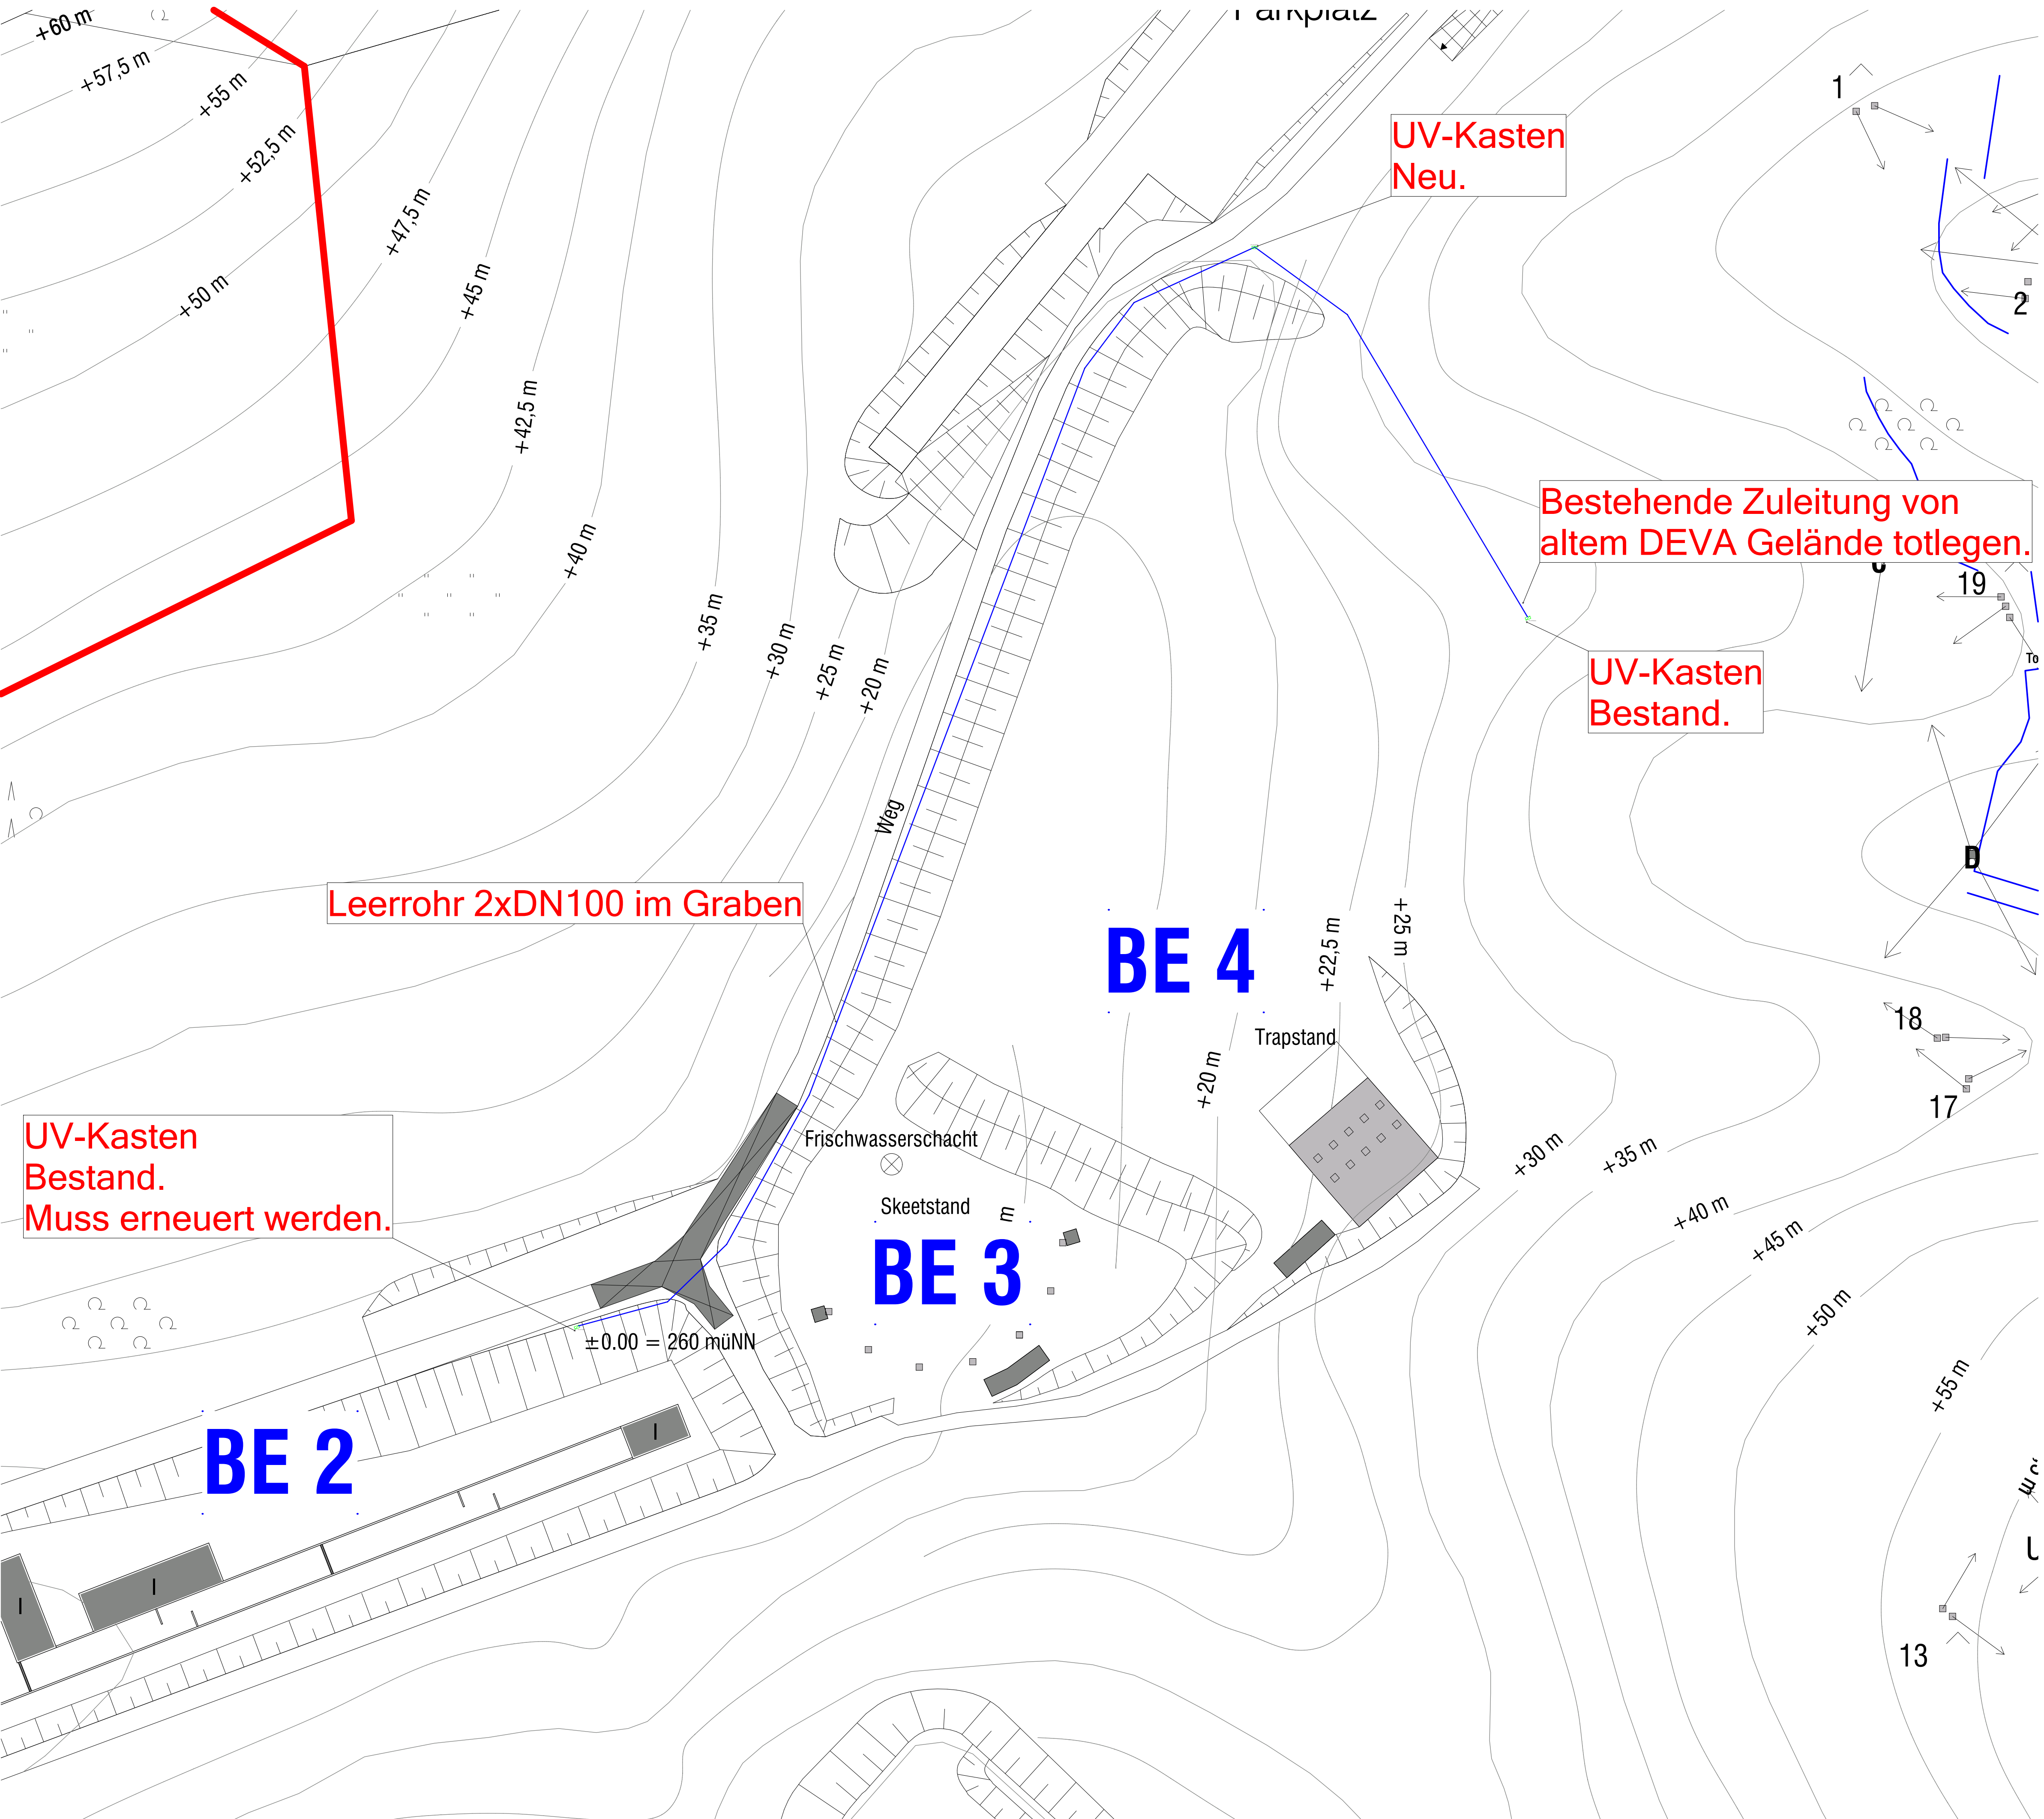

Auftraggeber	Bauvorhaben
Jagdparcour Buke	Jagdparcour Buke
Dune 3a	Dune 3a
33184 Altenbeken	33184 Altenbeken



Ingenieurbüro Stieneke
Südhang 3
33034 Brakel
info@ib-stieneke.de
+49 5276 9862805

Index	Änderungen	geändert am	geändert von

Blatt: 1/1			Projekt: 21011 BUSCHI01	
Größe: A1 quer				
Urspr.				Zeichnung: Lageplan Ausführungsplanung 21011_IBS_5_BT_X_EL_LP_00_407_00
Datei: 21016010				
Stand 15.09.2026				
	Datum	Name	Gewerk: Elektrotechnik Lageplan Trapstand	Maßstab: 1:100
Bearb.	15.09.2026	D.St.		
Gepr.	15.09.2026			