




|                  |                  |
|------------------|------------------|
| Auftraggeber     | Bauherr          |
| Jagdparcour Buke | Jagdparcour Buke |
| Dune 3a          | Dune 3a          |
| 33184 Altenbeken | 33184 Altenbeken |

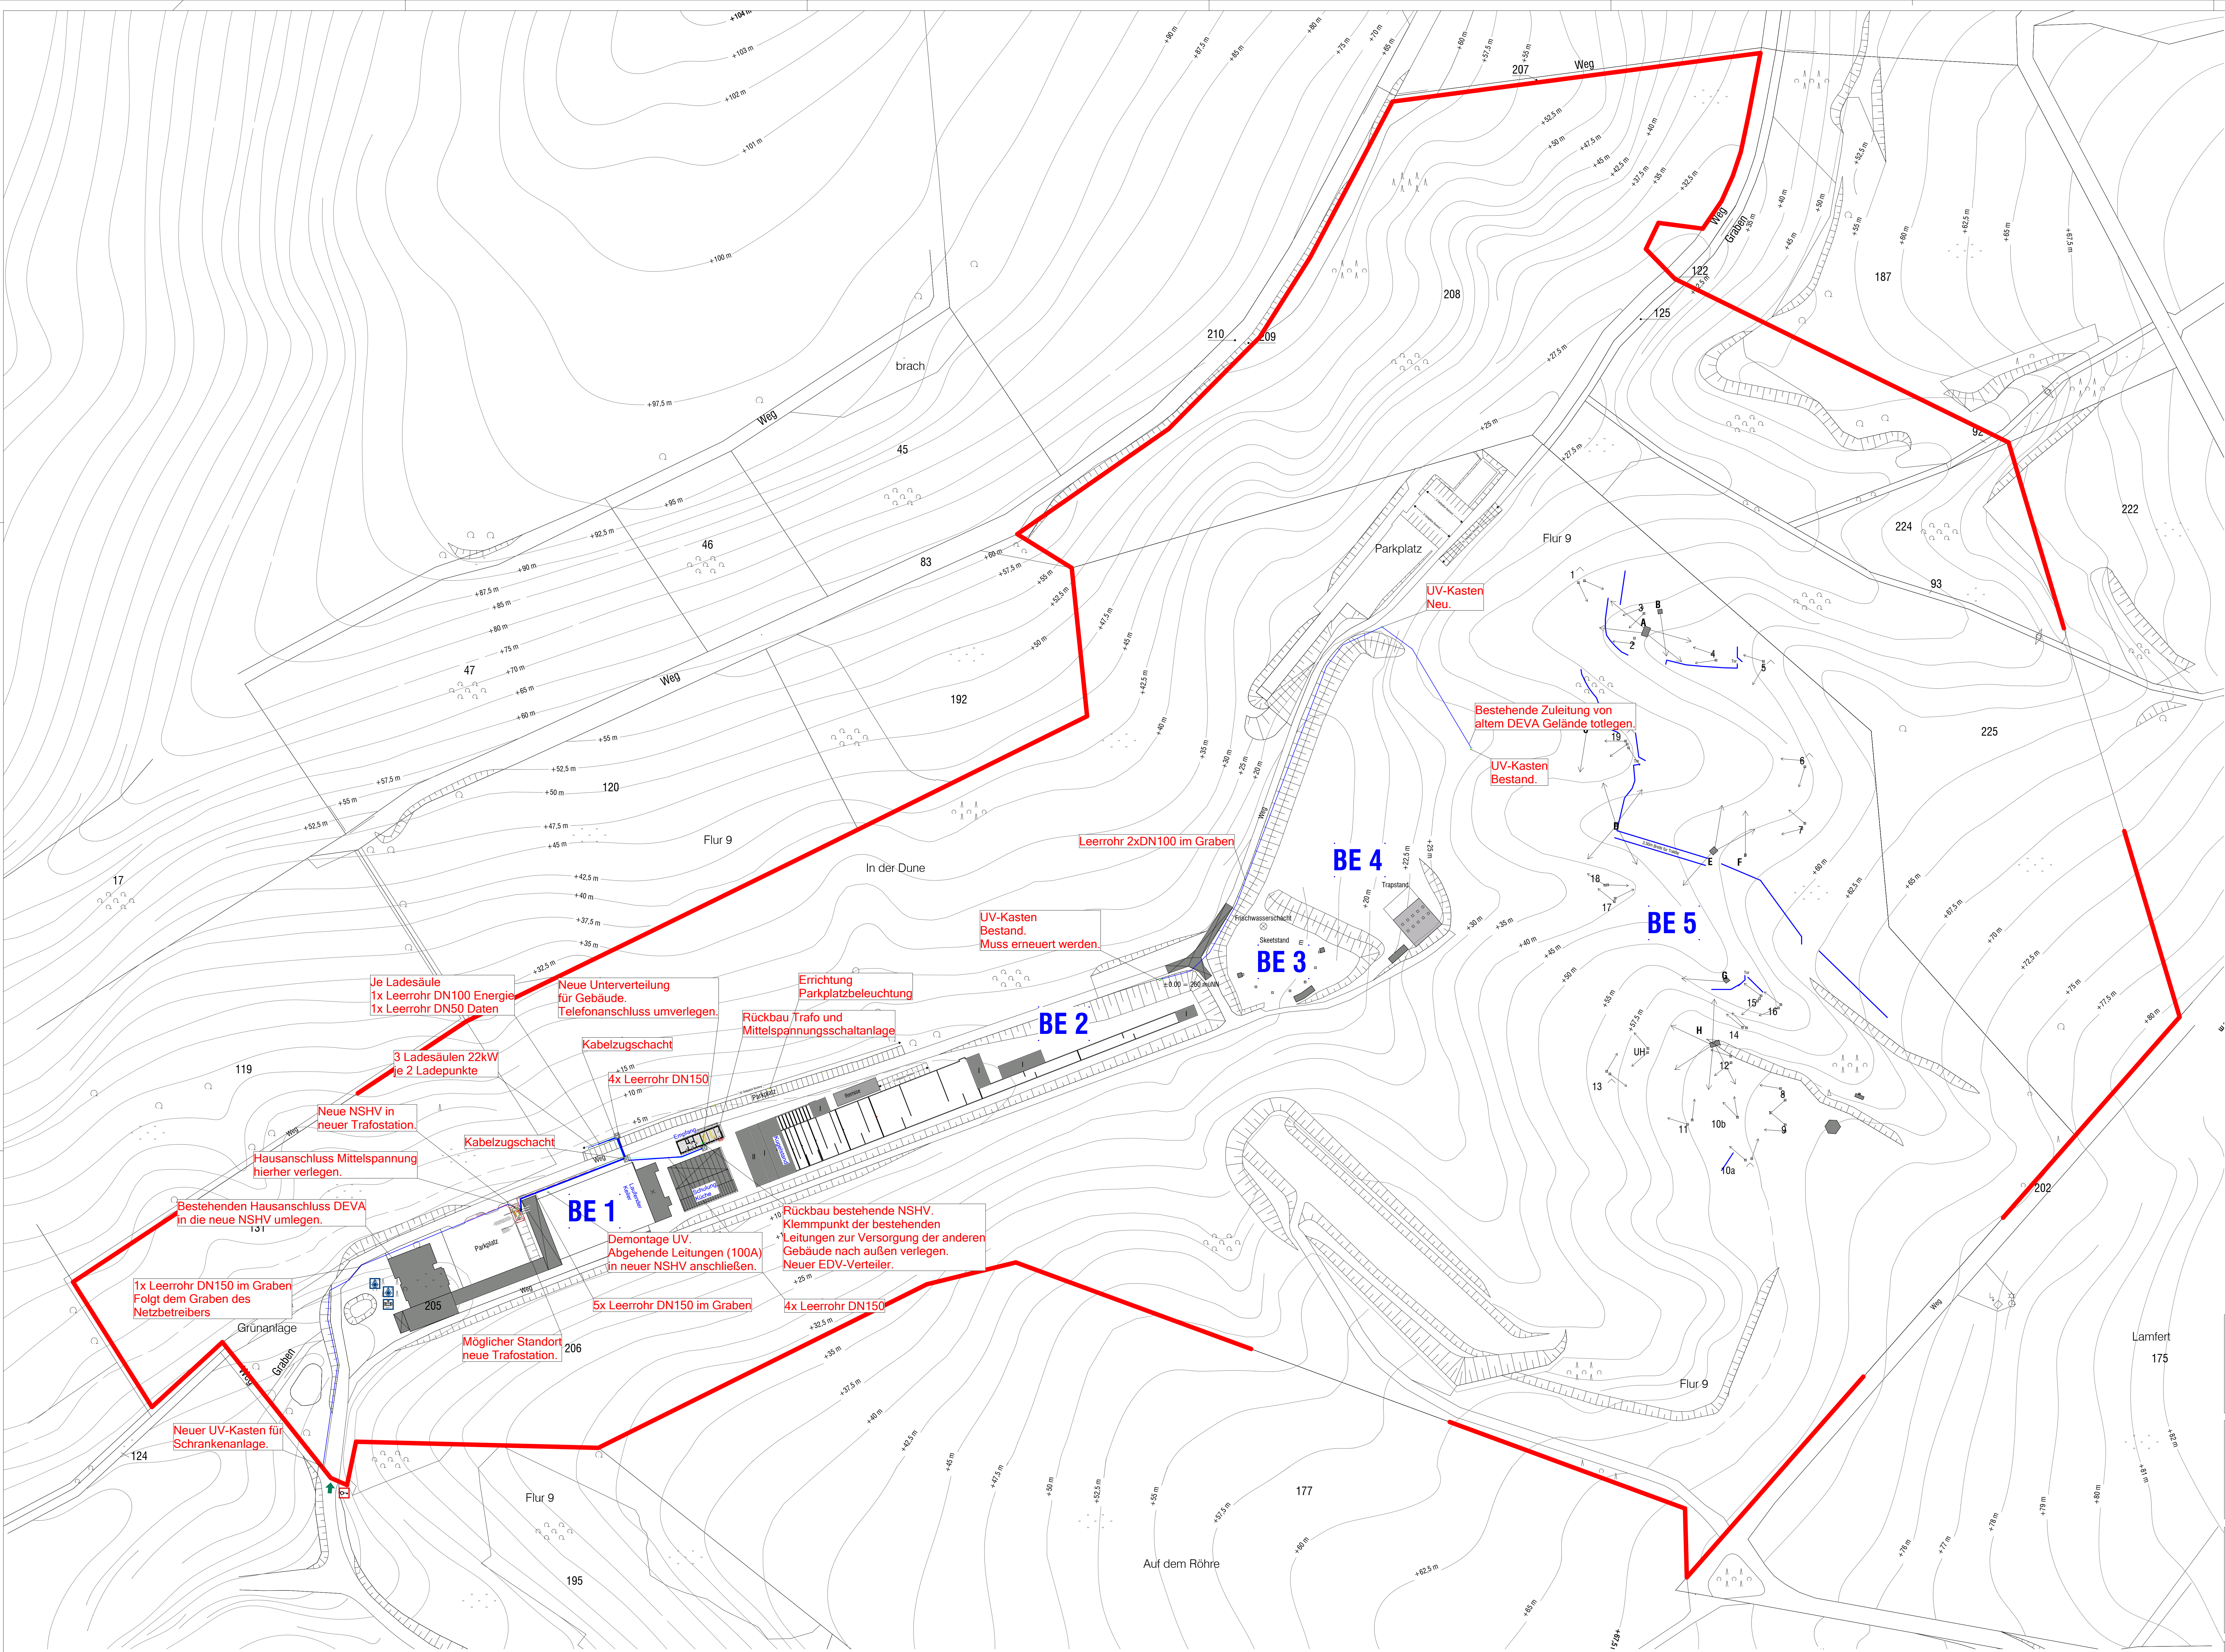

Ingenieurbüro Stieneke  
Südhang 3  
33034 Brakel  
info@ib-stieneke.de  
+49 5276 9862805

| Index | Änderungen | geändert am | geändert von |
|-------|------------|-------------|--------------|
|       |            |             |              |
|       |            |             |              |
|                   |                                  |
|-------------------|----------------------------------|
| Blatt: 1/1        | Projekt: 21011                   |
| Größe: A1 quer    | BUSCHI01                         |
| Urspr: 21016010   | Zeichnung: Lageplan              |
| Datei: 21016010   | Ausführungsplanung               |
| Stand: 15.09.2026 | 21011_IBS_5_BT_X_EL_LP_00_401_00 |
| Datum: 15.09.2026 | Gewerk: Elektrotechnik           |
| Name: 15.09.2026  | Maßstab: 1:1000                  |
| Gepr: 15.09.2026  |                                  |