


Standort neue Trafostation

Standort alte Trafostation

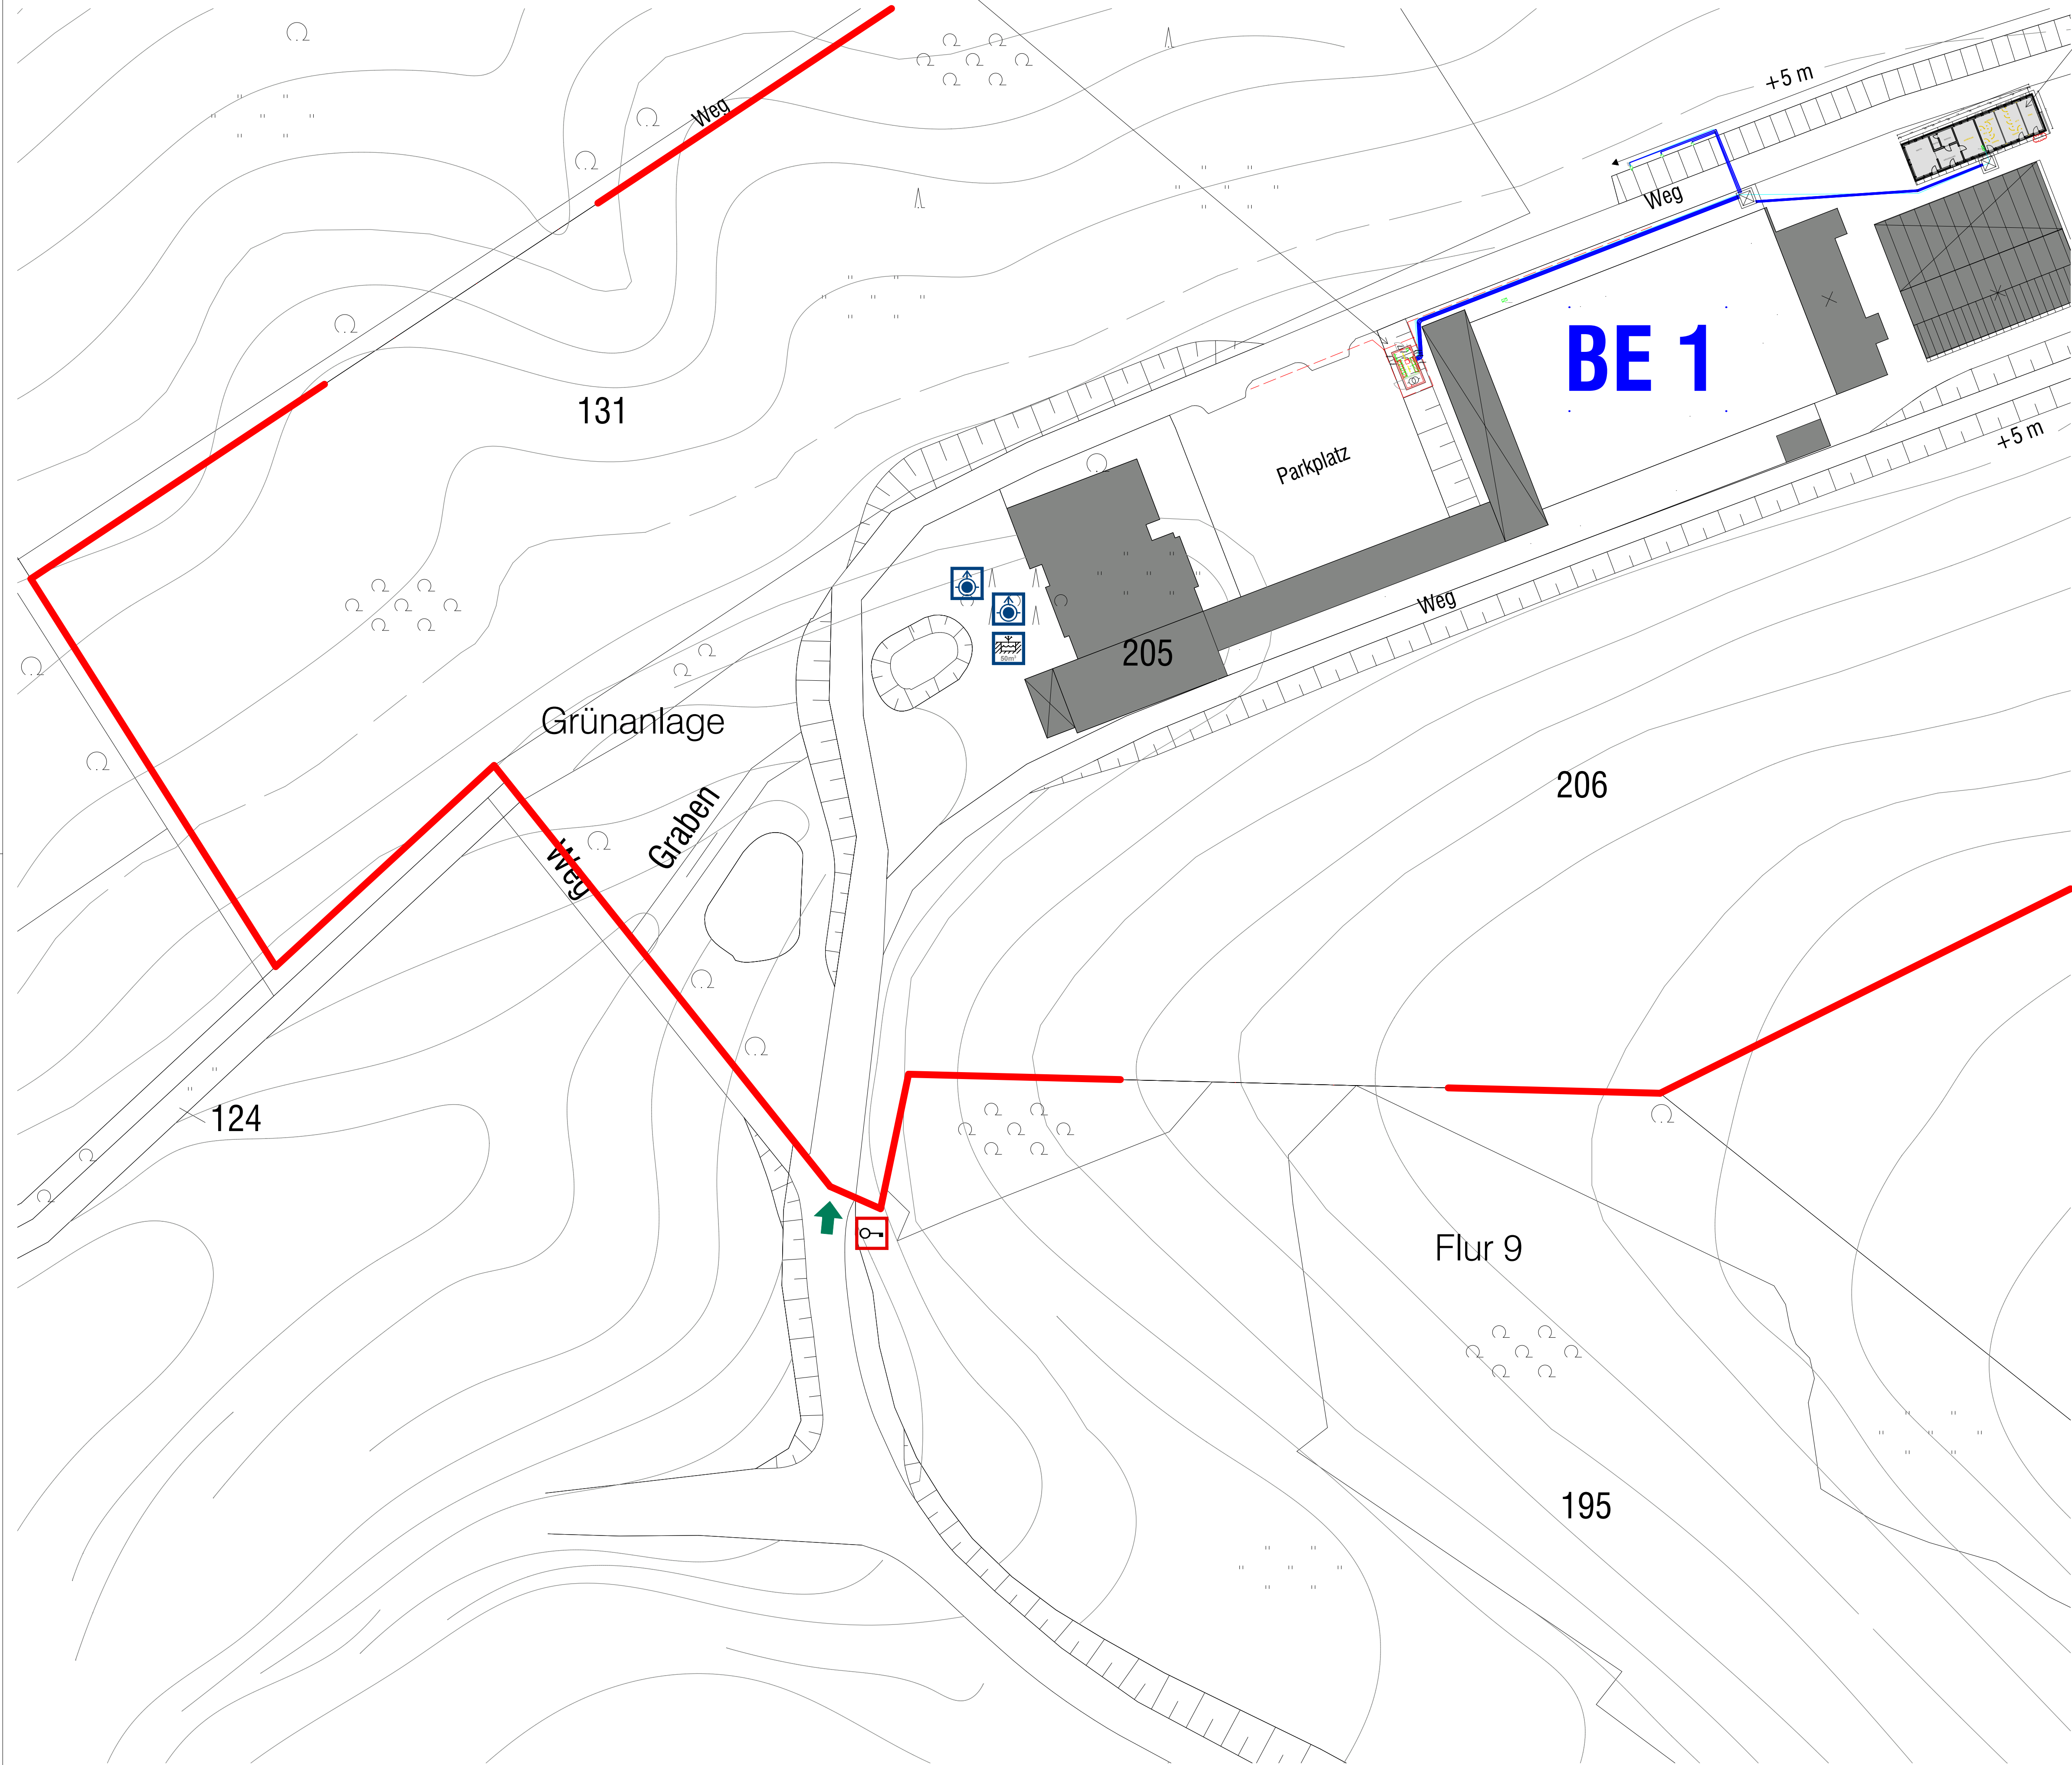

Auftraggeber	Bauvorhaben
Jagdparcour Buke	Jagdparcour Buke
Dune 3a	Dune 3a
33184 Altenbeken	33184 Altenbeken



Ingenieurbüro Stieneke
Südhang 3
33034 Brakel
info@ib-stieneke.de
+49 5276 9862805

Index	Änderungen	geändert am	geändert von

Blatt: 1/1			Projekt: 21011		
Größe: A1 quer			BUSCHI01		
Urspr.			Zeichnung: Lageplan		
Datei: 21016010			Ausführungsplanung		
Stand 24.06.2026			21011_IBS_5_BT_X_EL_LP_00_404_00		
	Datum	Name	Gewerk: Elektrotechnik		
Bearb. 24.06.2026		D. St.	Maßstab: 1:500		
Gepr. 24.06.2026			Lageplan Trafostation		