


Legende

- Grundstücksgrenze
- nachrichtliche Darstellung folgende Bauplan
- Bauzaun
- Baustraße
- Rampe
- Böschung
- Stromanschluss
- Wasseranschluss

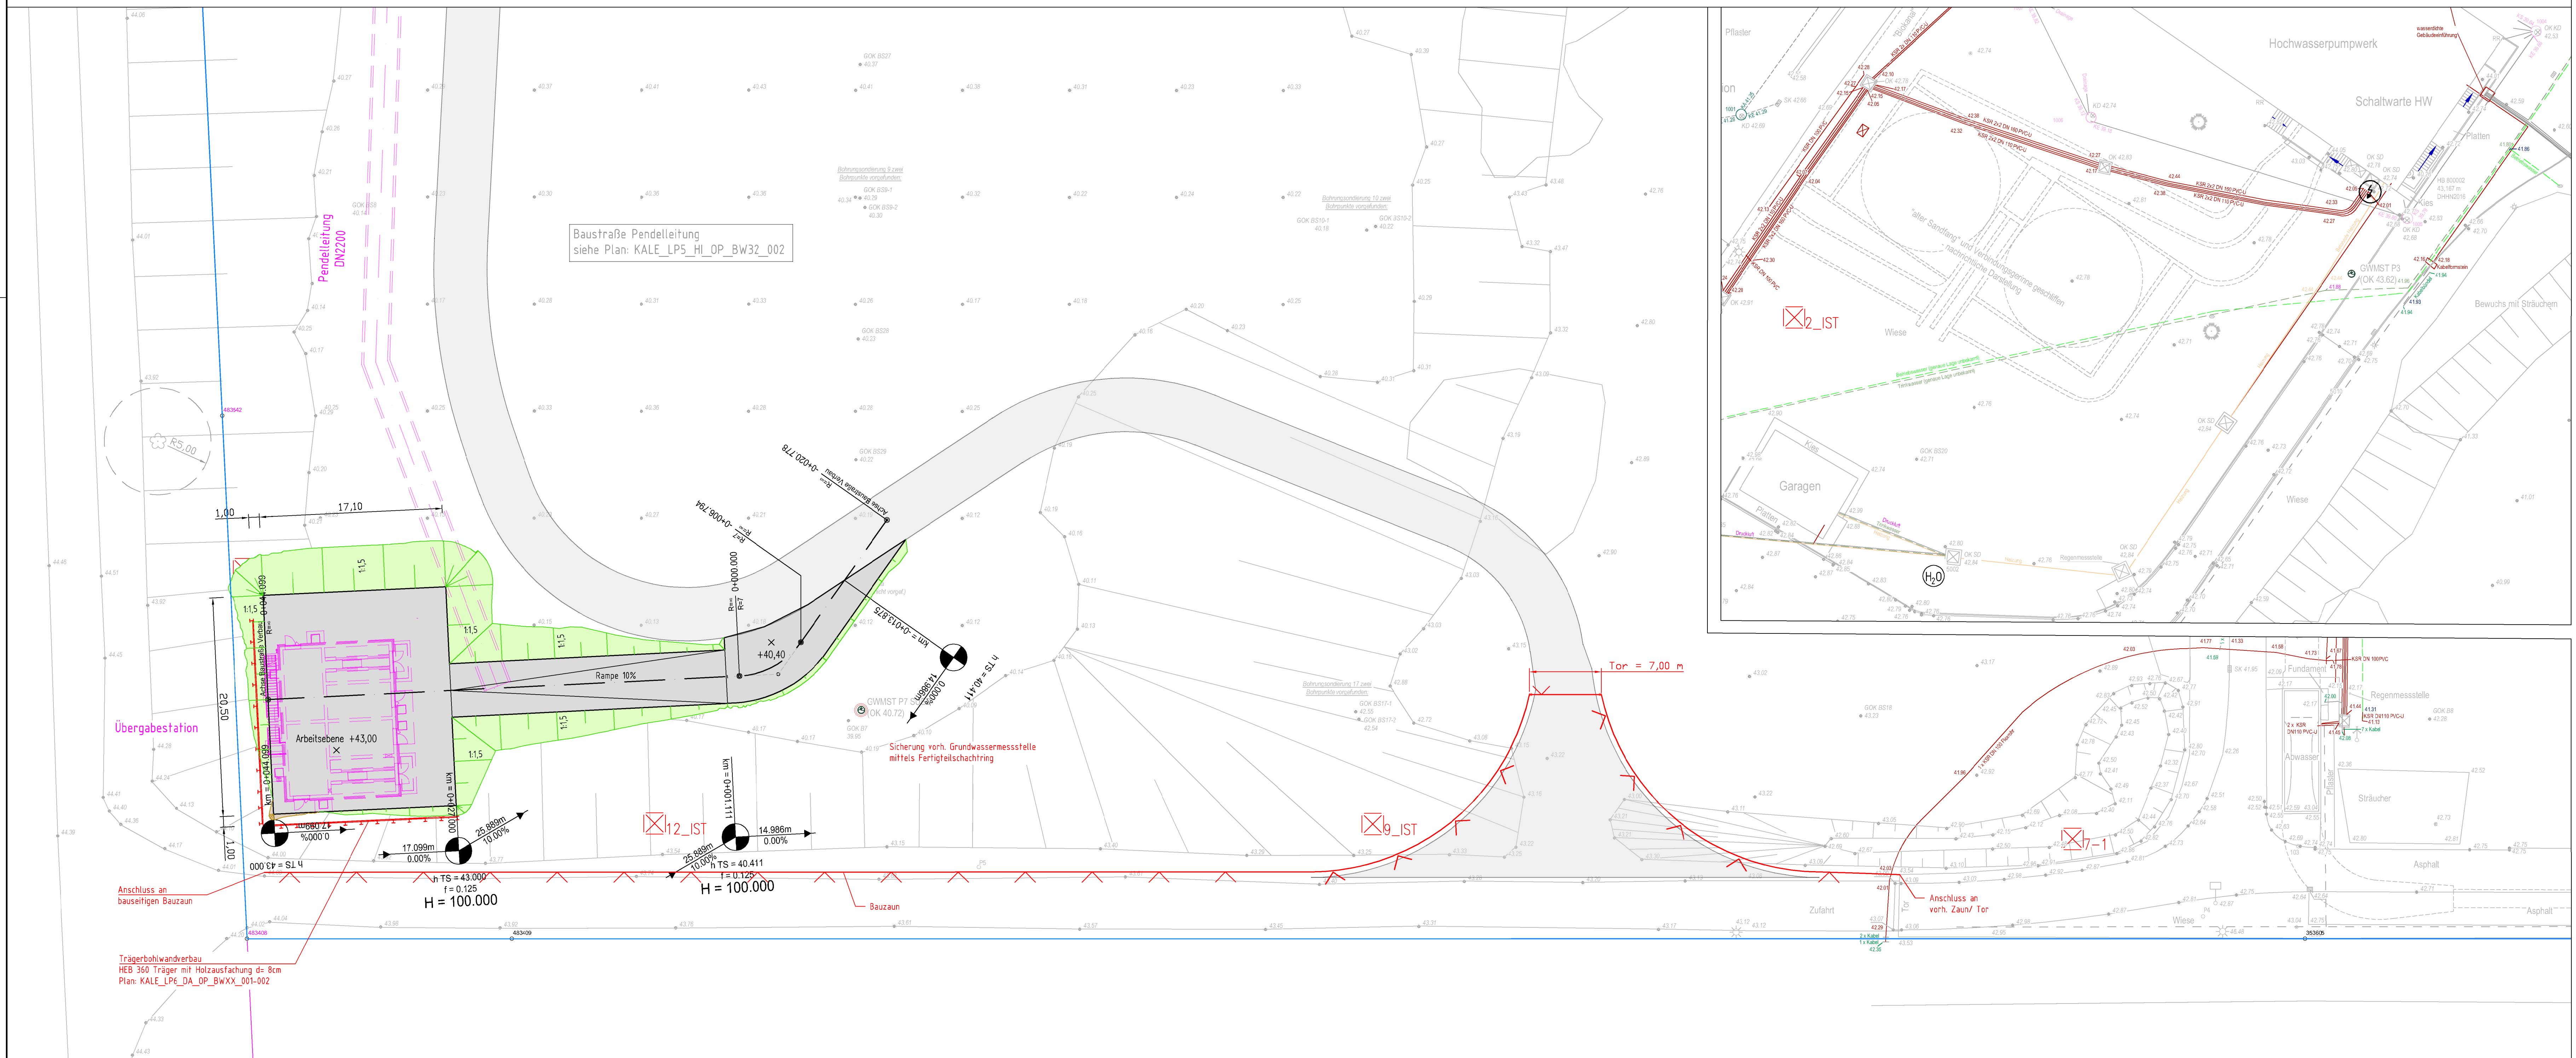

nur gültig für Ausschreibung

WUPPERVERBAND
für Wasser, Mensch und Umwelt

Projektbezeichnung: **Neubau der Kläranlage Leverkusen-Bürrig**

Projektnr. WV: **Ausschreibung**

Zeichnungsgegenstand/-objekt/-sicht/-schnitt:
Lageplan
vorgezogene Maßnahme
Baustraße und Arbeitsebene Verbau
Lageplan und Längsschnitt

Höhenbezug: **Lagebezug**
Plankennzeichen: **Zeichnungsnummer**
KALE | LP6 | DA | LP | BG08 | 001 | Maßstab: **1:250 / 1:100**
Wuppertal, den **Der Vorstand** Der Planverfasser