




Schnitt A – A

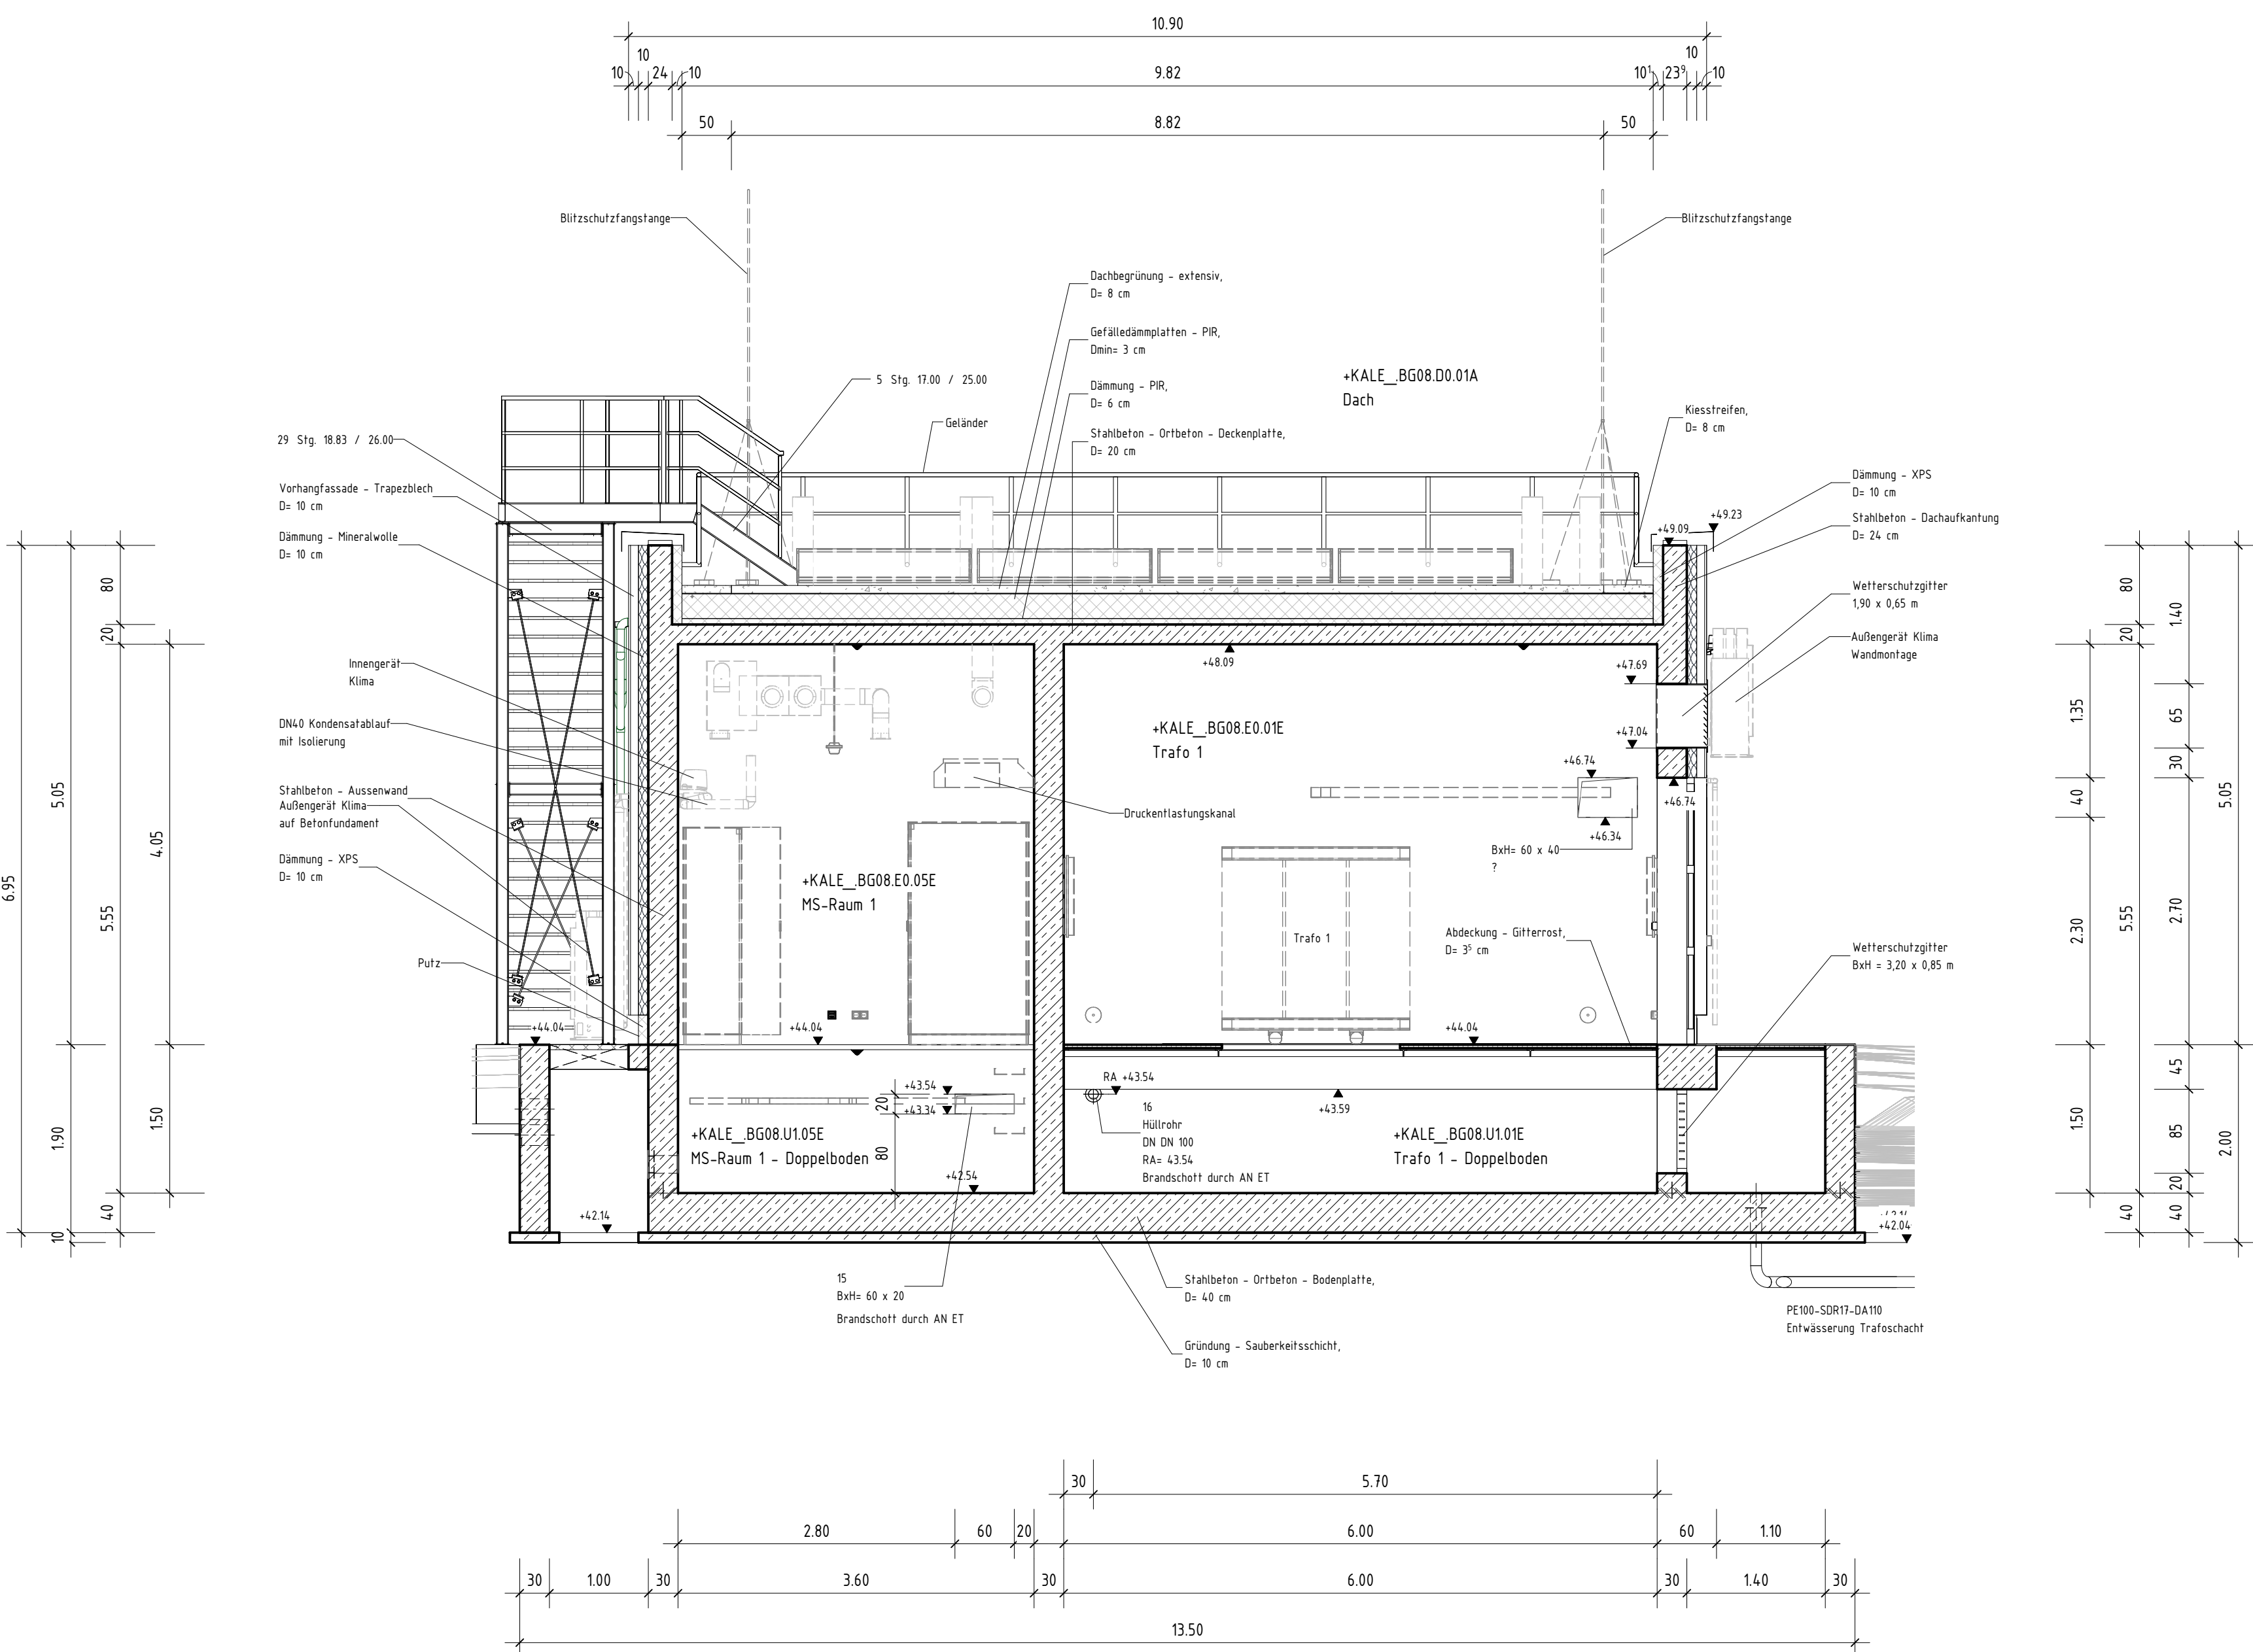

Schnitt B – B

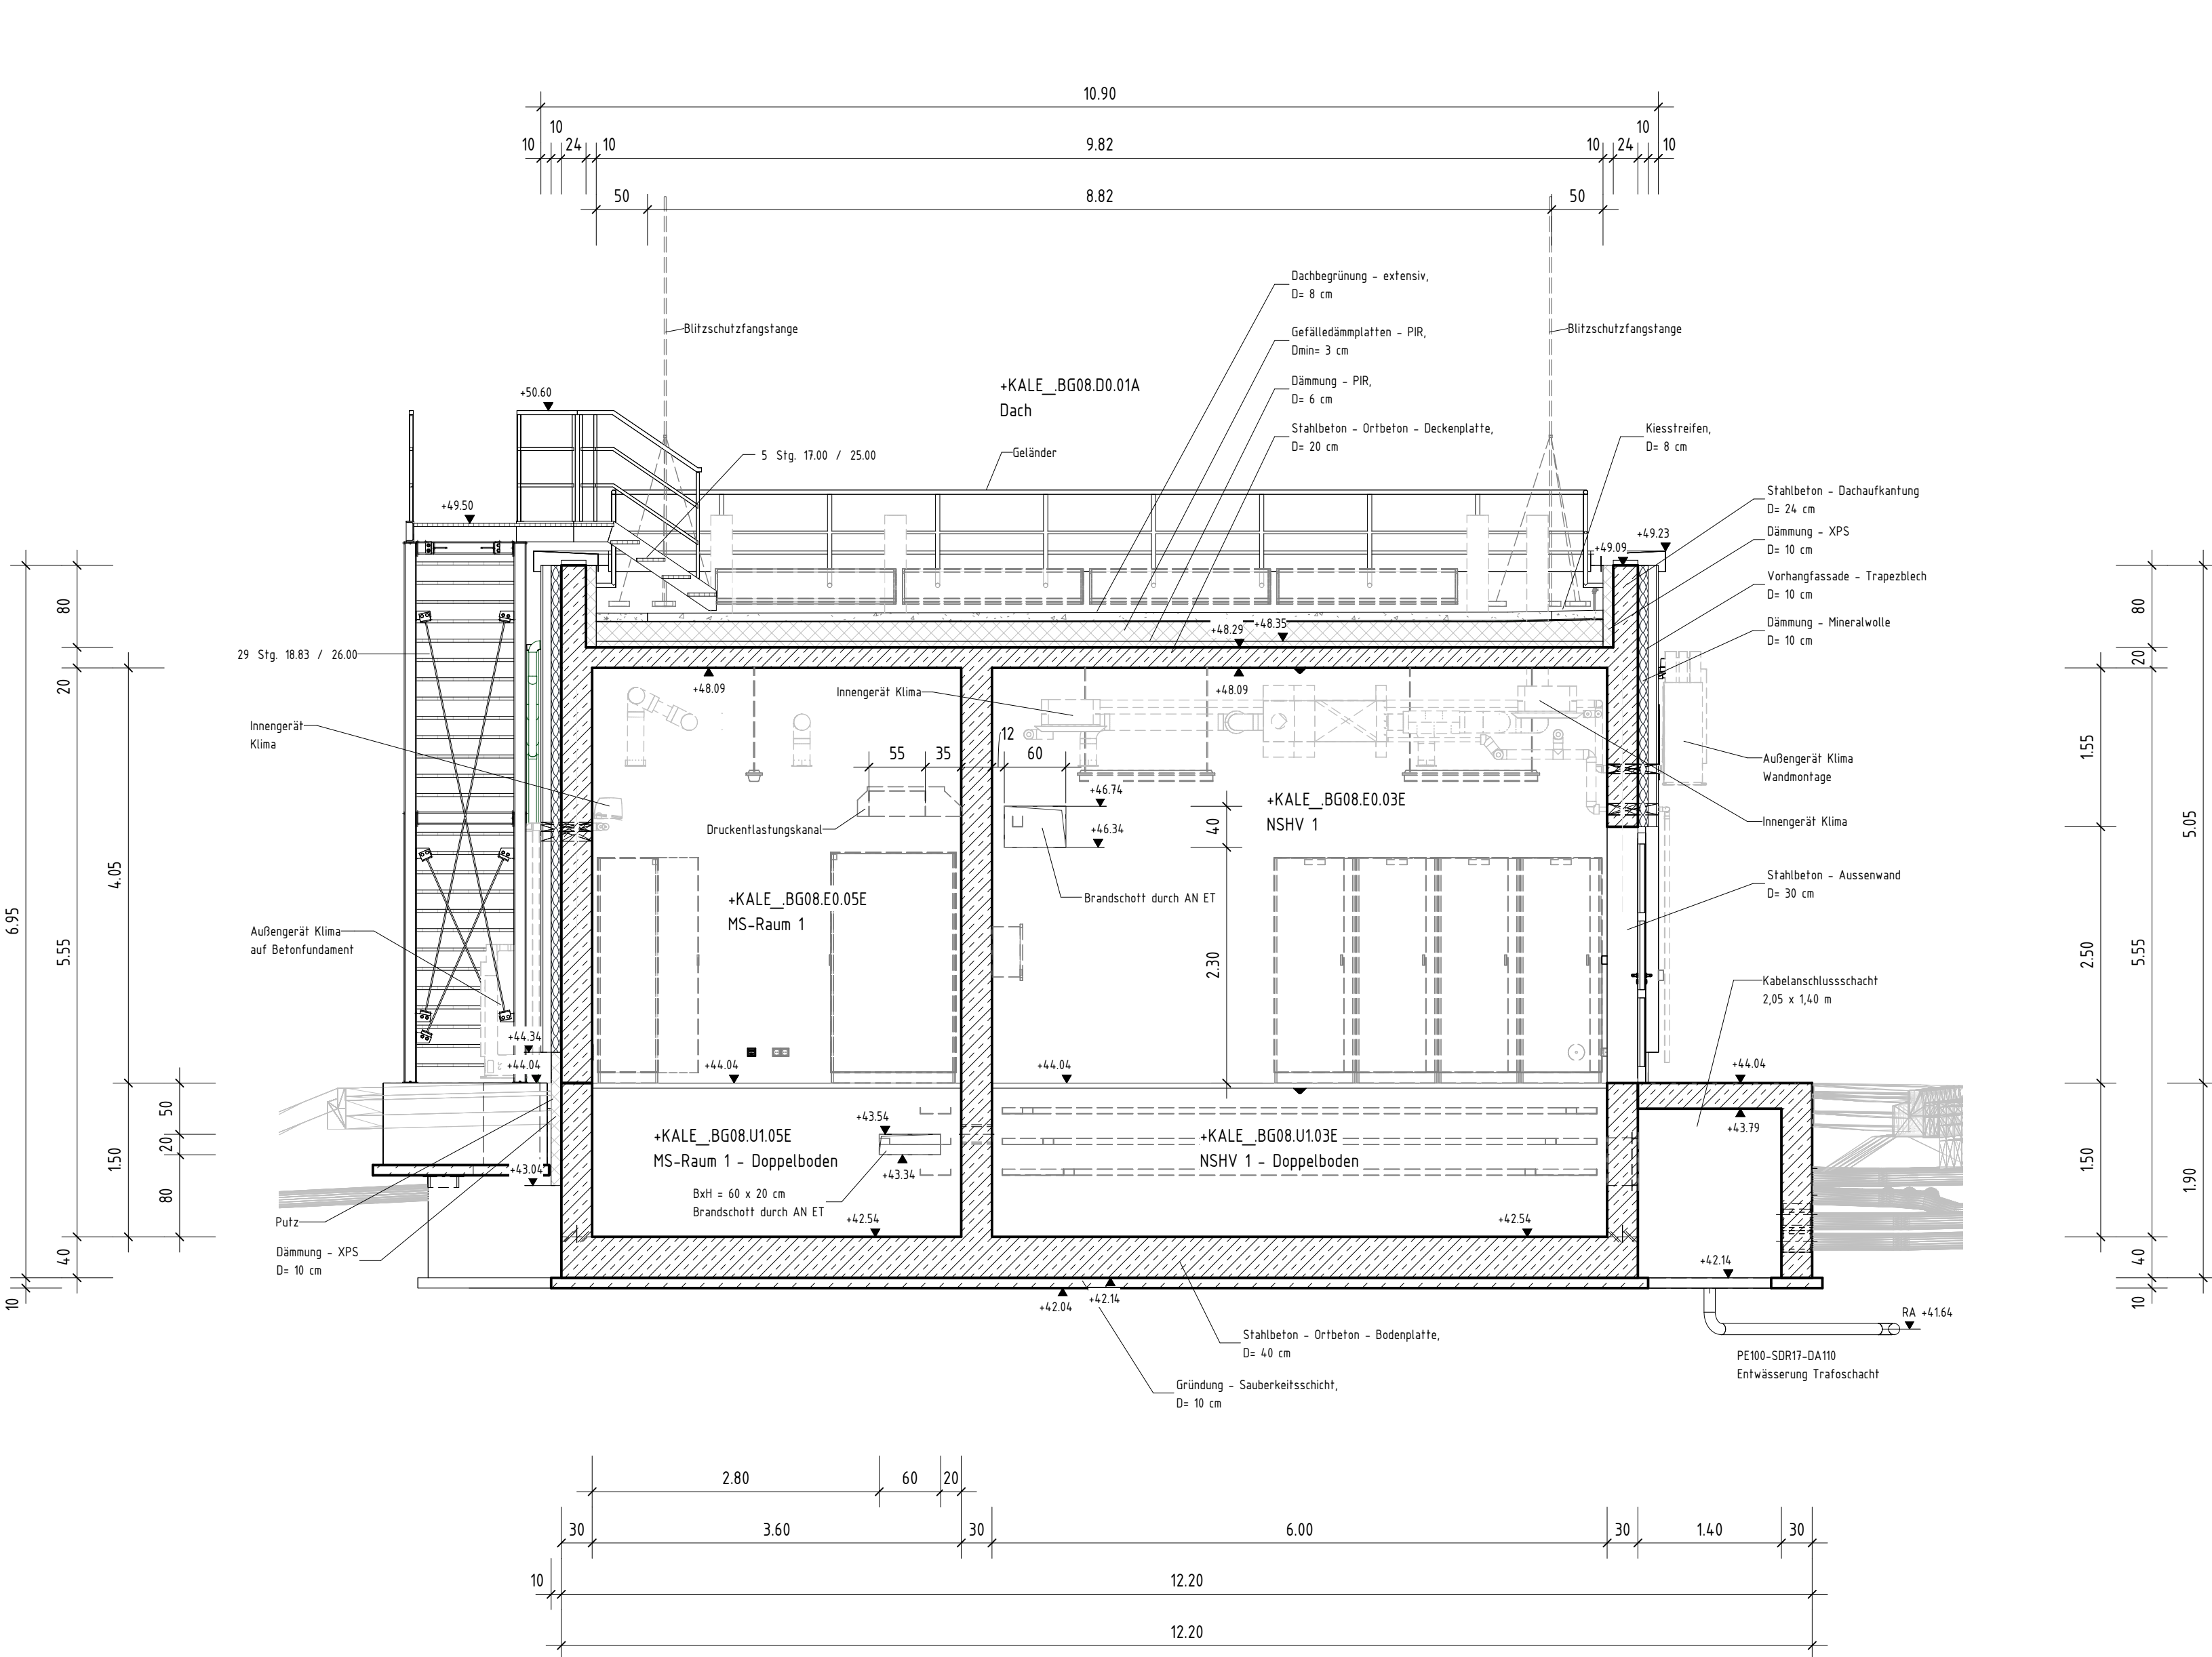

Schnitt C – C

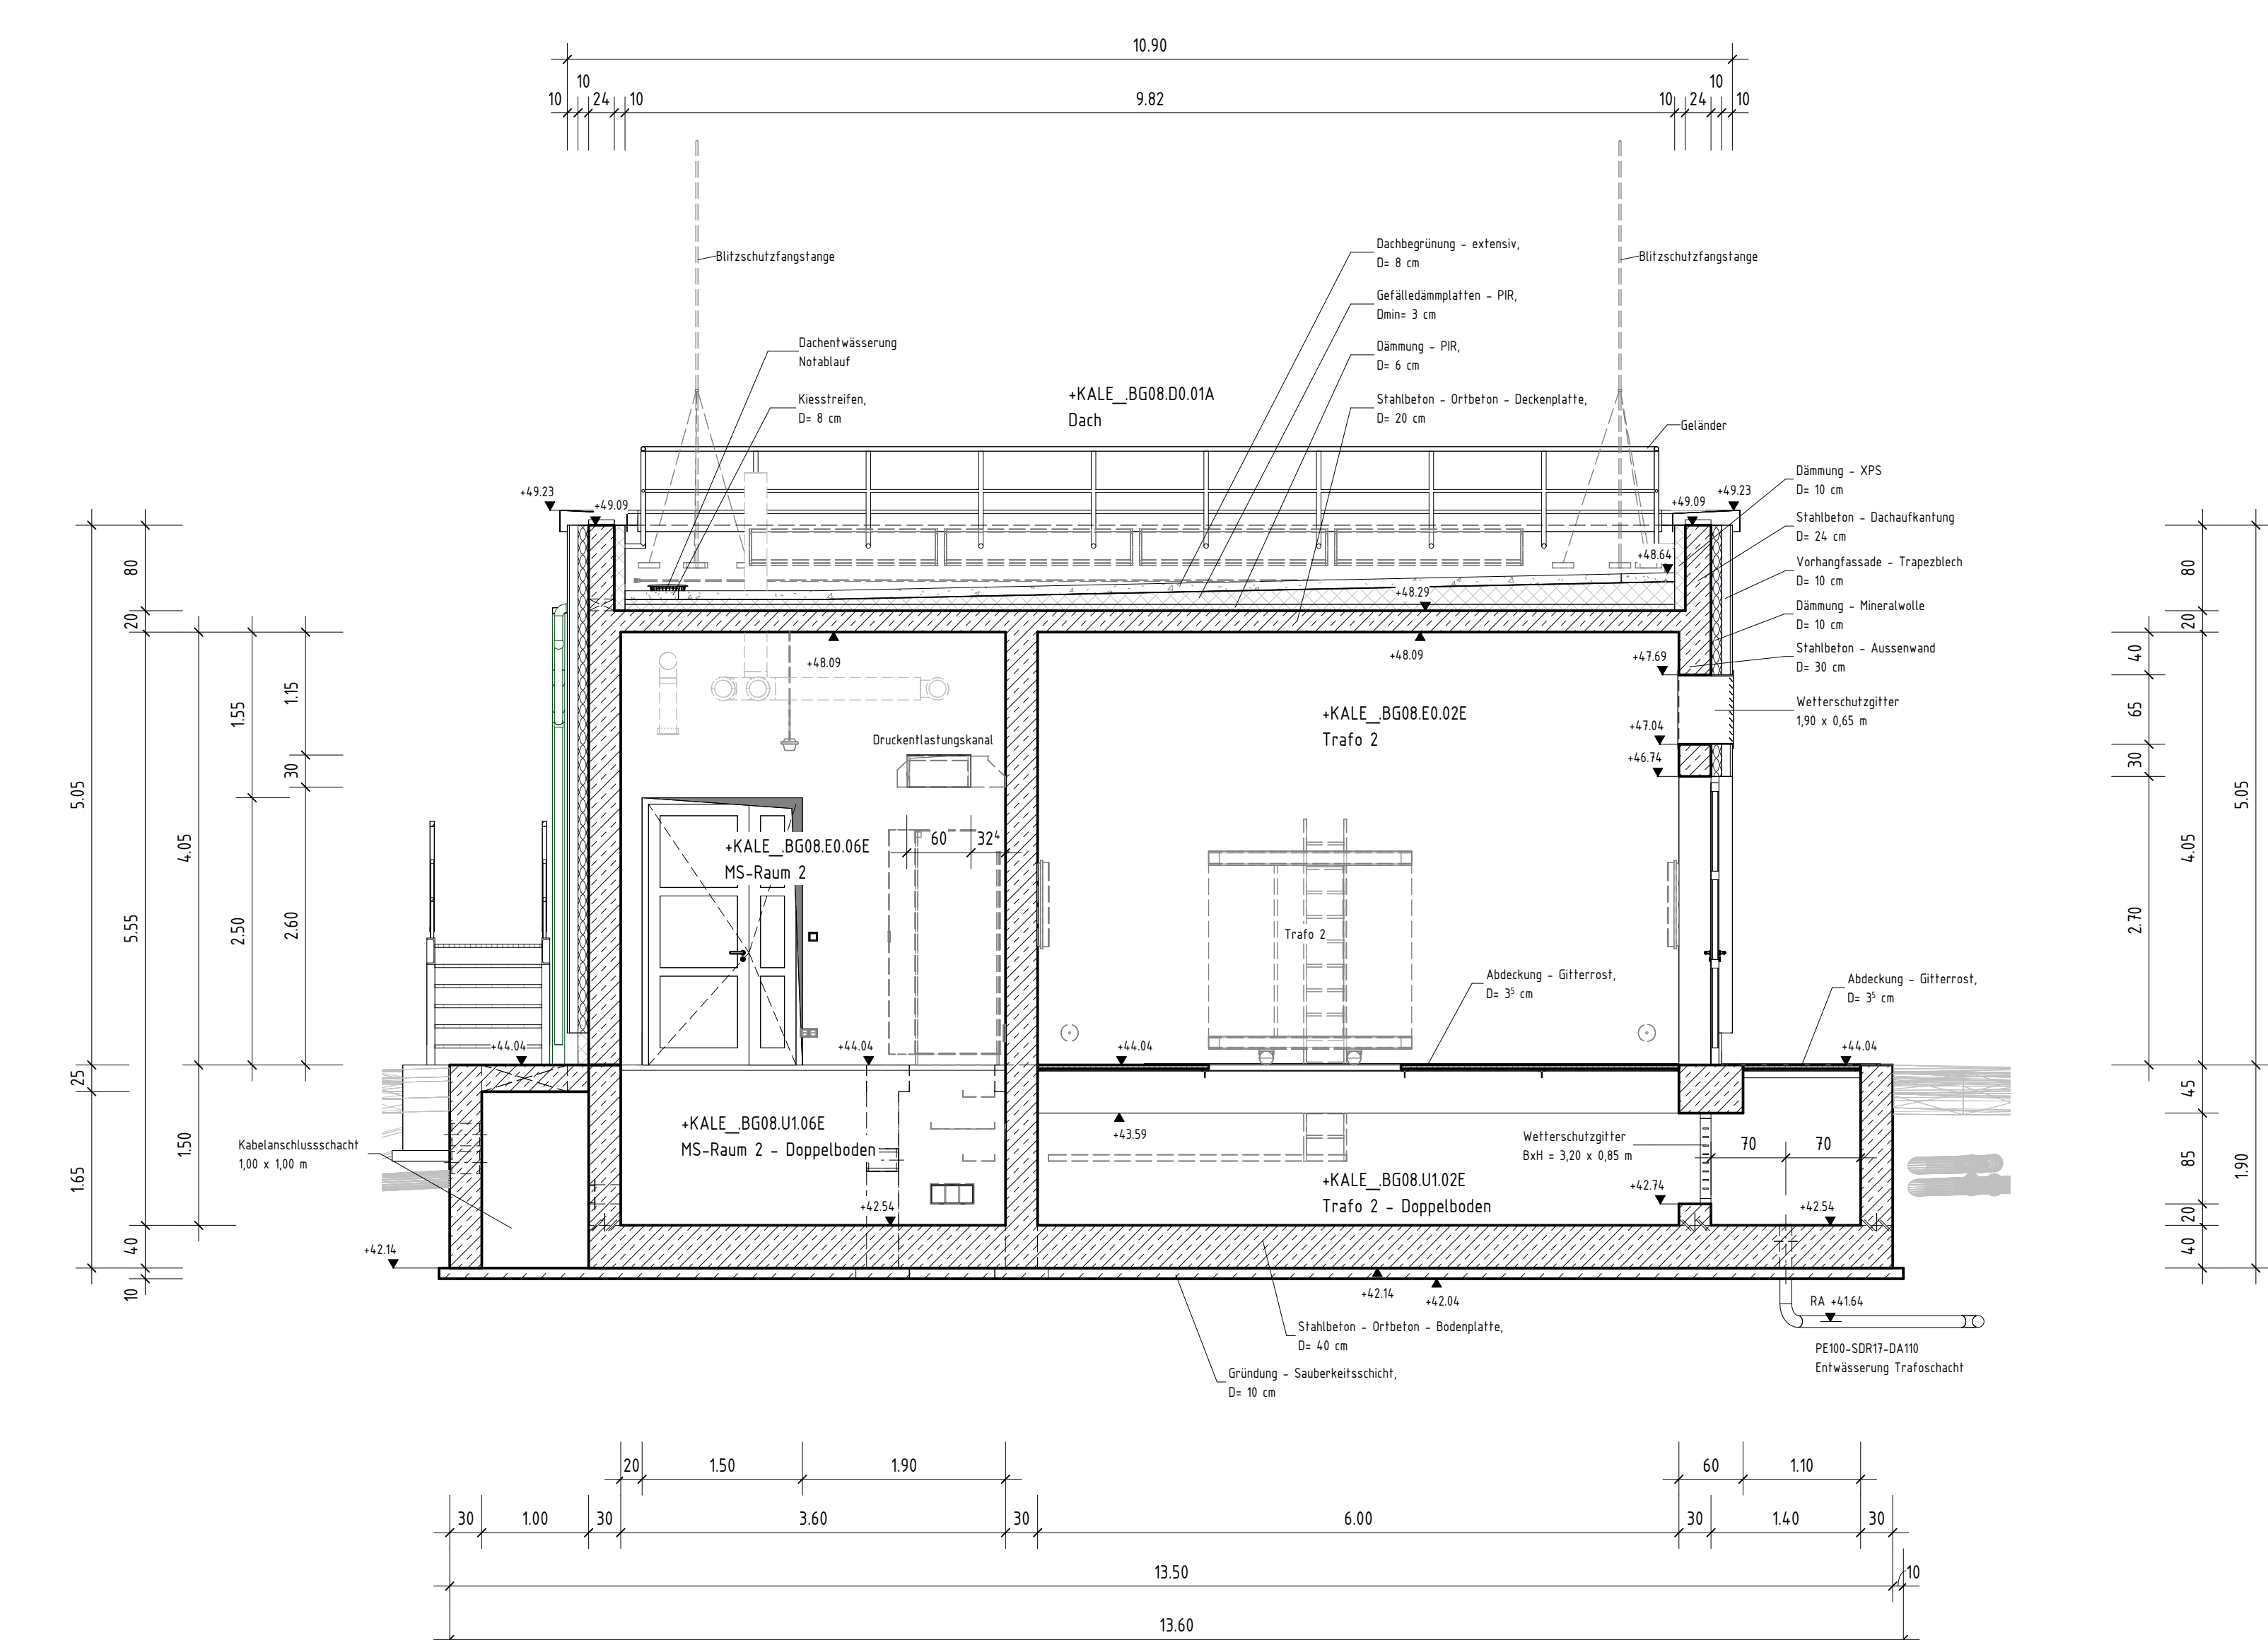

Legende externe Planer

- Los 5, E-Technik
- Los 6, HKL-Technik

zugehörige Zeichnungen

Plannummer	Inhalt
KALE_LP6_DA_OP_BG08_001	Grundriss Doppelboden
KALE_LP6_DA_OP_BG08_002	Grundriss Erdgeschoss
KALE_LP6_DA_OP_BG08_003	Draufsicht
KALE_LP6_DA_OP_BG08_004	Schnitt A – A bis Schnitt C – C
KALE_LP6_DA_OP_BG08_005	Schnitt D – D und Schnitt E – E
KALE_LP6_DA_OP_BG08_006	Anschließen

nur gültig für Ausschreibung

Projektbezeichnung: **Neubau der Kläranlage Leverkusen-Bürrig**

Projektnr. WV: **Ausschreibung**

Zeichnungsgegenstand/-objekt/-sicht/-schnitt: **Übergabestation**

Schnitt A – A bis Schnitt C – C

Höhenbezug: **Plankennzeichen**

Zeichnungsnummer: **KALE_LP6_DA_OP_BG08_004**

Wuppertal, den **Der Vorstand**

Maßstab: **1:50**

Der Planverfasser