



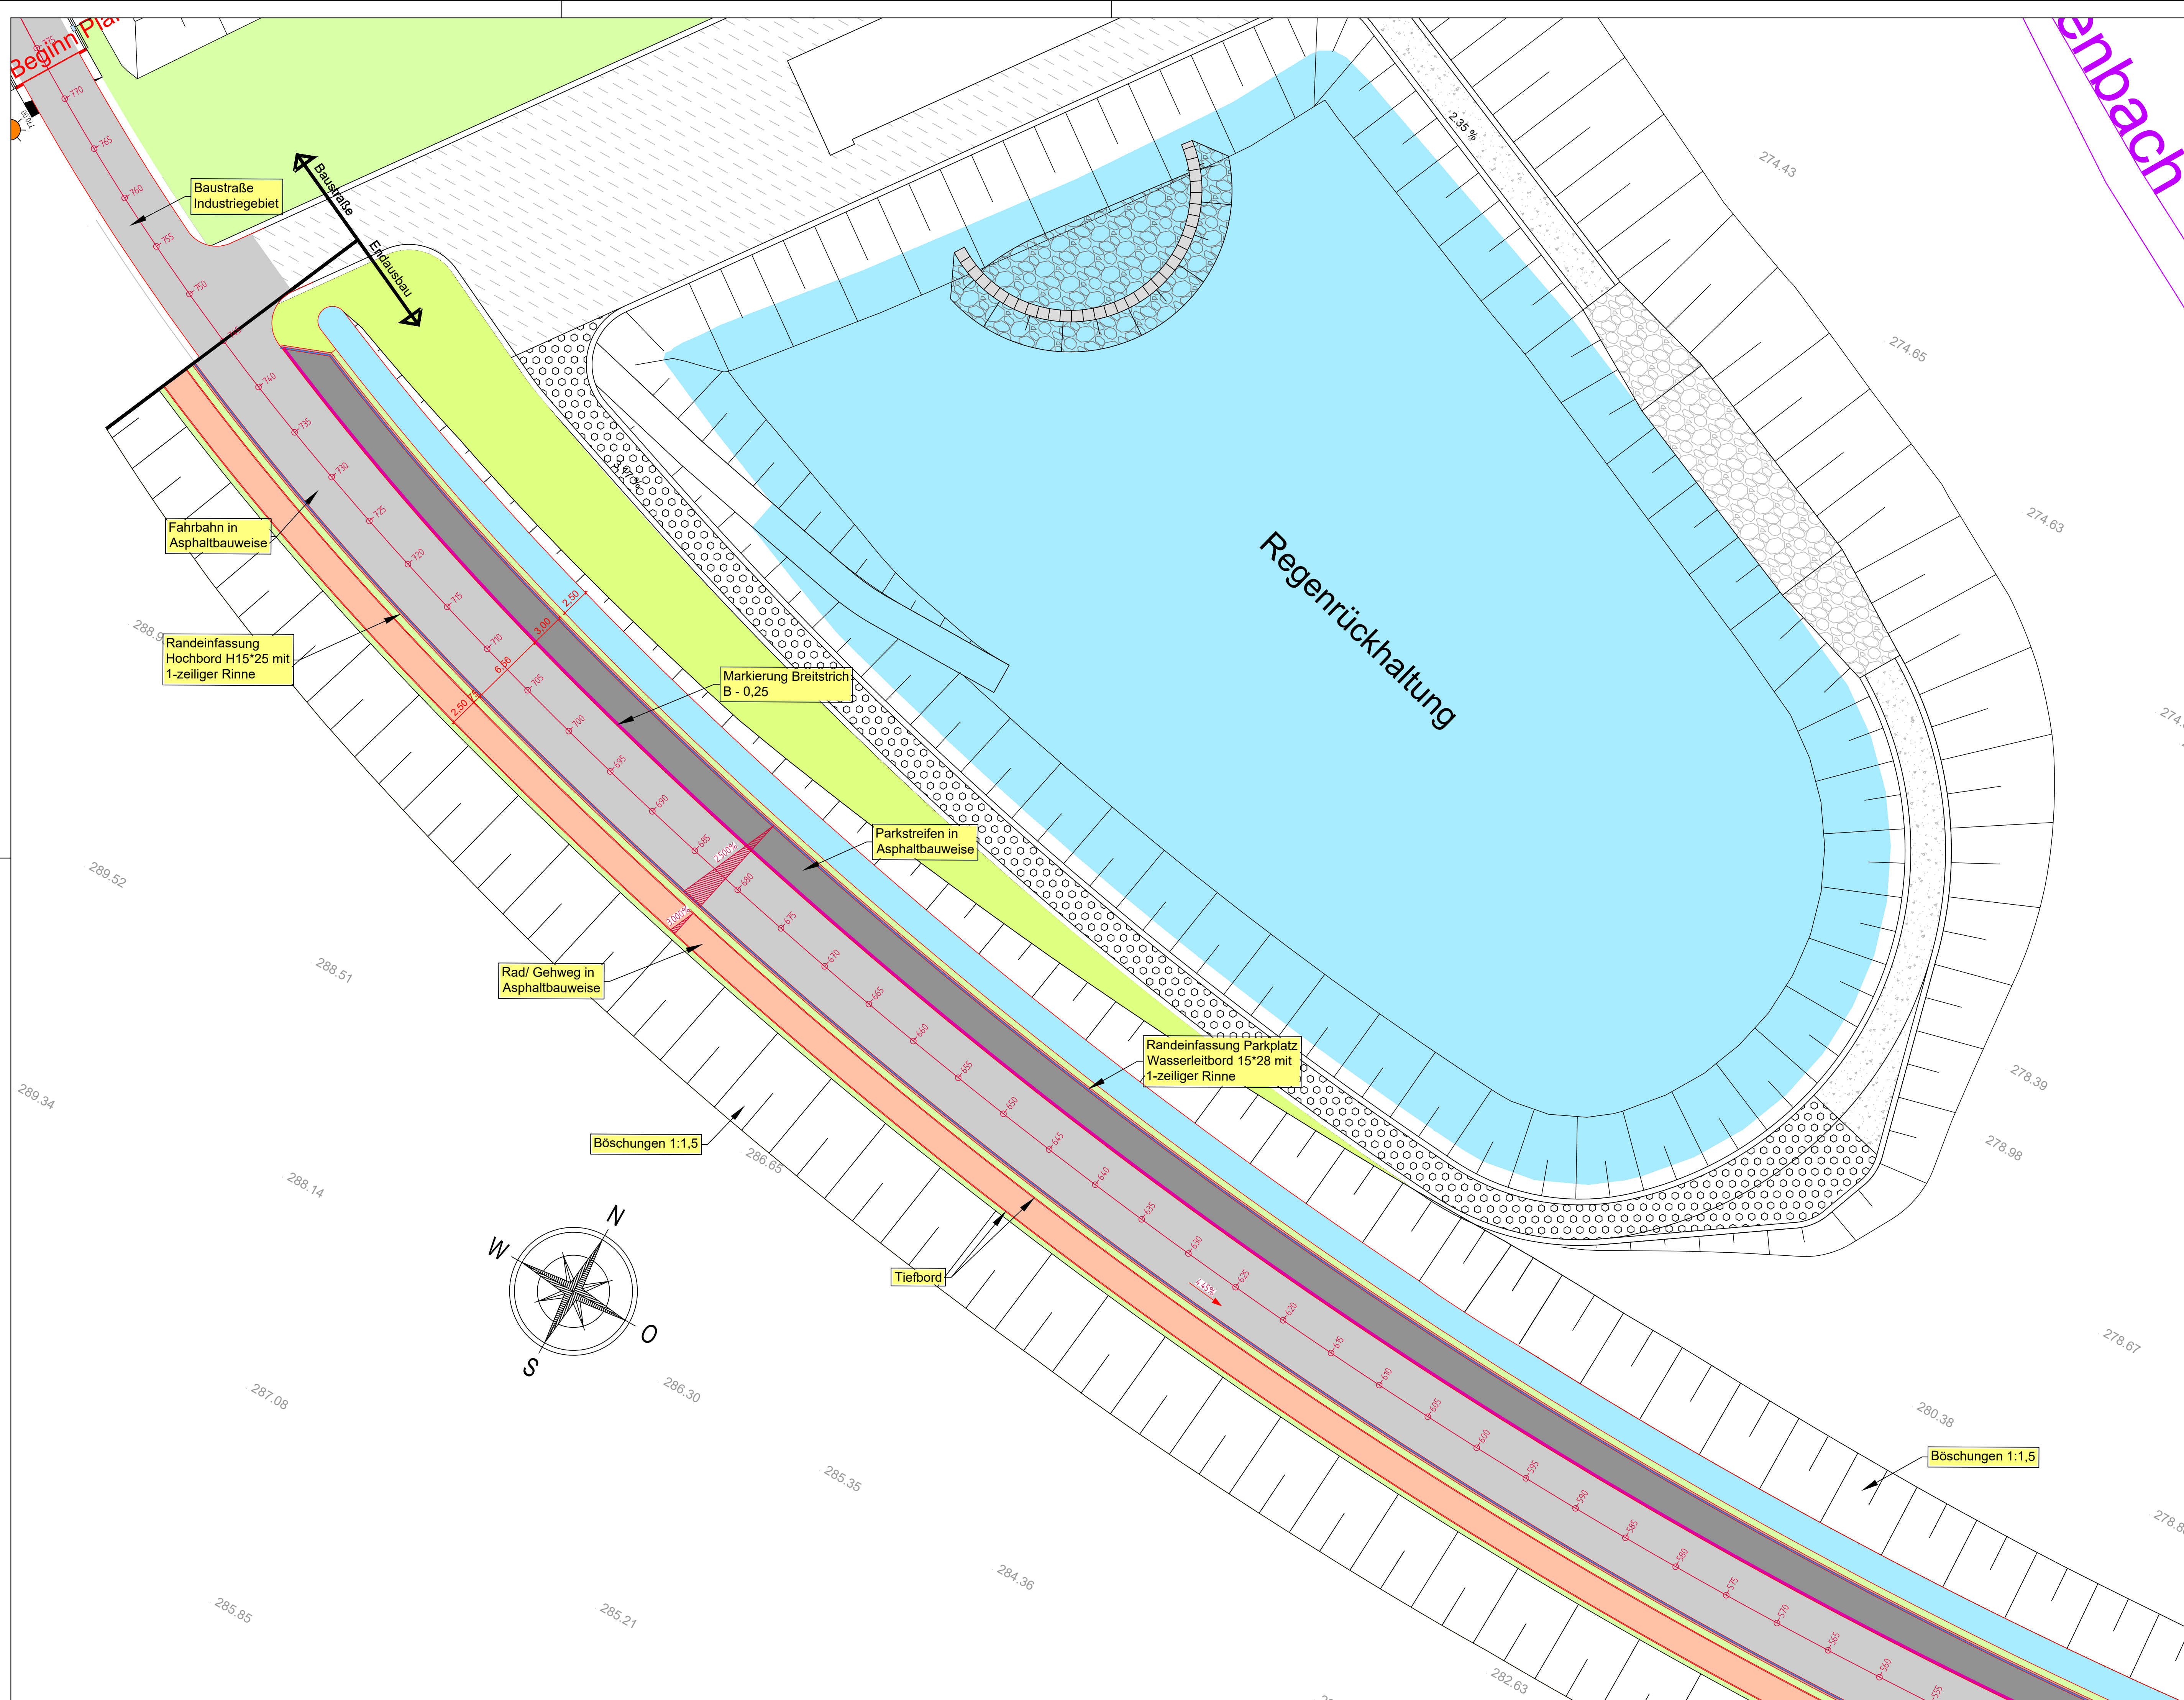

Übersicht Lagepläne

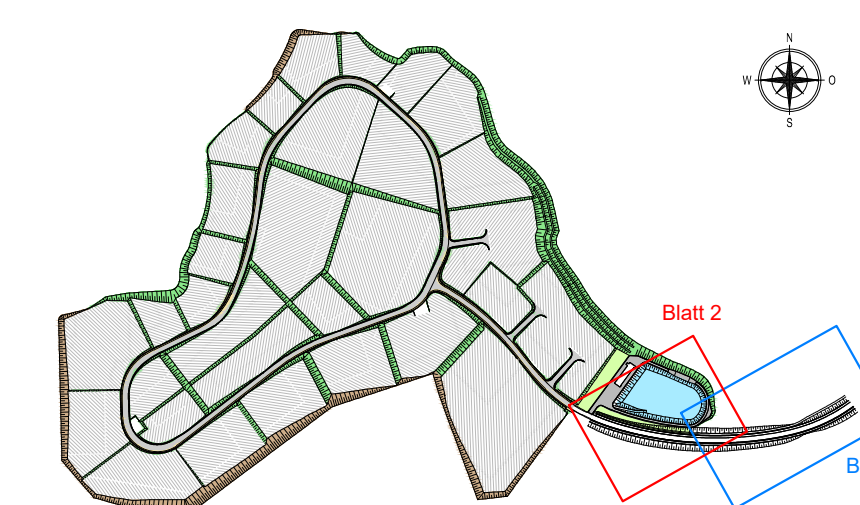

Legende Straßenbau (Planung)

	Abtragsböschung		Rinnenanlage		2.5% Querneigung
	Auftragsböschung		Bordanlage		Hochpunkt
	Fahrbahn		Straßenablauf 30°50'		Tiefpunkt
	Bankett		Mauer		Neigungsbrechpunkt
	Parkplatz		Lampe		
	Pflasterfläche				
	Rad-Gehweg		Mulde		

****	*****	*****	*****
Index	Datum	Name	Geändert
Änderungen			

Planverfasser:  SCHMIDT Wiesenkamp 1, 57368 Lennestadt +49 2723 9670 0 info@bauing-schmidt.de www.bauing-schmidt.de	Datum		Zeichen
	bearbeitet	31.07.2026	Sa
	gezeichnet	31.07.2026	CLS
	geprüft		
	Plangröße		

Bauherr:  HAMM HAHNENRÜCK DER BÜRGERMEISTER	HAHNENRÜCK ATTENDORN		Unterlage: 7-3
	Blätter: 3		Lage: 08-035
Kölner Straße 12 57439 Attendorn	Telefon 02722 / 64-0 Telefax 02722 / 64-327 E-Mail: attendorn@hahnentrueck.de	Datum:	Zeichner:
Gewerbe- u. Industriegebiet "Fernhofe"	bearbeitet gezeichnet geprüft	Lageplan Zubringer	Maßstab: 1:250
- Ausführungsplanung -		1:250	
Attendorn, den 20.		20.	