


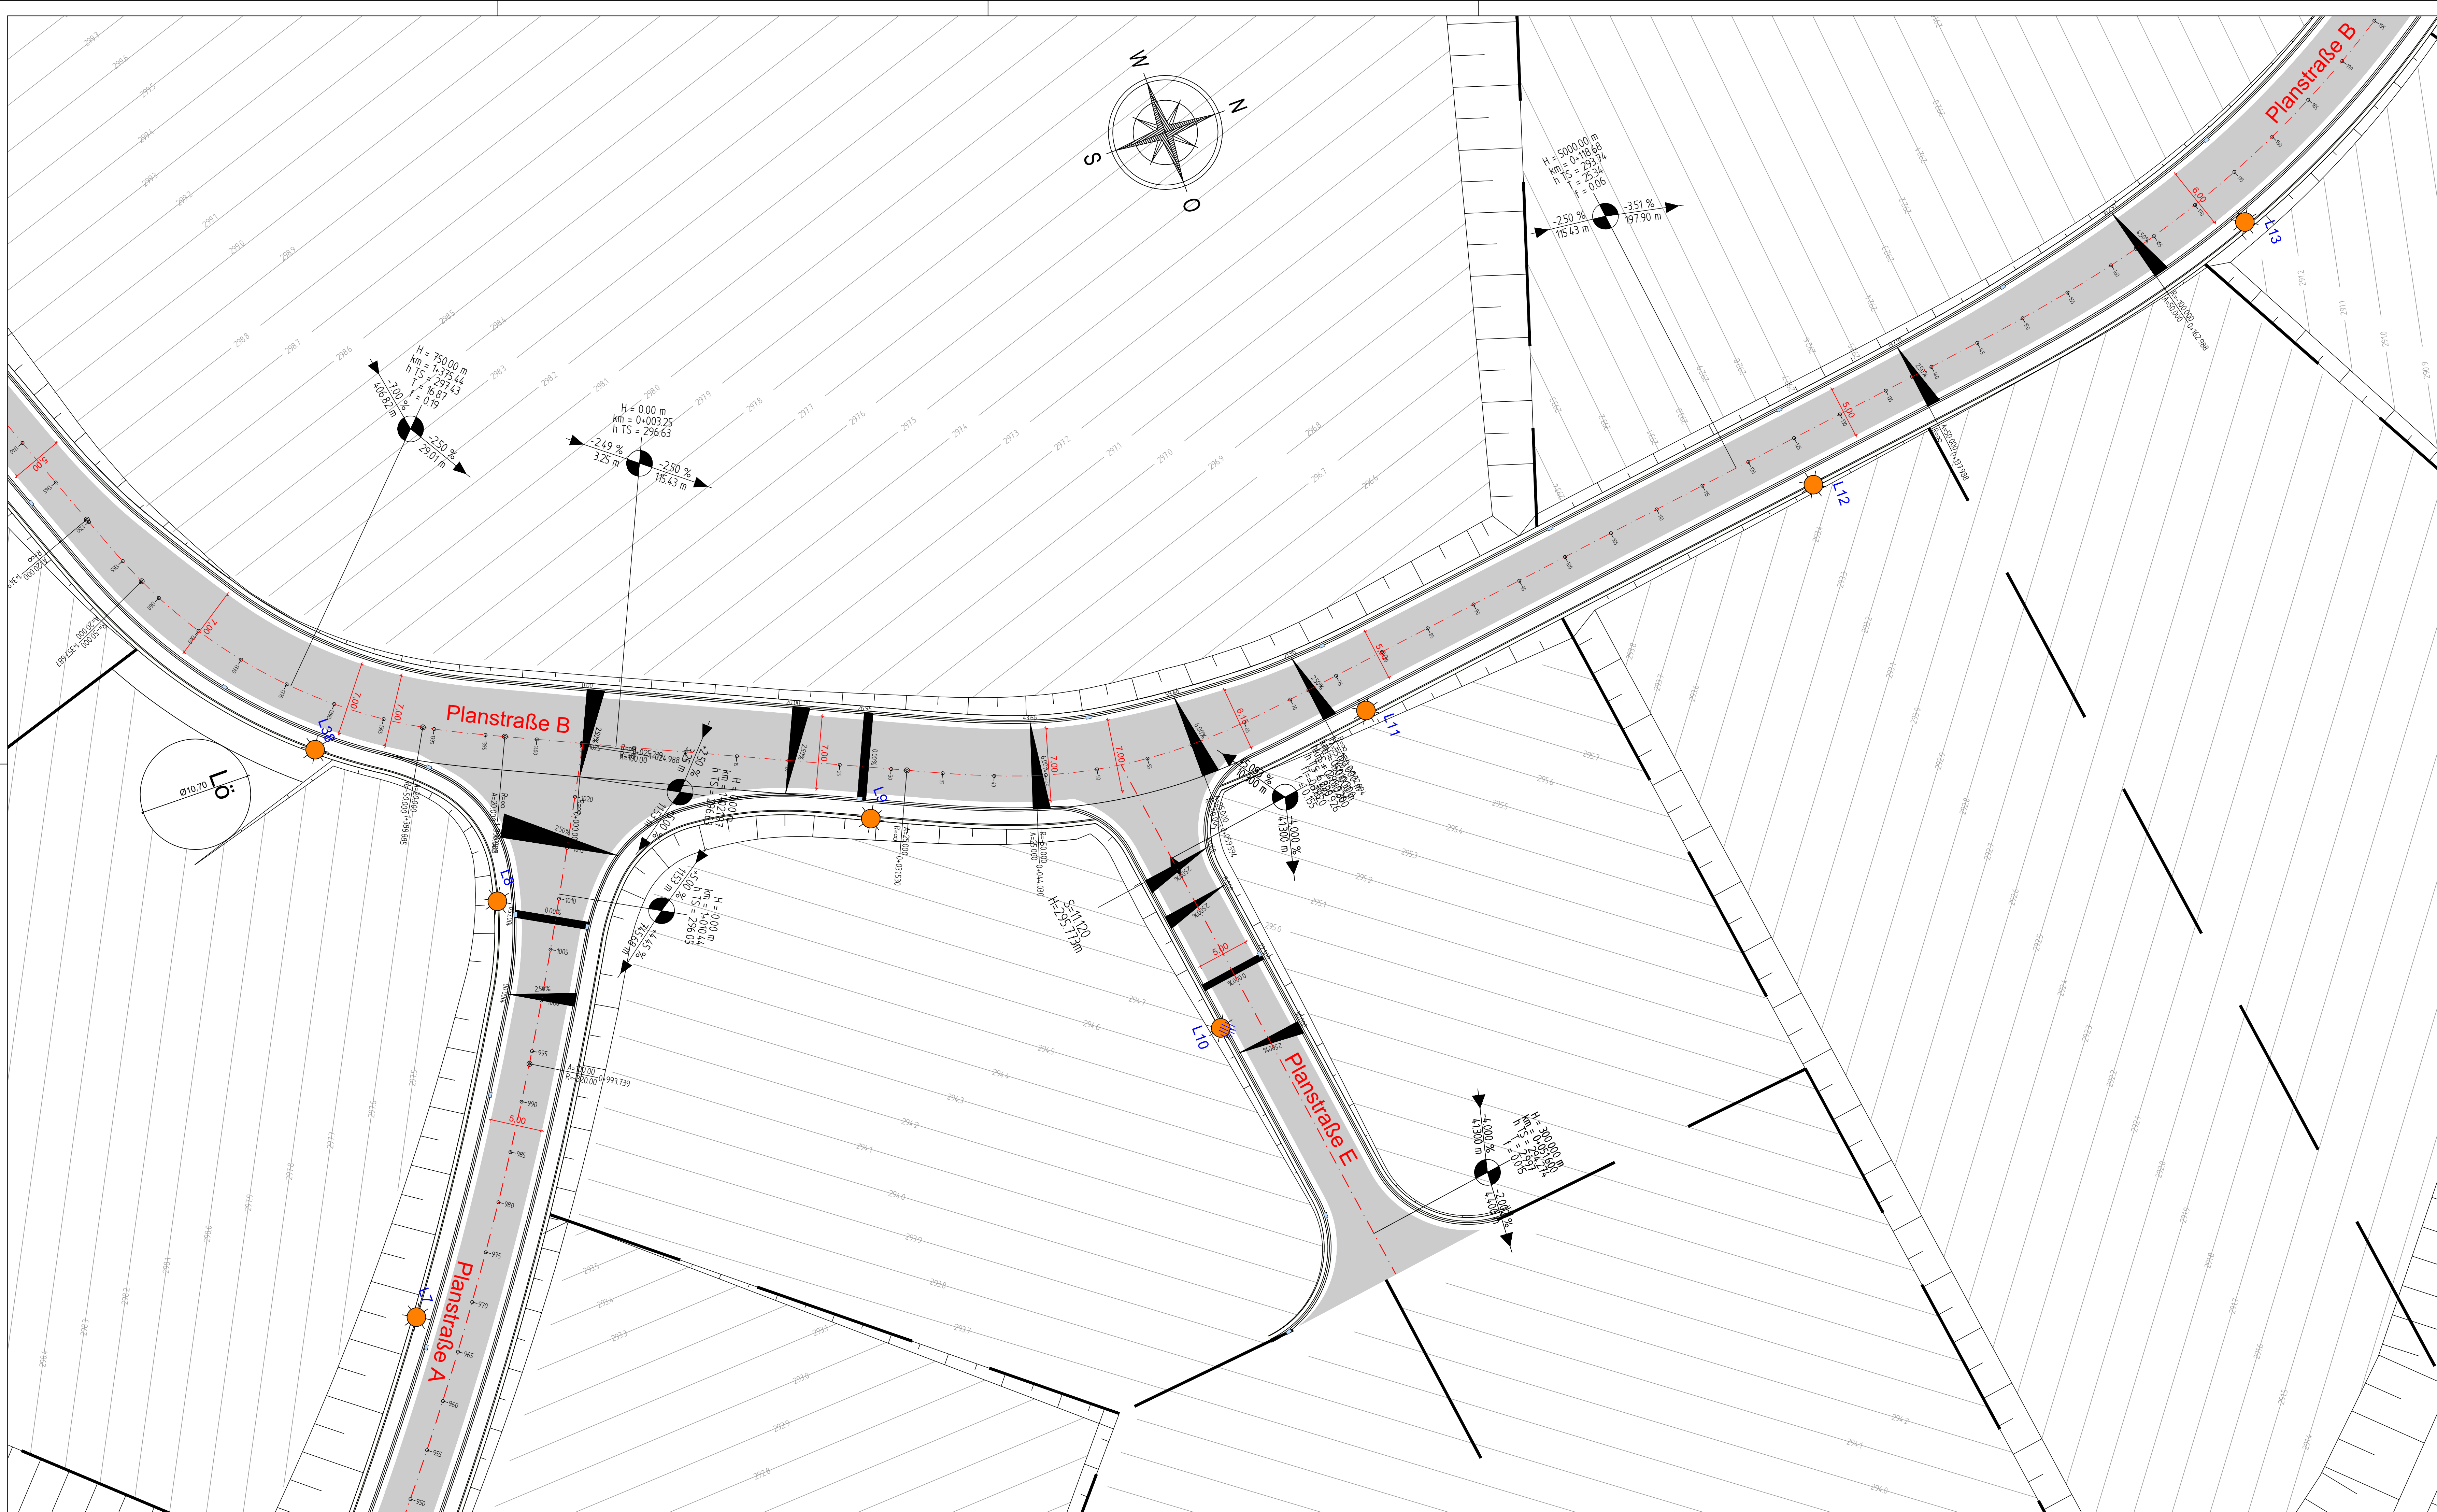

Alle Maße u. Angaben sind
vor Ausführung örtlich zu prüfen!
Abweichungen sind umgehend der
örtlichen Bauleitung anzuzeigen!

Legende Straßenbau (Planung)

Planung:

		Rinnenanlage		Pflasterfläche
		Bordanlage		Asphaltfläche
		Straßenablauf 50°50		Grünfläche
		Straßenablauf 30°50		Schotterfläche
		Straßenablauf (Abbr.)		
		Baum		
		Hecke		
		Lampe		
		Baum entfällt		
		Leitplanke		


Flächen Angleichung:

	Pflasterfläche
	Asphaltfläche
	Grünfläche
	Schotterfläche

Achsenbeschriftung:

	Querneigung
	Hochpunkt
	Tiefpunkt
	Neigungsbrechpunkt

Übersicht Lagepläne

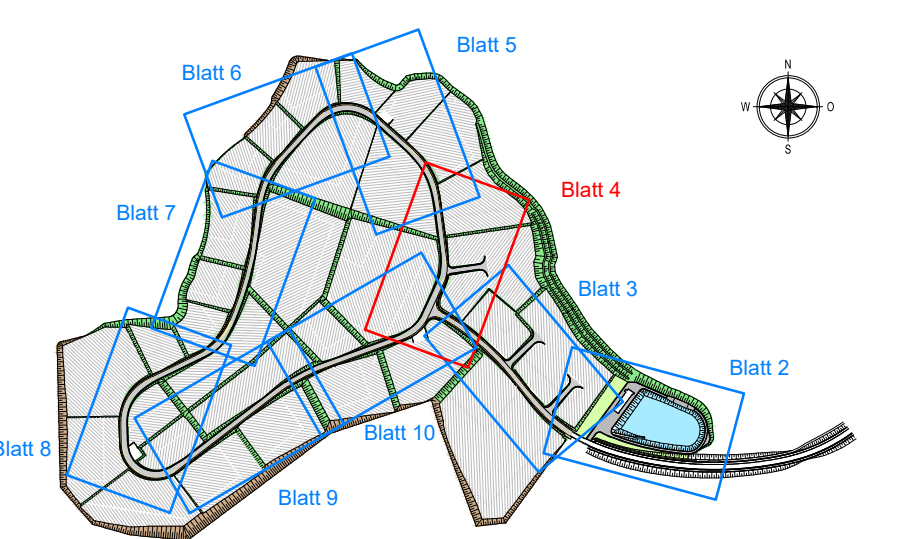

Index	Datum	Name	Geändert
			Änderungen

Planverfasser:	 SCHMIDT	
	Wiesenkamp 1, 57368 Lennestadt +49 2723 9670 0 info@bauling-schmidt.de www.bauling-schmidt.de	
	Datum	Zeichen
bearbeitet	31.07.2026	Sa
gezeichnet	31.07.2026	He
geprüft		
Plangröße	A1 16 x 0,59	

Bauherr: HANSESTADT ATTENDORP DER BÜRGERMEISTER		Unterlage: 5-3	
Kölnischer StraÙe 12 57439 Attendorn		Blatt: 4	
Telefon 02721 64-0 Telefax 02721 64-327		Lage: OS-035-3	
Gewerbe-u.Industriegebiet "Fernhofe"		Datum:	Zeichen:
- Abwässerungsplanung -		unbenutzt geschnitten gestrichelt gestrichelt Lageplan Straßenbau	Maßstab: 1:250

Attendorn _____ den _____ 20____

 +49 2723 9670 0 info@bauning-schmidt.de www.bauning-schmidt.de		geprüft Plangröße	1:16 x
HANSESTADT ATTENDORF DER BÜRGERMEISTER		Unterlage Blatt aus Lage	1:16 x
der Straße 12 9 Attendorf	Telefon 02722 / 64-0 Telefax 02722 / 64-327 E-Mail: info@attendorf.de	Datum	1:16 x
Gewerbe-u.Industrieregiet "Fernhorte"		bearbeitet gezeichnet geprüft abgeplant abgeplant Straßenbau	1:250
- Abrechnungsplanung -		Maßstab	1:250