
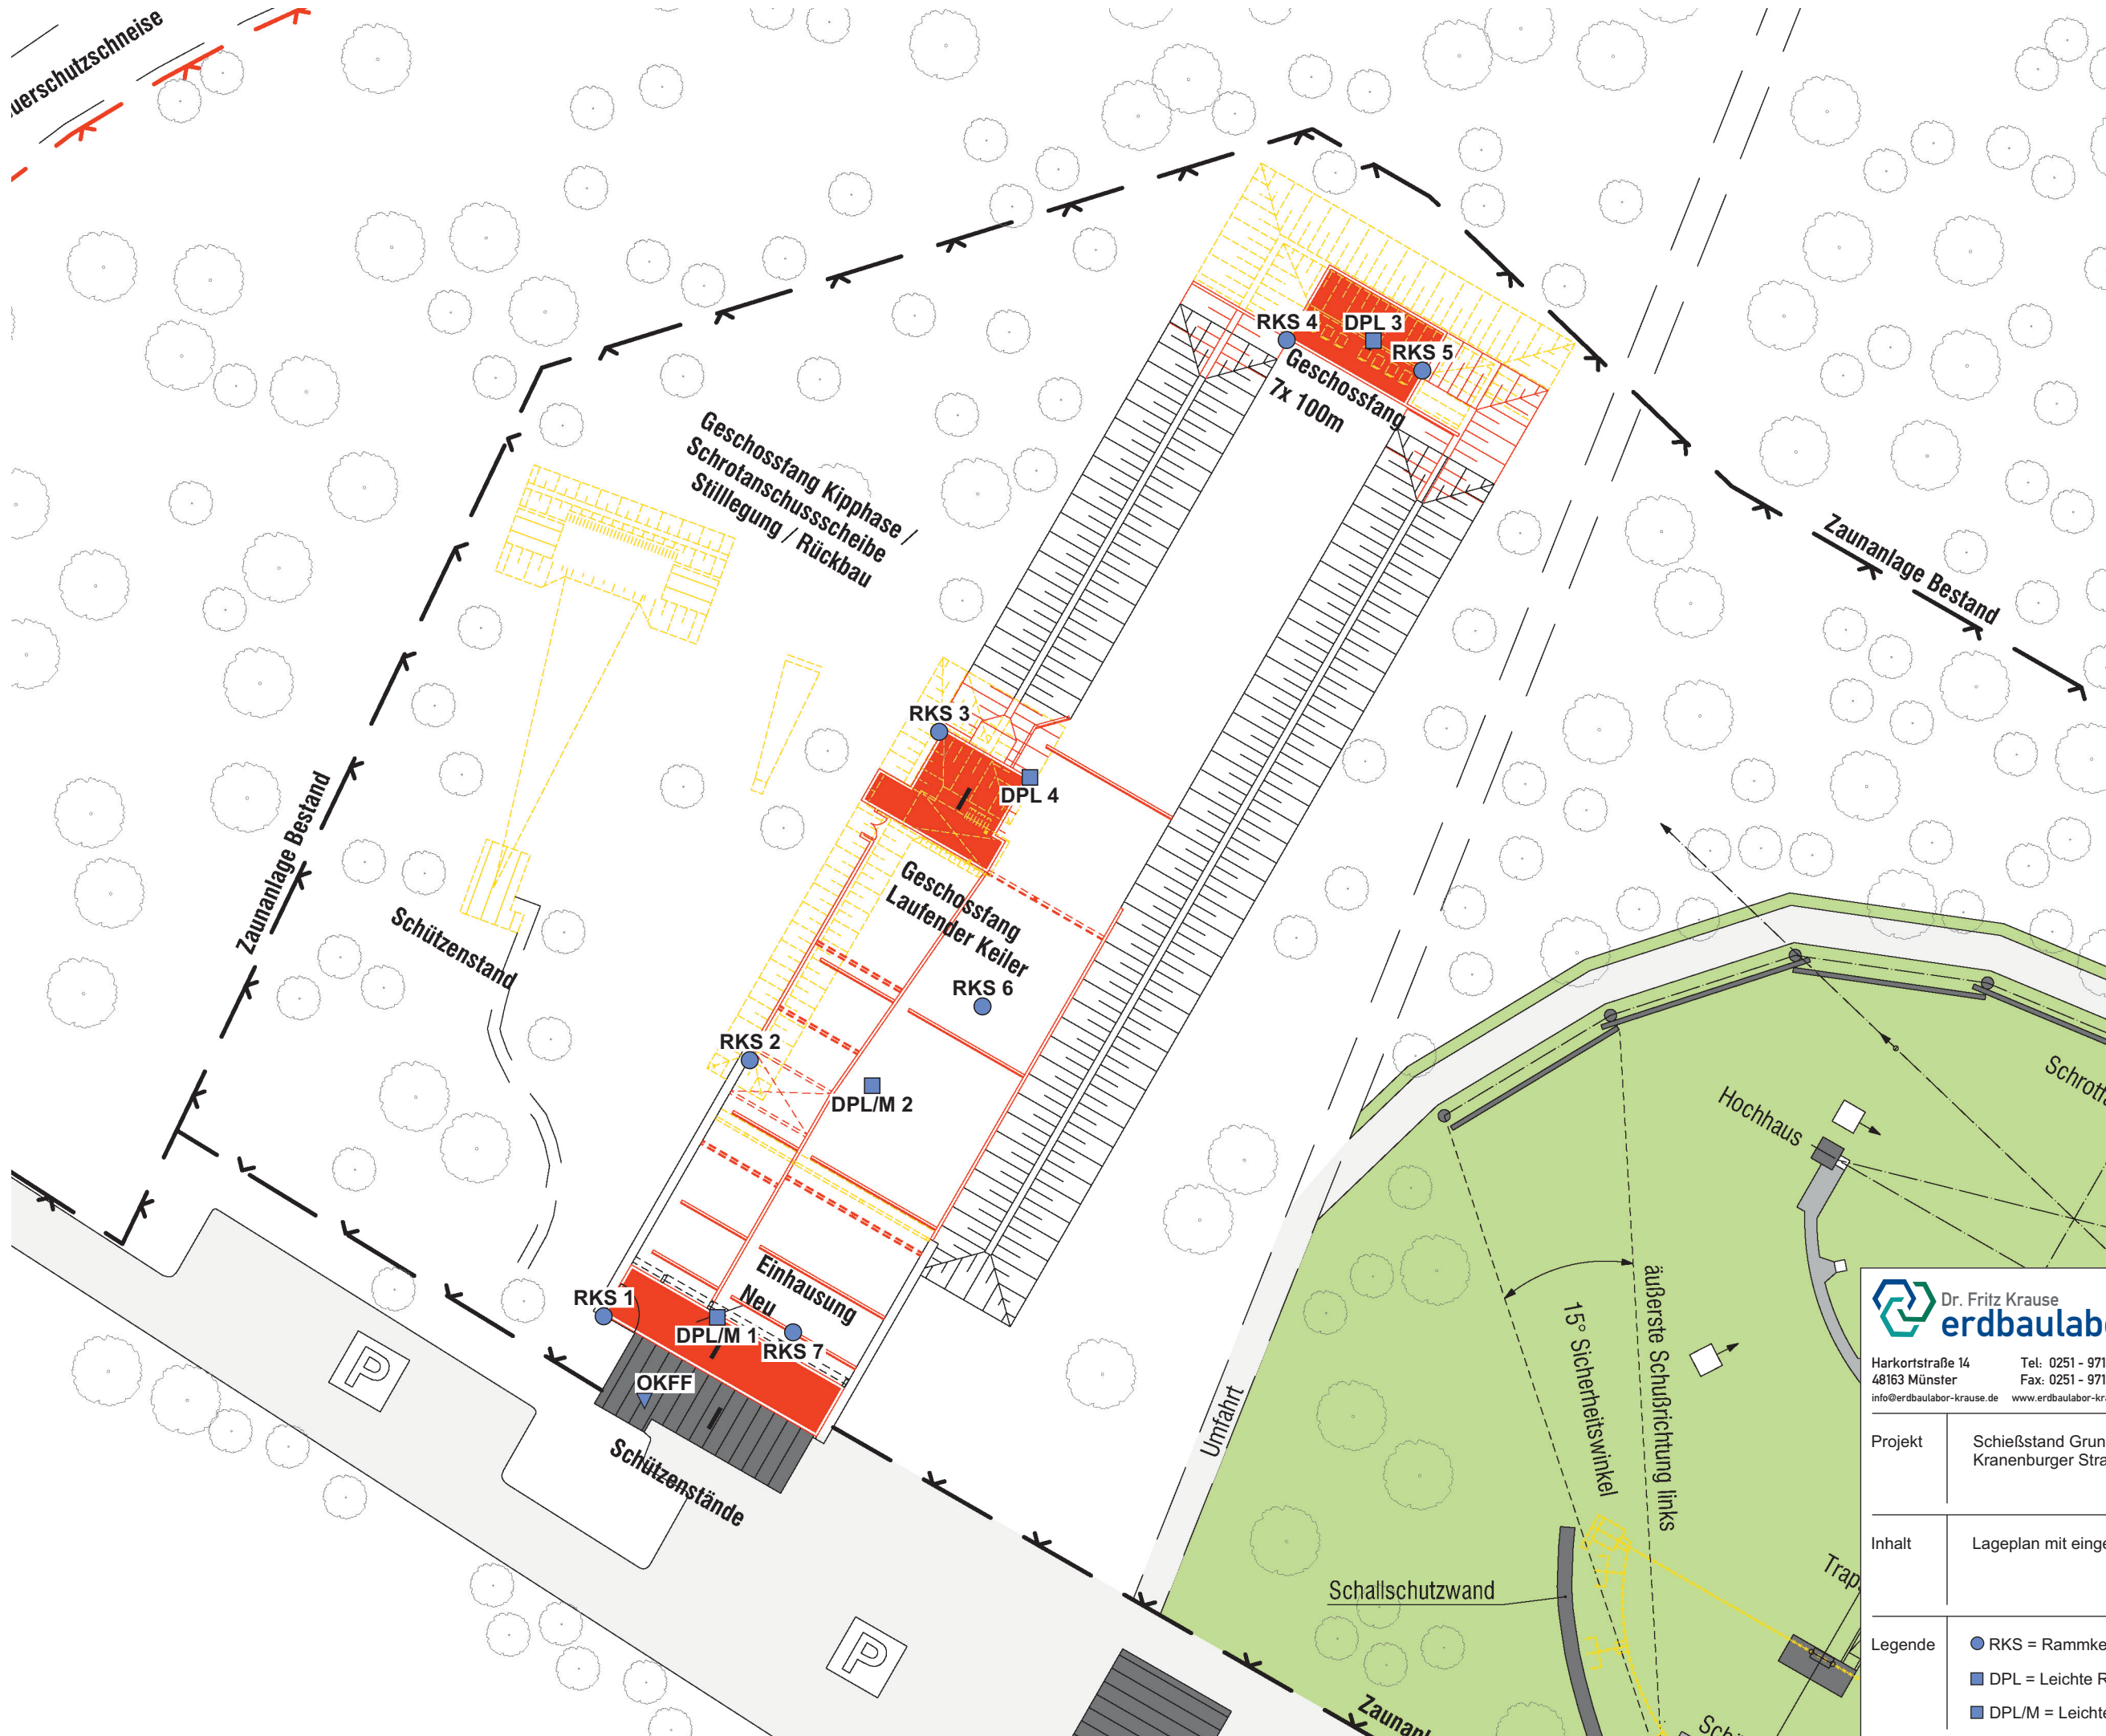


Überschneise

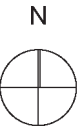

Harkortsstraße 14
48163 Münster
info@erdbaulabor-krause.de

Tel: 0251 - 97135-0
Fax: 0251 - 97135-99
www.erdbaulabor-krause.de

Anlage 1
Projekt-Nr. 2018/13617
Maßstab 1:500
Datum 28.05.2018

Projekt Schießstand Grunewald
Kranenburger Straße 250, Goch

Inhalt Lageplan mit eingetragenen Bodenaufschlusspunkten

Legende
● RKS = Rammkernsondierbohrung
■ DPL = Leichte Rammsondierung
■ DPL/M = Leichte/Mittelschwere Rammsondierung