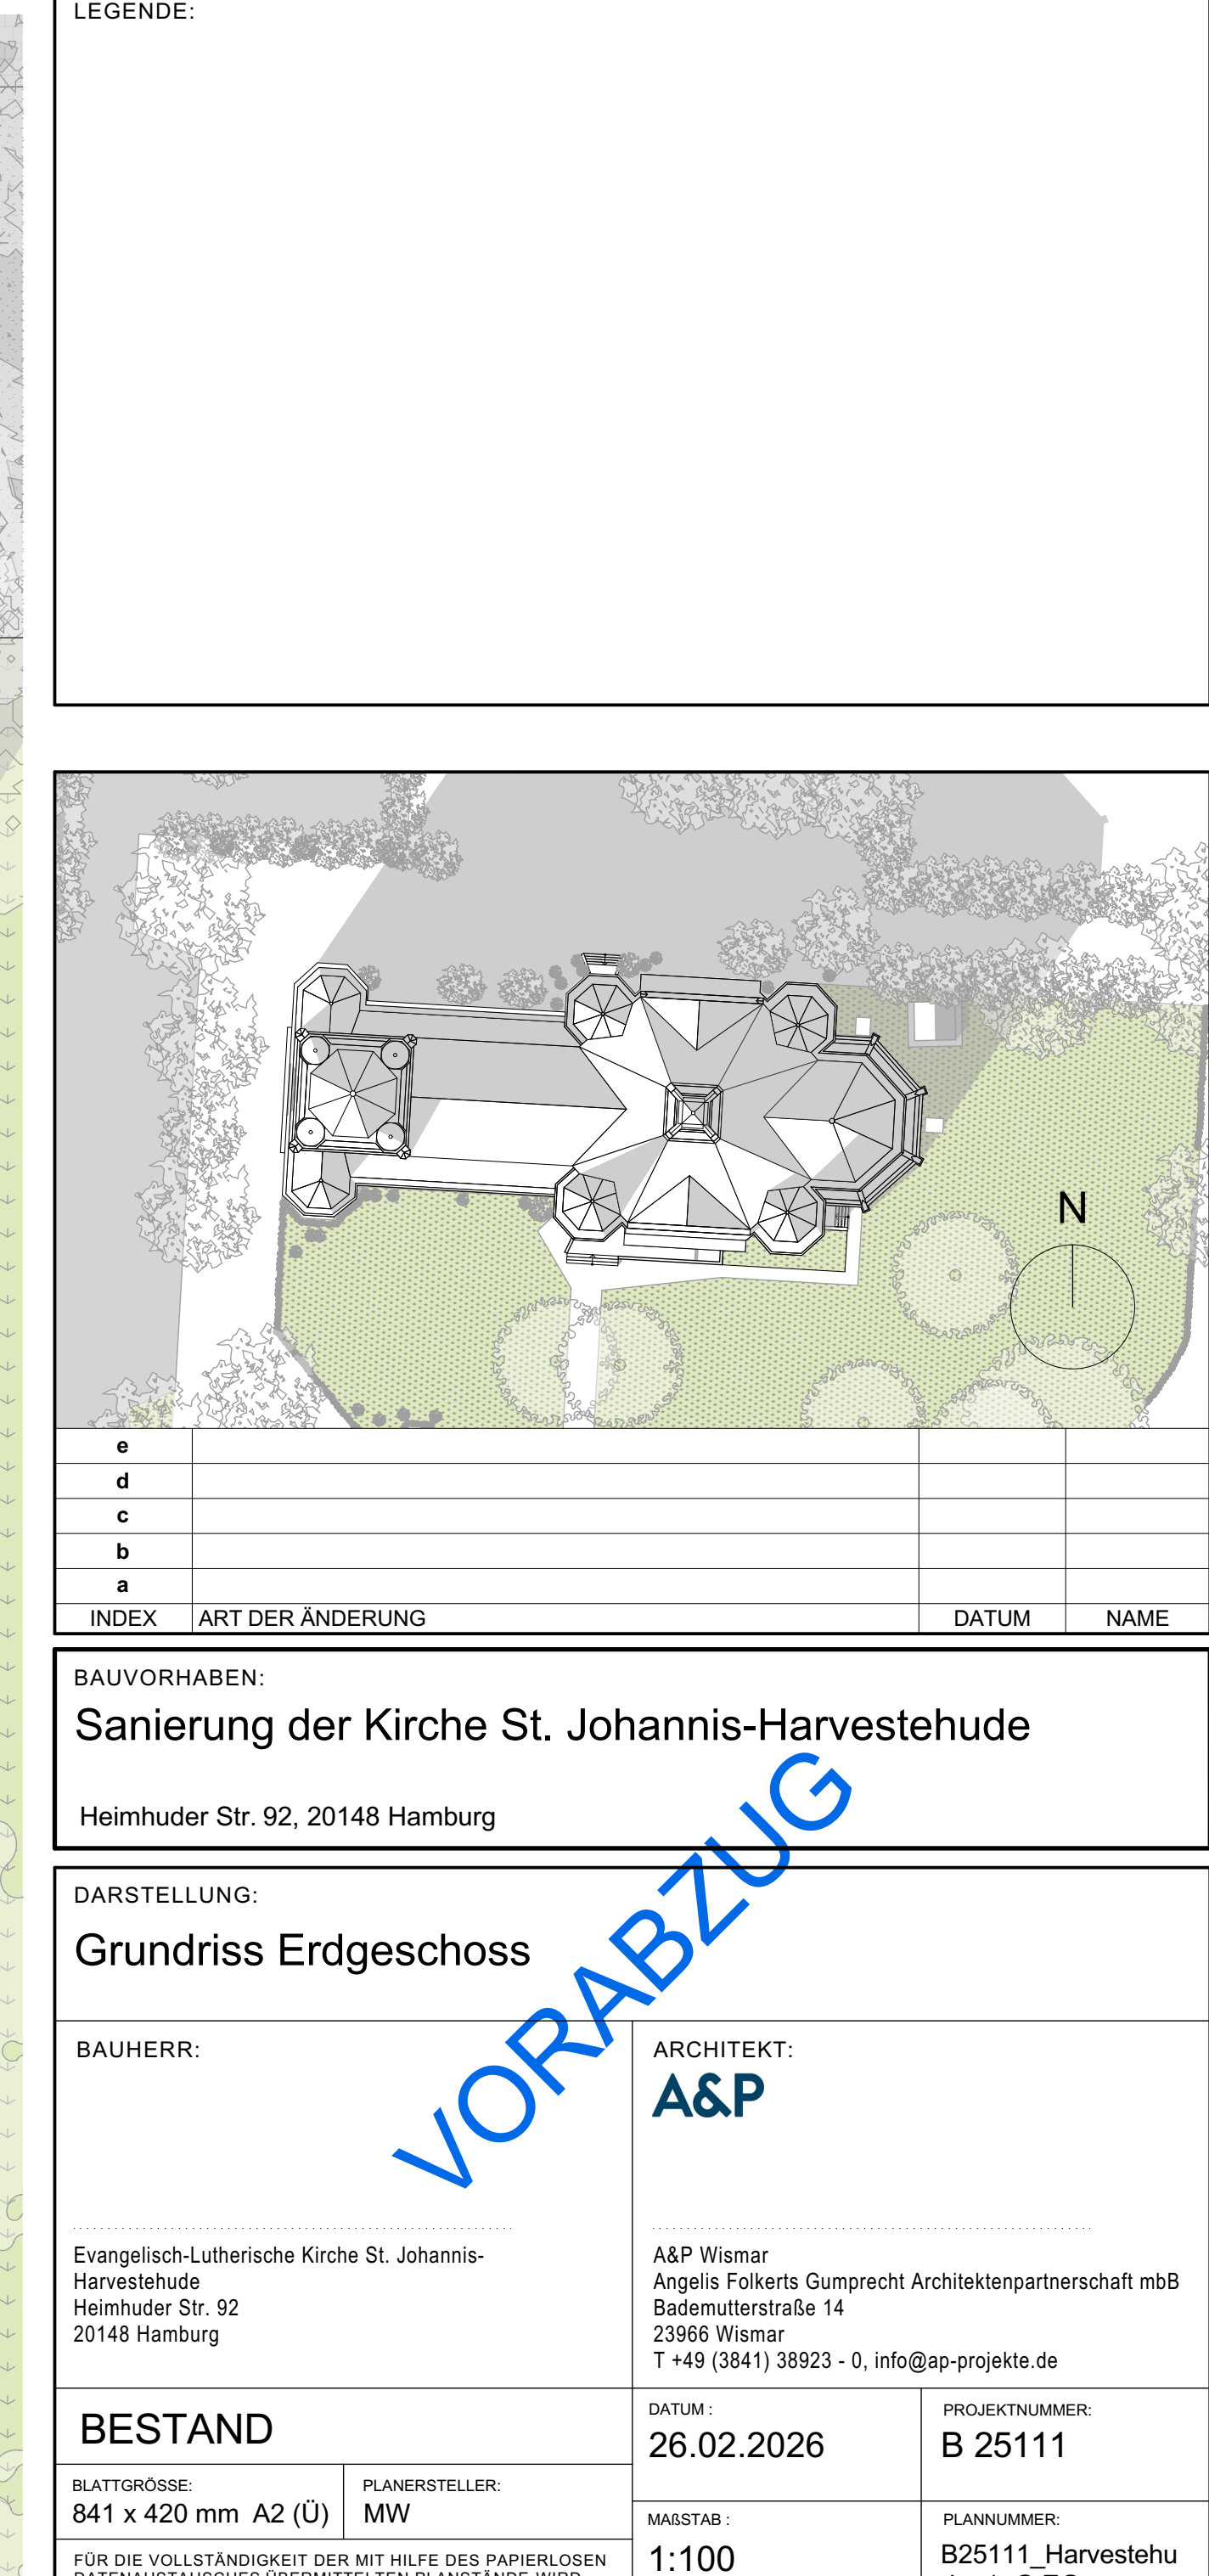


BAUVORHABEN:
Sanierung der Kirche St. Johannis-Harvestehude
Heimhuder Str. 92, 20148 Hamburg

DARSTELLUNG:
Grundriss Erdgeschoss

BAUHERR: Evangelisch-Lutherische Kirche St. Johannis- Harvestehude Heimhuder Str. 92 20148 Hamburg	ARCHITEKT: A&P A&P Wismar Angelis Folkerts Gumprecht Architektenpartnerschaft mbB Bademutterstraße 14 23966 Wismar T +49 (3841) 38923 - 0, info@ap-projekte.de
--	--

BESTAND		DATUM : 26.02.2026	PROJEKTNUMMER: B 25111
BLATTGRÖSSE: 841 x 420 mm A2 (Ü)	PLANERSTELLER: MW	MAßSTAB : 1:100	PLANNUMMER: B25111_Harvestehu de_1_G.EG
FÜR DIE VOLLSTÄNDIGKEIT DER MIT HILFE DES PAPIERLOSEN DATENAUSTAUSCHES ÜBERMITTELTEN PLANSTÄNDE WIRD KEINE HAFTUNG ÜBERNOMMEN!			