

BAUVORHABEN:

**NEUBAU ELTERNHAUS-
WIRTSCHAFTSHOF-PARKHAUS**

BAUHERR:

MÜNCHEN KLINIK GMBH
THALKIRCHENER STR. 8
80337 MÜNCHEN

m+k
MÜNCHEN
KLINIK

VERTRETEN DURCH:

**MÜNCHEN KLINIK BAU
PROJEKTGESELLSCHAFT MBH**
KÖLNER PLATZ 1
80804 MÜNCHEN

PLANER:

**IB PROF. DR.-ING. VOGT
PLANUNGSGESELLSCHAFT MBH**
SCHÖNBACHSTRASSE 2
04299 LEIPZIG
TEL.: 0341/23 30 559
MAIL: info@ib-prof-vogt-leipzig.de

IBKWW
INGENIEURBÜRO
IB VOGT

AUSRICHTUNG:

PLANUNGSPHASE:


VORENTWURFSPLANUNG

PLANINHALT:

**GRUNDRISS ELTERNHAUS
UND WIRTSCHAFTSHOF
EBENE -1**

GEZEICHNET:	J. Frank	DATUM:	27.02.2026
GEPRÜFT:	W. Vogt	MAßSTAB:	1:200

PROJEKT	PLANER	PLANART	PHASE	DARSTELLUNG	BAUTEIL	EBENE	LFS NR.	PROJEKTAUSGABE
EWP	IBV	A	2	GR	1/2	-1	398	V

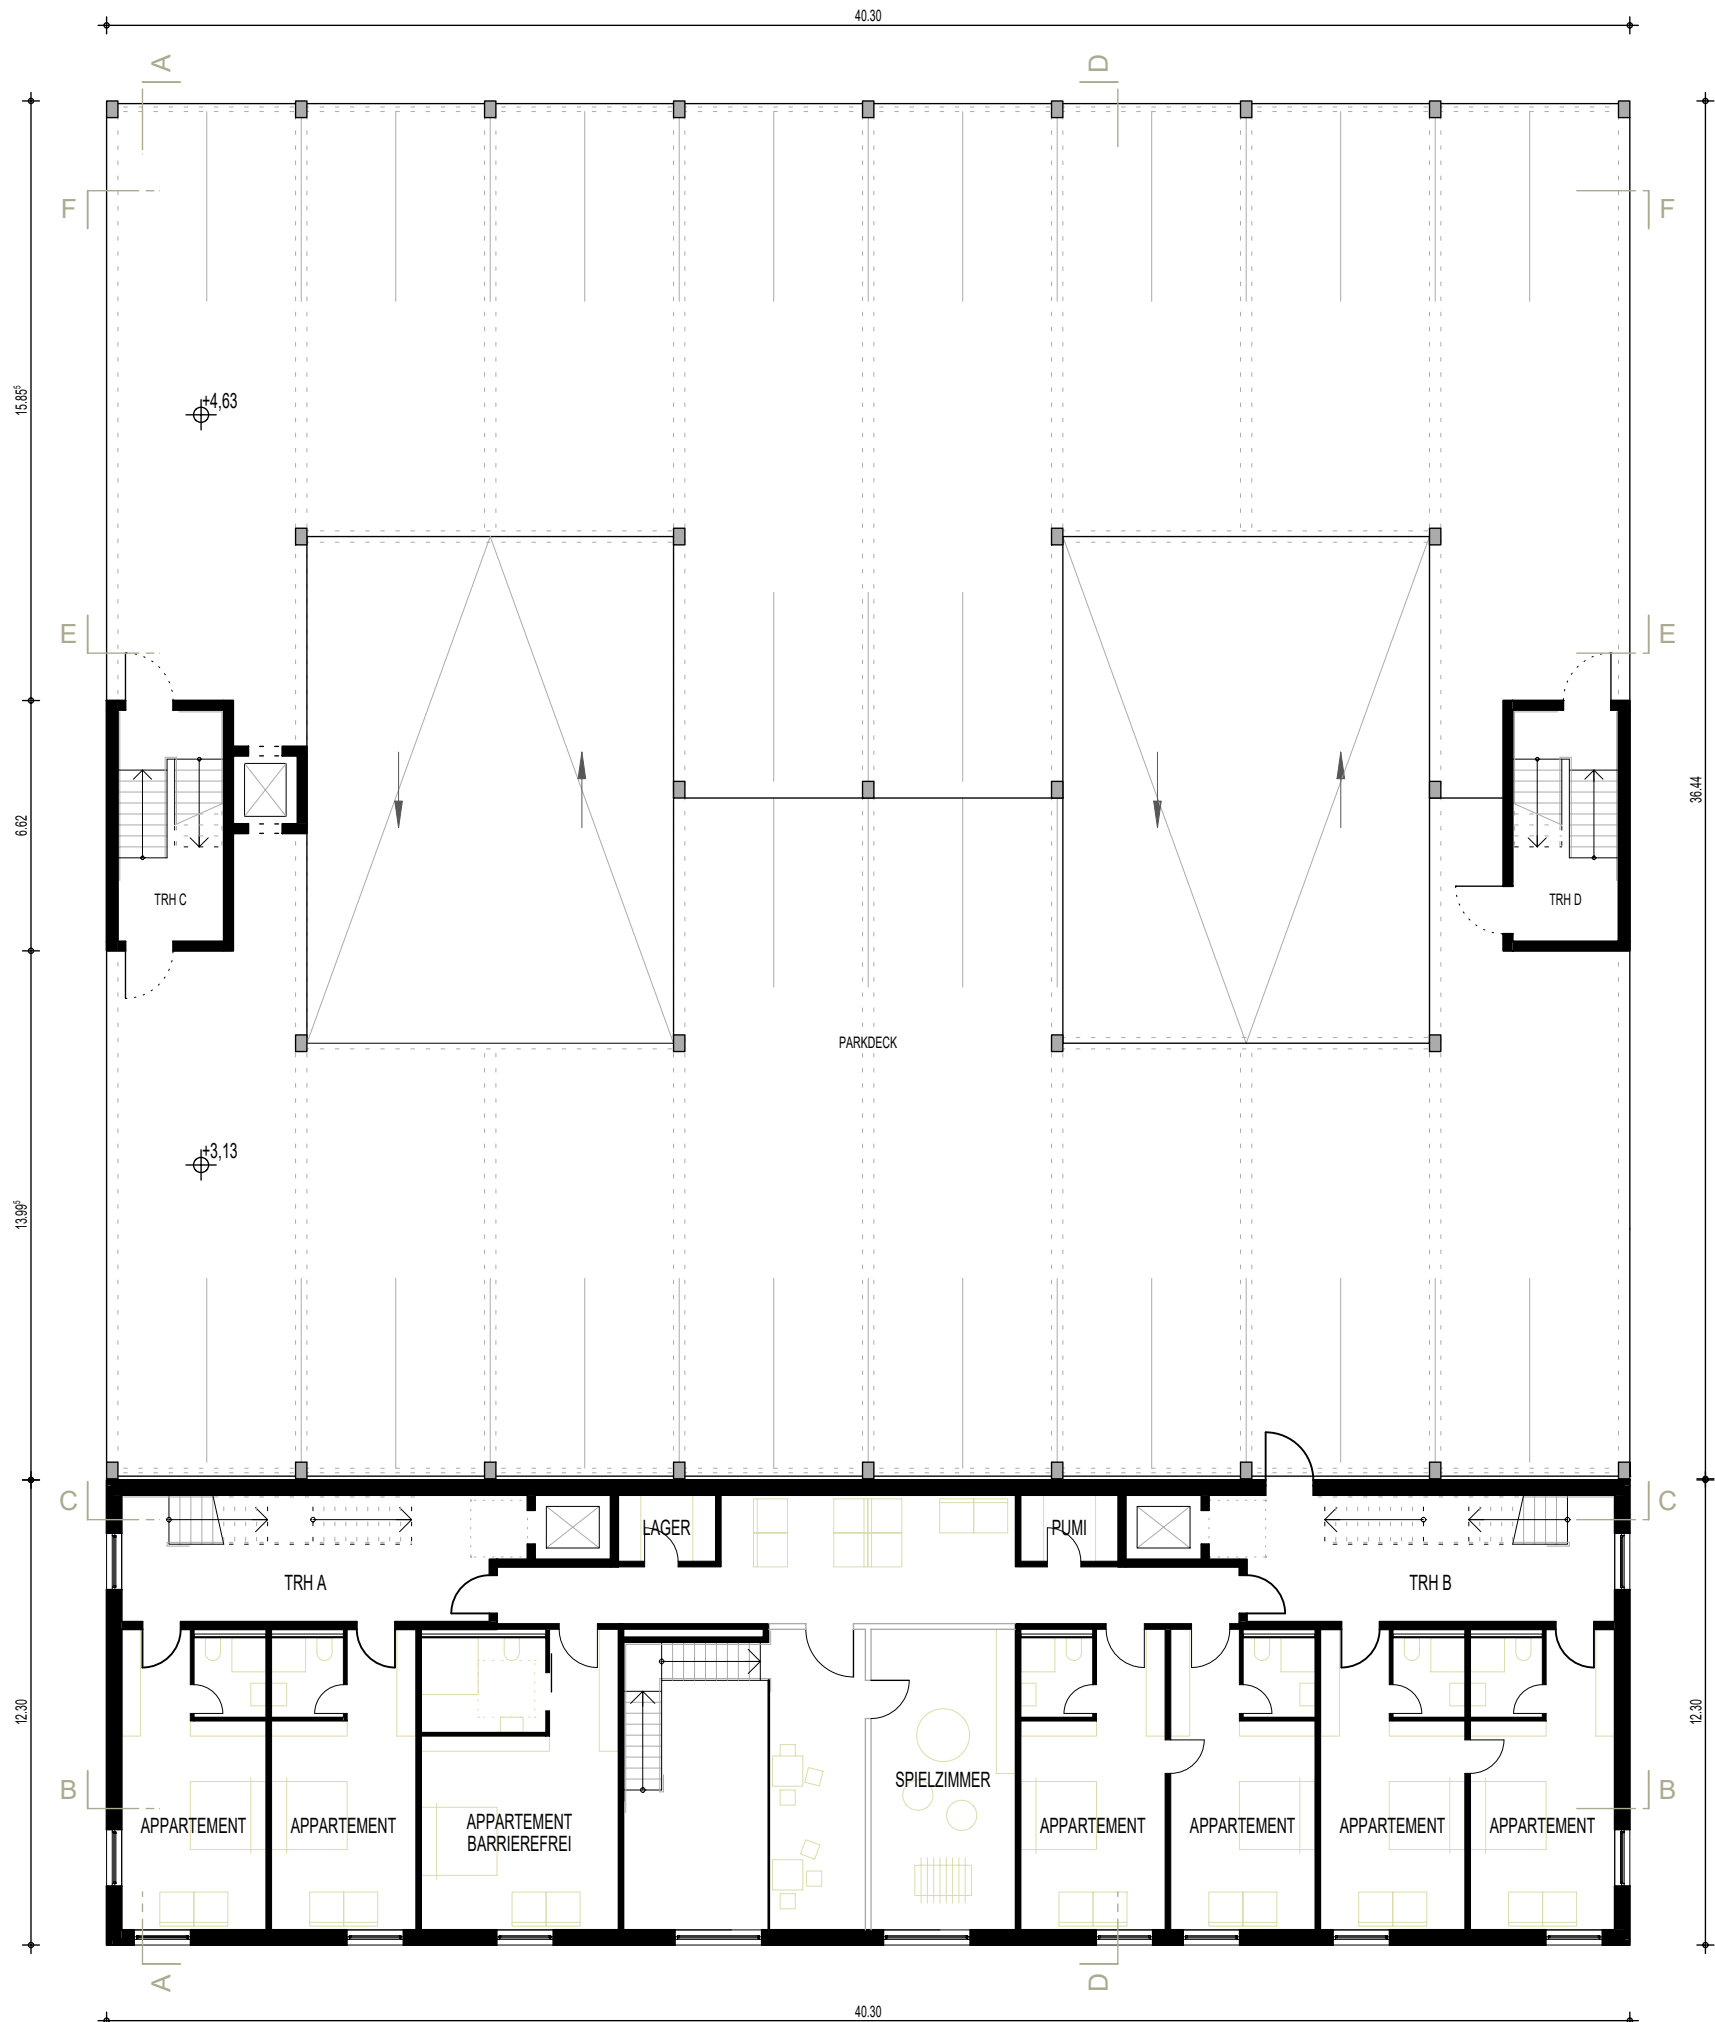

BAUVORHABEN:

NEUBAU ELTERNHAUS-
WIRTSCHAFTSHOF-PARKHAUS

BAUHERR:

MÜNCHEN KLINIK GMBH
THALKIRCHENER STR. 8
80337 MÜNCHEN



VERTRETEN DURCH:

MÜNCHEN KLINIK BAU
PROJEKTGESELLSCHAFT MBH
KÖLNER PLATZ 1
80804 MÜNCHEN

PLANER:


IB PROF. DR.-ING. VOGT
PLANUNGSGESELLSCHAFT MBH
SCHÖNBACHSTRASSE 2
04299 LEIPZIG
TEL.: 0341/23 30 559
MAIL: info@ib-prof-vogt-leipzig.de

AUSRICHTUNG:



PLANUNGSPHASE:

VORENTWURFSPLANUNG

PLANINHALT:

GRUNDRISS ELTERNHAUS
UND PARKHAUS
EBENE 1


GEZEICHNET: J. Frank

DATUM: 27.02.2026

GEPRÜFT: W. Vogt

MAßSTAB: 1:200

PROJEKT	PLANER	PLANART	PHASE	DARSTELLUNG	BAUTEIL	EBENE	LFS NR.	INDEX/AUSBAU
EWP	IBV	A	2	GR	1/2	1	400	V

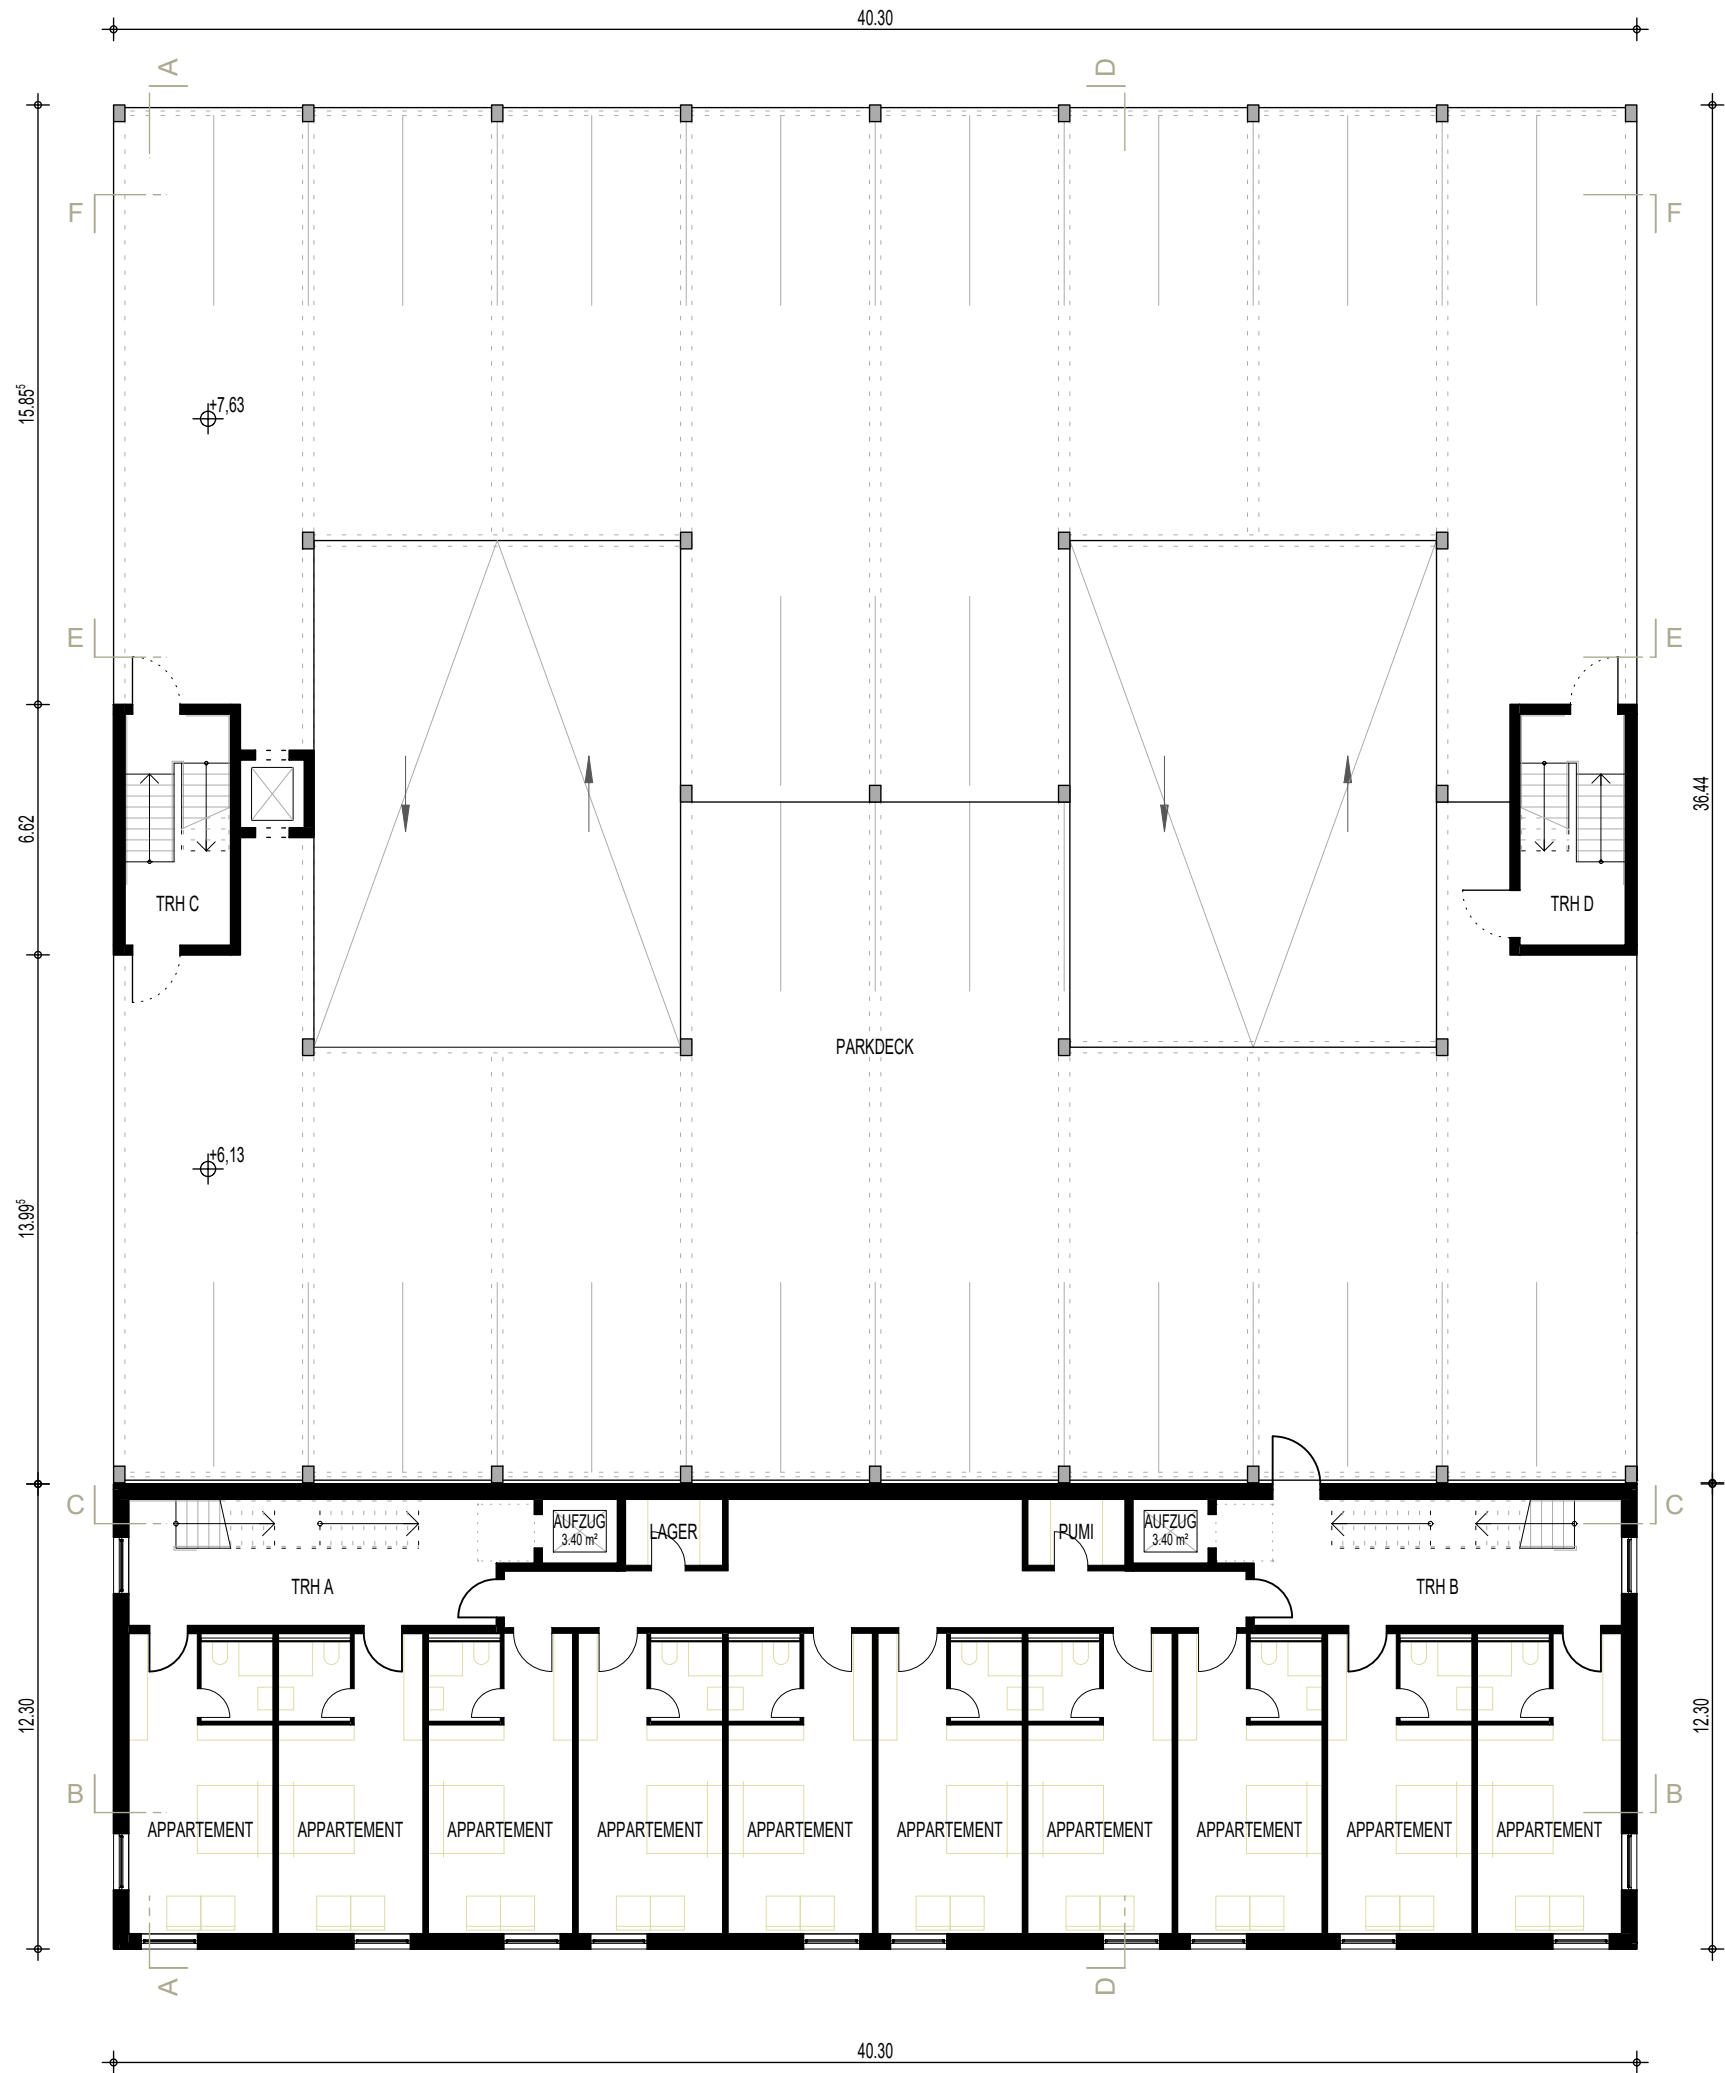

BAUVORHABEN:

NEUBAU ELTERNHAUS-
WIRTSCHAFTSHOF-PARKHAUS

BAUHERR:

MÜNCHEN KLINIK GMBH
THALKIRCHENER STR. 8
80337 MÜNCHEN

VERTRETEN DURCH:

MÜNCHEN KLINIK BAU
PROJEKTGESELLSCHAFT MBH
KÖLNER PLATZ 1
80804 MÜNCHEN

PLANER:

IB PROF. DR.-ING. VOGT
PLANUNGSGESELLSCHAFT MBH
SCHÖNBACHSTRASSE 2
04299 LEIPZIG
TEL.: 0341/23 30 559
MAIL: info@ib-prof-vogt-leipzig.de

AUSRICHTUNG:

PLANUNGSPHASE:

VORENTWURFSPLANUNG

PLANINHALT:

GRUNDRISS ELTERNHAUS
UND PARKHAUS
EBENE 2


GEZEICHNET: J. Frank

DATUM: 27.02.2026

GEPRÜFT: W. Vogt

MAßSTAB: 1:200

PROJEKT	PLANER	PLANART	PHASE	DARSTELLUNG	BAUTEIL	EBENE	LFZ NR.	INDEX/AUSBL.
EWP	IBV	A	2	GR	1/2	2	401	V

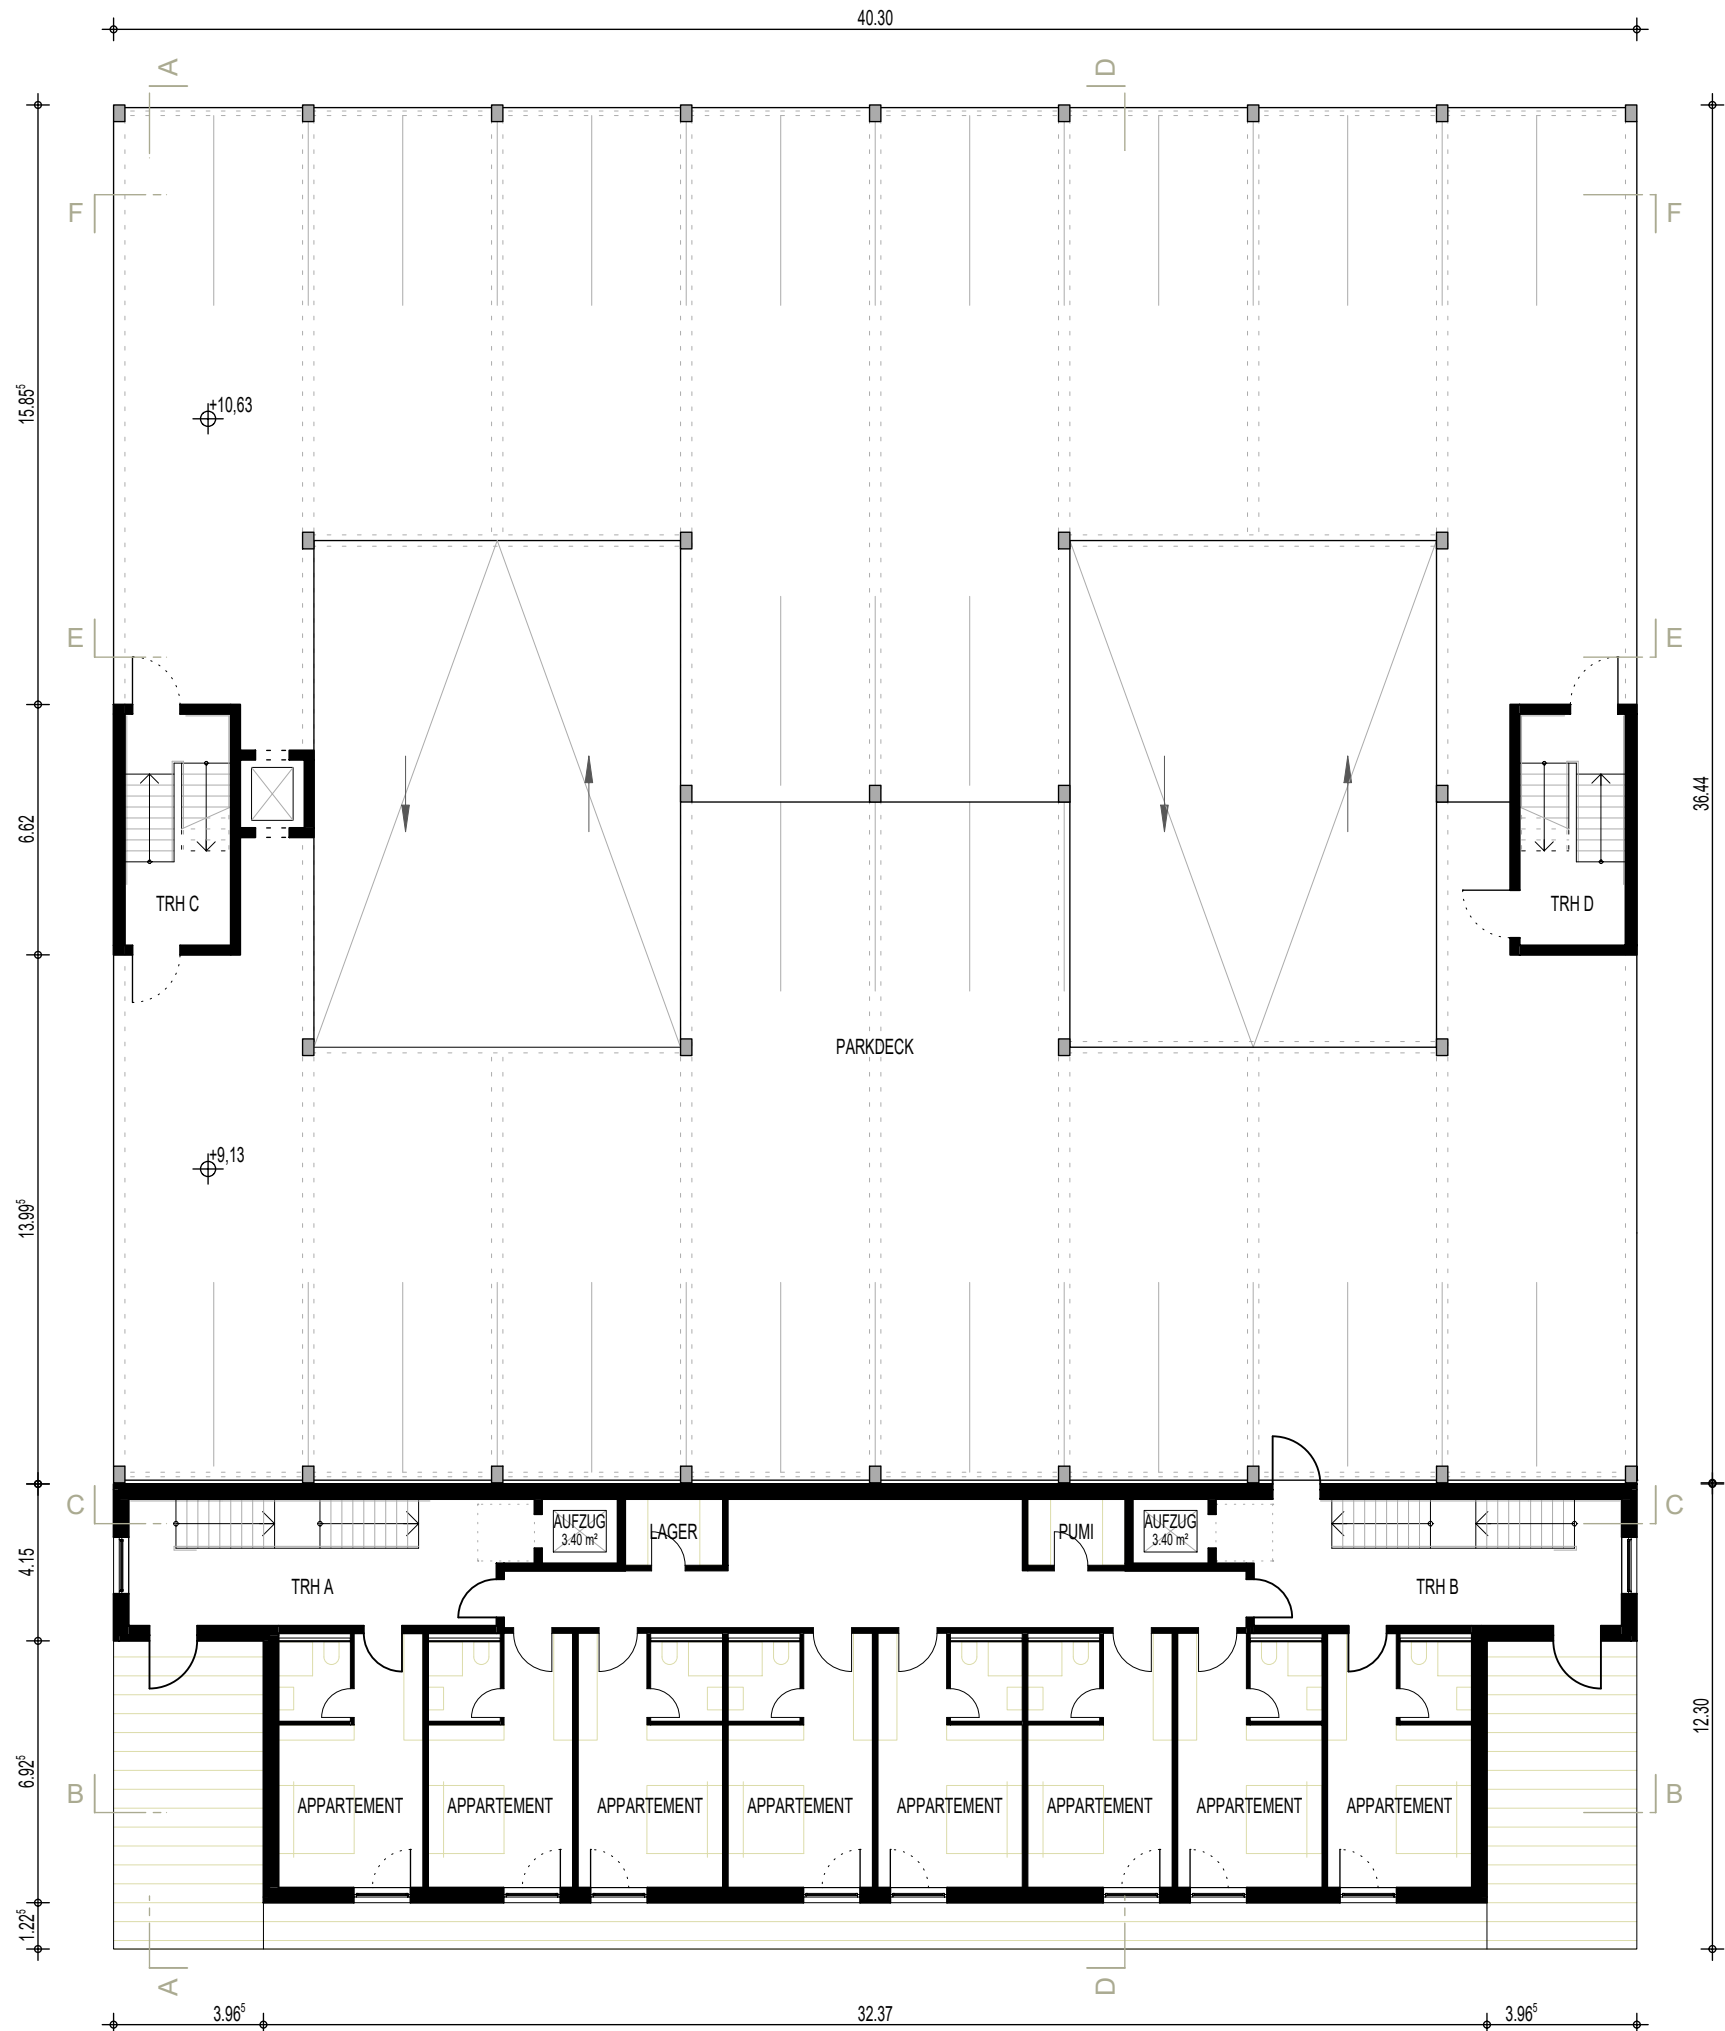

BAUVORHABEN:

NEUBAU ELTERNHAUS-
WIRTSCHAFTSHOF-PARKHAUS

BAUHERR:

MÜNCHEN KLINIK GMBH
THALKIRCHENER STR. 8
80337 MÜNCHEN



VERTRETEN DURCH:

MÜNCHEN KLINIK BAU
PROJEKTGESELLSCHAFT MBH
KÖLNER PLATZ 1
80804 MÜNCHEN

PLANER:

IB PROF. DR.-ING. VOGT
PLANUNGSGESELLSCHAFT MBH
SCHÖNBACHSTRASSE 2
04299 LEIPZIG
TEL.: 0341/23 30 559
MAIL: info@ib-prof-vogt-leipzig.de



AUSRICHTUNG:



PLANUNGSPHASE:

VORENTWURFSPLANUNG

PLANINHALT:

GRUNDRISS ELTERNHAUS
UND PARKHAUS
EBENE 3


GEZEICHNET: J. Frank

DATUM: 27.02.2026

GEPRÜFT: W. Vogt

MAßSTAB: 1:200

PROJEKT	PLANER	PLANART	PHASE	DARSTELLUNG	BAUTEIL	EBENE	LFS NR.	INDEX/AUSBAU
EWP	IBV	A	2	GR	1/2	3	402	V

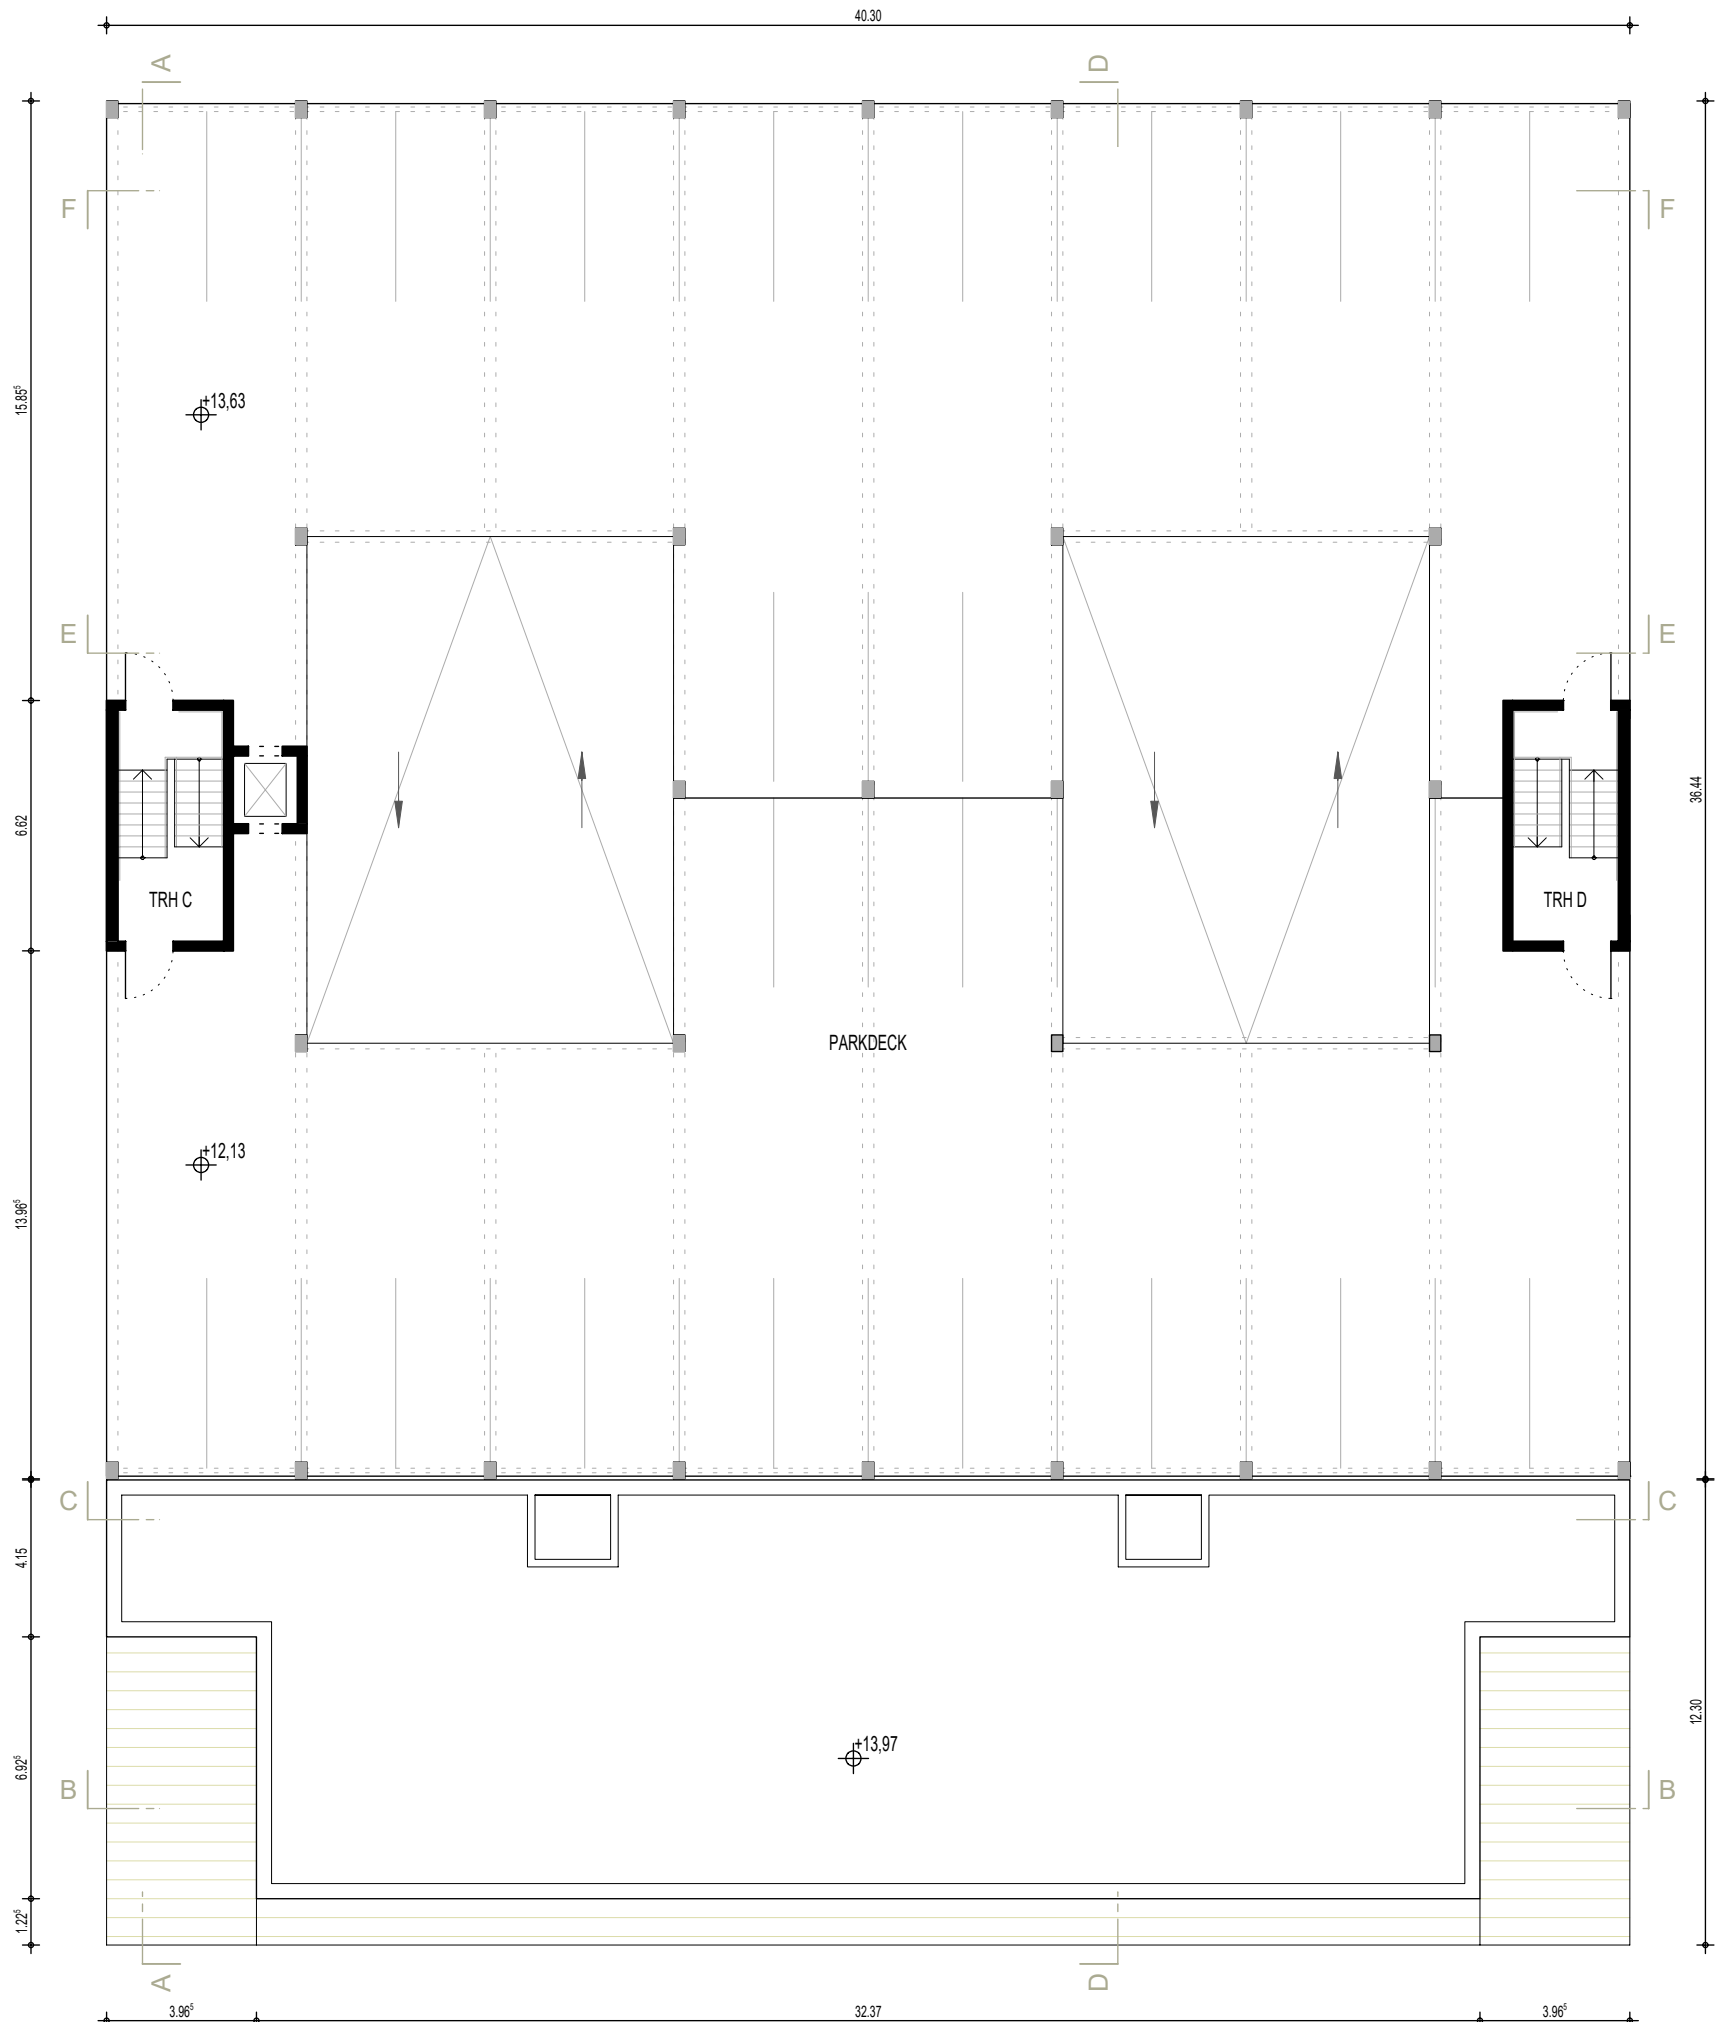

BAUVORHABEN:

NEUBAU ELTERNHAUS-
WIRTSCHAFTSHOF-PARKHAUS

BAUHERR:

MÜNCHEN KLINIK GMBH
THALKIRCHENER STR. 8
80337 MÜNCHEN



VERTRETEN DURCH:

MÜNCHEN KLINIK BAU
PROJEKTGESELLSCHAFT MBH
KÖLNER PLATZ 1
80804 MÜNCHEN

PLANER:

IB PROF. DR.-ING. VOGT
PLANUNGSGESELLSCHAFT MBH
SCHÖNBACHSTRASSE 2
04299 LEIPZIG
TEL.: 0341/23 30 559
MAIL: info@ib-prof-vogt-leipzig.de



AUSRICHTUNG:



PLANUNGSPHASE:

VORENTWURFSPLANUNG

PLANINHALT:

GRUNDRISS ELTERNHAUS
UND PARKHAUS
EBENE 4

GEZEICHNET: J. Frank

DATUM: 27.02.2026

GEPRÜFT: W. Vogt

MAßSTAB: 1:200

PROJEKT	PLANER	PLANART	PHASE	DARSTELLUNG	BAUTEIL	EBENE	LFZ NR.	INDEXAUSGABE
EWP	IBV	A	2	GR	1/2	4	403	V