


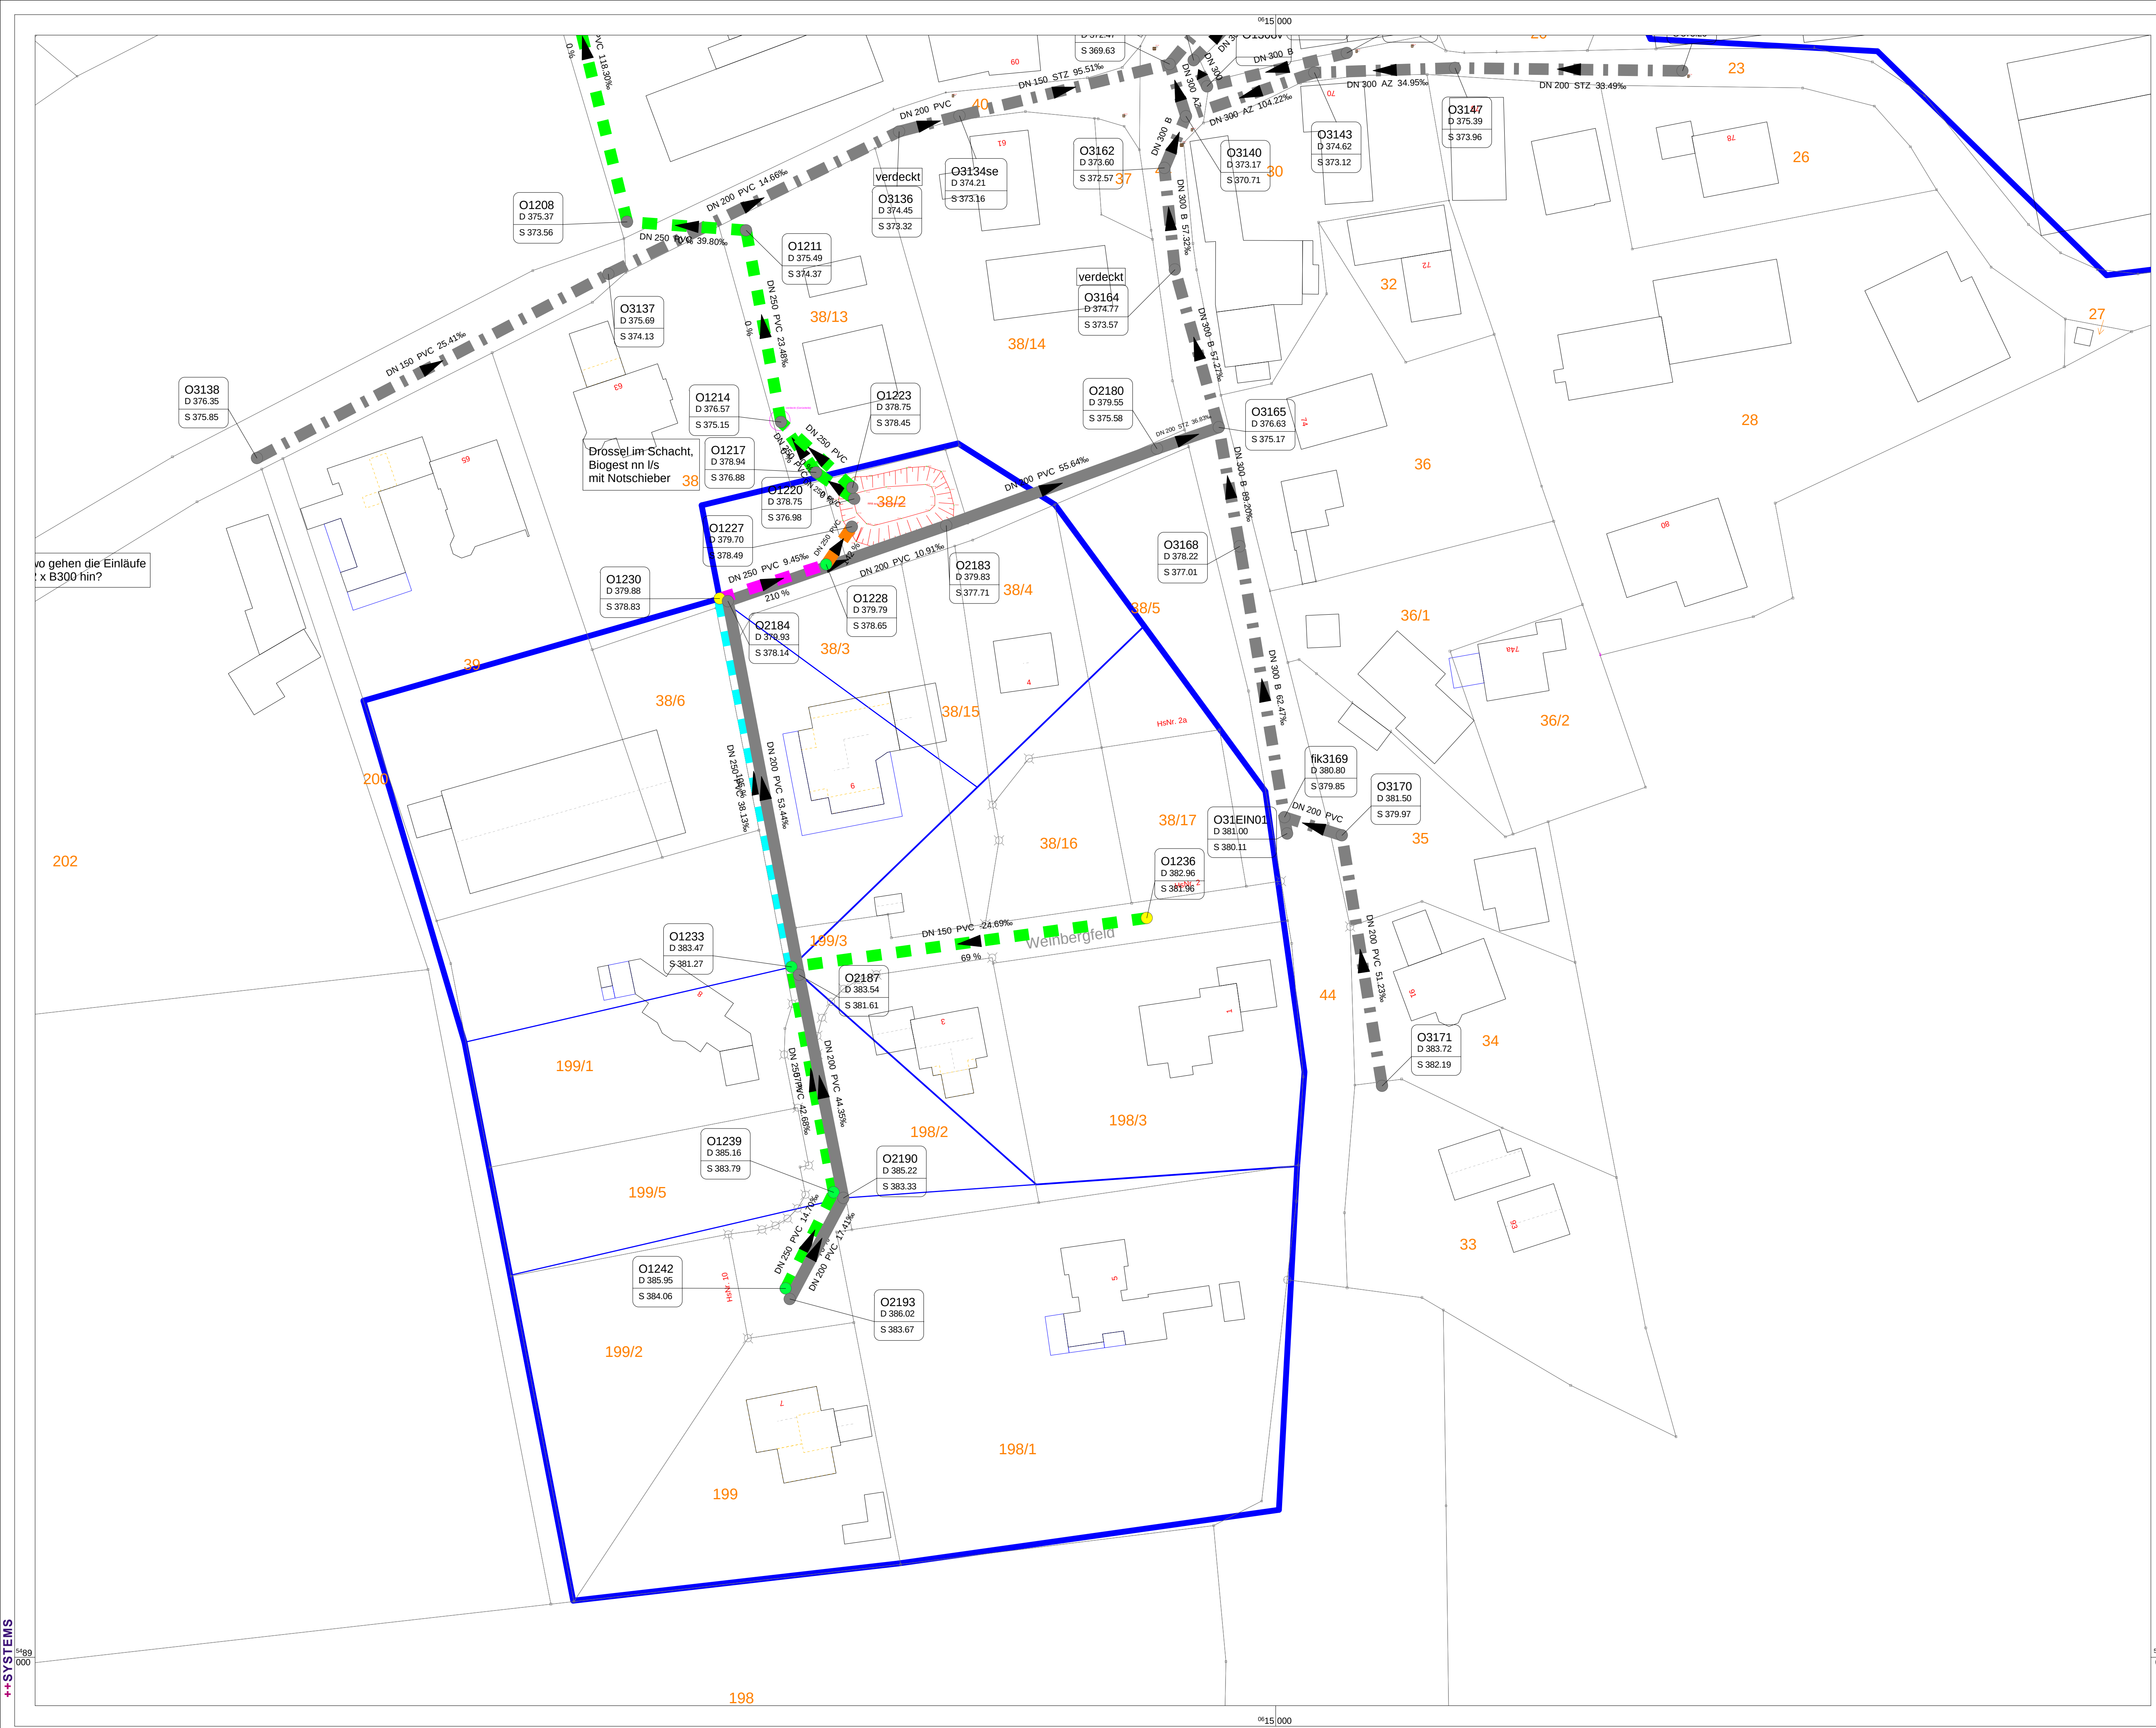

Haltungen

Profil senkrecht Längs-Gebäude

- Mischwasserkanal
- Schmutzwasserkanal
- Regenwasserkanal
- Freispiegel
- Druckrohr

Schächte

Gefärbt nach Eigenschaft:
"Maximales Überstauvolumen"

- kein Überstau
- 0 - 10 m3
- 10 - 50 m3
- > 50 m3

Haltungen

"Belastungsgrad [%]"

- 0 bis 100
- 100 bis 125
- 125 bis 150
- 150 bis 175
- über 175
- Eigenschaft hat anderen Wert
- Eigenschaft ist nicht definiert

AWA Oberrossbach - Unterrossbach

Gemeinde Dietersheim

Lageplan Hydraulische Belastung

5.1 Oberrossbach RW-süd

Projektdaten urb_rsh_3.KPP Konfiguration LP Belastung_Ohr-500

Maßstab 1:500

Erstellt am 13.05.2025

IBF Ingenieurbüro Finster

Eichenweg 17 91460 Baudenbach
Tel. 0 91 64 / 99 54 54 E-mail: IBFINSTER@GMX.DE
Ingenieurbüro für kommunalen Tiefbau