


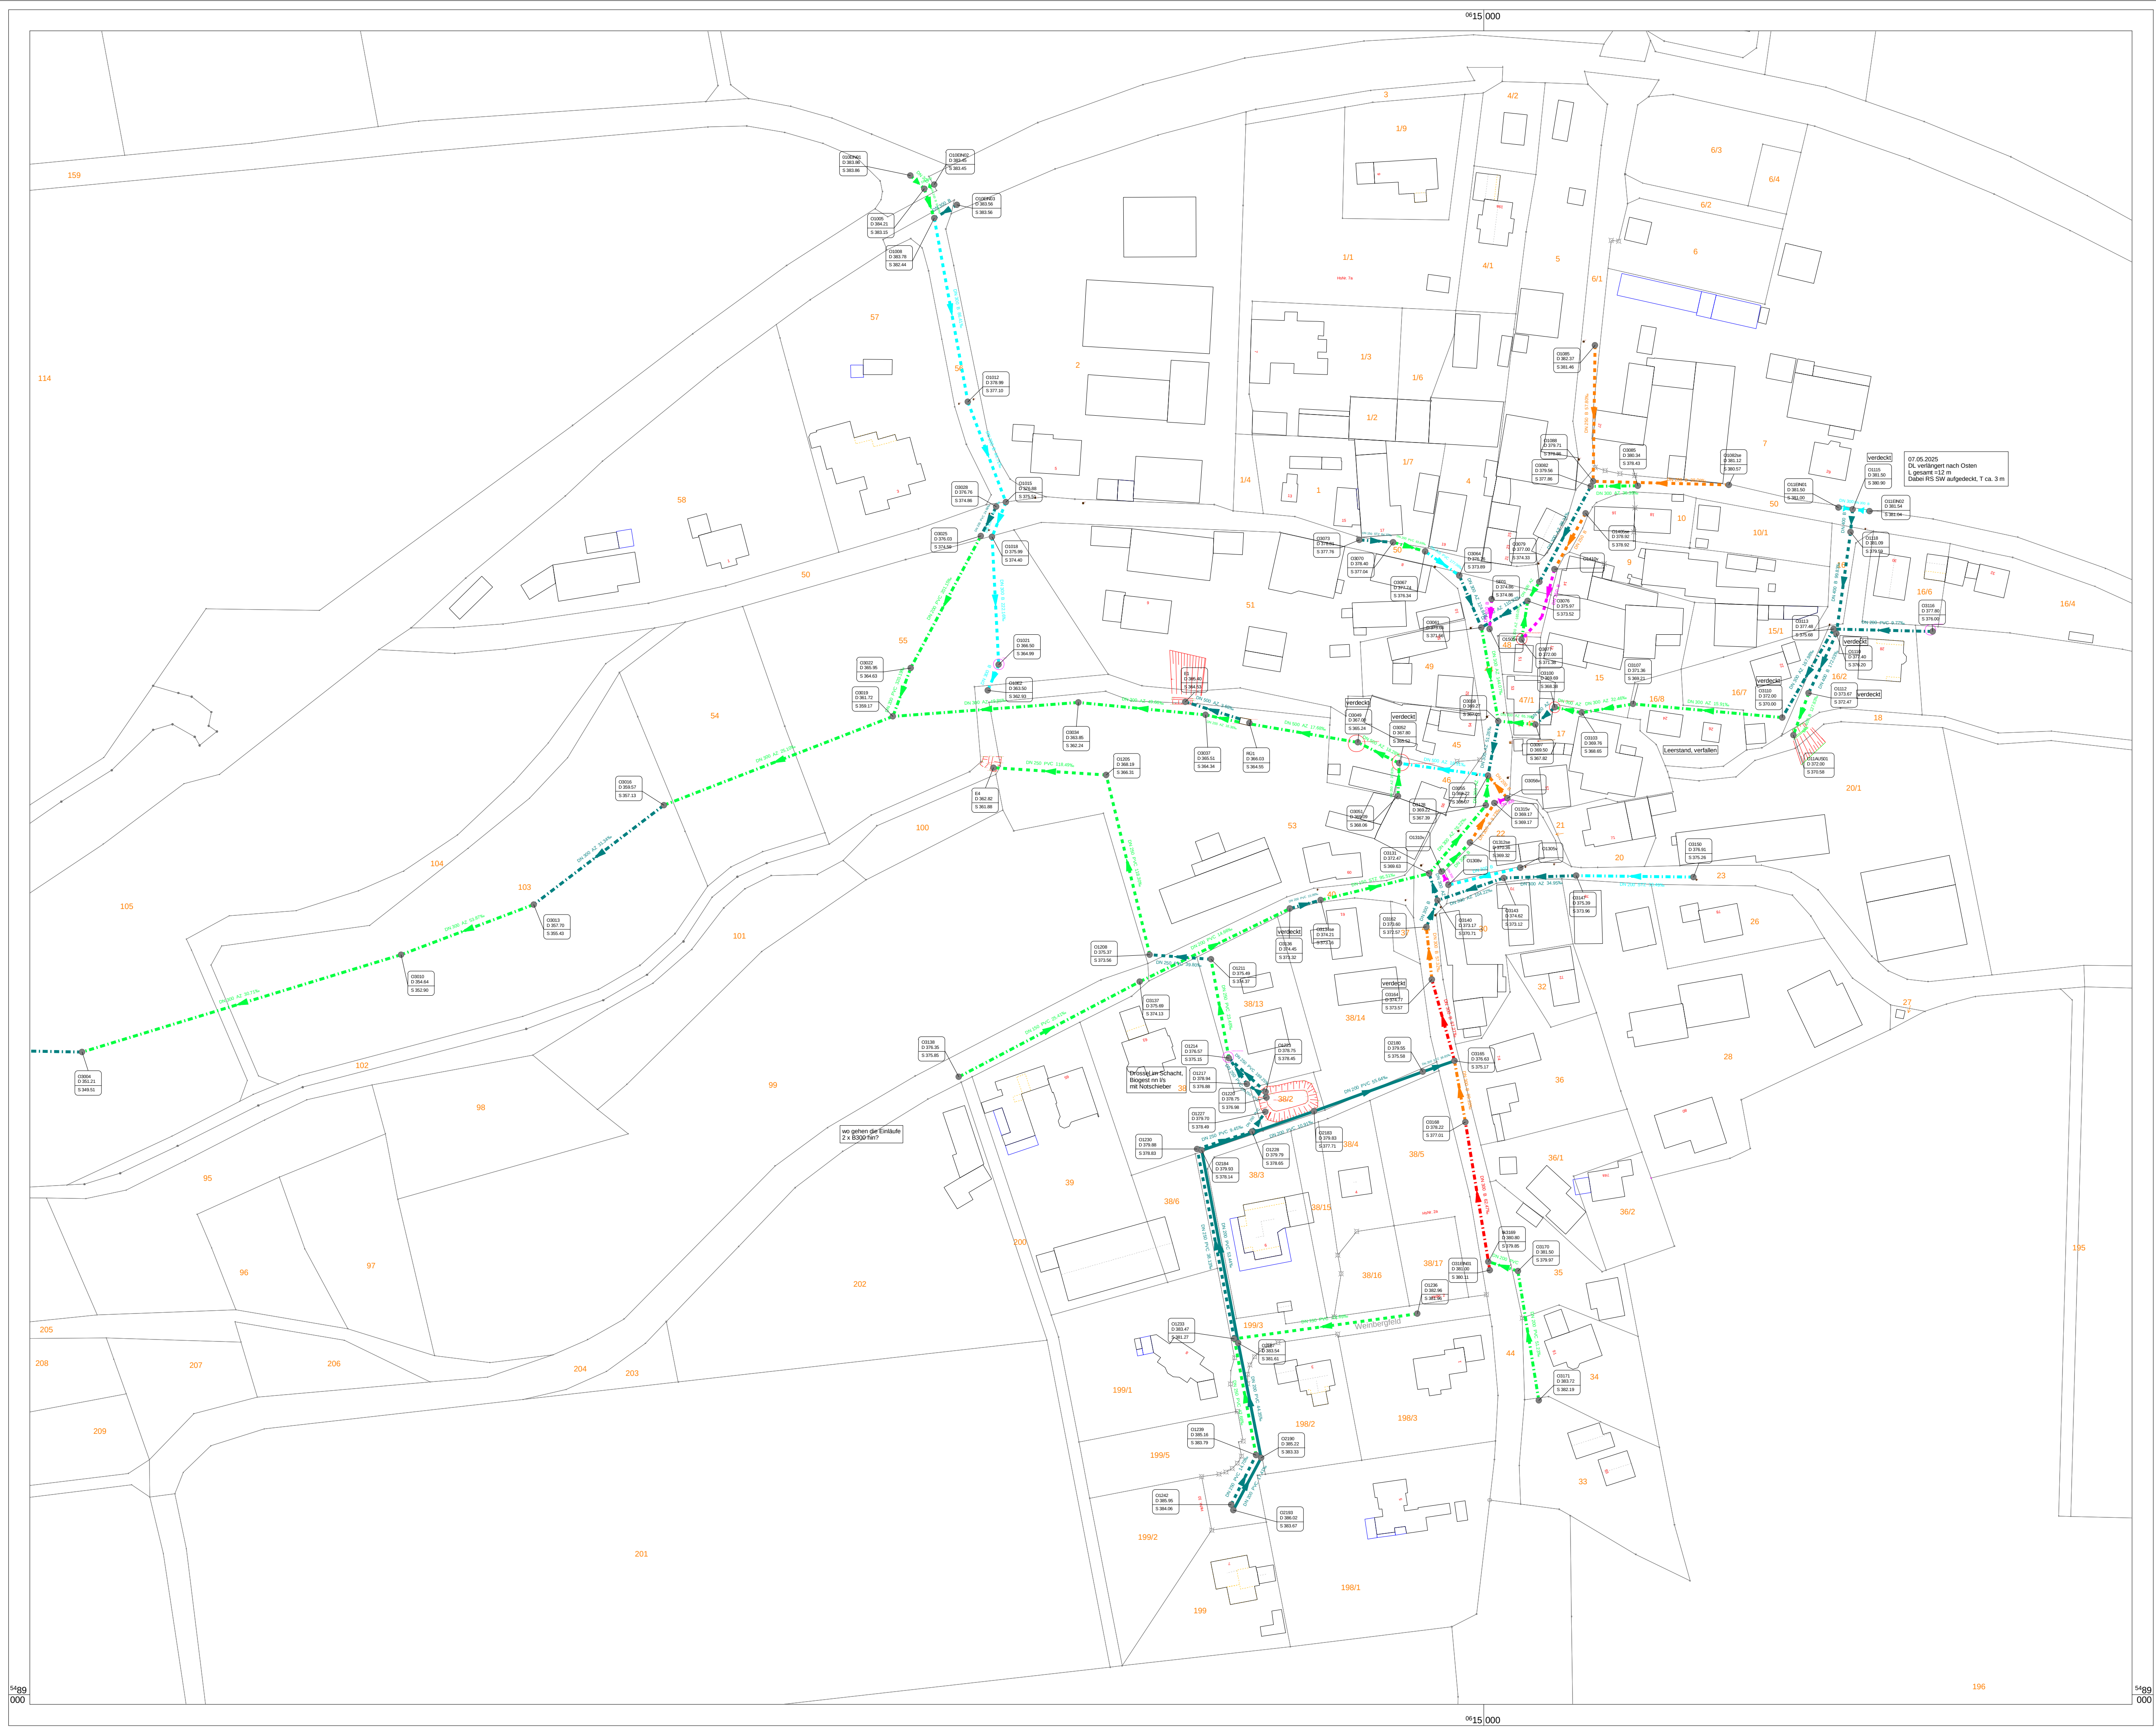

Haltungen

- Schmutzwasserkanal
- Regenwasserkanal
- Freispiegel
- Druckrohr

Zustandsklasse nach M 149-3

- 5: keine Mängel
- 4: geringer Mangel
- 3: leichter Mangel
- 2: mittlerer Mangel
- 1: starker Mangel
- 0: sehr starker Mangel
- Eigenschaft ist nicht definiert

AWA Oberrossbach - Unterrossbach

Gemeinde Dietersheim

Lageplan Zustandsklasse

7.1 Oberrossbach

Projektdaten urb_urb_3.kfp

Konfiguration LP Zustand Ort

Maßstab 1:1000

Erstellt am 13.05.2025

