


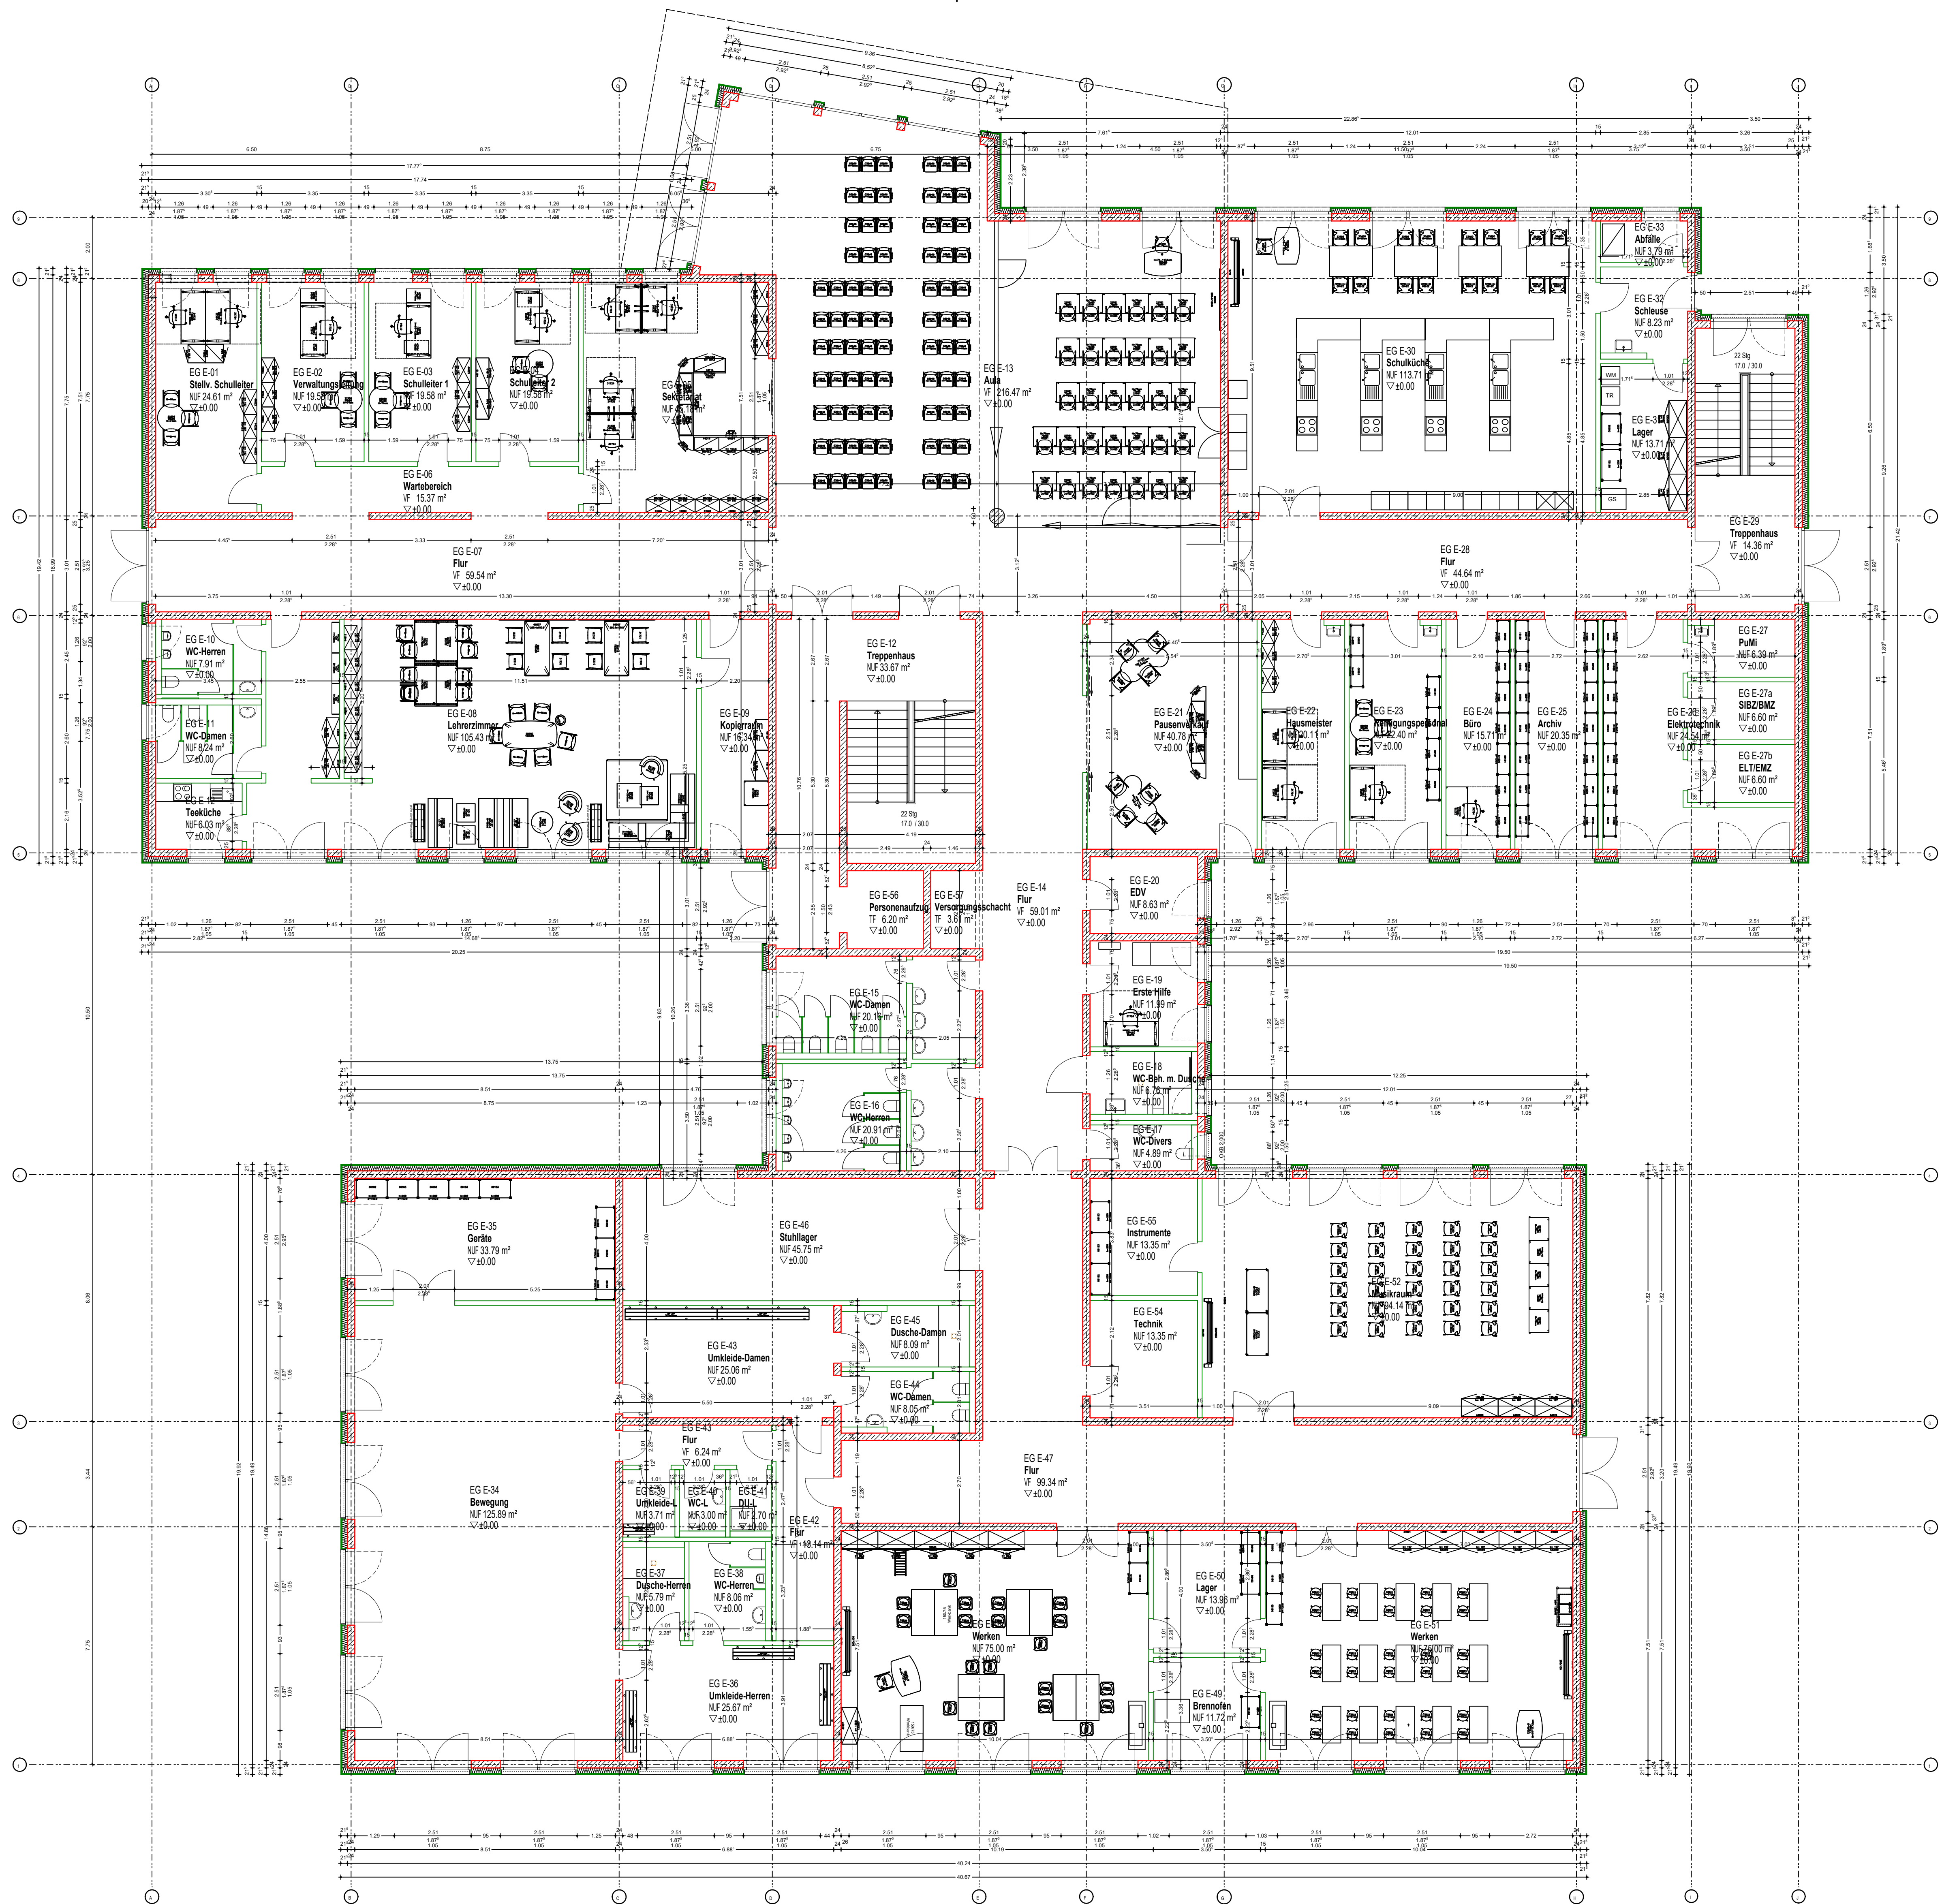

Legende:

Abkürzungen:

BA	Bodenaussparung	H	Heizungsanlage	RR	Regenfallrohr
BD	Bodendurchbruch	LD	Lüftung	RST	Rauchsichere Tür
BE	Bodenreife	OK	Oberkante	SI	Sanitärinstallation
BRH	Brüstungshöhe	OKD	Oberkante Decke	S	Sommerschutzbau
BS	Bodenschutzbau	OKF	Oberkante Fertig	UD	Unterzugdurchbruch
DA	Deckenaussparung	OK FFB	Oberkante Fertigfußboden	UK	Unterkannte
DD	Deckendurchbruch	OK RD	Oberkante Rohdecke	UKD	Unterkannte Decke
DS	Deckenschutzbau	OK RFB	Oberkante Rohfußboden	UZ	Unterzug
ELT	Elektroinstallation	OKS	Oberkante Sohle	ÜD	Überzugdurchbruch
F	Feuerfuge	RD	Rohdecke	ÜZ	Überzug
FFB	Fertigfußboden	REV	Revisionsöffnung	VK	Vorderkannte
FL	Falleitung	RLT	Raumlufttechnik	WA	Wandaussparung
FD	Fußbodendurchbruch	R	Rolladenkasten	WD	Wanddurchbruch
GWK	Gurtwicklerkasten	RO	Reinigungsöffnung	WS	Wandschutzbau

Materialien:

Materialbezeichnung	Material	Material	Material
VE	Verbundestrich	PP-Fein	Schwimmender Estrich
AN	Anstrich	LA	Laminat
SWE	Schwimmender Estrich	FL	Fliessen
PPF	PP-Fein / Estrichbewehrung	TE	Teppich
LA	Laminat	PA	Parkett verklebt
FL	Fliessen	GR	Granitbelag, Naturstein
TE	Teppich	VI	Vinylbelag
PA	Parkett verklebt	GP	Einseitig Maschinengestrich
GR	Granitbelag, Naturstein	RP	Reibputz (Treppenhäuser)
VI	Vinylbelag	KZP	Kalkzementputz
GP	Einseitig Maschinengestrich	RFT	Raufasertapete
RP	Reibputz (Treppenhäuser)	MV	Malervlies
KZP	Kalkzementputz	AN	Anstrich

Planlegende:

MA	Mauerwerk, nach Statik	FD	Fußbodendurchbruch
MA	Mauerwerk, druckfest nach Statik	DD	Deckendurchbruch
BE	Beton, bewehrt	WD	Wanddurchbruch
BE	Beton, unbewehrt	WS	Wandschutzbau
WM	Wärmedämmung mineralisch	WFD	Wandschutzbau und Fußbodendurchbruch
WM	Wärmedämmung sonstige	WDD	Wandschutzbau und Deckendurchbruch
GM	Gasbetonmauerwerk	S	Schacht
TB	Trockenbau	Ä	Änderungen laut Index

Textliche Festlegungen:

Alle Brüstungs-, Vorlagen- und Öffnungsmasse beziehen sich auf OK RD !

Alle Maße sind vom Unternehmer eigenverantwortlich zu prüfen, Unstimmigkeiten sind der Bauleitung unverzüglich mitzuteilen !

Die fertigungstechnischen und bauphysikalischen bestimmenden Angaben zur Konstruktion und Funktion sind vom Unternehmer verantwortlich nachzuprüfen. Ebenso die Übereinstimmung der vom Planer angegebenen Zwangsmaße. Sämtliche sonstigen Unstimmigkeiten sind der Bauleitung unverzüglich mitzuteilen.

Alle tragenden und konstruktiven Bauteile müssen nach geprüfter statischer Berechnung hergestellt werden. Bei Unstimmigkeiten mit der Werk- und Detailplanung ist unverzüglich die Bauleitung zu verständigen.

Abmessungen und Aussparungen in Stahlbetonbauteilen sind nach den Schalplänen, bzw. nach der Statik herzustellen. Bei Unstimmigkeiten mit der Werk- und Detailplanung ist unverzüglich die Bauleitung zu verständigen.

Der Entwurf ist geistiges Eigentum des Planers und urheberrechtlich geschützt. Vervielfältigungen und Weitergabe an Dritte erfolgt nur mit ausdrücklicher Genehmigung des Planers. Bei Mißbrauch bleiben rechtliche Schritte vorbehalten.

Bauvorhaben

Neubau berufliches Schulzentrum Coburg
Garten-City-Straße 16
96450 Coburg

Bauherr

GGSD-DAA mbH
Roritzerstraße 7
90419 Nürnberg

GGSD
Die Gemeinnützige

Index	Datum	Änderung	NZ
O			
n			
m			
I			
k			
j			
i			
h			
g			
f			
e			
d			
c			
b	15.09.2026	Möblierung geändert und ergänzt	RvB
a	11.08.2026	Möblierung, sanitäre Einrichtung, Wände Elektrotechnik	RvB

Planinhalt

Erdgeschoss
Übersichtsplan

Plan-Nr.
AP-02

Planung / Bauleitung

Maßstab

M 1:100

Gezeichnet

RvB, 08.10.2025

ARCHITEKTURBÜRO
Roy Achim von Bychelberg
DIPL. ING. (FH) · ARCHITEKT BDB
Eichenweg 10
90592 Schwarzenbruck
09183 9047630
09183 9047632